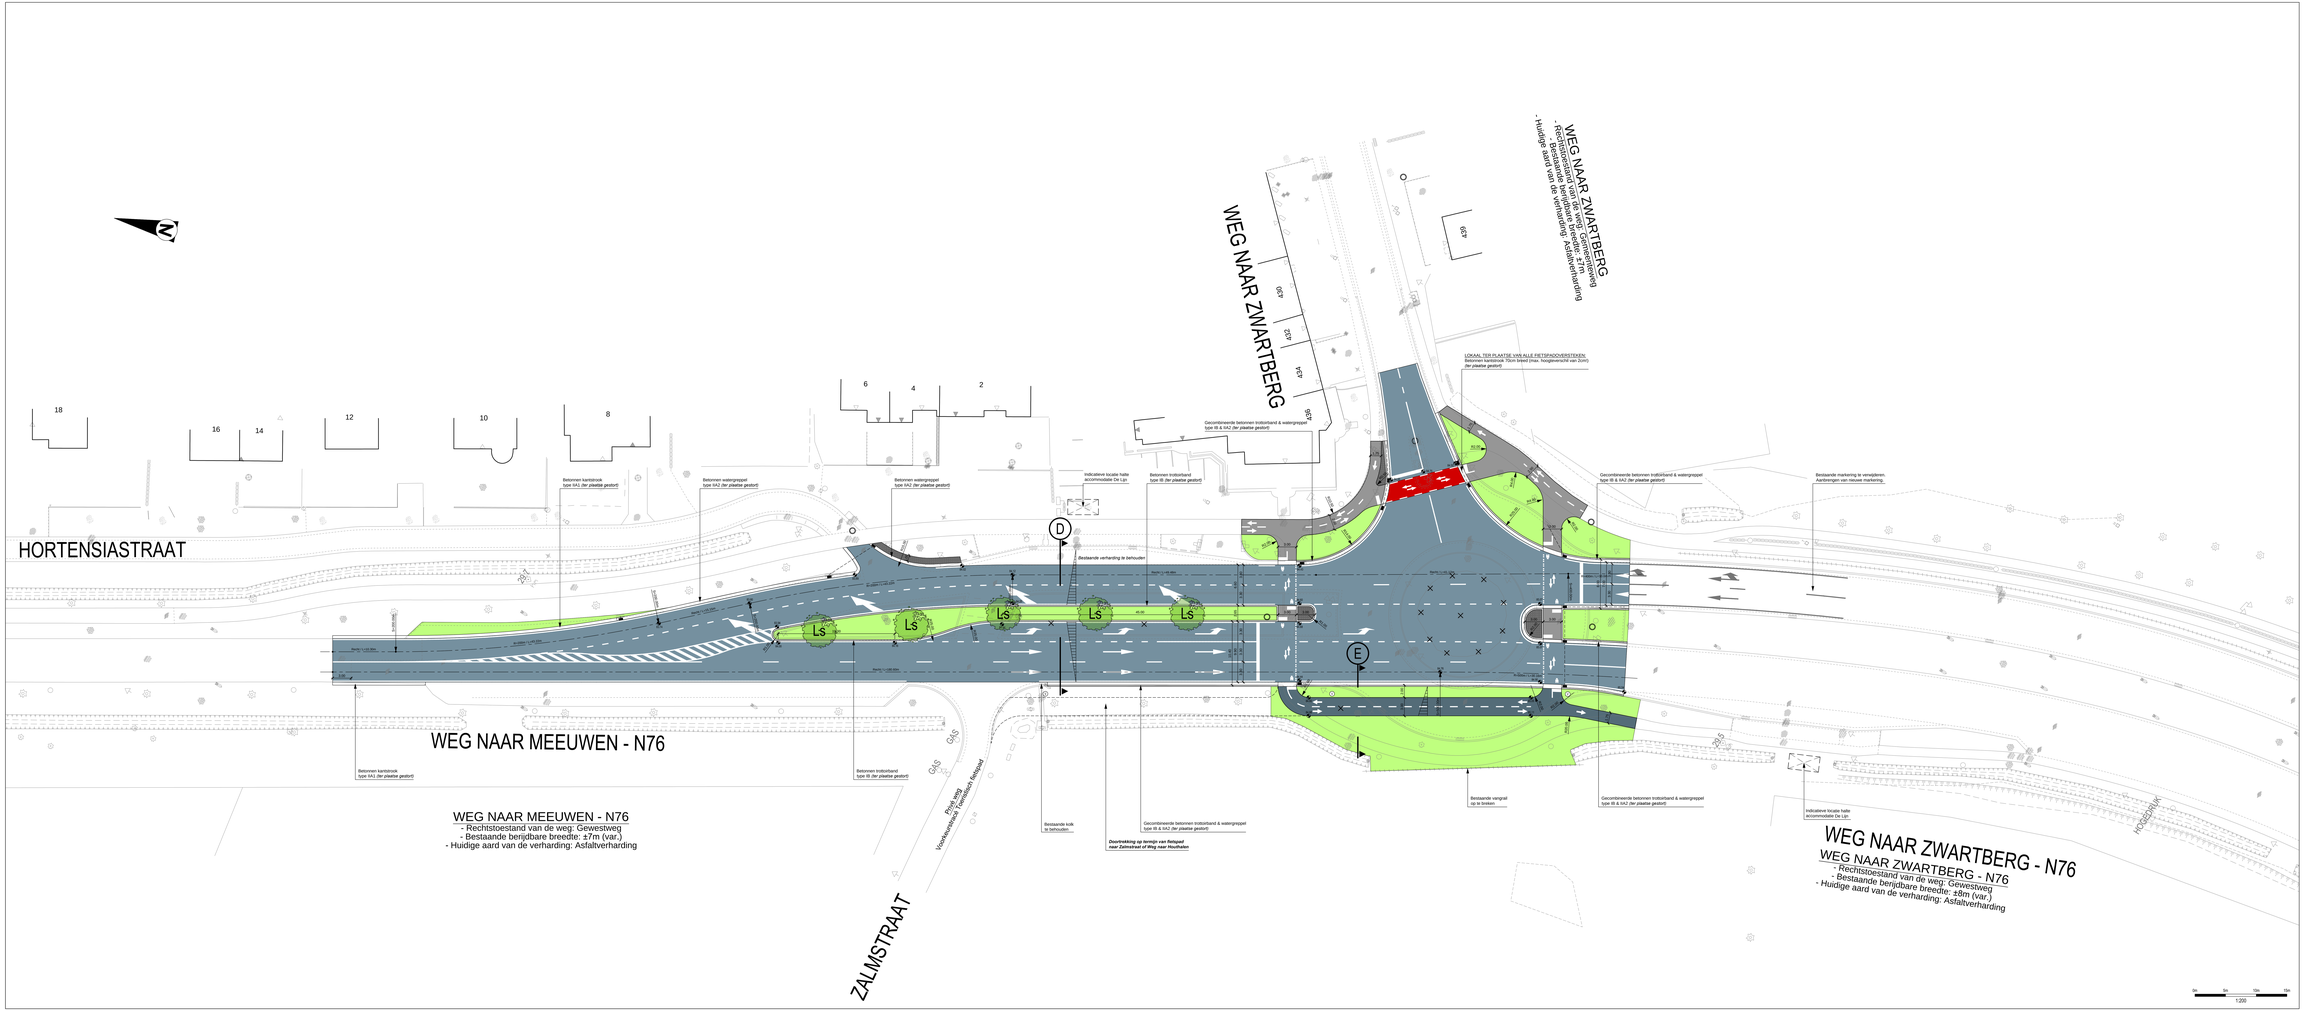

VERKLARING ONTWORPEN WEGENIS

- ASFALTVERHARDING RUWEG (Kleur: grijs)
- ASFALTVERHARDING FIETSPAD (Kleur: grijs)
- ONGEWAPENDE BETONVERHARDING (Kleur: grijs)
- ONGEWAPENDE FIGURATIEBETON (Kleur: grijs)
- KOUDPLAST (Kleur: rood)
- GRASZONE
- STRAATKOLK
- VERLICHTINGSPAAL
- BESTAANDE BOOM TE RODEN
- NIEUWE BOOM (Xx: Liquidambar styraciflua 'Worplesdon' - verwachtelengte: plantmaat 2025)

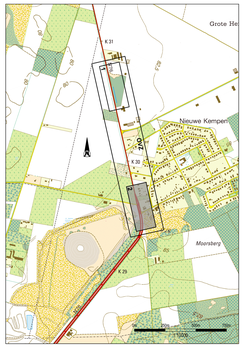

Vlaanderen
in wegen en verkeer

VLAAMSE OVERHEID
AGENTSCHAP WEGEN EN VERKEER
Wegen en Verkeer Limburg
Cons. Hendrik van Veldeke
Koningin Astridlaan 50 bus 4, 3500 Hasselt
Tel 011 26 23 00
E-mail: wegen.limburg@mow.vlaanderen.be

Opgemaakt door	STUDIEBUREAU	Projectnummer	Dossiernummer	Besteknummer
ARCADIS ingenieursbureau voor ruimte en mobiliteit	Cambrianiënlaan 1 B-2000 Antwerpen Belgium Tel 32 (0)3 270 67 11 Fax 32 (0)3 270 67 99	40749-2	X70/N76/99	1M3DB8/17/25
		plotbestand	1M3DB8_01_01BA01_00.plot	
		Cad-bestand	1170000013_wv_E1.cip	

Dossierverantwoordelijke aanleggen:
Projecten: 2010/1700001/3 Planno - 1.2

Reggelen door de verantwoordelijke ingenieur, Hasselt,

Ir. Stan BOLLEN

Gezien en goedgekeurd door de dir. v. investeringen, Hasselt,

Ir. Dieter VAN DEN LANGENBERGH

Nummer van het plan
1M3DB8G 0 033681 00
ambtelijkcode profile volgnummer fase index

Datum opmaak: 24/11/2017

Aangebrachte wijzigingen

Ind	Aard	Datum
00	Ontwerp	24/11/17

N76 - WEG NAAR MEEUWEN
Opglabbeek

N76: Verbetering doorstroming Opglabbeek

WEG NAAR MEEUWEN

GRONDPLAN ONTWORPEN WEGENIS
KRUISPUNT WEG NAAR ZWARTBERG

Afmetingen plan	Schaal	Kilometerpunten
2,10 x 0,84 = 1,77m²	1 / 200	van 29,450 tot 30,735