



Bestuur Infrastructuur Ontwerp  
 Administratief Centrum Maagdenstede  
 Tussenmuren 17  
 9700 OUDENAARDE  
 Tel.: 055/31 44 01  
 Fax: 055/30 13 45

# ONTWERP

## Recreatiedomein Donk Aanleg speelplein en omgevingswerken

Bestek nr.: W0006/2017  
 Opdrachtgever: STAD OUDENAARDE  
 "ACM Tussenmuren 17"

Wijzigingen: aard:

Opgemaakt door de TECHNISCHE DIENST van de Stad Oudenaarde dd.: 08/06/2017


Industrieel ingenieur: K. Gabriël  
 tekenaar: K. Van Crombrugge

Geveiseerd door de gemeenteraad als bijlage aan zijn beslissing van : 26/06/2017


De Secretaris: L. Vanquickenborne  
 De Burgemeester - Voorzitter: M. De Meulemeester

Schaal: 1/250  
**DWARSPROFIELEN**  
 Plan nr.: **4**


Schaal X : 1/250  
 Schaal Z : 1/100  
 Referentiehoogte : 9.00  
 Doorsnede 1

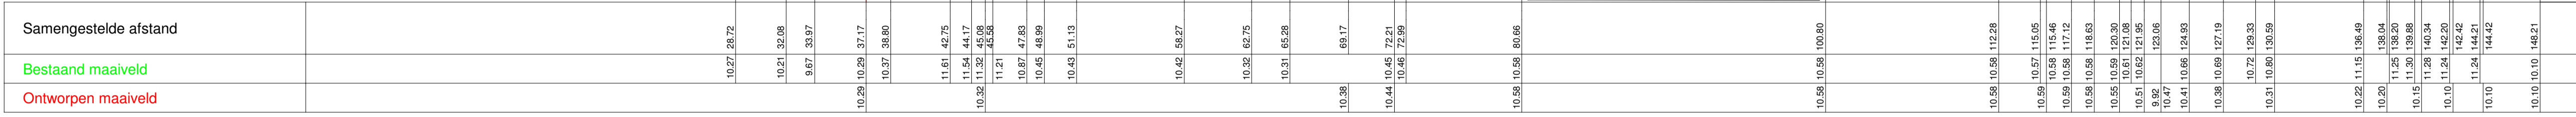


Schaal X : 1/250  
 Schaal Z : 1/100  
 Referentiehoogte : 9.00  
 Doorsnede 2

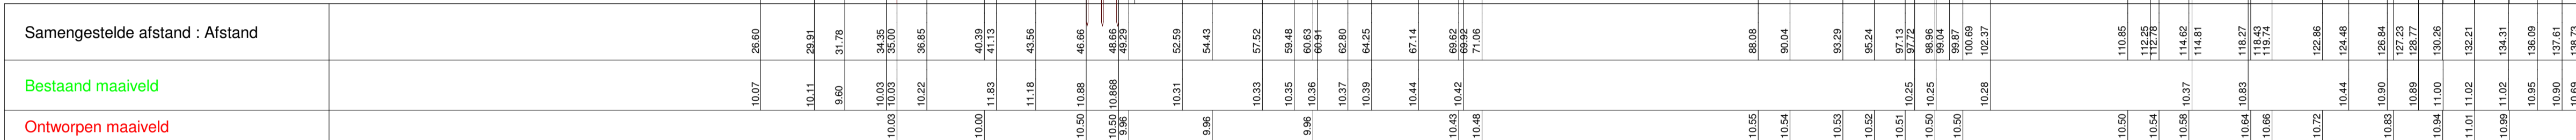


Schaal X : 1/250  
 Schaal Z : 1/100  
 Referentiehoogte : 9.00  
 Doorsnede 3

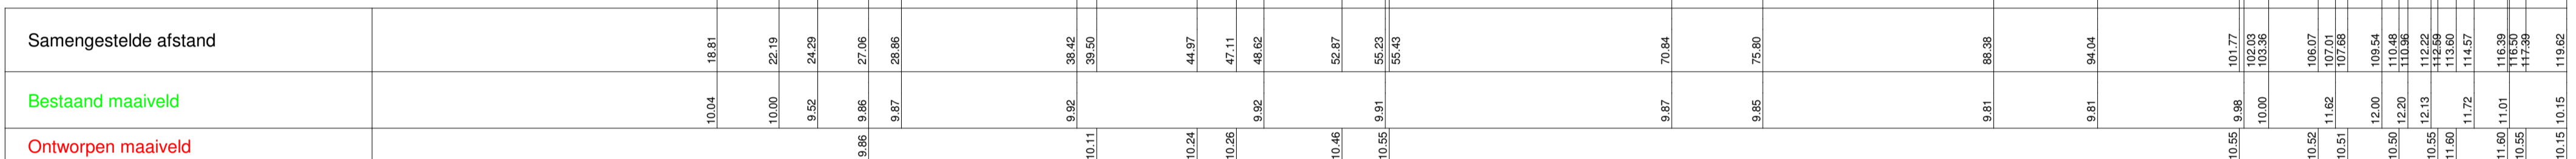

Schaal X : 1/250  
 Schaal Z : 1/100  
 Referentiehoogte : 9.00  
 Doorsnede 4

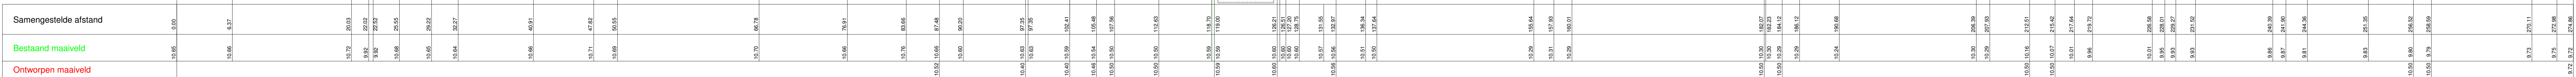

Schaal X : 1/250  
 Schaal Z : 1/100  
 Referentiehoogte : 9.00  
 Doorsnede 5

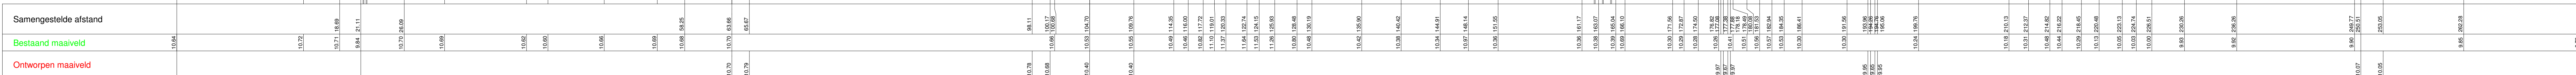

C:\Users\lvanqu\OneDrive\Documents\Recreatiedomein Donk 2017\_Aanleg en omgevingswerken\13\_ Ontwerp\W00006\17\_04.dwg - 15/06/2017