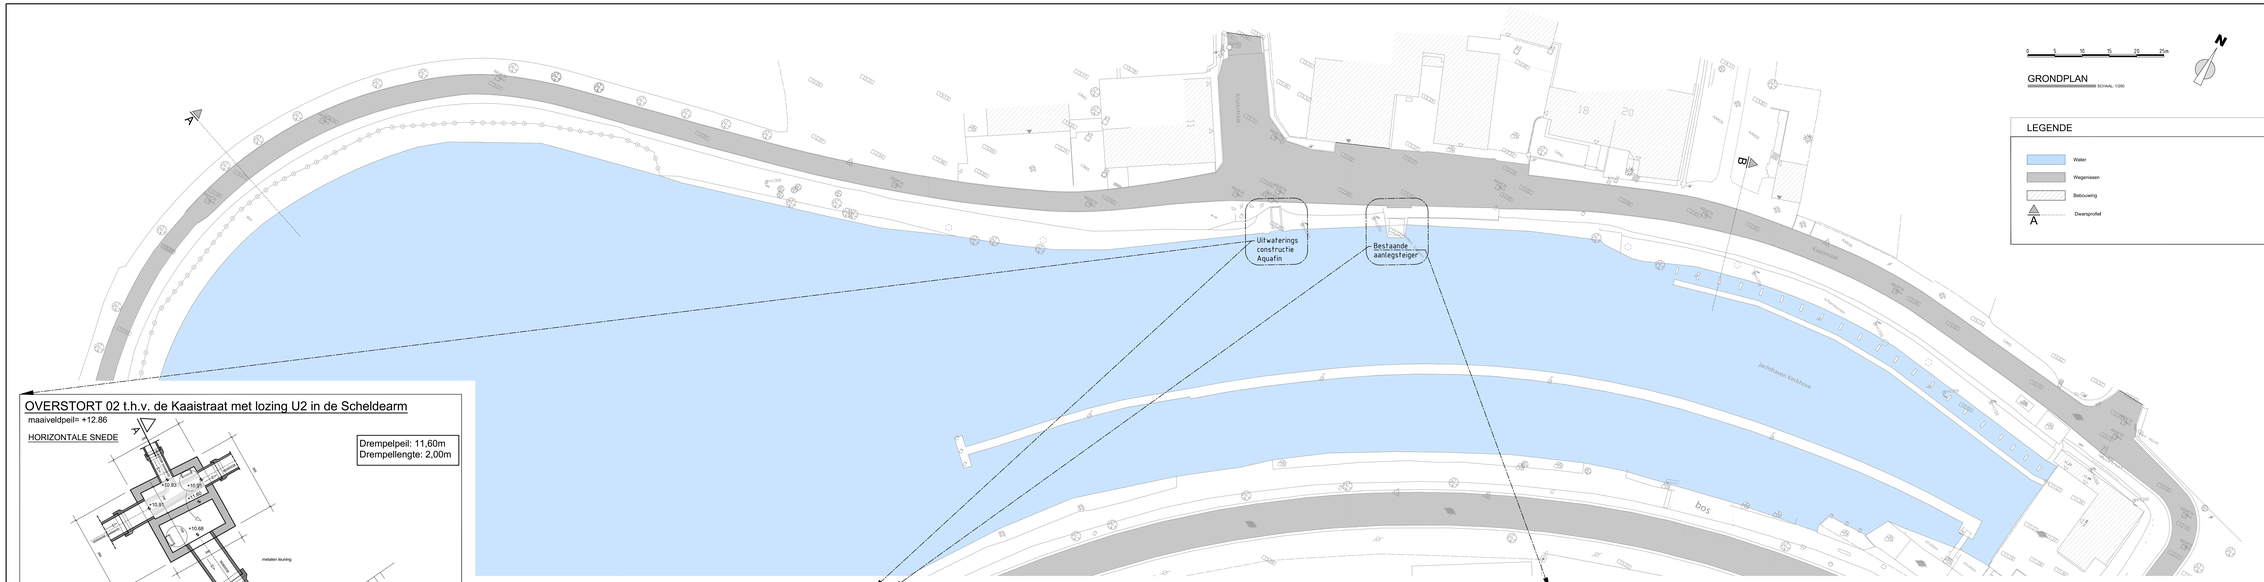


GRONDPLAN

SCHAAL: 1/250

0 5 10 15 20 25m

N

LEGENDE

- Water
- Wegenissen
- Bebouwing
- Dwarsprofiel A



Liggingsplan

SCHAAL: 1/10.000

BELANGRIJKE OPMERKING:

Inplanting, peilen en afhetingen van bestaande constructies die op het plan worden weergegeven, zijn vermoedelijk.
Het is evenwel mogelijk dat bepaalde ondergrondse constructies er niet op vermeld zijn.
Het is de verantwoordelijkheid van de aannemer om de juistheid en de volledigheid van dit plan te onderkennen bij de aanvang van de werken.


REFERENTIETEKENINGEN

- 11924-TEK-G-001_Nulhoogtegegevens
- 11924-TEK-G-003_Ontwerpen toestand

OVERSTORT 02 t.h.v. de Kaaistraat met lozing U2 in de Scheldearm


maaiveldpeil= +12.86

HORIZONTALE SNEDE

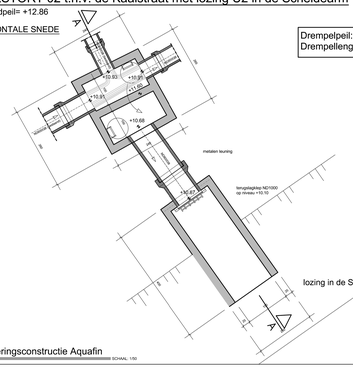


Drempelpeil: 11,60m
Drempellengte: 2,00m

VERTIKALE SNEDE A-A

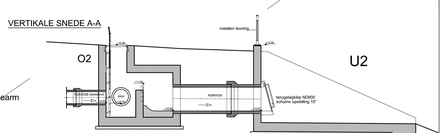

Uitwateringsconstructie Aquafin

SCHAAL: 1/50

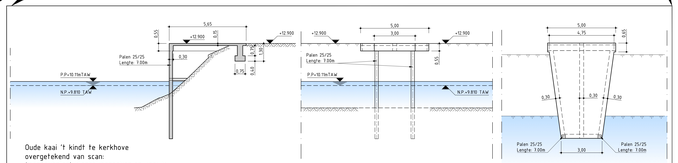

Oude kaai 't kindt te kerkhove
overgetekend van scan:
(inspectieplan) blanco inspectieplan kaai 't
Kindt Kerkhove 03.1.500.004.jpg

Dwaarsdoorsnede


SCHAAL: 1/100

Vooraanzicht

SCHAAL: 1/100

Bovenaanzicht


SCHAAL: 1/100

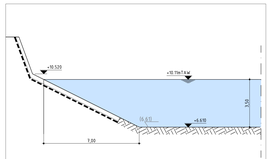

volgens snede 11' van B3/8125 en B3/8116

Typeprofiel B

SCHAAL: 1/100

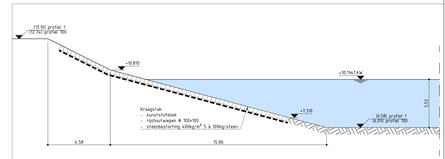

volgens patrimoniumdatabank 05.1.500.018.0

Typeprofiel A

SCHAAL: 1/100

De Vlaamse Waterweg nv
AFDELING BOVENSCHELDE
GULDENSPOORPARK 105, 9820 MERELBEKE
Tel.: 09 210 12 11 - Fax 09 210 12 72

Waterwegen en Zeekanaal NV
De Vlaamse Waterweg nv

Voor informatie via
www.vlaamsewaterweg.be

PLANNUMMER: D3_100 245_ABP_06

11924-TEK-G-002-V-C

SBE
Raadgevende Ingenieurs
Studiebureau voor Scheldekunde
Dauphinstraat 21
BE-9100 SINT-NIKLAAS
W www.sbe.be
E info@sbe.be
T +32 (0)3 777 95 18
F +32 (0)3 777 98 79

OPGEMAAKT DOOR:
MERELBEKE,
INGENIEUR

ir. Renate Buysse

VOORGESTELD DOOR:
MERELBEKE,
AFDELINGSHOOFD

ir. AGNES PEIL

GETEKEND DOOR: RVS

AANGEBRACHTE WIJZIGINGEN

IND.	DATUM	KENMERK
0	31/05/2017	Eerste uitgave
A		
B		
C		
D		

GEZIEN EN GOEDGEKEURD OM GEVOEGD TE WORDEN BIJ HET BESTEK NR. 16DG0624
WILLEBROEK,
WAARNEMEND GEDELEGEERD BESTUURDER

ir. CHRIS DANCKAERTS

AVELGEM
te Kerkhove

Nieuw kaaiplateau Molens T'Kindt

Grondplan, typeprofielen
BESTAANDE TOESTAND