




GELIJKVLOERS

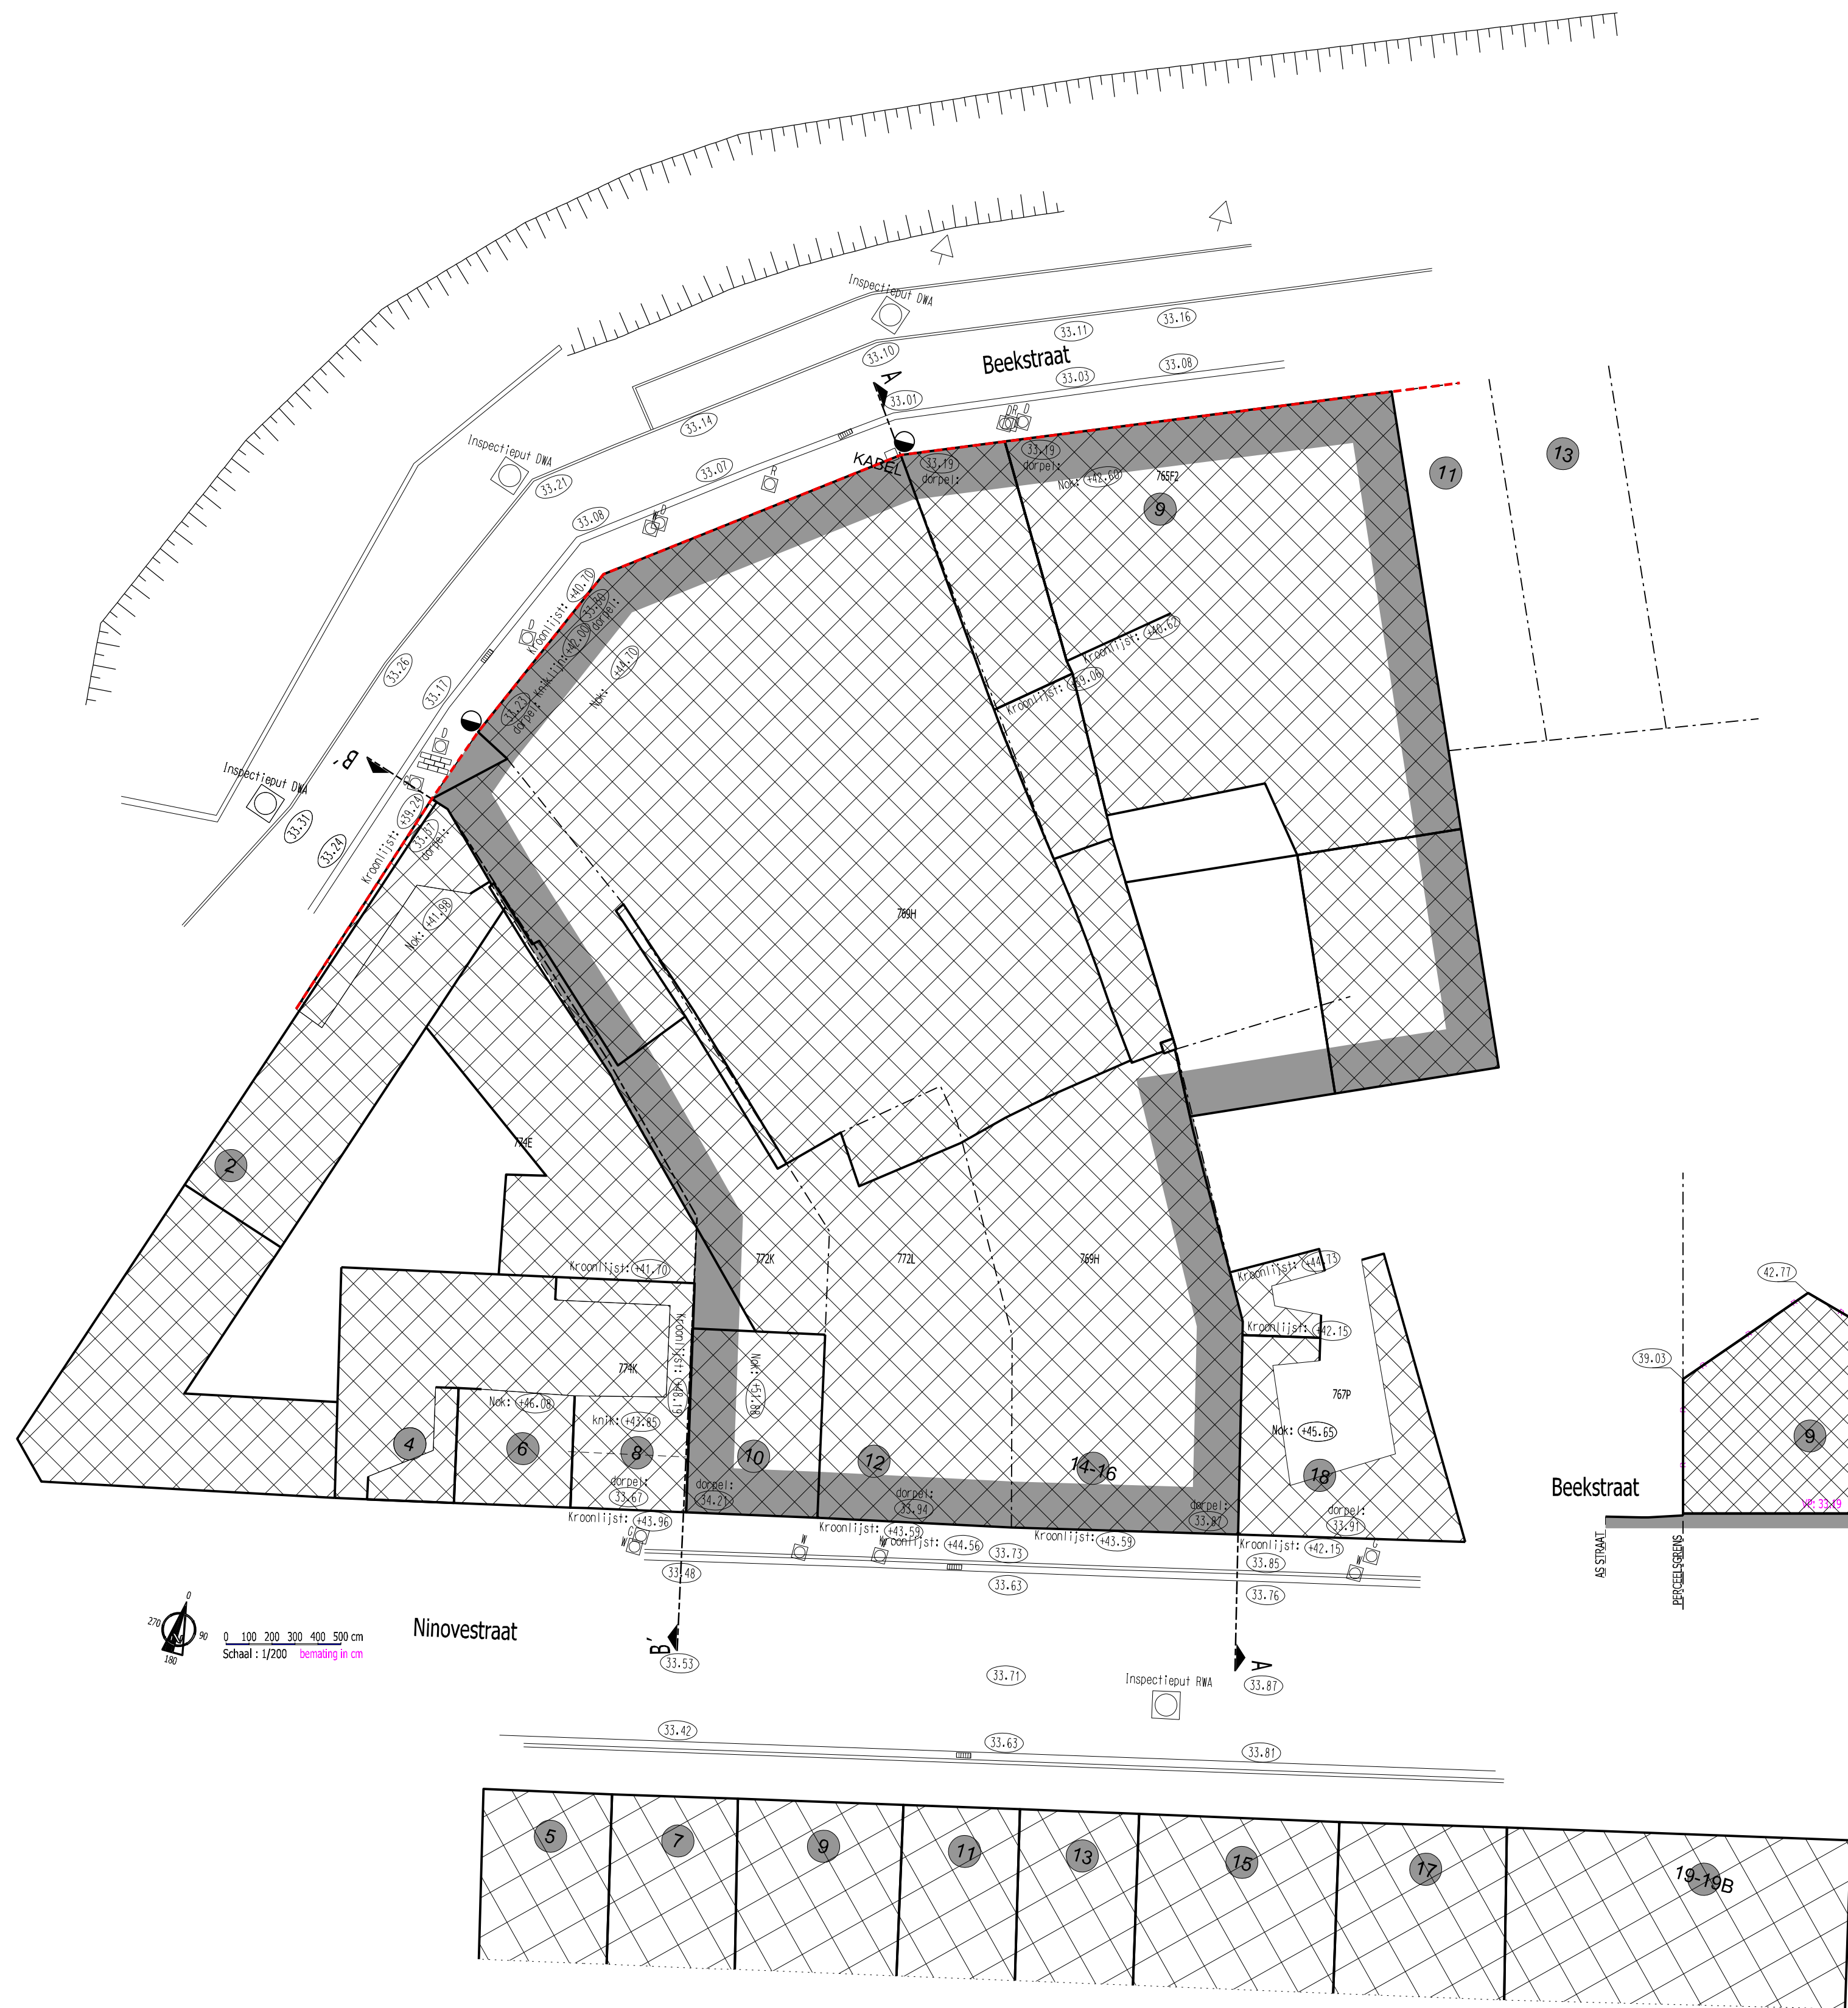

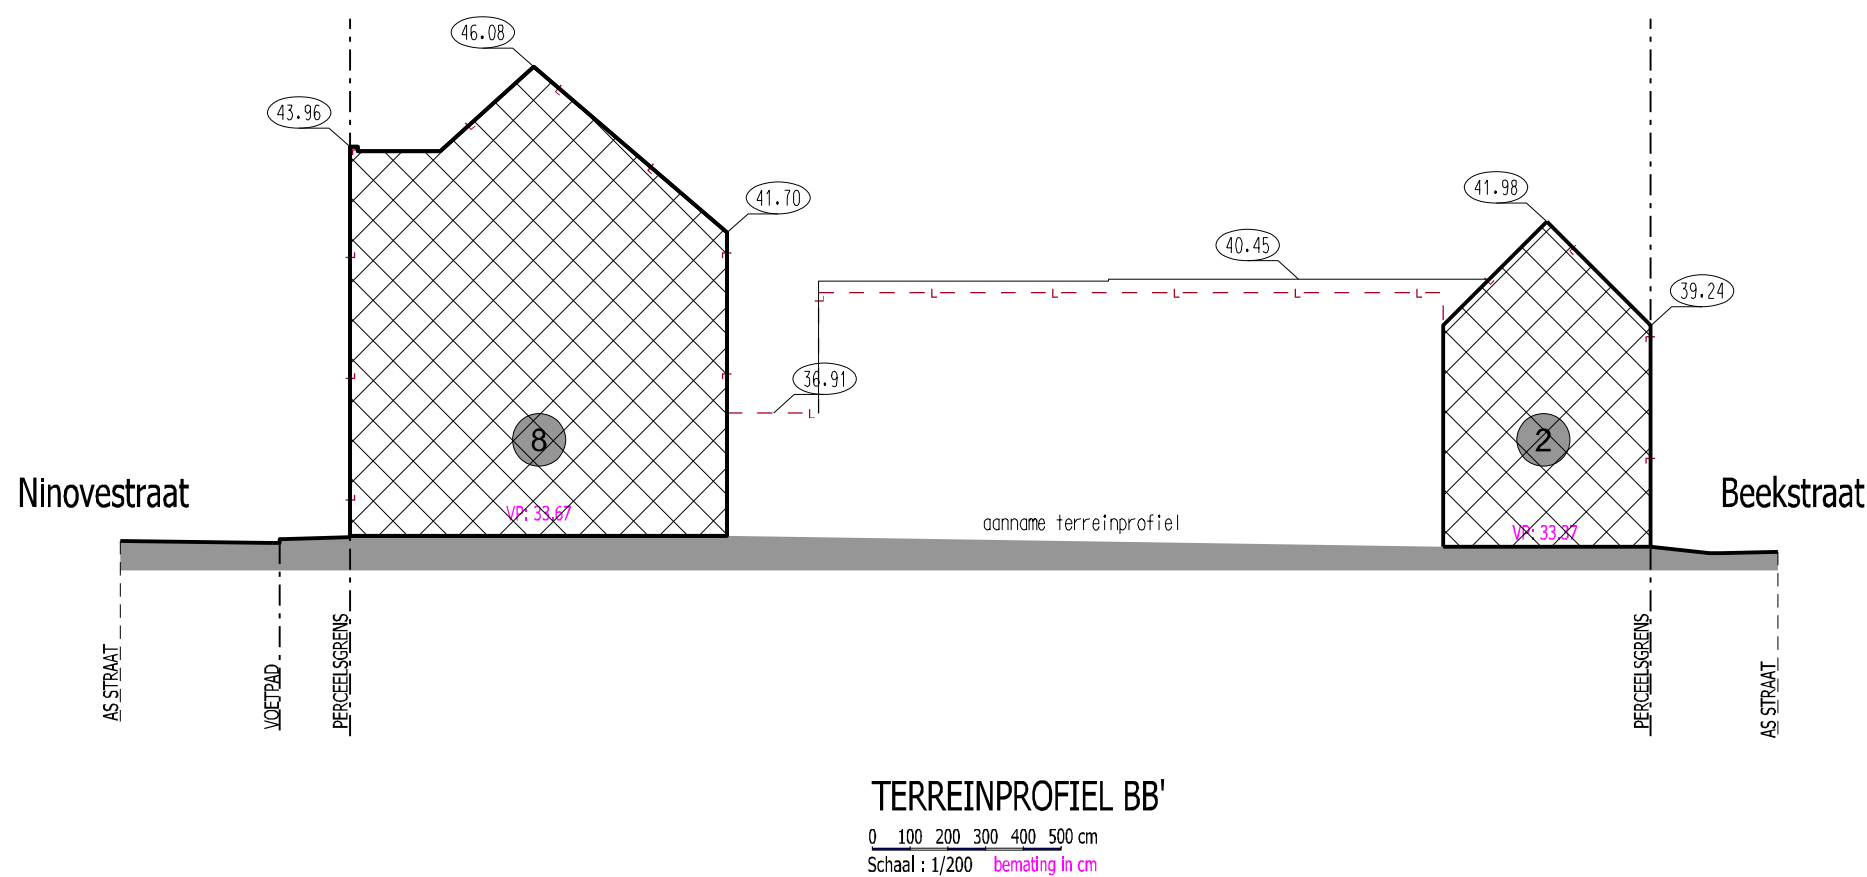

INPLANTINGSPLAN BESTAANDE TOESTAND

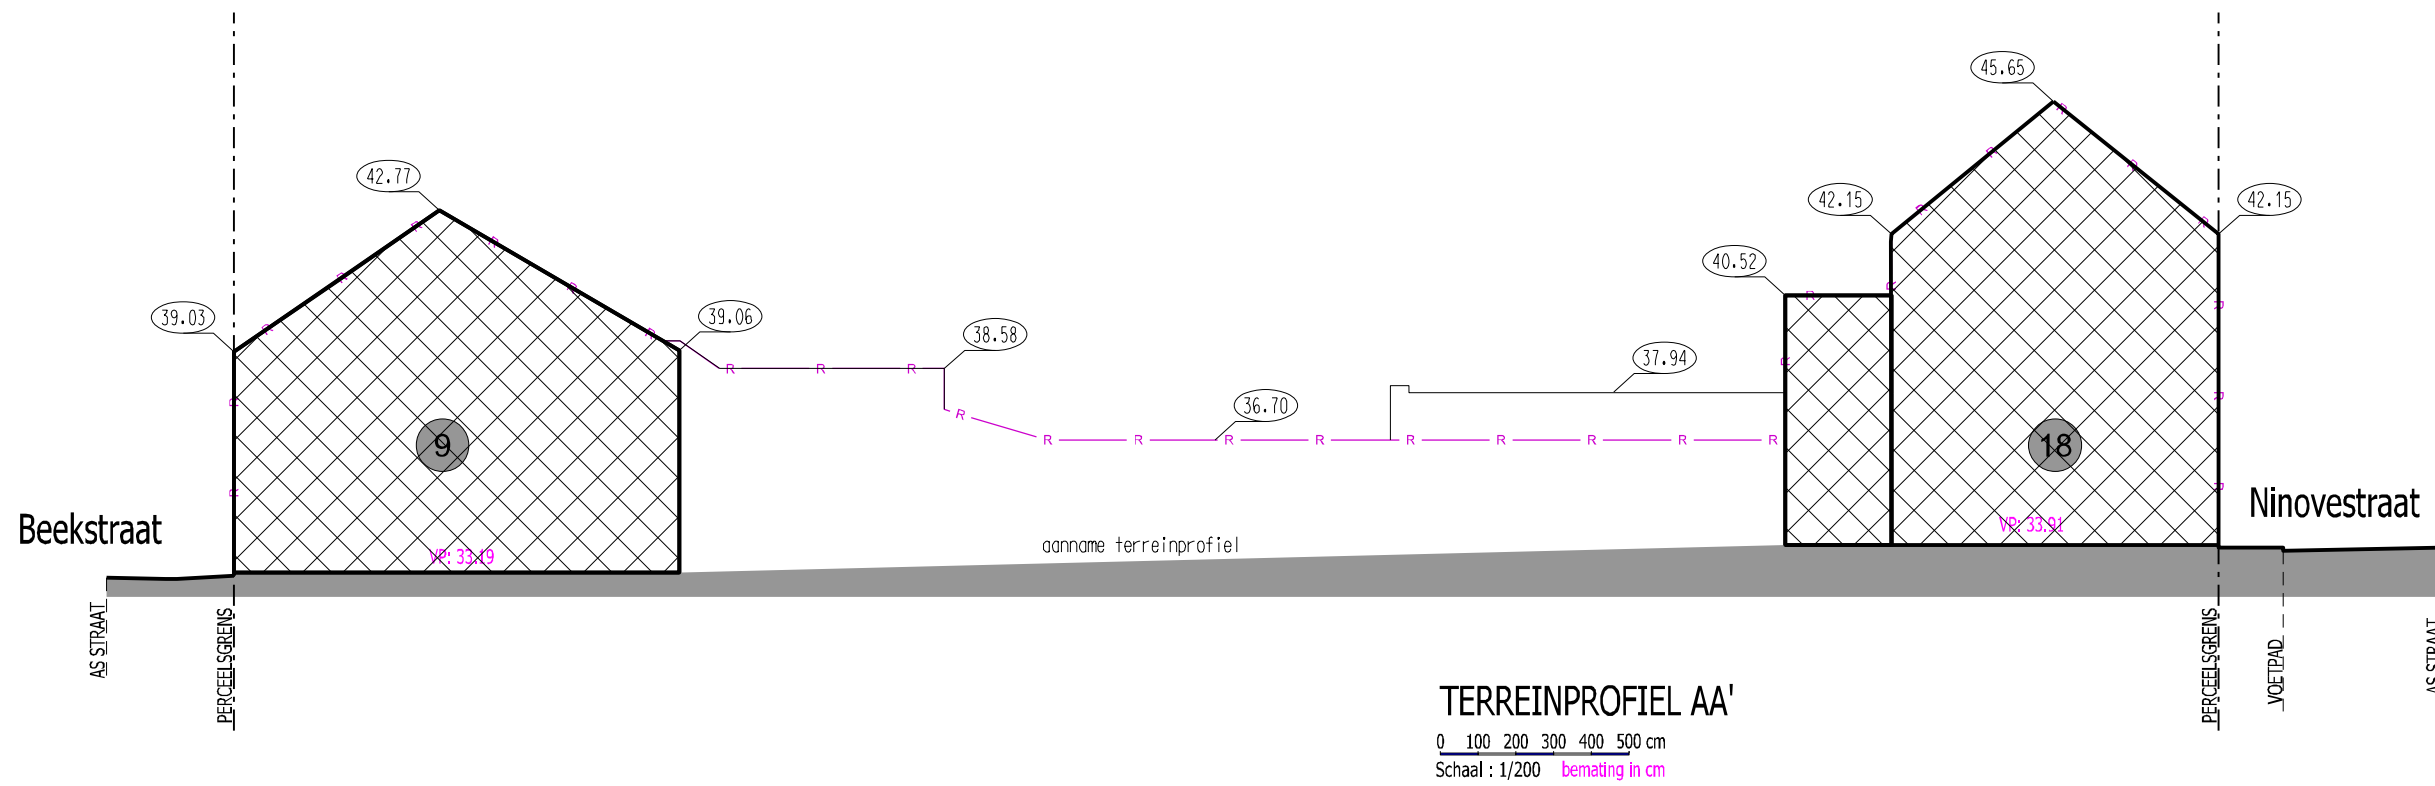

LEGENDE INPLANTINGSPLAN

- OPENBARE WEG
- PERCEELSGRENS
- BESTAANDE TE BEHOUDEN BEBOUWING
- BESTAANDE TE SLOPEN BEBOUWING
- OMHEINING MET PALEN EN DRAADAFSLUITING (hoogte t.o. maaiveld / 0-pas)
- OMHEINING MET BETONPALEN EN -PLATEN (hoogte t.o. maaiveld / 0-pas)
- OPENBARE NUTSLEIDING
- BESTAAND RIJDOEKSEL
- VERKEERSBORD
- BESTAAND HOOGTEPEIL T.O. 0-PAS / TAW IN METER
- HUISNUMMER
- TE BEHOUDEN BOOM / LOOFBOOM
- HAAG
- GRIND
- BETONKLINKERS IN HALFSTEENSVERBAND
- LIJNGOOT
- KWS-VERHARDING
- STRAATKAP WATER
- STRAATKAP GAS
- AANSLUITING REGENWATER
- AANSLUITING DONKER WATER
- HYDRANT BRANDWEER
- VERDEELKAST NUTSVOORZIENINGSMATTSCHAPPIJ
- BESTAANDE GRENSPAAL
- BESTAANDE GRENSPAAL LON
- MUIR (hoogte t.o. maaiveld / 0-pas)
- RODILIJN
- OPENBARE STRAATVERLICHTING OP GEVEL

LEGENDE TERREINPROFIEL

- BESTAAND MAAIVELD
- PERCEELSGRENS
- BESTAANDE TE SLOPEN BEBOUWING
- PROFIEL AANPALEND GEBOUW RECHTS (met vermelding huisnummer)
- PROFIEL AANPALEND GEBOUW LINKS (met vermelding huisnummer)
- HOOGTEPEIL BESTAAND T.O. 0-PAS

-Alle afmetingen zijn door de aannemer te controleren op de werf voor de uitvoering.
-De plannen van de 1r hebben steeds voorrang wat betreft dimensies, wapeningen.... van alle structurele elementen
bij niet conformiteit met de architectuurplannen dient steeds het architectenbureau op de hoogte worden gebracht.

DM

ARCHITECTEN DEMEESTERE+GARMYN & PARTNERS BVBA

POLITIEKEGEVANGENENSTRAAT 24/0001
9600 RONSE TEL 055/206660

BTW BE 0467.114.089 RPR OUDENAARDE
website www.pm-architecten.be
email: info@pm-architecten.be

BESTAANDE TOESTAND

NINOVESTRAAT: OPDELEN EN RENOVEREN WONINGEN;
BEEKSTRAAT: SLOPEN VAN GEBOUWEN &
NIEUWBOW APPARTEMENTEN

NINOVESTRAAT 10, 12, 14 & 16
BEEKSTRAAT 9

9600 RONSE

Afd. 1, Sectie B, nrs. 772K, 772L, 769H & 765F2

VOORLOPIGE
WET
VERSIE

OPDRACHTGEVER		ARCHITECTEN DEMEESTERE+GARMYN&PARTNERS BVBA	
MAEPD bvba Herpelestraat 4 9600 SCHORISSE tel: e-mail:		VERTEGENWOORDIGD DOOR ARCHITECT DEMEESTERE BART GETEKEND DOOR SG/TT	
OPDRACHTGEVER	AANNEMER	VEILIGHEIDSCOÖRDINATOR	ARCHITECT
INHOUD PLAN: BESTAANDE TOESTAND: INPLANTING, TERREINPROFIELEN AA' & BB'			
WIJZIGINGEN:			
NIET TE GEBRUIKEN ALS UITVOERINGSPLANNEN/AS BUILT PLANNEN			
1/200	14/02/2018	REF. EPB/EPB REF. STED.+STED	17045
SCHAAL	DATUM	DOSSIERNUMMER	

