
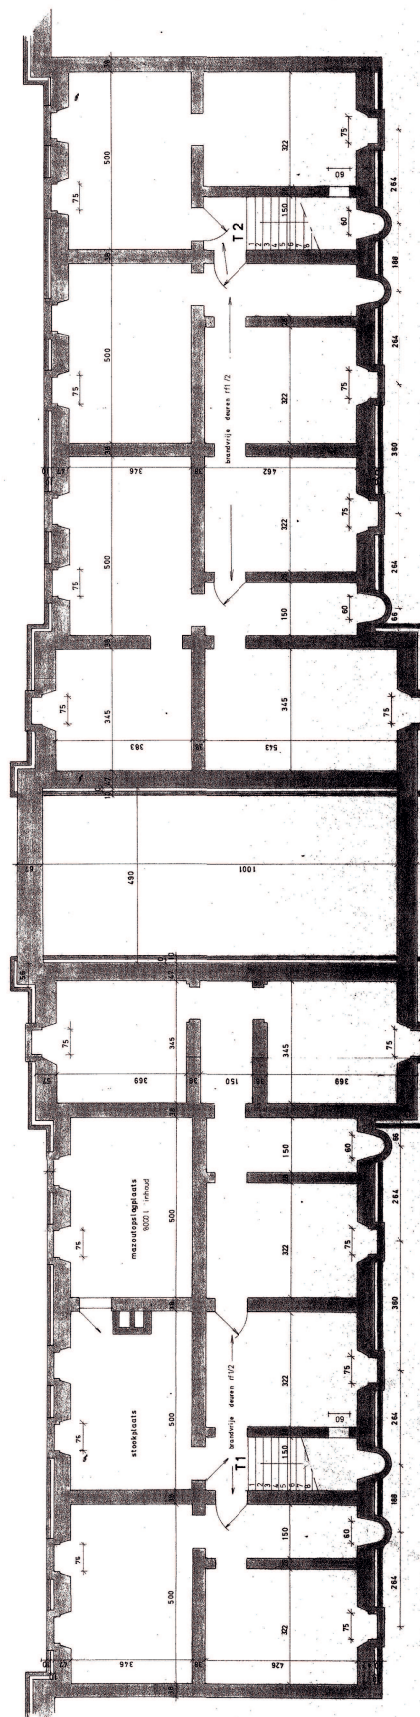


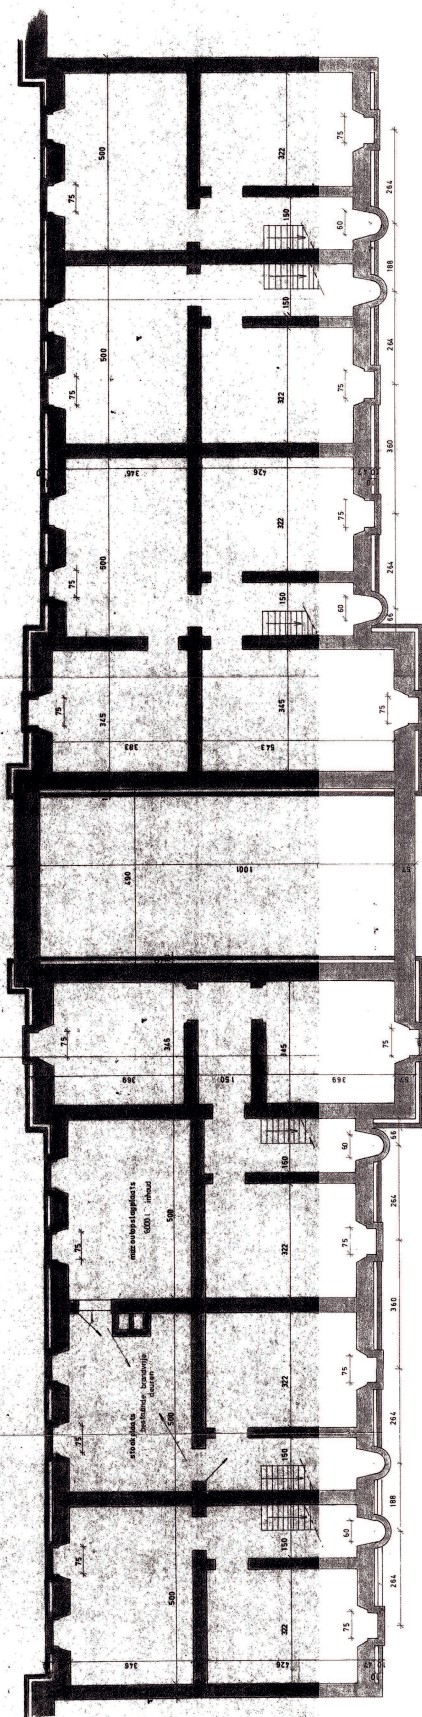

GETIEND	NAGEZIEN	REGIE GEBOD DIENT PEIN RG17-025 4 AANDEBRACHT GEZIEF VOOR AN INSPECTIEUR OPPERVACANTE 18. 099.122.7
OPGEMAAKT DOOR DE ONDERGETE - KENDE HOOFDINRICHT ANTWERPEN 22 MEI 1979 <i>F. JORDIS</i>		MECHELEN RUKSWACHTKAZERNE AANPASSINGSGEREKEN AAN BLOK A SCHAL - 210 PER MEER
GOEDGEKEURD OM BIJ BESTEK CI-324 VAN 1979 OORDEELD TE WORDEN IN NAAM VAN DE MINISTER DE HOOFDINRICHTER - ONTDEKTER ANTWERPEN 22 MEI 1979 <i>de Vries</i> IN NAAM DER KONING		AANWAARD DOOR DE ONDERGETE - KENDE - AANDEBRACHT