LEGENDE ARCERINGEN

- GEVELMETSELWERK SEPTEM WIJNROOD
- GEVELMETSELWERK SEPTEM DONKERGRIJS
- GEVELMETSELWERK SEPTEM LICHTGRIJS
- SNELBOUWMETSELWERK
- BETONCONSTRUCTIES
- THERMISCHE ISOLATIE

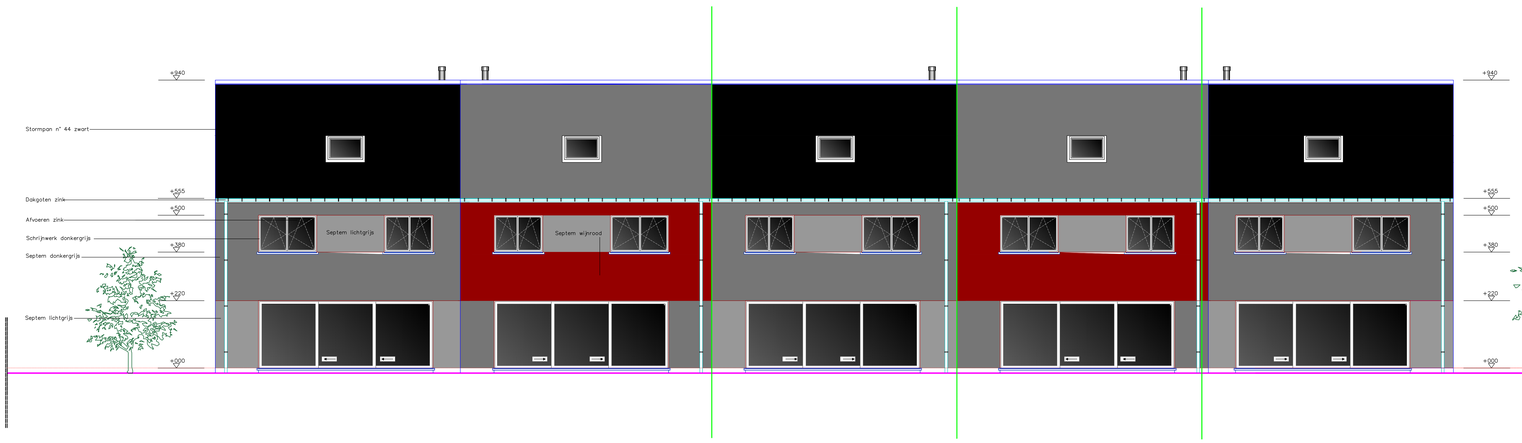

ACHTERGEVEL SCHAAL 1:50 e - Bemating in cm

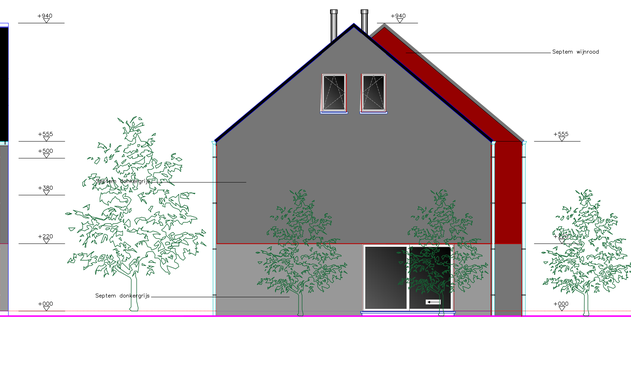

RECHTER ZIJGEVEL SCHAAL 1:50 e - Bemating in cm

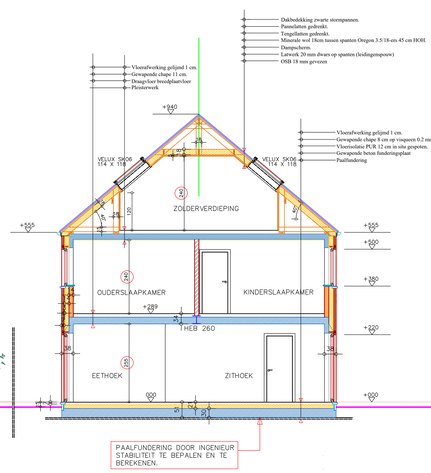

DOORSNEDE AA SCHAAL 1:50 e - Bemating in cm

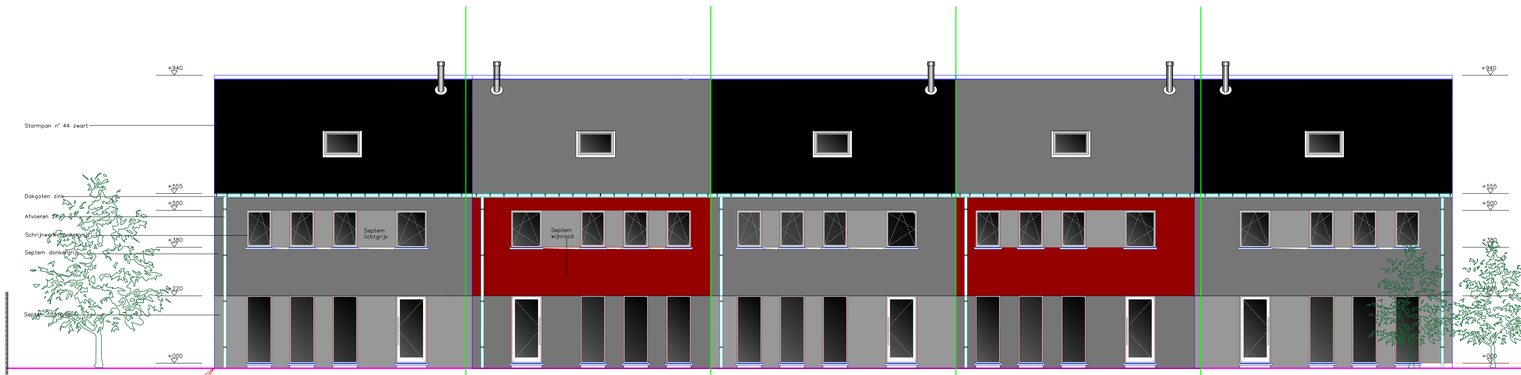

VOORGEVEL SCHAAL 1:50 e - Bemating in cm

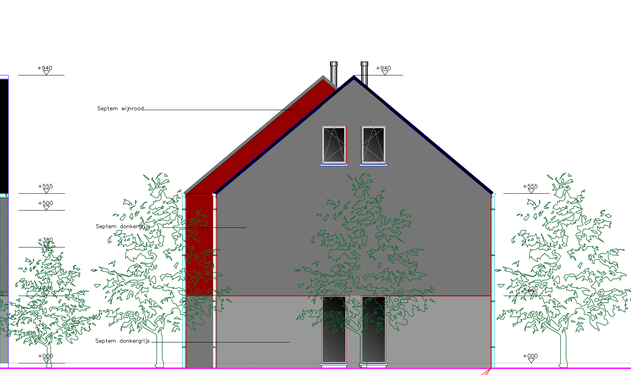

LINKER ZIJGEVEL SCHAAL 1:50 e - Bemating in cm

DOSSIER STEDENBOUWKUNDIGE AANVRAAG

BOUWEN VAN 2 HALFOPEN EN 3 GESLOTEN WONINGEN

datum : 22/12/2017

bladnr : 4/5

INHOUD BLAD

nr:	beschrijving:	schaal:	ADVIEZEN
1	GEVELAANZICHTEN	1/ 50	
2	DOORSNEDE AA	1/ 50	
3			
4			
5			

Opdrachtgever:

DHR EN MEVR GILLES EN EVY DE SCHEERDER - CALLIER
RD PREESTERSTRAAT 142
9700 OUDENAARDE

Ligging Project

Provincie: Oost-Vlaanderen
Gemeente: OUDENAARDE-BEVERE
Straat: KORTRIJKSTRAAT 295
Kad. gegevens: 9e afd., sec A, nrs 478 p, n en 476 g.

Arch. Stefaan Browaeys
Oudstrijdersstraat 46
9700 Oudenaarde
Tel: 055/30.32.62
www.architect-stefaan-browaeys.be

Wijzigingen:

Voor gezien en goedgekeurd, de opdrachtgever(s).

Voor getijdvormige uitvoering en trouwe naleving, de aangestelde aannemer.