


REF Punt

PLAN VERDIEPING

SCHAAL 1:500 - Bepaling in cm

LEGENDE ARCERINGEN

- GEVELMETSSELWERK SEPTEM WUINROOD
- GEVELMETSSELWERK SEPTEM DONKERGRUS
- GEVELMETSSELWERK SEPTEM LICHTGRUS
- SNELBOUWMETSSELWERK
- BETONCONSTRUCTIES
- THERMISCHE ISOLATIE

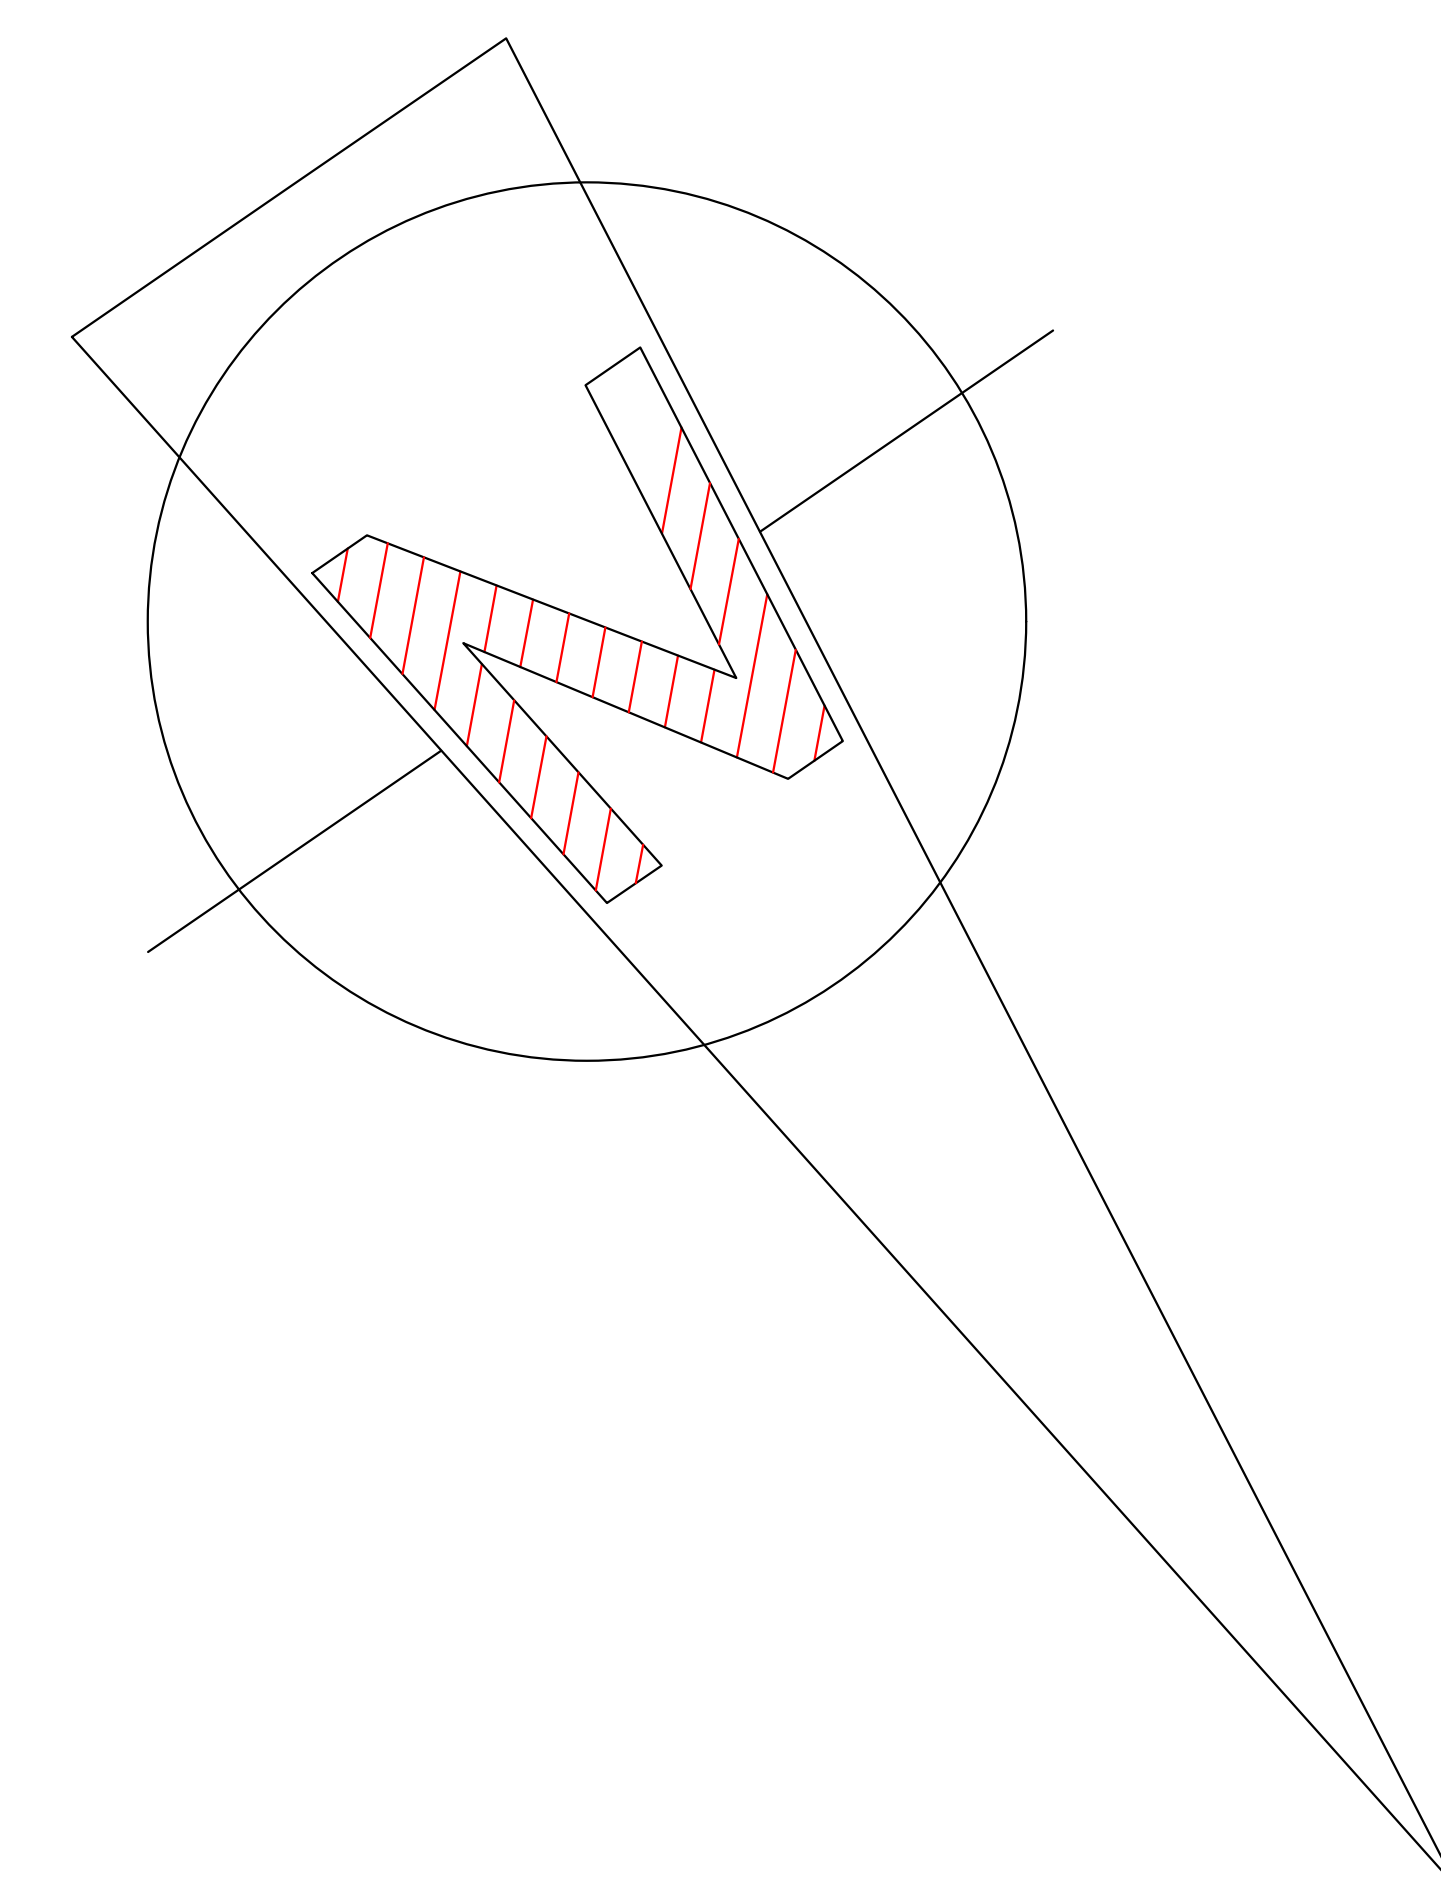

REF Punt

PLAN GELIJKVLOERS

SCHAAL 1:500 - Bepaling in cm

DOSSIER STEDENBOUWKUNDIGE AANVRAAG

BOUWEN VAN 2 HALFOPEN EN 3 GESLOTEN WONINGEN

datum: 22/12/2017

bladnr: 2/5

nr	beschrijving	schaal	ADRIJZEN
1	PLAN GELIJKVLOERS EN 1E VERDIEPING	1:500	
2			
3			
4			
5			

Opdrachtgever:
DIJ EN MEVR GILLES EN EYV DE SCHEERDER - CALLIER
RD PREESTERSTRAAT 142
9700 OUDENARDE
Ligging Project:
Provincie: Oost-Vlaanderen
Gemeente: OUDENARDE-BEVERE
Basis: KORTLUKSTRAAT 205
Kad. gegevens: 8e afl., sect. A, res. 478 p, n en 478 g

Arch. Stefaan Browways
Oudeblijdeweg 46
9700 Oudenaarde
Tel. 050 50 32 82
www.architect-stefaan-browways.be

Wijzigingen:

Voor gezien en goedgekeurd, de opdrachtgever(s):
Voor gelijkmakende uitvoering en trouwe naleving, de aangekwalificeerde architect: