


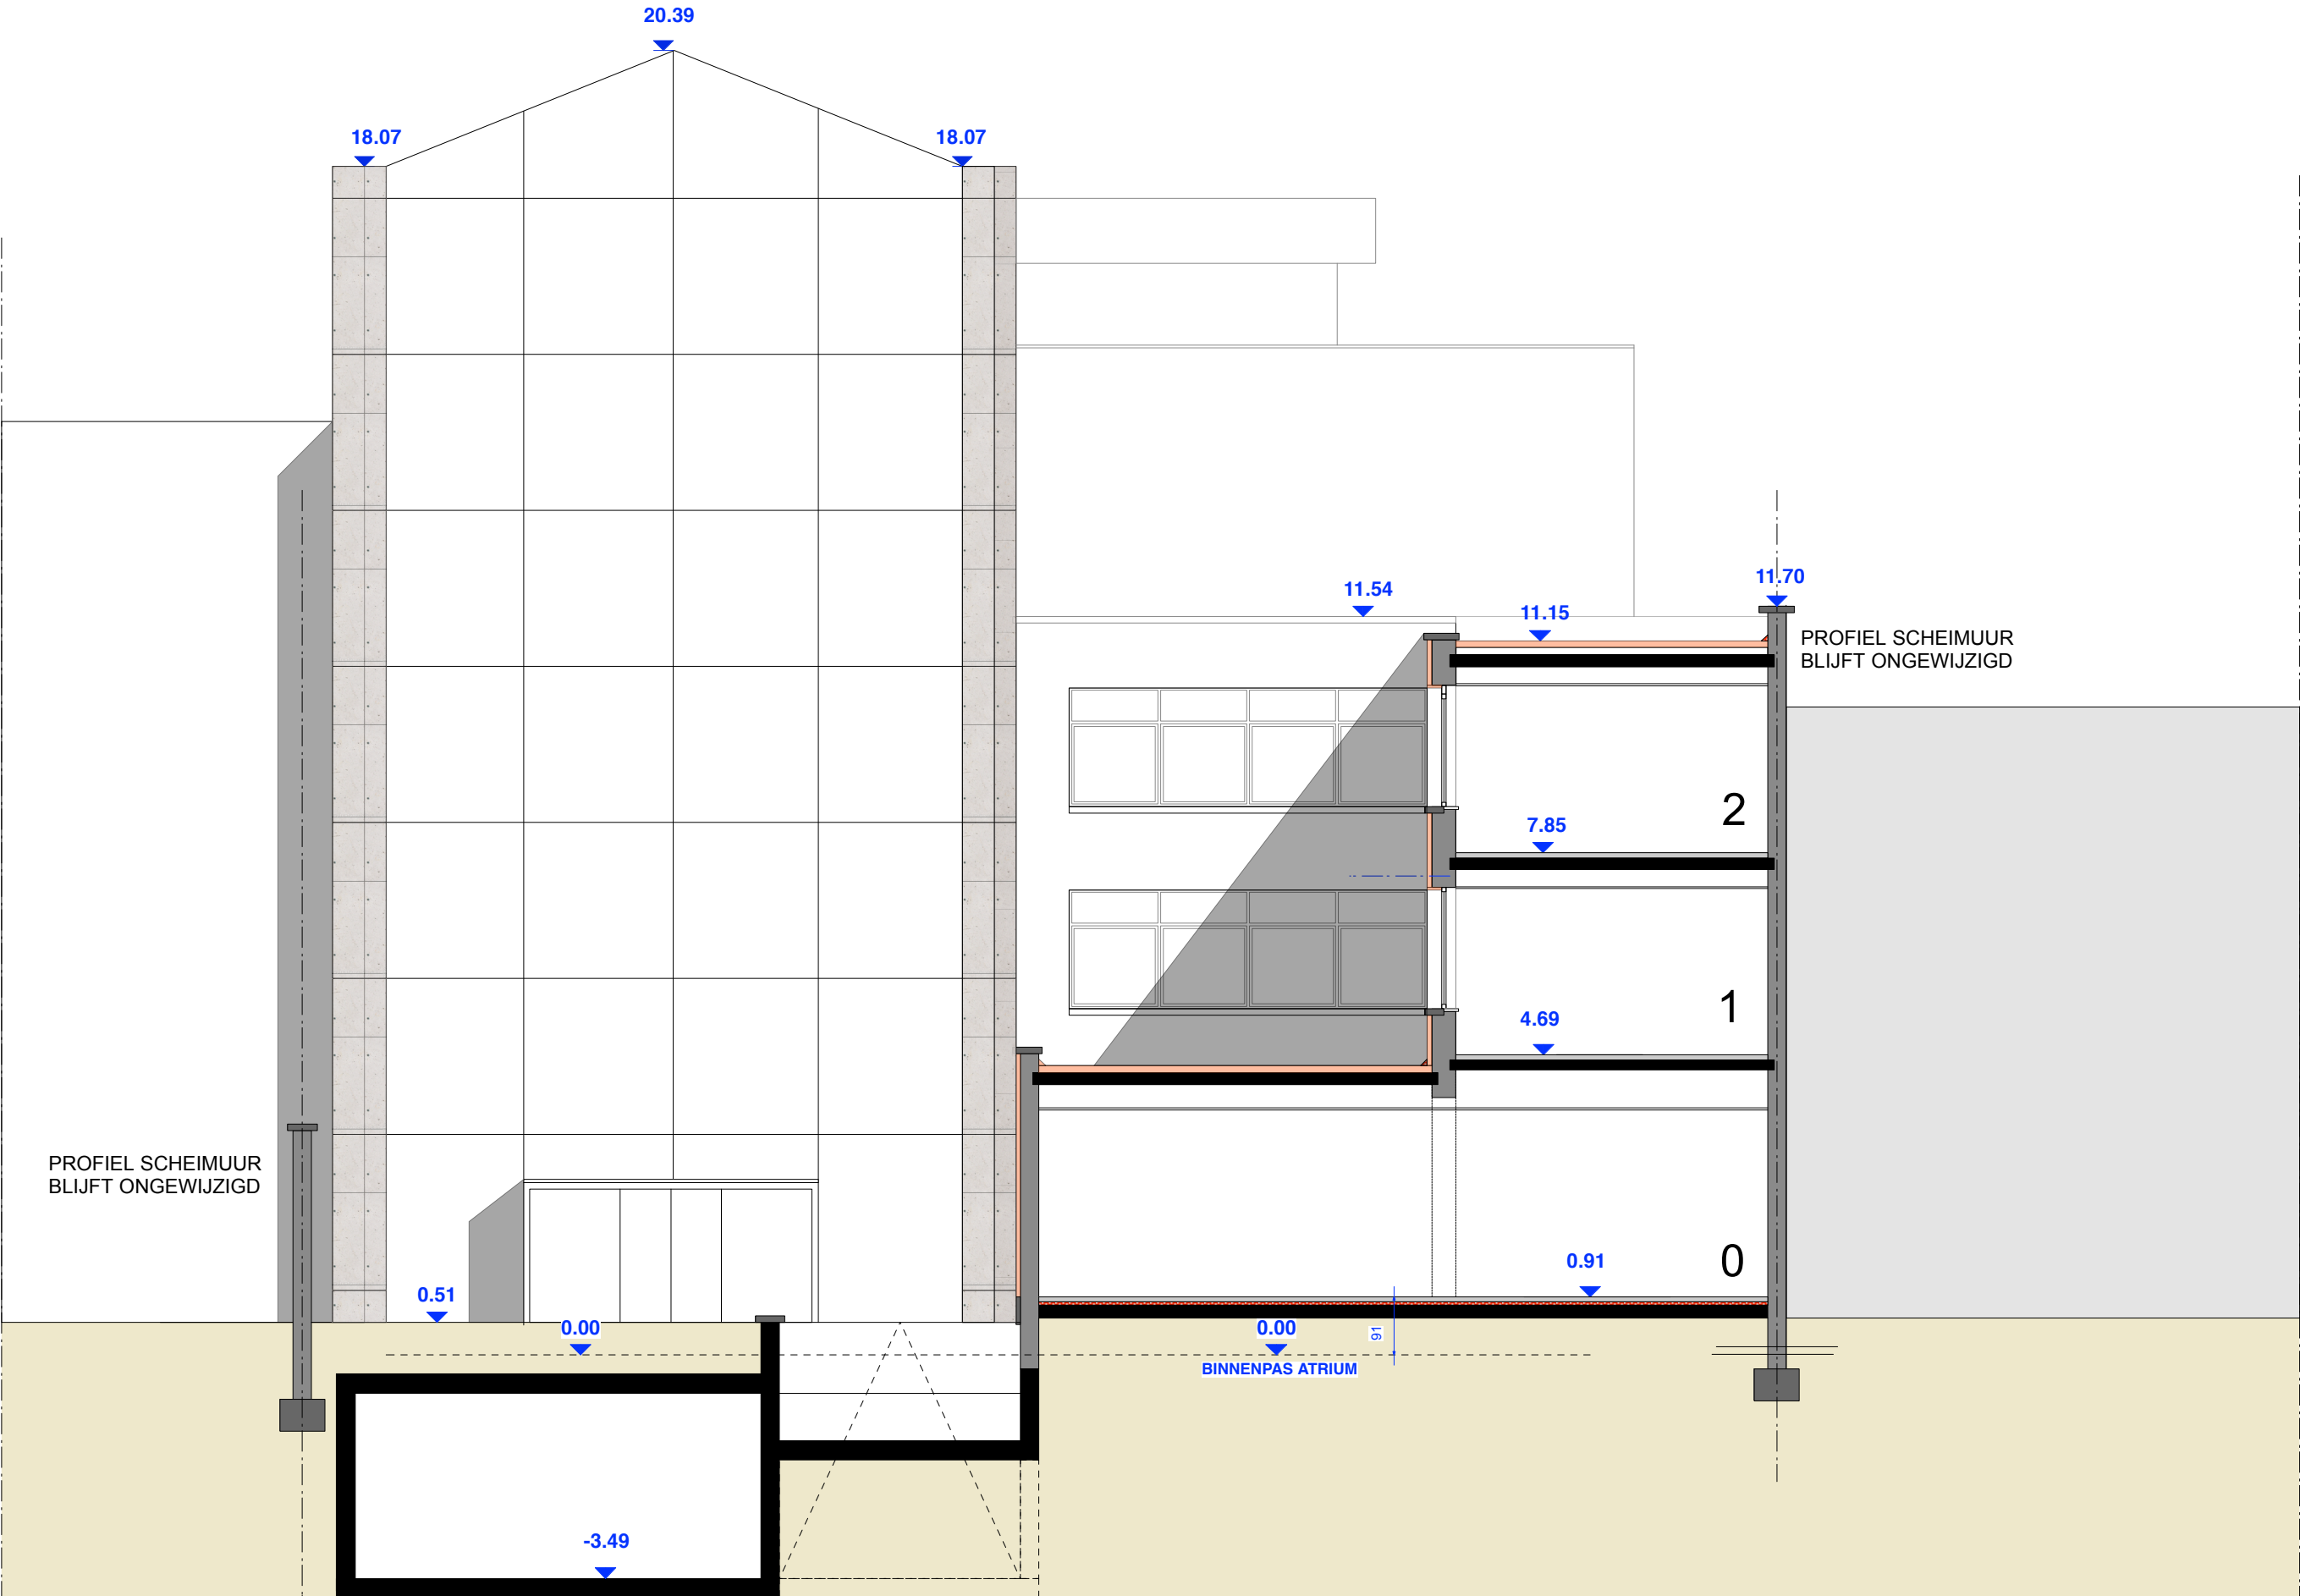

doorsnede C vergunde toestand
gevel C vergunde toestand

Dit bouwaanvraagplan is GEEN uitvoeringsplan .
Wijzigingen ifv opgelegde bouwvoorschriften zijn mogelijk.
De kopieerrechten zijn uitsluitend voorbehouden aan de ontwerper.
wijzigingen aan het ontwerp ifv EPB, stabiliteitsstudie en speciale technieken zijn mogelijk.

maatvoering	te controleren door de uitvoerder
riolen en sanitair	schematische voorstelling: indicatief
bestaande funderingen	te controleren door de uitvoerder
beton-en/of staalconstructie	volgens afzonderlijke stabiliteitsberekening
aardingslus	volgens A.R.E.I.
afmetingen kokers	schematische voorstelling: indicatief

HERBOUW VAN EEN KANTOORGEBOUW		
BOUWPLAATS		ARCHITECT
Lamoriniestraat58 2018 Antwerpen afd 6 - sectie F nr 1231/E14 afd 6 - sectie F nr 1234/K13 OPDRACHTGEVER INVESTAR NV Belgielei 49 - 53 2018 Antwerpen		architecten emmanuel lenders en partners bvba adres jan van rijswijklaan 35 2018 antwerpen tel 32(0)3 248 23 96 fax 32(0)3 248 21 10 gsm 32(0)475 502 792 e-mail archelp@archelp.be btw BE 0447.103.385 bank 403-3103601-62
GEVEL C & DOORSNEDE C_BESTAANDE & VERGUNDE TOESTAND		
N	dat. plan afm. sch.	26.02.2018 09/38 in cm 1/100
BA_15038ZONECEF_S_V_09_GEVELC		