

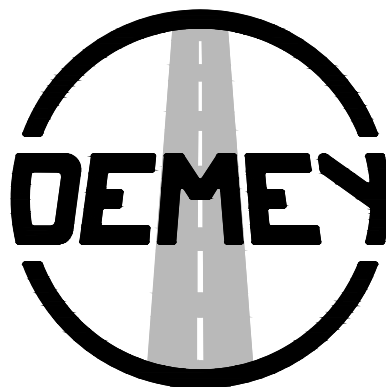
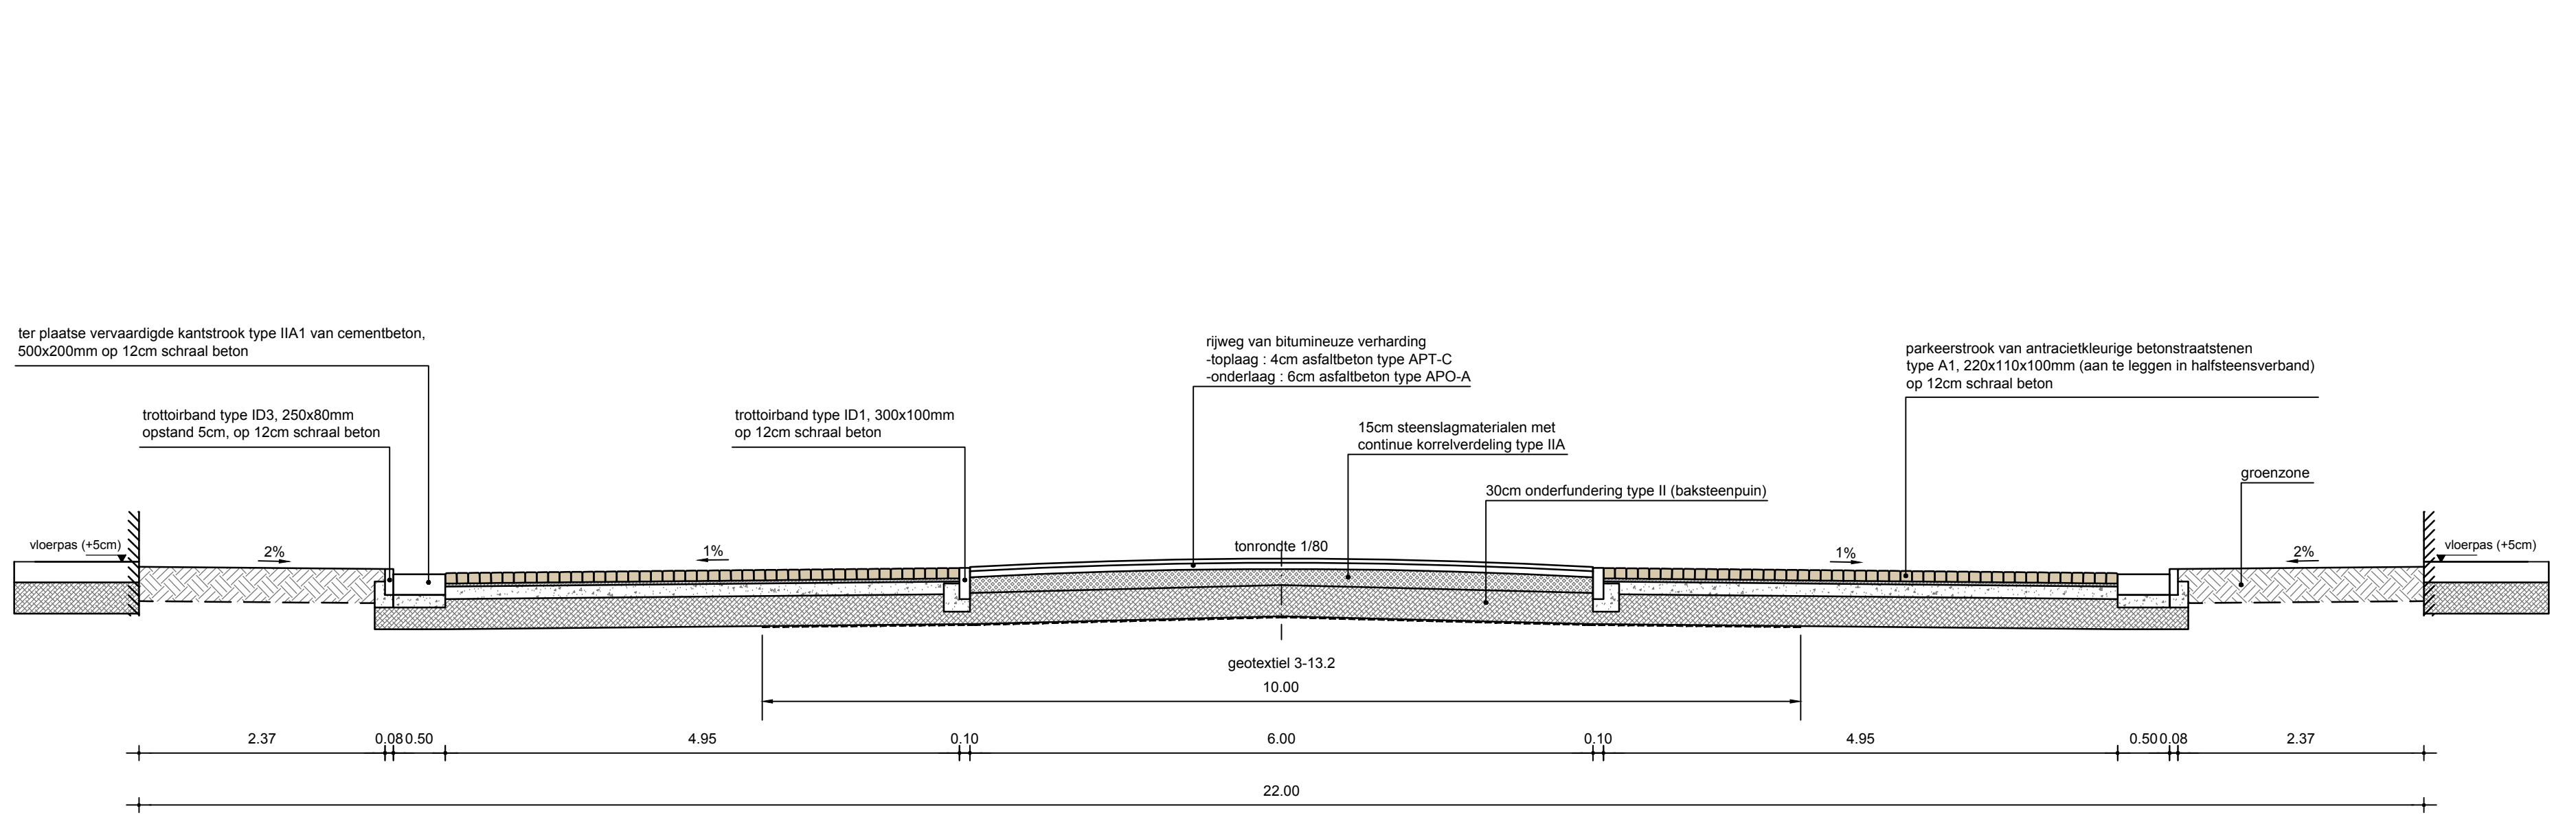
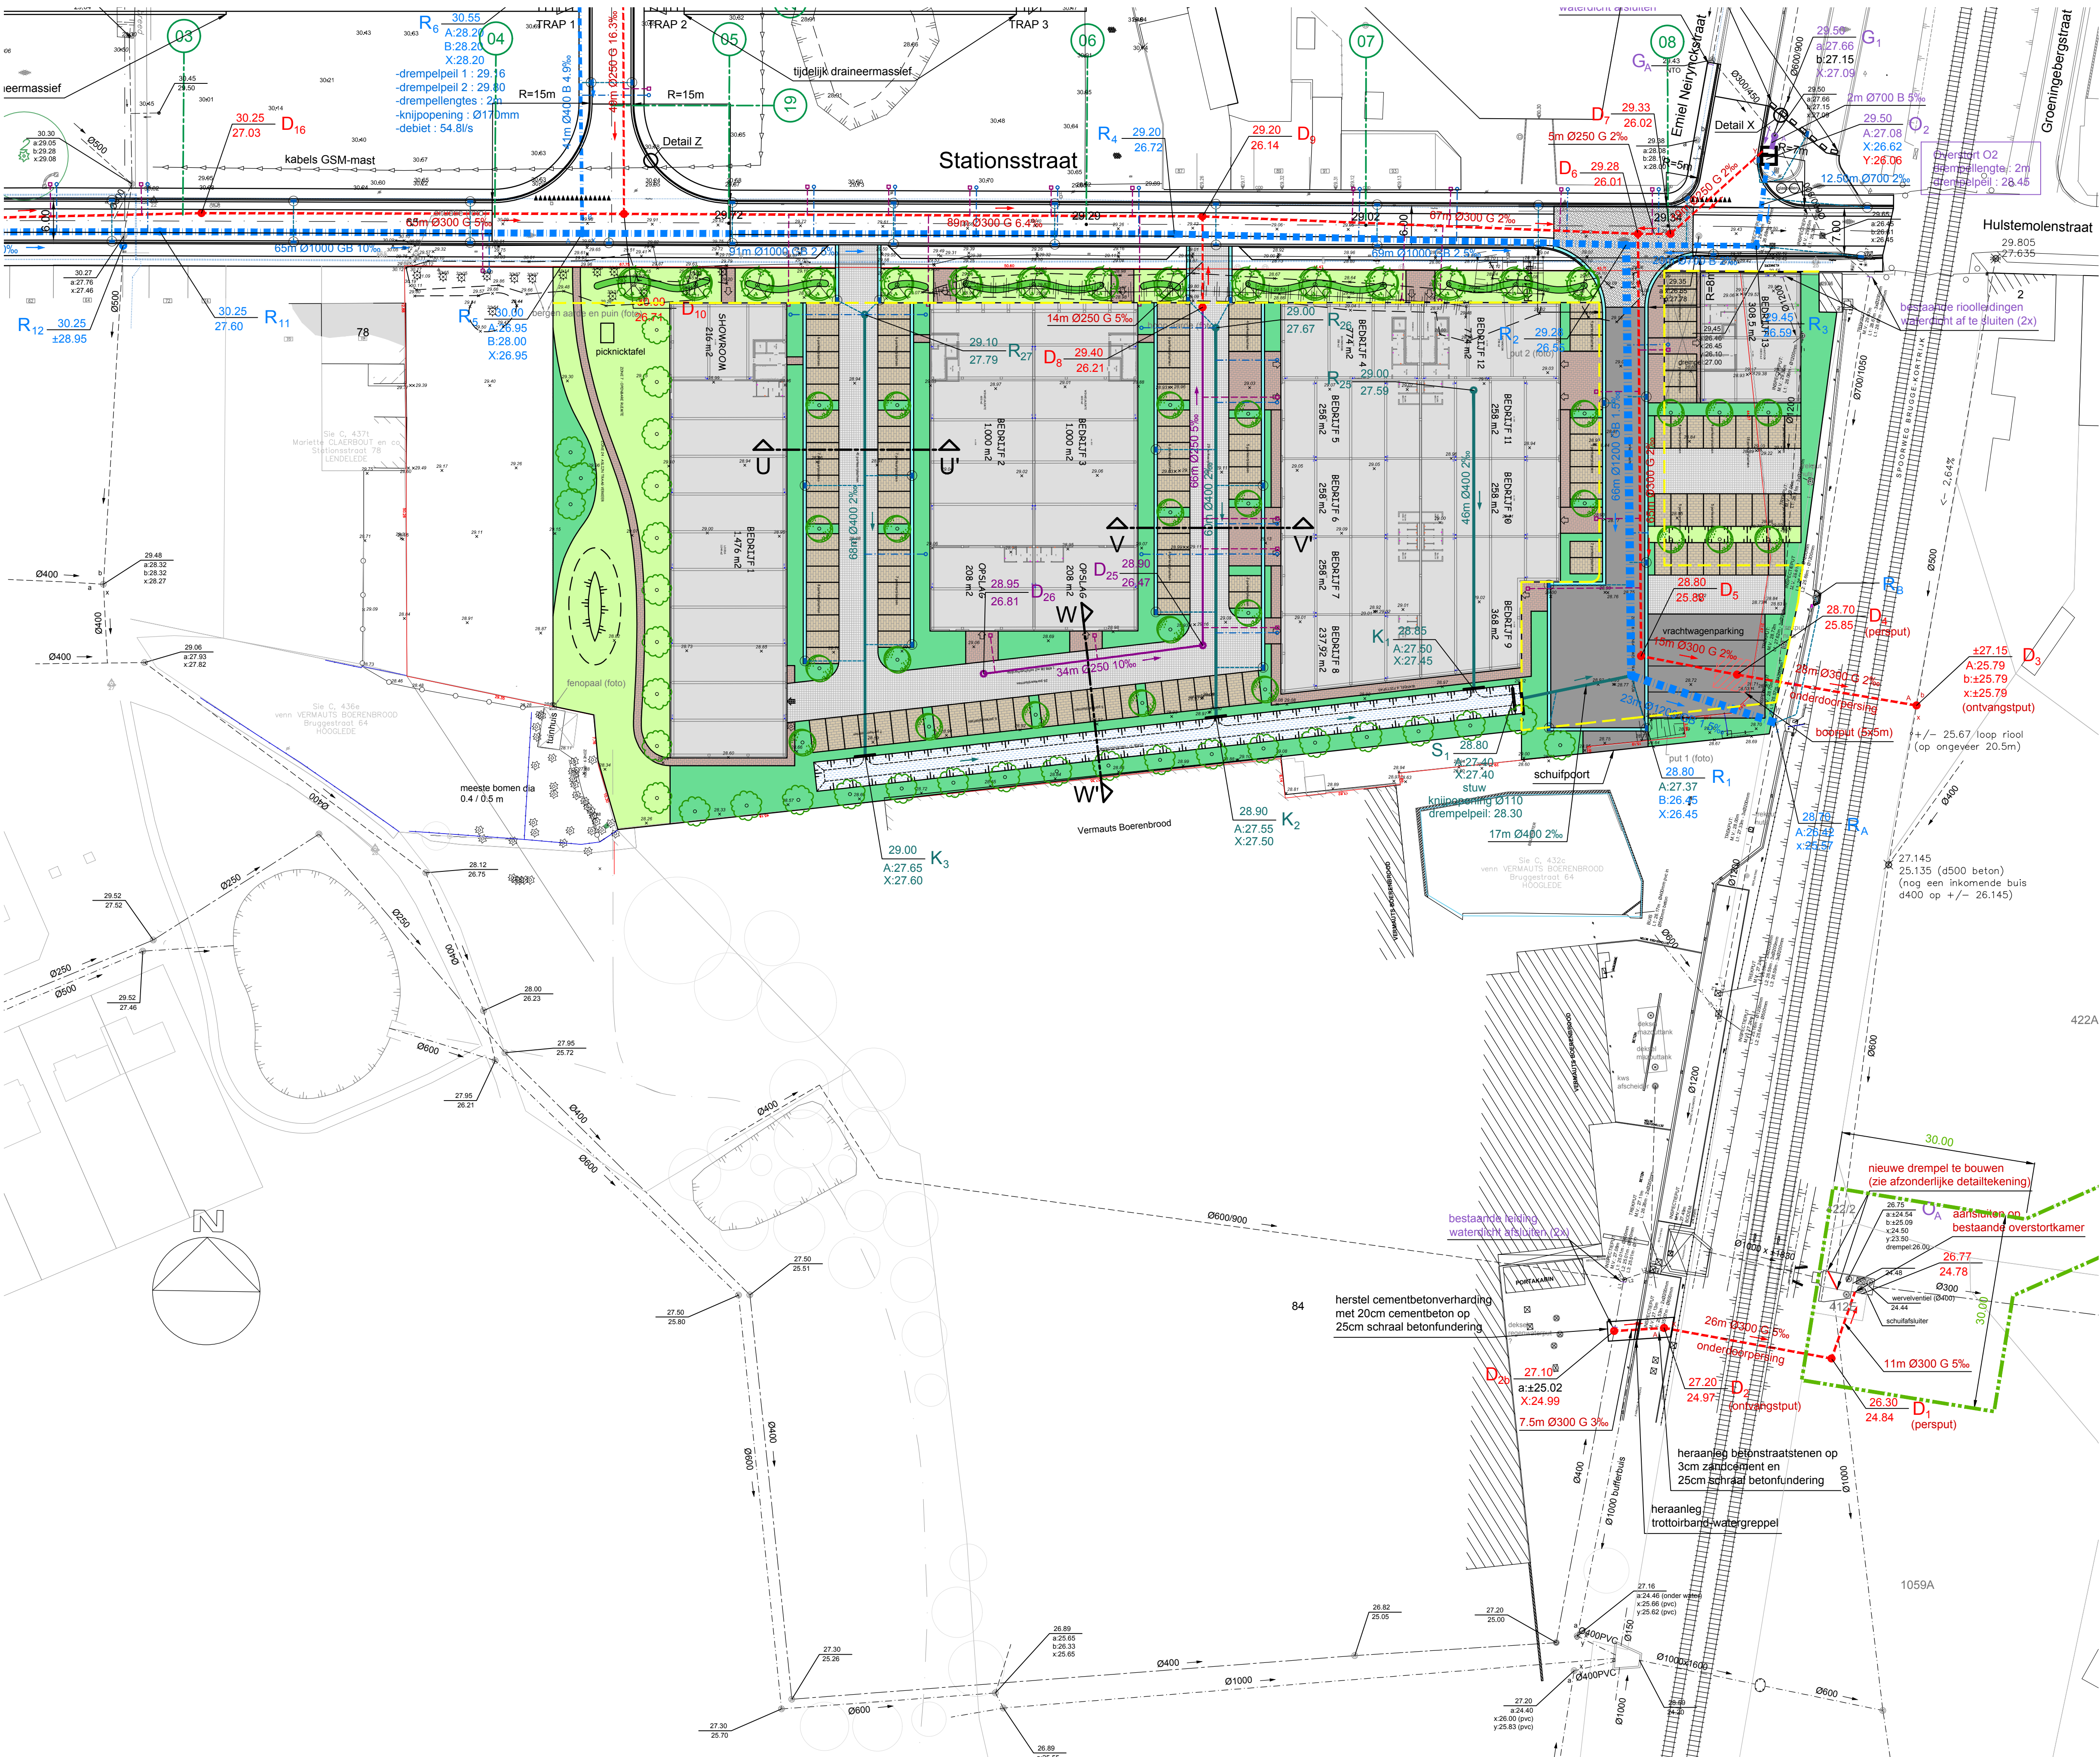
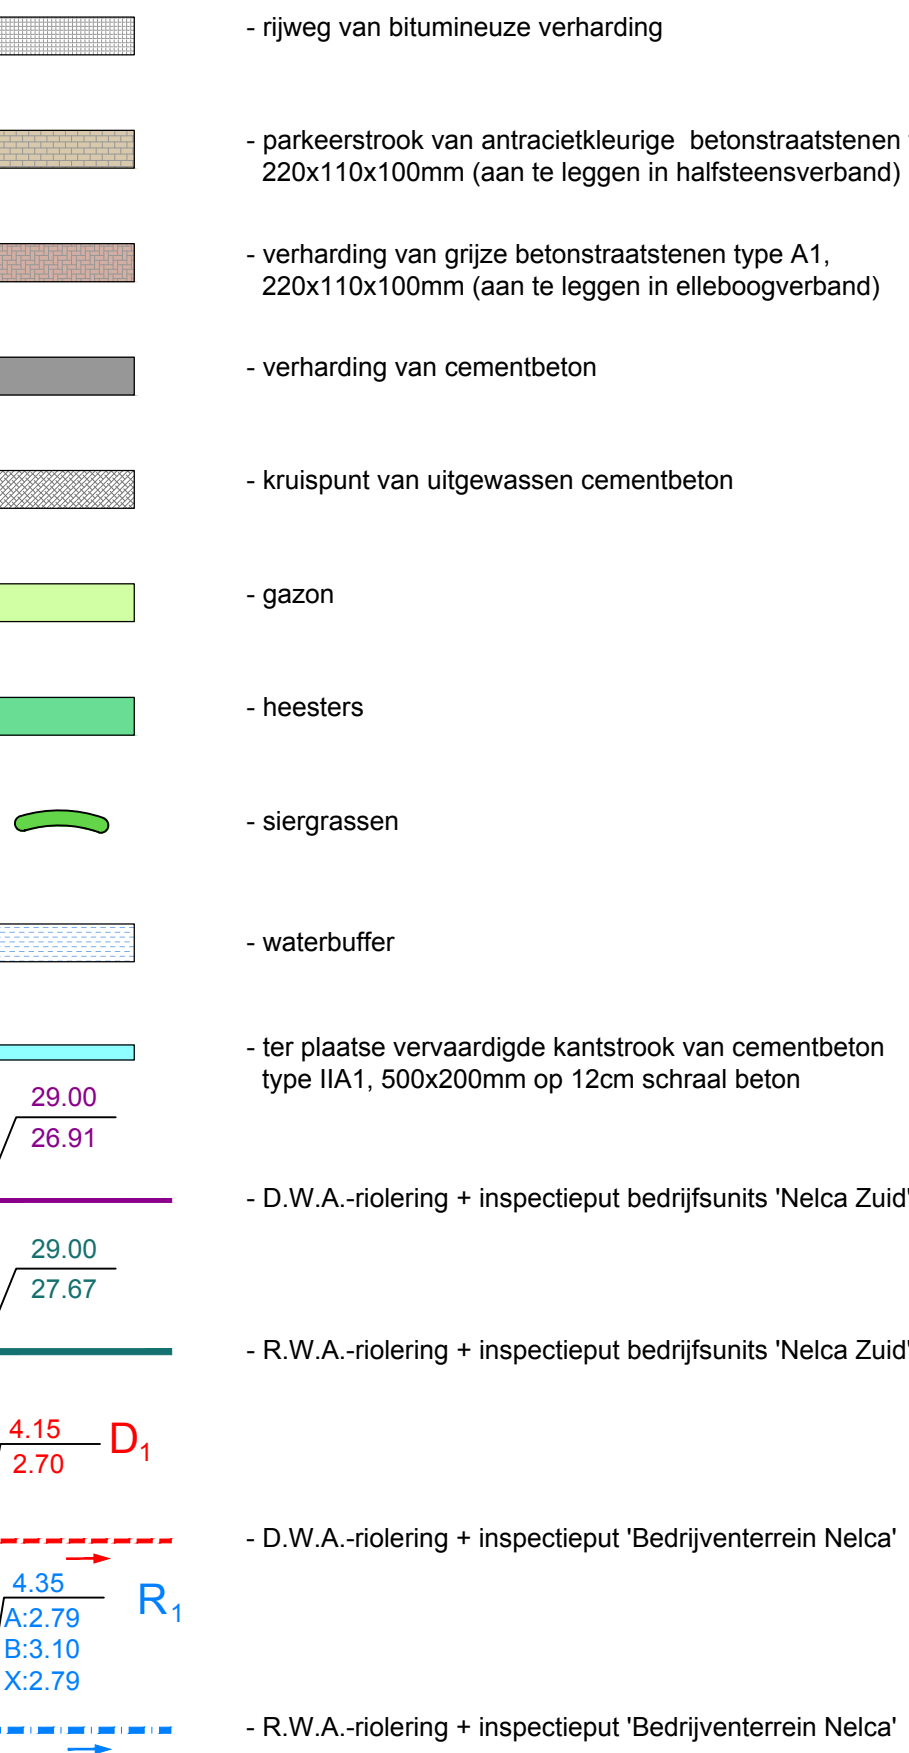



Provincie : West-Vlaanderen Arrondissement : Kortrijk Gemeente LENDELEDE			
Dossier : 17.71		Infrabureau DEMEY Beversesteenweg 314 , 8800 ROESELARE studio@bureau@demey.be www.demey.be	
Aantal plans : 1		Plan nr. : 1	
Oppervlakte m² :		Prijs : €	
- liggingsplan - grondplan ontworpen toestand			
		ir. F. DEMEY, zaakverderder	
<i>Uitrustingswerken voor bedrijfsunits Nelca Zuid</i>			
Datum	Historiek		
22/12/2017	voortontwerp		
	ontwerp		
Gezien en goedgekeurd door de gemeenteraad van Lendelede in zitting van i.o. De Secretaris C. Vandecasteele		De Burgemeester C. Dewaele	
Gezien en goedgekeurd door de verkavelaar: Global Estate Group Kapellestraat 117 8020 Oostkamp		De aannemer	
REF		JB	
FD		FD	
LENO1771-01-GR.dwg			

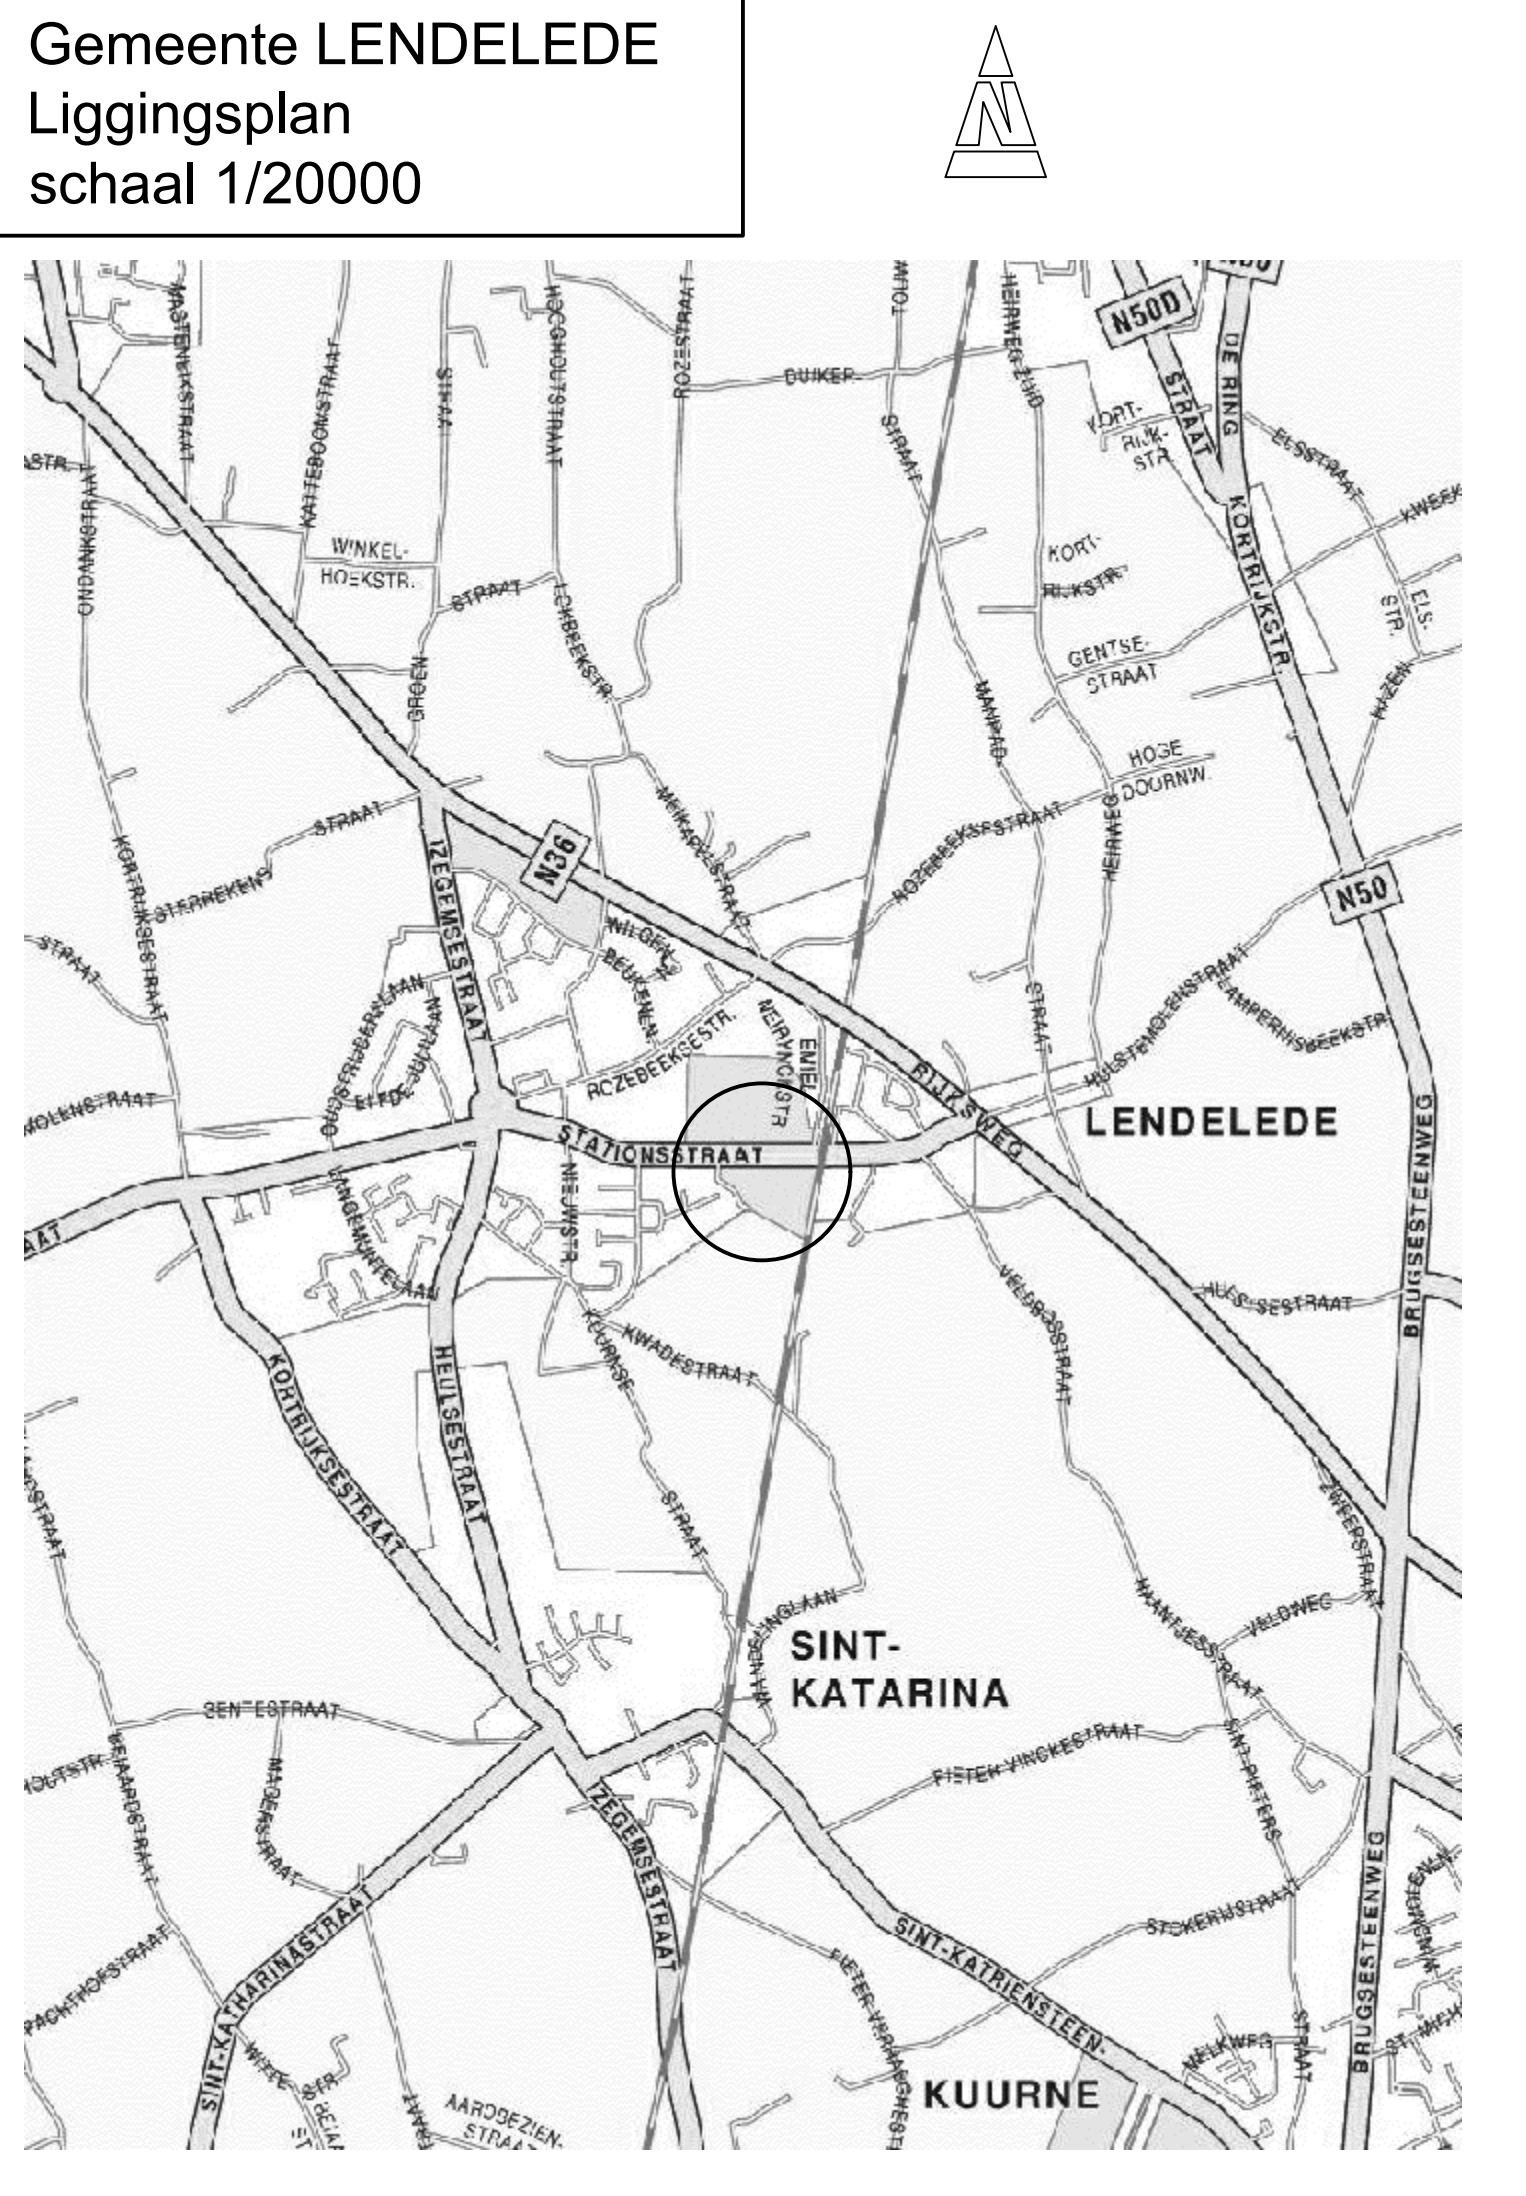

MODELDWARSPROFIEL snede U-U' schaal 1/50

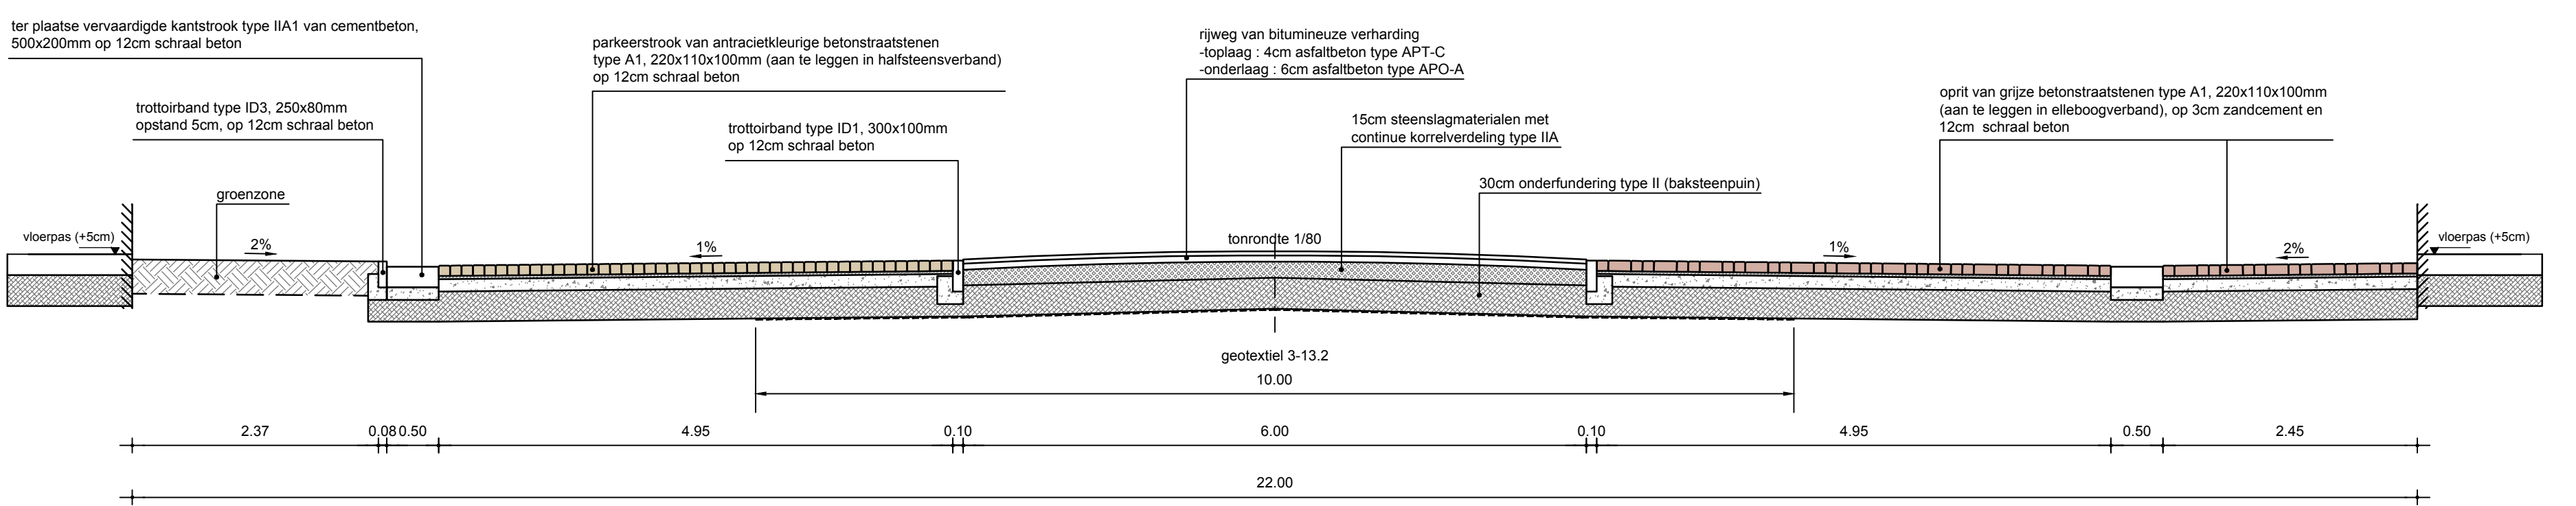

MODELWARSPROFIEL snede V-V' schaal 1/50

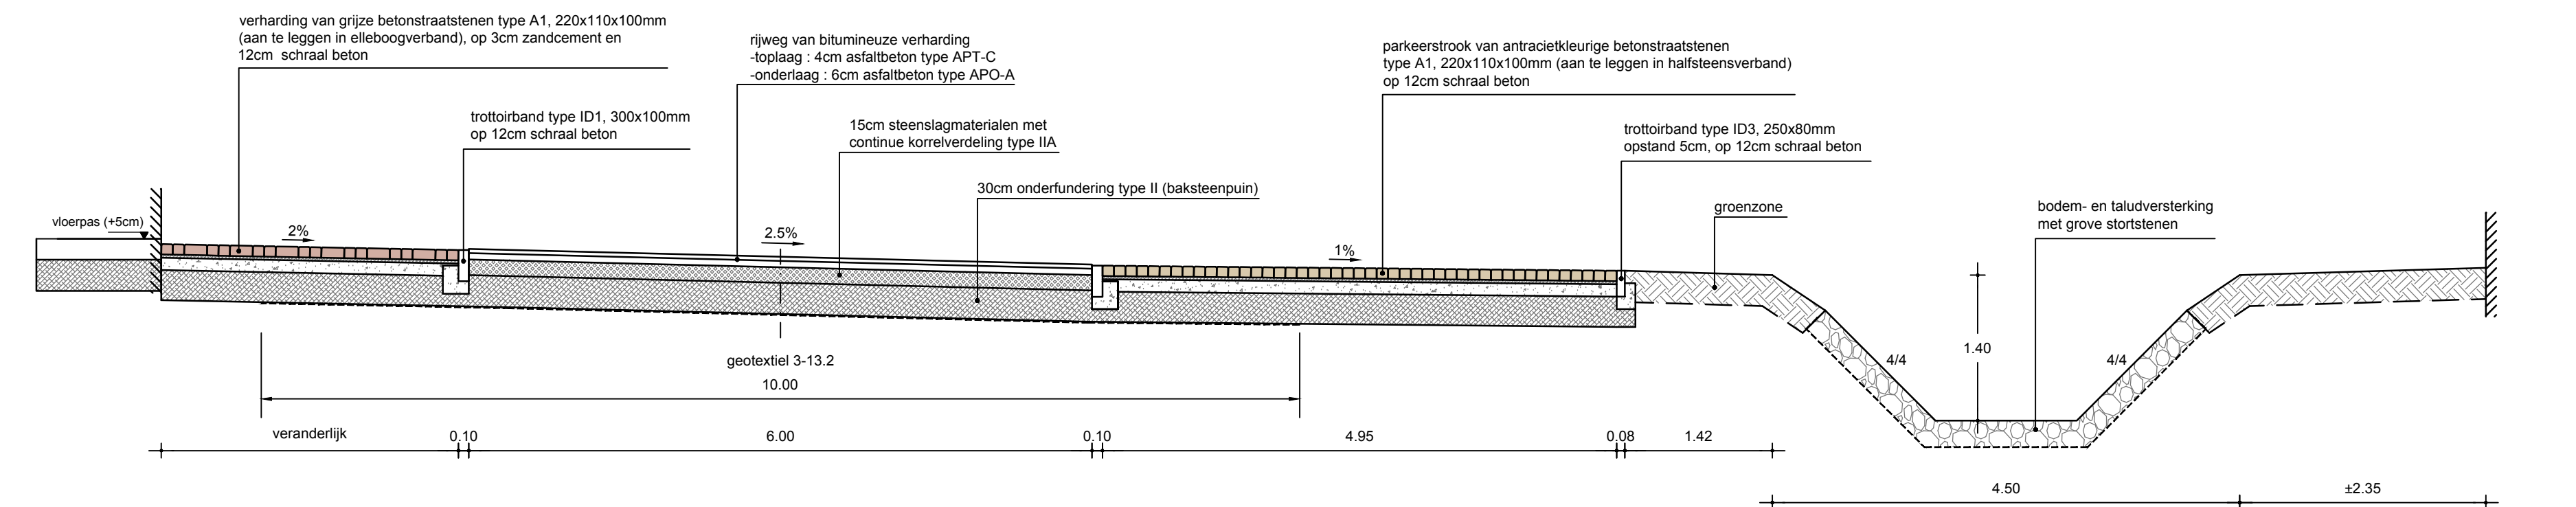

MODELWARSPROFIEL snede W-W' schaal 1/50

