


- I = Teelaarde (30cm)
- II = Eerste meter
- III = Diepere gronden

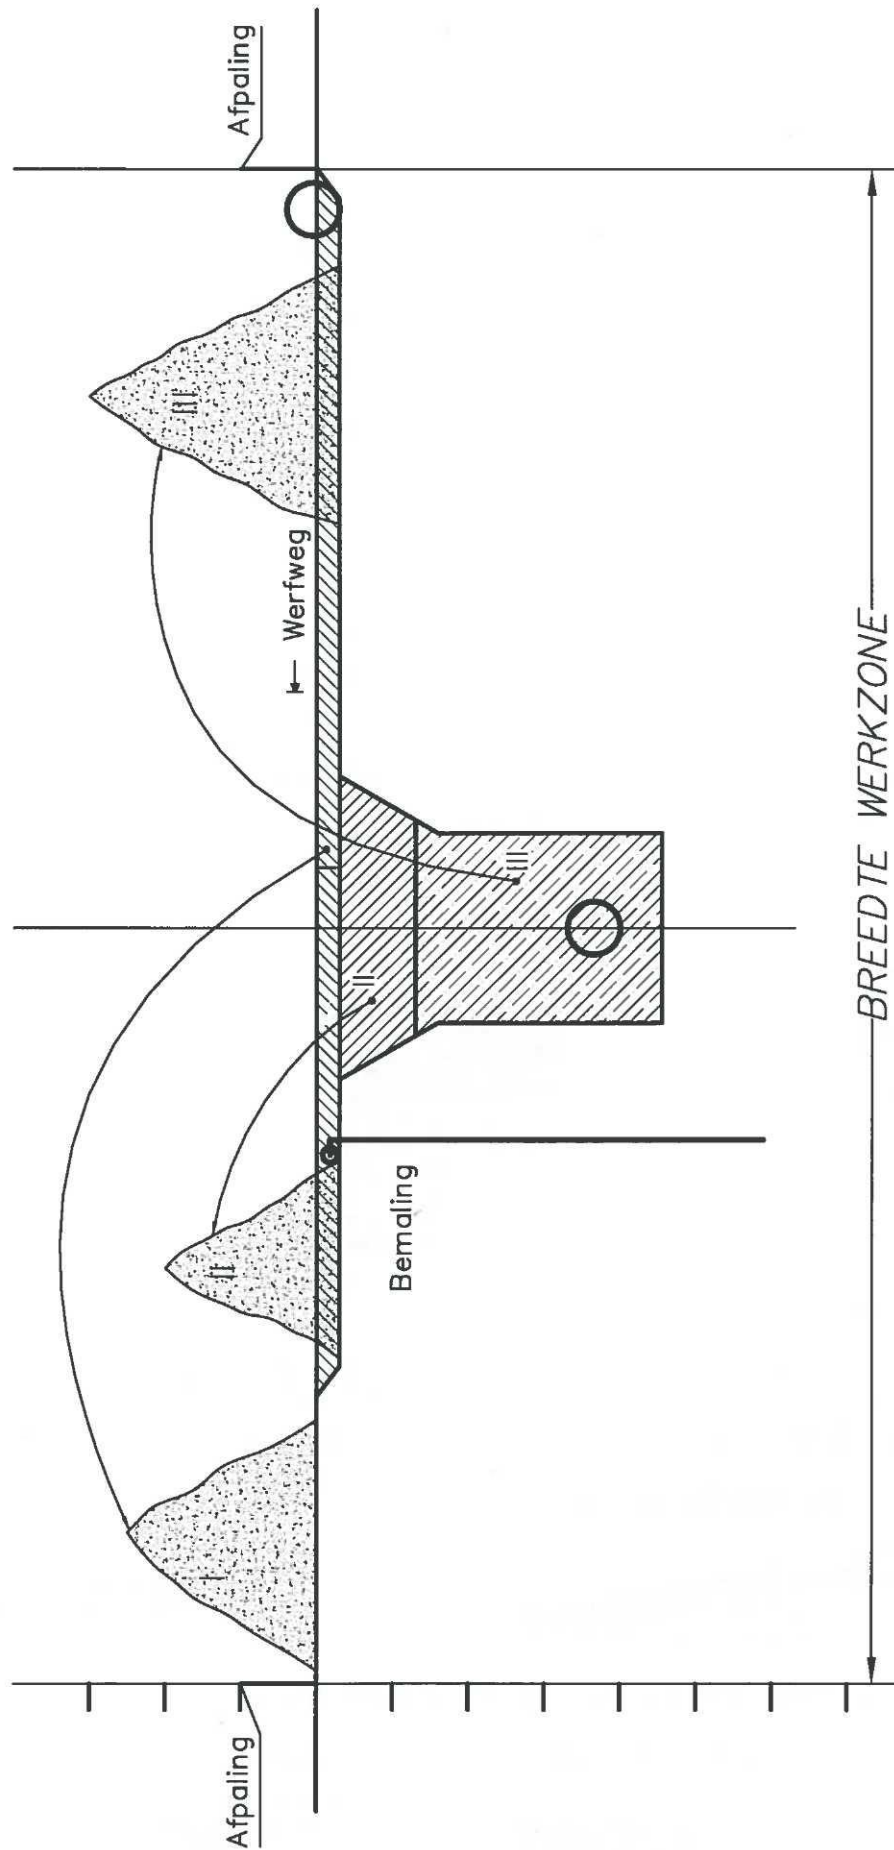

Aquafin
 Dijkstraat 8
 2630 Aartselaar
 Tel. 03 450 45 11
 Fax. 03 456 30 20

Typedetail

Titel:

Modelprofiel afpaling en inrichting werkzone op privatepercelen

NR:	037
Get.:	CVER
Schaal	1/100
Formaat	A4

Revisie: 1
 Datum: 12/12/2006