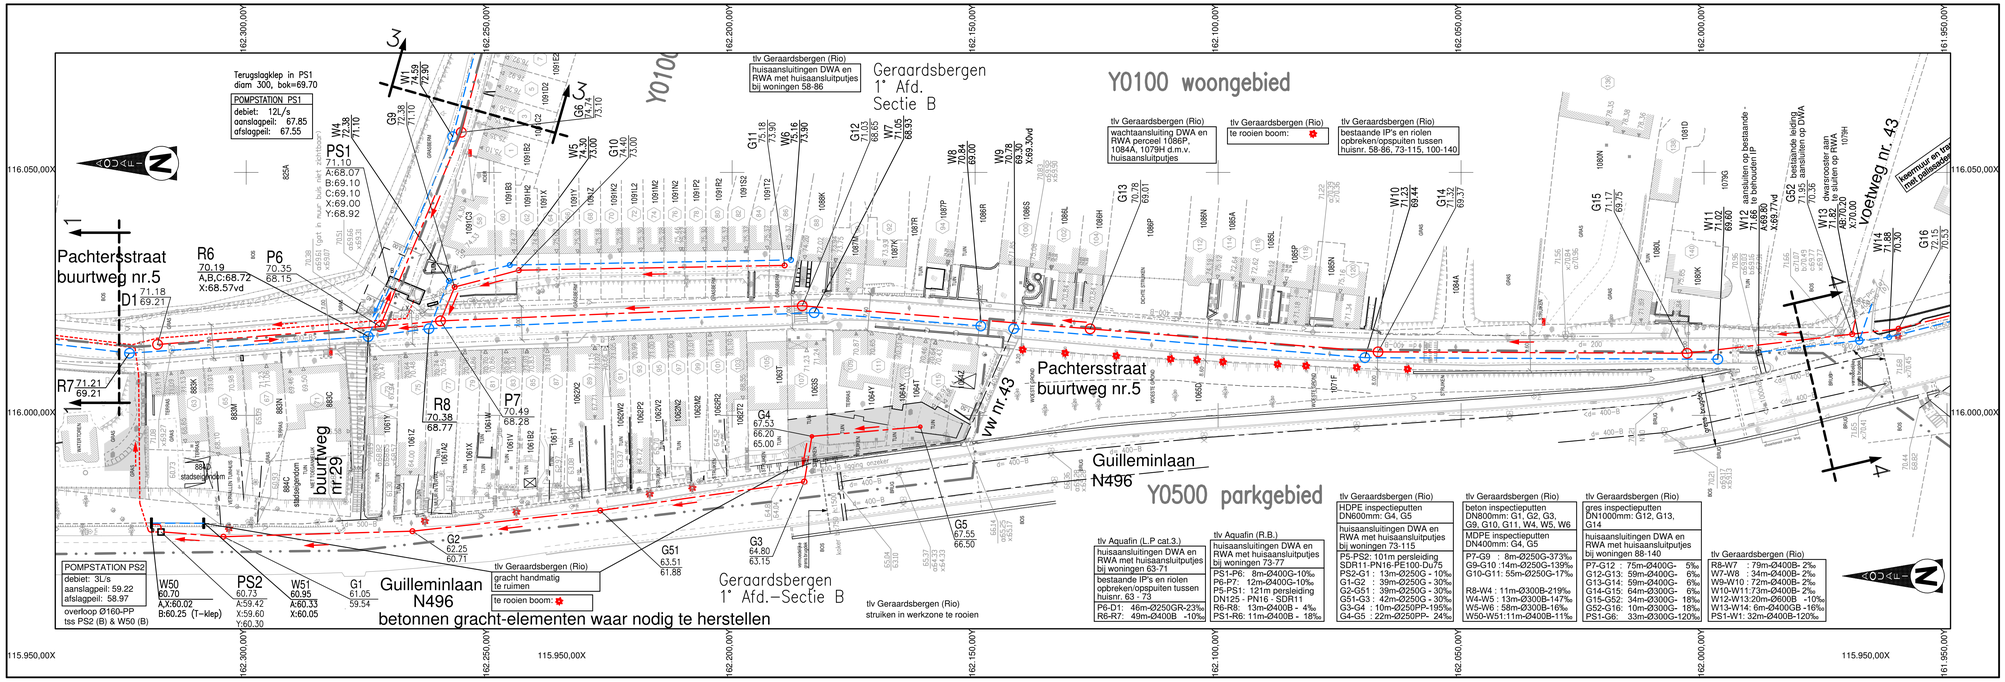

Aquafin NV
Dijkstraat 8
2630 Aartselaar
Tel.: 03 450 45 11
www.aquafin.be

Provincie: Oost-Vlaanderen

Stad/Gemeente: Geraardsbergen

Projectnaam: Aansluiting Pachtersstraat

Projectnummer: 22.310

Titel: ONTWERPPLAN RIOLERINGS- EN COLLECTORWERKEN

plan2: Pachtersstraat 63-115, 58-140

Bouwheer: Aquafin, Geraardsbergen

Studiebureau: INGENIEURSBUREAU ASTRO-plan BVBA, Capucienenlaan 16, 9300 Aalst, tel : 053/21.54.15, fax: 053/77.14.66, ir. H. Osselaer

Stad Geraardsbergen Gemeente, Weverijstraat 20, 9500 Geraardsbergen

Aannemer

Plannummer: 22.310/1/13-2-7.2 /10

Nr.	Datum.	Historiek
1/	19/02/2016	Opmeting
2/	22/04/2014	voorlopige versie voorontwerp
3/	21/01/2015	voorontwerp O215147 "aansluiting Guilleminlaan"
4/	26/01/2016	ontwerp OF2

Schaal: 1/500

Plan opp.: 0,62m²

Getekend:

Bestandsnaam: GB22310.dwg

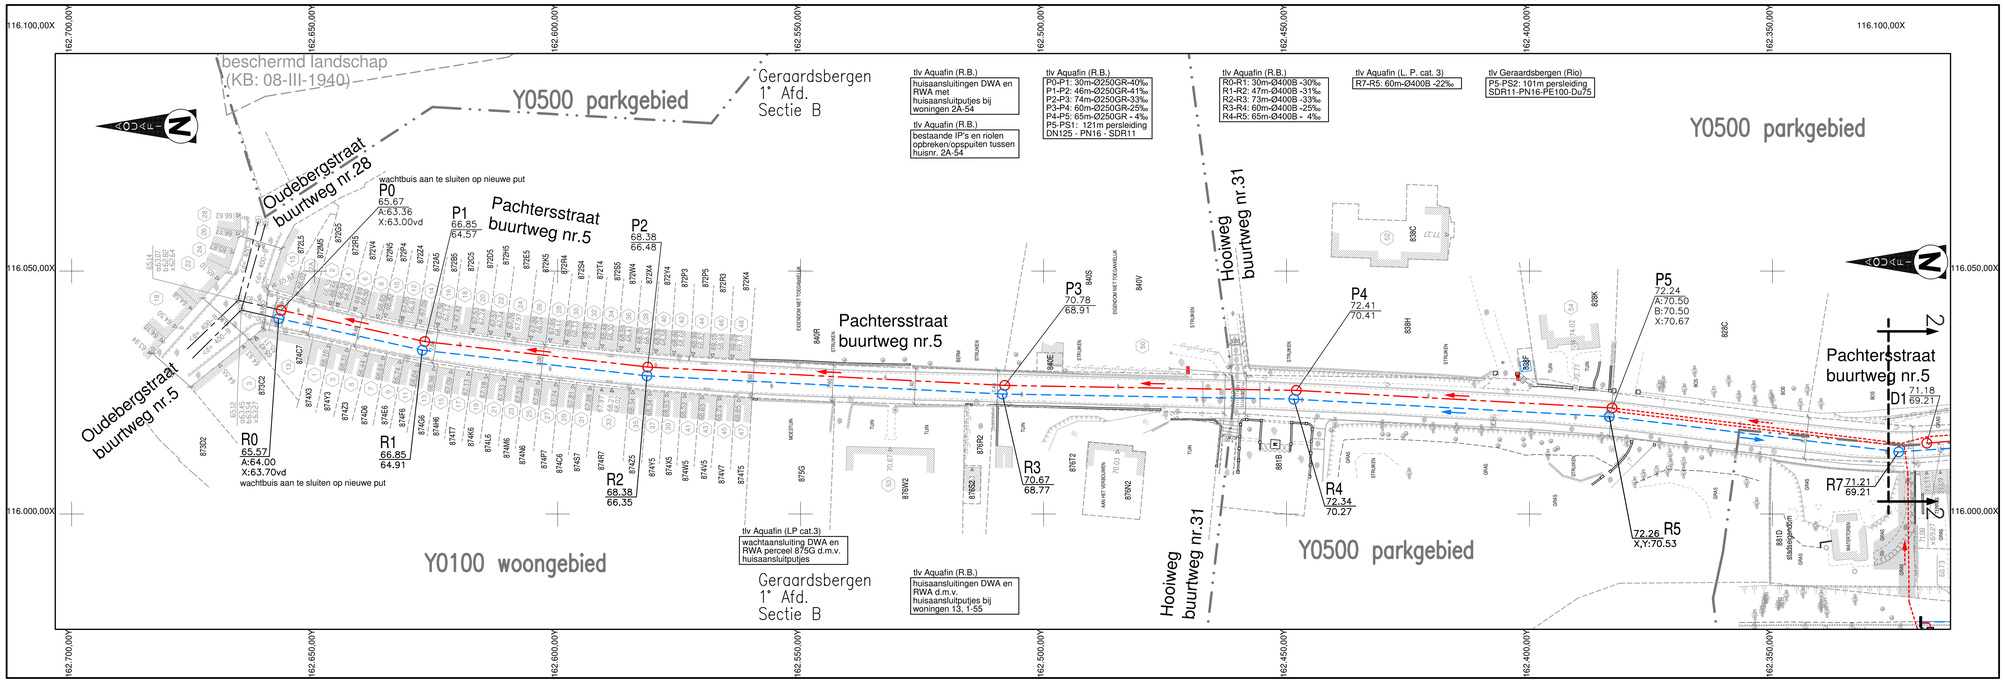

Aquafin NV
Dijkstraat 8
2630 Aartselaar
Tel.: 03 450 45 11
www.aquafin.be

Provincie: Oost-Vlaanderen

Stad/Gemeente: Geraardsbergen

Projectnaam: Aansluiting Pachtersstraat

Projectnummer: 22.310

Titel: ONTWERPPLAN RIOLERINGS- EN COLLECTORWERKEN

plan1: Pachtersstraat 1-63, 2-54

Bouwheer: Aquafin, Geraardsbergen

Studiebureau: INGENIEURSBUREAU ASTRO-plan BVBA, Capucienenlaan 16, 9300 Aalst, tel : 053/21.54.15, fax: 053/77.14.66, ir. H. Osselaer

Stad Geraardsbergen Gemeente, Weverijstraat 20, 9500 Geraardsbergen

Aannemer

Plannummer: 22.310/1/13-2-7.1 /10

Nr.	Datum.	Historiek
1/	19/02/2016	Opmeting
2/	22/04/2014	voorlopige versie voorontwerp
3/	21/01/2015	voorontwerp O215147 "aansluiting Guilleminlaan"
4/	26/01/2016	ontwerp OF2

Schaal: 1/500

Plan opp.: 0,62m²

Getekend:

Bestandsnaam: GB22310.dwg

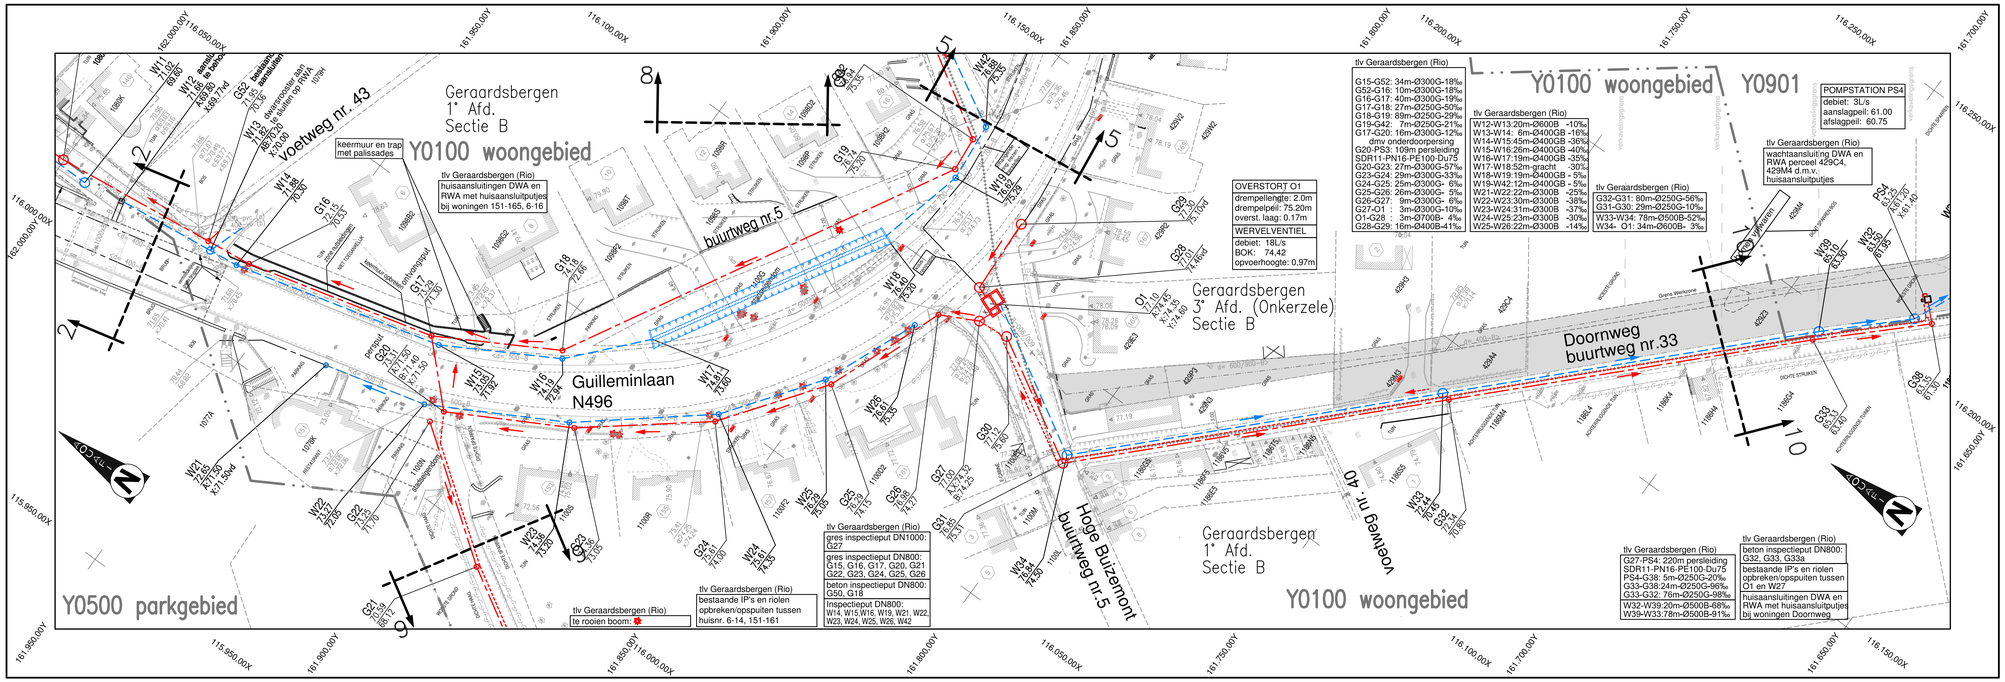

Aquafin

Aquafin NV
Dijkstraat 8
2630 Aartselaar
Tel.: 03 450 45 11
www.aquafin.be

Provincie: Oost-Vlaanderen

Stad/Gemeente: Geraardsbergen

Projectnaam: Aansluiting Pachtersstraat

Projectnummer: 22.310

Titel: ONTWERPPLAN RIOLERINGS- EN COLLECTORWERKEN

plan4: Doornweg - Guilleminlaan 6-14, 151-169

Bouwheer: Aquafin, Geraardsbergen

Studiebureau
INGENIEURSBUREAU ASTRO-plan BVBA
Capucienenlaan 16
9300 Aalst
tel : 053/21.54.15
fax: 053/77.14.66
ir. H. Osselaer

Stad Geraardsbergen Gemeente
Weverijstraat 20
9500 Geraardsbergen

Aannemer

Plannummer: 22.310/1/13-2-7.4 /10

Nr.	Datum.	Historiek
1/	19/02/2016	Opmeting
2/	22/04/2014	voorlopige versie voorontwerp
3/	21/01/2015	voorontwerp O215147 "aansluiting Guilleminlaan"
4/	26/01/2016	ontwerp OF2

Schaal: 1/500

Plan opp.: 0,62m²

Getekend:

Bestandsnaam: GB22310.dwg

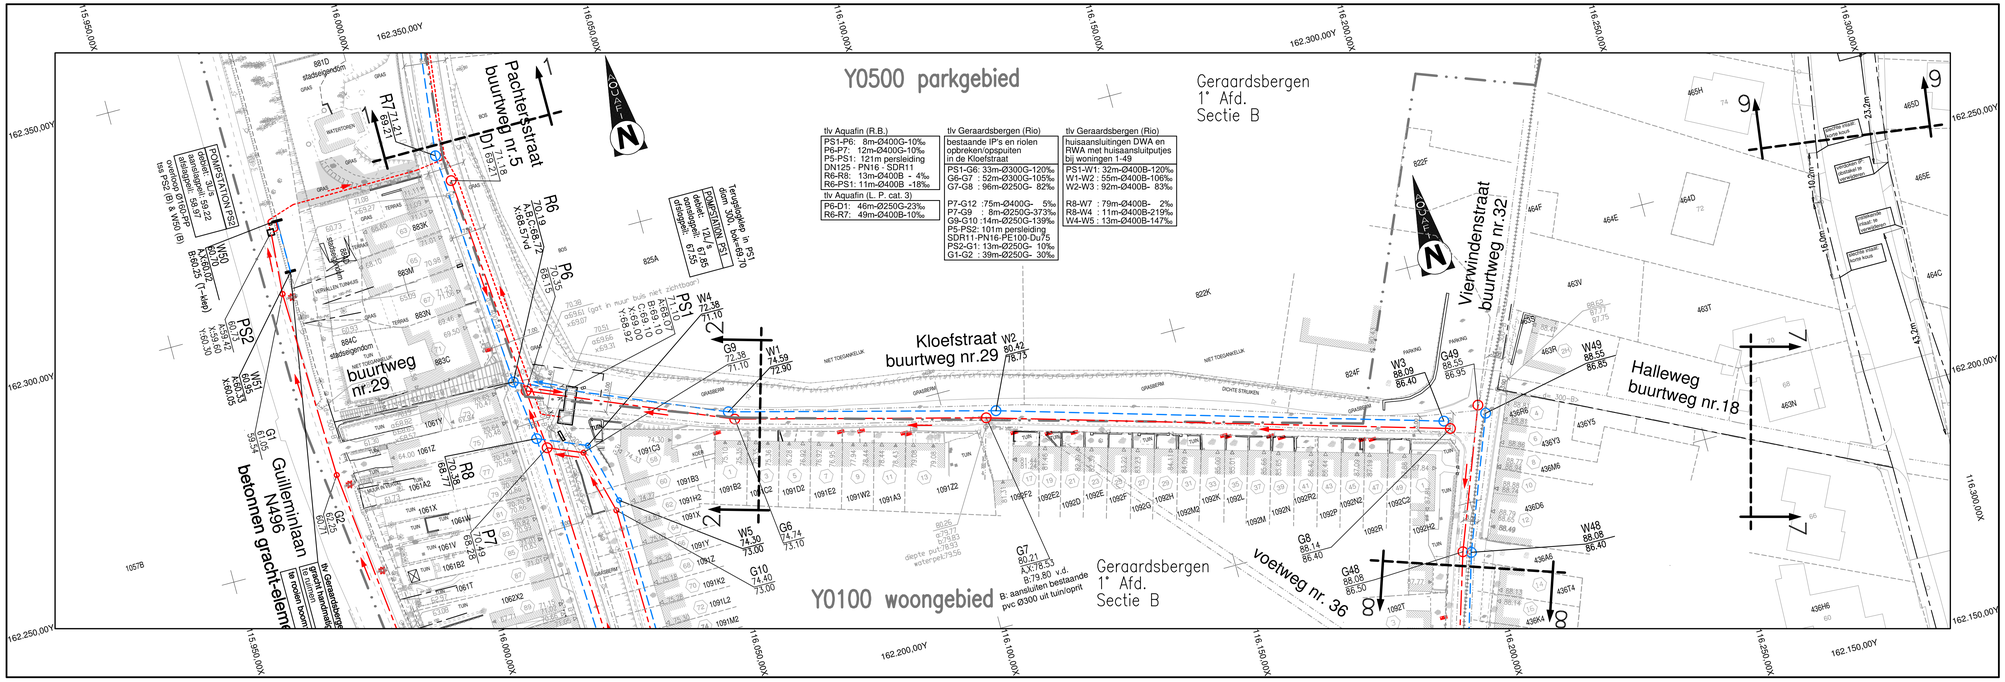

Aquafin

Aquafin NV
Dijkstraat 8
2630 Aartselaar
Tel.: 03 450 45 11
www.aquafin.be

Provincie: Oost-Vlaanderen

Stad/Gemeente: Geraardsbergen

Projectnaam: Aansluiting Pachtersstraat

Projectnummer: 22.310

Titel: ONTWERPPLAN RIOLERINGS- EN COLLECTORWERKEN

plan3: Kloefstraat

Bouwheer: Aquafin, Geraardsbergen

Studiebureau
INGENIEURSBUREAU ASTRO-plan BVBA
Capucienenlaan 16
9300 Aalst
tel : 053/21.54.15
fax: 053/77.14.66
ir. H. Osselaer

Stad Geraardsbergen Gemeente
Weverijstraat 20
9500 Geraardsbergen

Aannemer

Plannummer: 22.310/1/13-2-7.3 /10

Nr.	Datum.	Historiek
1/	19/02/2016	Opmeting
2/	22/04/2014	voorlopige versie voorontwerp
3/	21/01/2015	voorontwerp O215147 "aansluiting Guilleminlaan"
4/	26/01/2016	ontwerp OF2

Schaal: 1/500

Plan opp.: 0,62m²

Getekend:

Bestandsnaam: GB22310.dwg

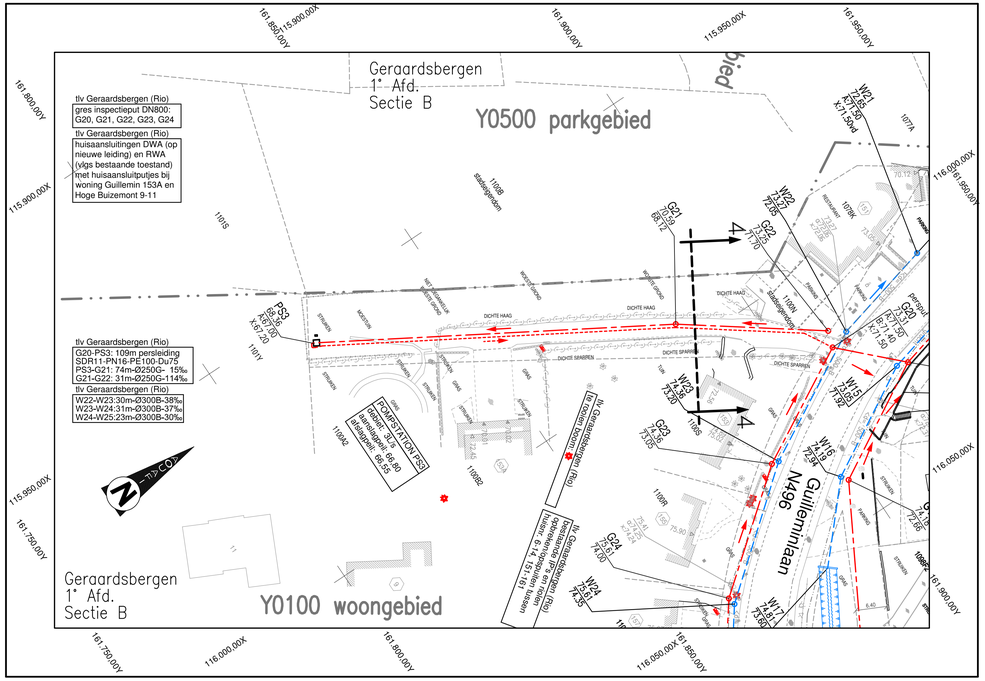

Aquafin

Aquafin NV
Dijkstraat 8
2630 Aartselaar
Tel.: 03 450 45 11
www.aquafin.be

Provincie: Oost-Vlaanderen

Stad/Gemeente: Geraardsbergen

Projectnaam: Aansluiting Pachtersstraat

Projectnummer: 22.310

Titel: ONTWERPPLAN RIOLERINGS- EN COLLECTORWERKEN

plan6: Guilleminlaan 153A

Bouwheer: Aquafin / Geraardsbergen

Plannummer: 22.310/1/13-2-7.6 /10

Studiebureau
INGENIEURSBUREAU ASTRO-plan BVBA
Capucienenlaan 16
9300 Aalst
tel : 053/21.54.15
fax: 053/77.14.66
ir. H. Osselaer

Stad Geraardsbergen Gemeente
Weverijstraat 20
9500 Geraardsbergen

Nr.	Datum.	Historiek
1/	19/02/2016	Opmeting
2/	22/04/2014	voorlopige versie voorontwerp
3/	21/01/2015	voorontwerp O215147 "aansluiting Guilleminlaan"
4/	26/01/2016	ontwerp OF2

Aannemer

Schaal: 1/500

Plan opp.: 0,62m²

Getekend:

Bestandsnaam: GB22310.dwg

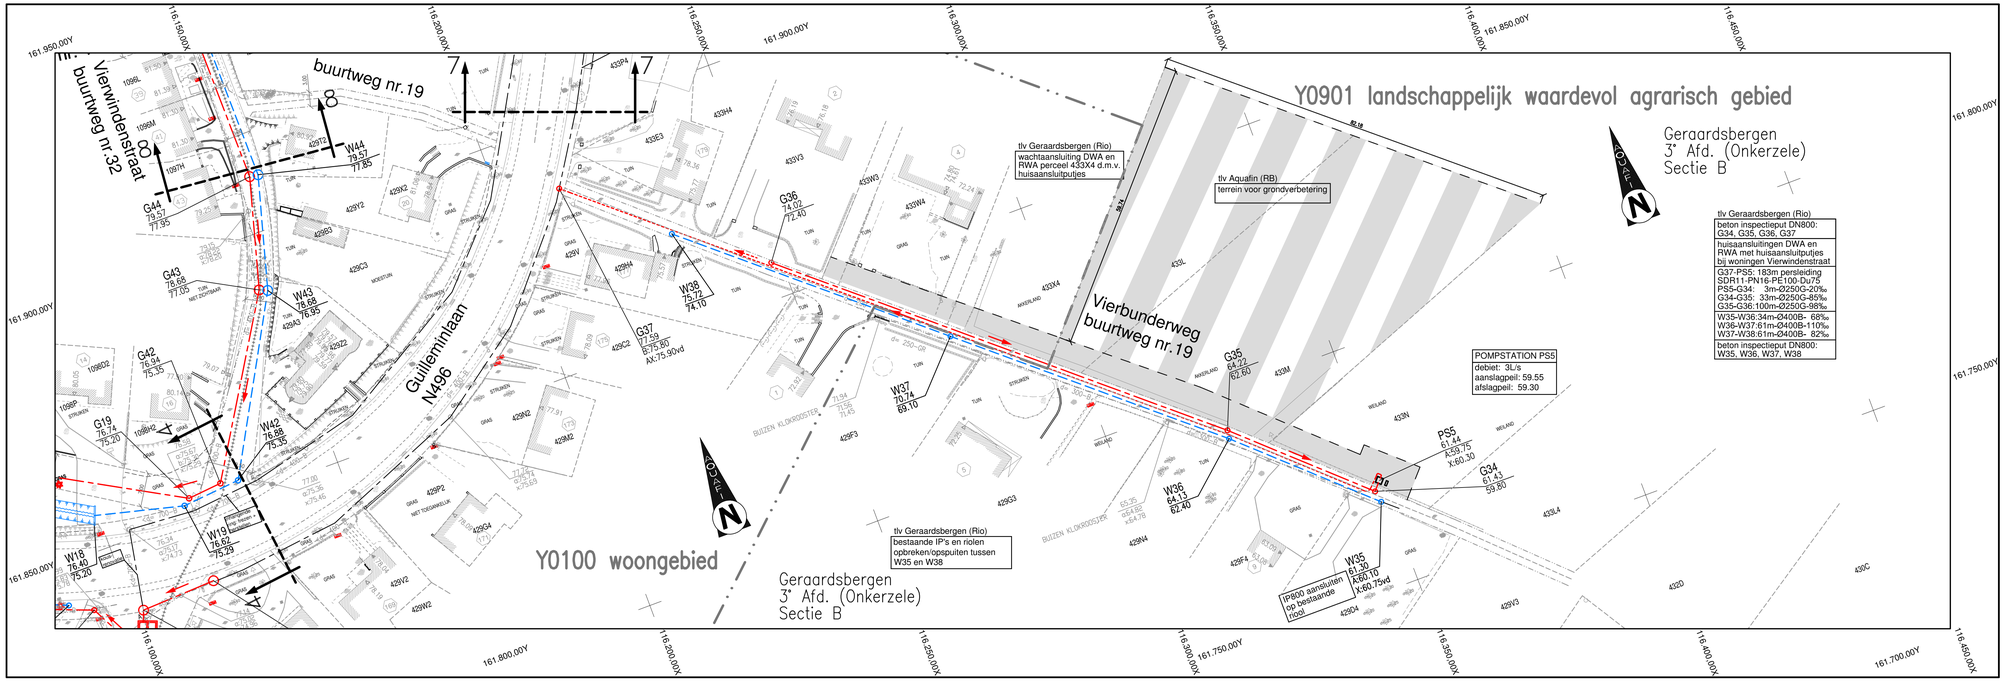

Aquafin

Aquafin NV
Dijkstraat 8
2630 Aartselaar
Tel.: 03 450 45 11
www.aquafin.be

Provincie: Oost-Vlaanderen

Stad/Gemeente: Geraardsbergen

Projectnaam: Aansluiting Pachtersstraat

Projectnummer: 22.310

Titel: ONTWERPPLAN RIOLERINGS- EN COLLECTORWERKEN

plan5: Vierbunderweg - Guilleminlaan 169-179, 14-20

Bouwheer: Aquafin / Geraardsbergen

Plannummer: 22.310/1/13-2-7.5 /10

Studiebureau
INGENIEURSBUREAU ASTRO-plan BVBA
Capucienenlaan 16
9300 Aalst
tel : 053/21.54.15
fax: 053/77.14.66
ir. H. Osselaer

Stad Geraardsbergen Gemeente
Weverijstraat 20
9500 Geraardsbergen

Nr.	Datum.	Historiek
1/	19/02/2016	Opmeting
2/	22/04/2014	voorlopige versie voorontwerp
3/	21/01/2015	voorontwerp O215147 "aansluiting Guilleminlaan"
4/	26/01/2016	ontwerp OF2

Aannemer

Schaal: 1/500

Plan opp.: 0,62m²

Getekend:

Bestandsnaam: GB22310.dwg

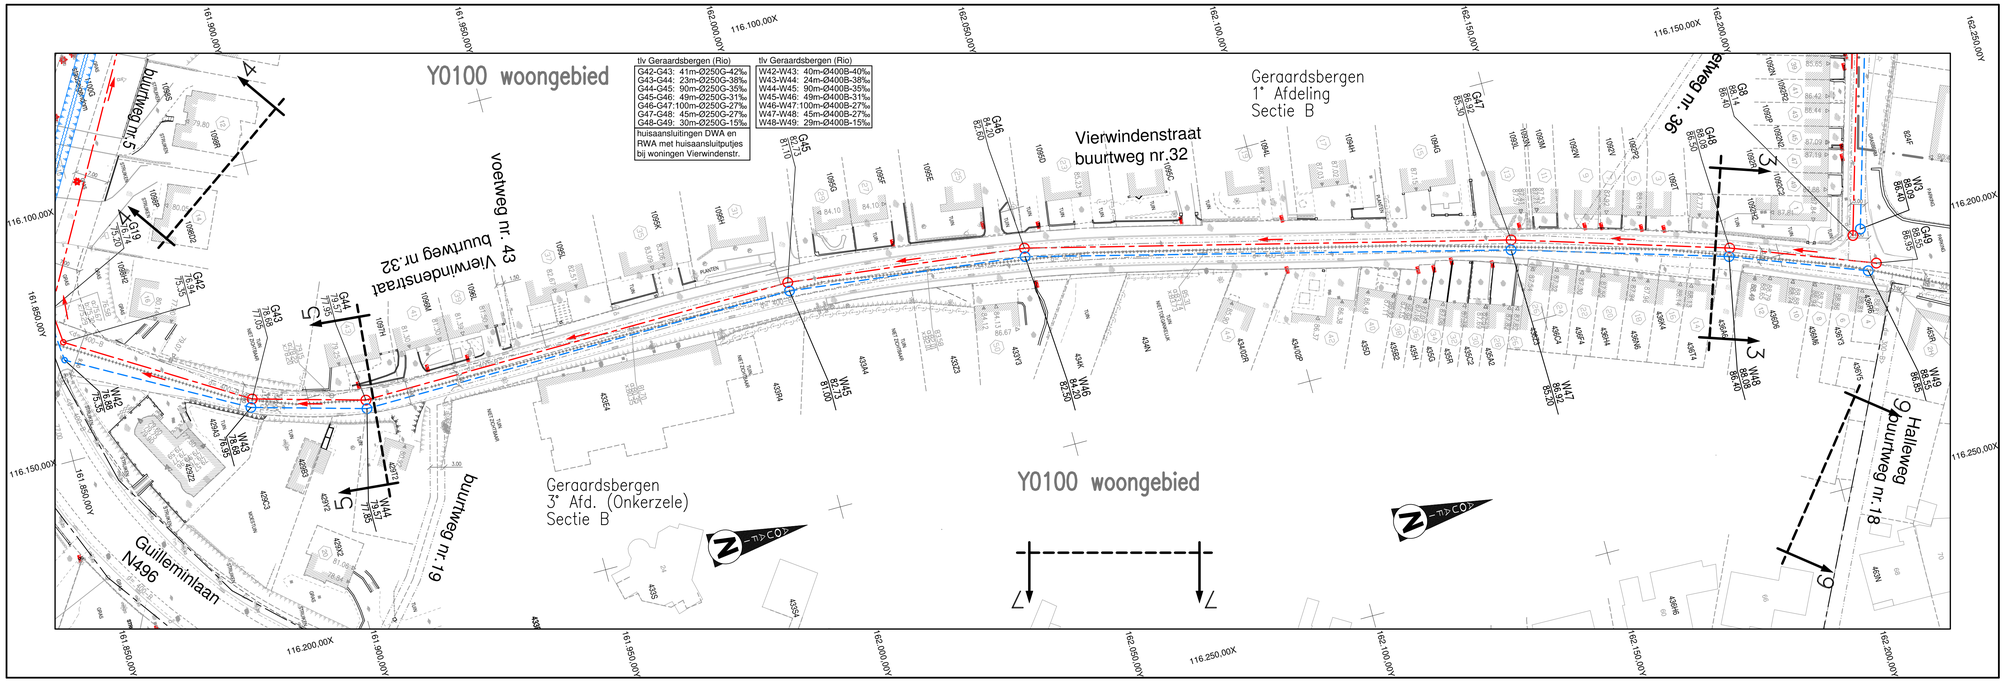

Aquafin NV
Dijkstraat 8
2630 Aartselaar
Tel.: 03 450 45 11
www.aquafin.be

Provincie: Oost-Vlaanderen

Stad/Gemeente: Geraardsbergen

Projectnaam: Aansluiting Pachtersstraat

Projectnummer: 22.310

Titel: ONTWERPPLAN RIOLERINGS- EN COLLECTORWERKEN

plan8: Vierwindenstraat

Bouwheer: Aquafin, Geraardsbergen

Studiebureau: INGENIEURSBUREAU ASTRO-plan BVBA
Capucienenlaan 16
9300 Aalst
tel : 053/21.54.15
fax: 053/77.14.66
ir. H. Osselaer

Stad Geraardsbergen Gemeente
Weverijstraat 20
9500 Geraardsbergen

Aannemer

Plannummer: 22.310/1/13-2-7.8 /10

Nr.	Datum.	Historiek
1/	19/02/2016	Opmeting
2/	22/04/2014	voorlopige versie voorontwerp
3/	21/01/2015	voorontwerp O215147 "aansluiting Guilleminlaan"
4/	26/01/2016	ontwerp OF2

Schaal: 1/500

Plan opp.: 0,62m²

Getekend:

Bestandsnaam: GB22310.dwg

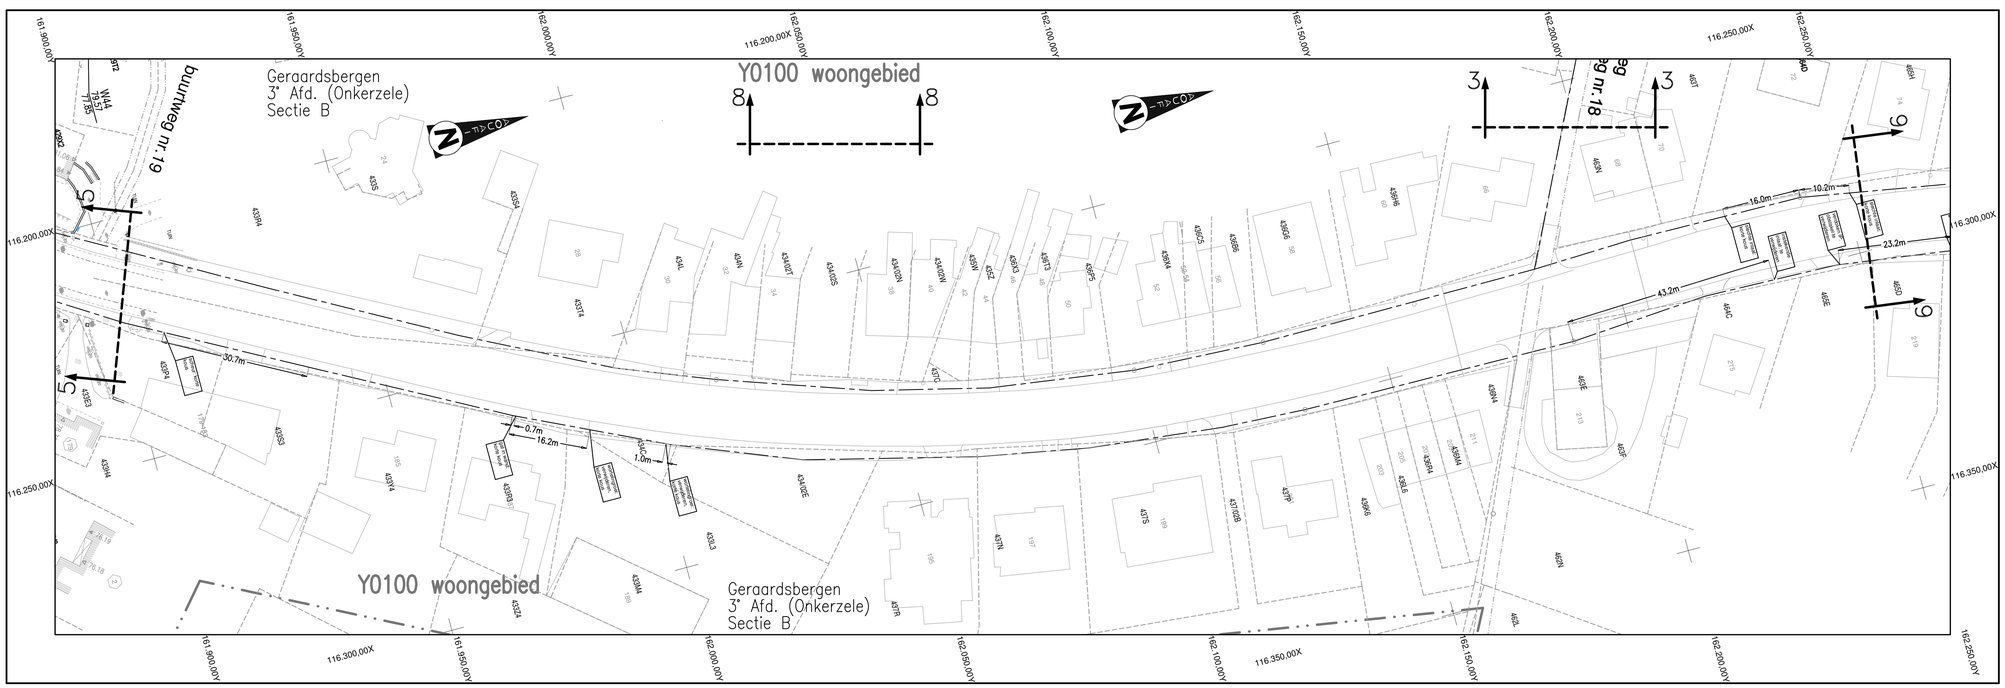

Aquafin NV
Dijkstraat 8
2630 Aartselaar
Tel.: 03 450 45 11
www.aquafin.be

Provincie: Oost-Vlaanderen

Stad/Gemeente: Geraardsbergen

Projectnaam: Aansluiting Pachtersstraat

Projectnummer: 22.310

Titel: ONTWERPPLAN RIOLERINGS- EN COLLECTORWERKEN

plan7: Guilleminlaan 179-219, 24-74

Bouwheer: Aquafin, Geraardsbergen

Studiebureau: INGENIEURSBUREAU ASTRO-plan BVBA
Capucienenlaan 16
9300 Aalst
tel : 053/21.54.15
fax: 053/77.14.66
ir. H. Osselaer

Stad Geraardsbergen Gemeente
Weverijstraat 20
9500 Geraardsbergen

Aannemer

Plannummer: 22.310/1/13-2-7.7 /10

Nr.	Datum.	Historiek
1/	19/02/2016	Opmeting
2/	22/04/2014	voorlopige versie voorontwerp
3/	21/01/2015	voorontwerp O215147 "aansluiting Guilleminlaan"
4/	26/01/2016	ontwerp OF2

Schaal: 1/500

Plan opp.: 0,62m²

Getekend:

Bestandsnaam: GB22310.dwg

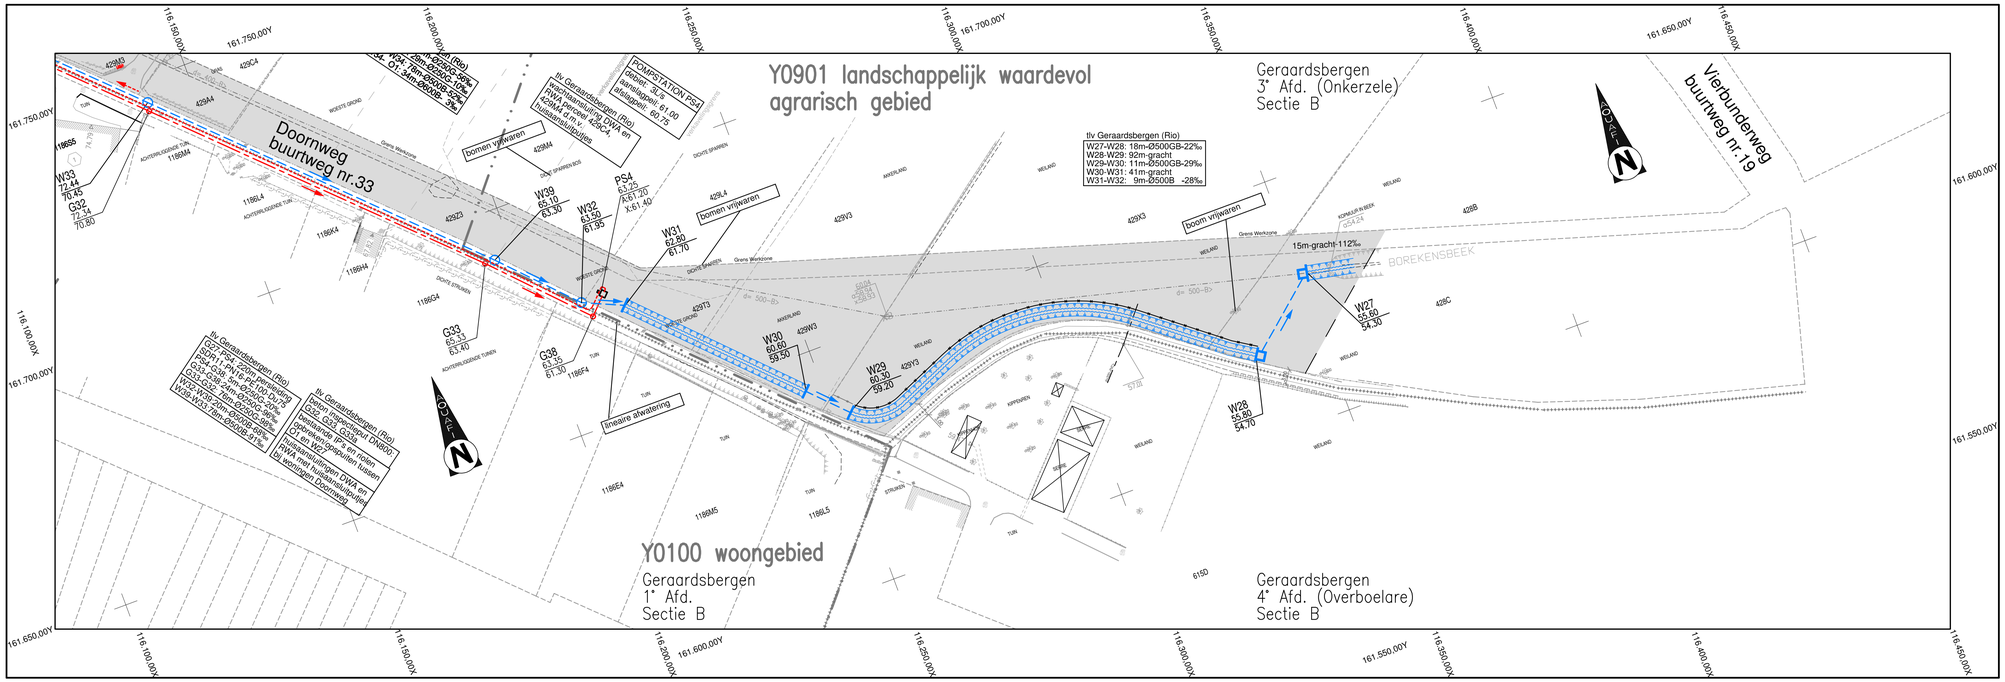

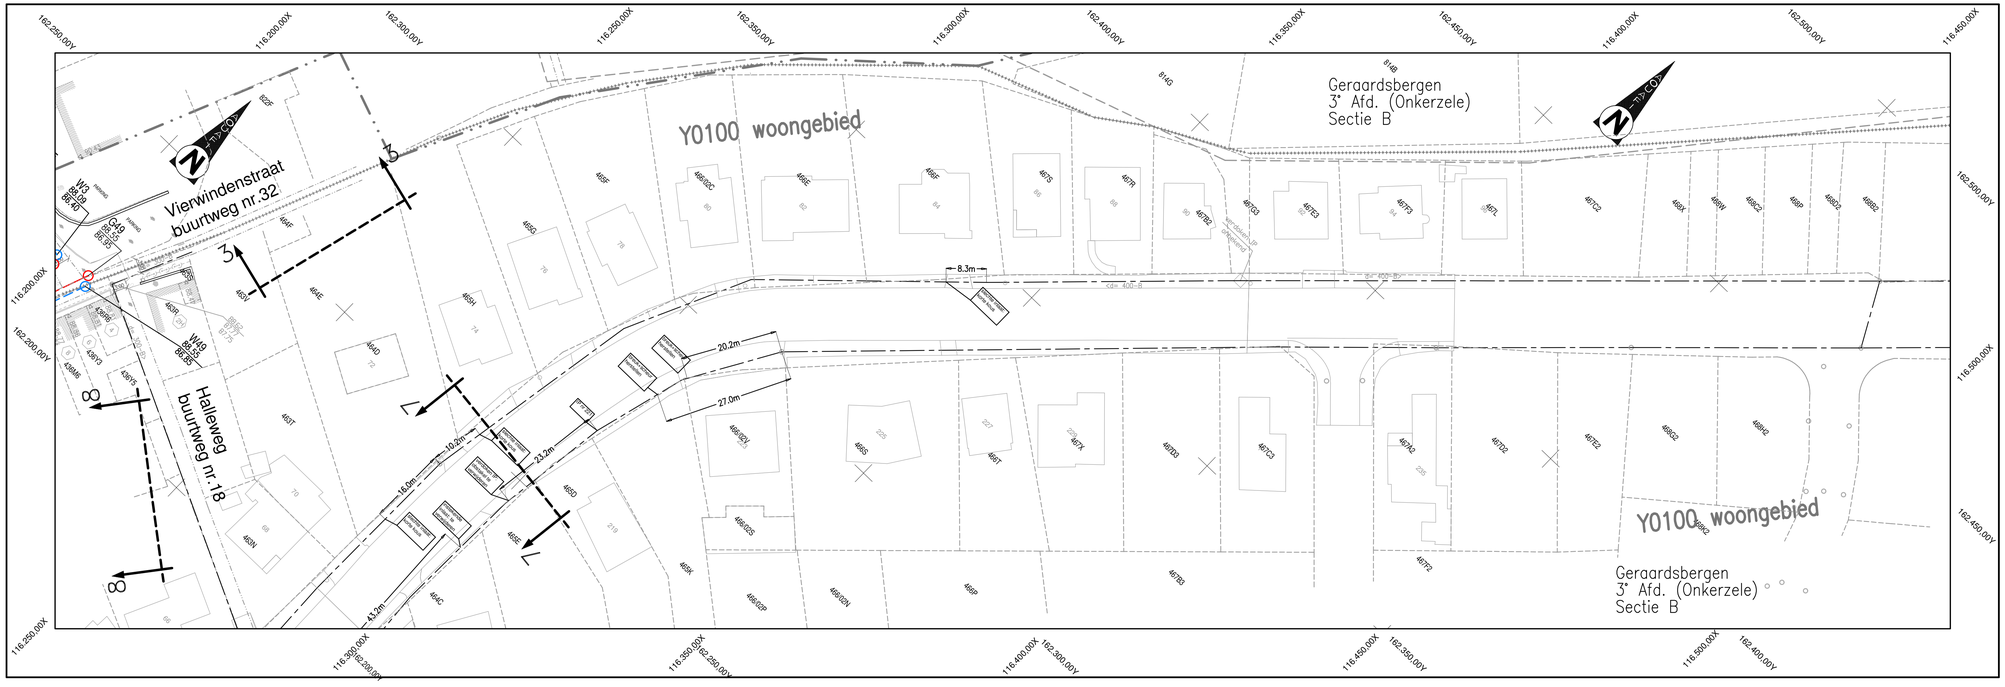

Aquafin

Aquafin NV
Dijkstraat 8
2630 Aartselaar
Tel.: 03 450 45 11
www.aquafin.be

Provincie: Oost-Vlaanderen

Stad/Gemeente: Geraardsbergen

Projectnaam: Aansluiting Pachtersstraat

Projectnummer: 22.310

Titel: ONTWERPPLAN RIOLERINGS- EN COLLECTORWERKEN

plan10: Doornweg

Bouwheer: Aquafin, Geraardsbergen

Plannummer: 22.310/1/13-2-7.10/10

Nr.	Datum.	Historiek
1/	19/02/2016	Opmeting
2/	22/04/2014	voorlopige versie voorontwerp
3/	21/01/2015	voorontwerp O215147 "aansluiting Guilleminlaan"
4/	26/01/2016	ontwerp OF2

Studiebureau
INGENIEURSBUREAU ASTRO-plan BVBA
Capucienenlaan 16
9300 Aalst
tel : 053/21.54.15
fax: 053/77.14.66
ir. H. Osselaer

Stad Geraardsbergen Gemeente
Weverijstraat 20
9500 Geraardsbergen

Aannemer

Schaal: 1/500

Plan opp.: 0,62m²

Getekend:

Bestandsnaam: GB22310.dwg

Aquafin

Aquafin NV
Dijkstraat 8
2630 Aartselaar
Tel.: 03 450 45 11
www.aquafin.be

Provincie: Oost-Vlaanderen

Stad/Gemeente: Geraardsbergen

Projectnaam: Aansluiting Pachtersstraat

Projectnummer: 22.310

Titel: ONTWERPPLAN RIOLERINGS- EN COLLECTORWERKEN

plan9: Guilleminlaan 215-239, 66-110

Bouwheer: Aquafin, Geraardsbergen

Plannummer: 22.310/1/13-2-7.9 /10

Nr.	Datum.	Historiek
1/	19/02/2016	Opmeting
2/	22/04/2014	voorlopige versie voorontwerp
3/	21/01/2015	voorontwerp O215147 "aansluiting Guilleminlaan"
4/	26/01/2016	ontwerp OF2

Studiebureau
INGENIEURSBUREAU ASTRO-plan BVBA
Capucienenlaan 16
9300 Aalst
tel : 053/21.54.15
fax: 053/77.14.66
ir. H. Osselaer

Stad Geraardsbergen Gemeente
Weverijstraat 20
9500 Geraardsbergen

Aannemer

Schaal: 1/500

Plan opp.: 0,62m²

Getekend:

Bestandsnaam: GB22310.dwg

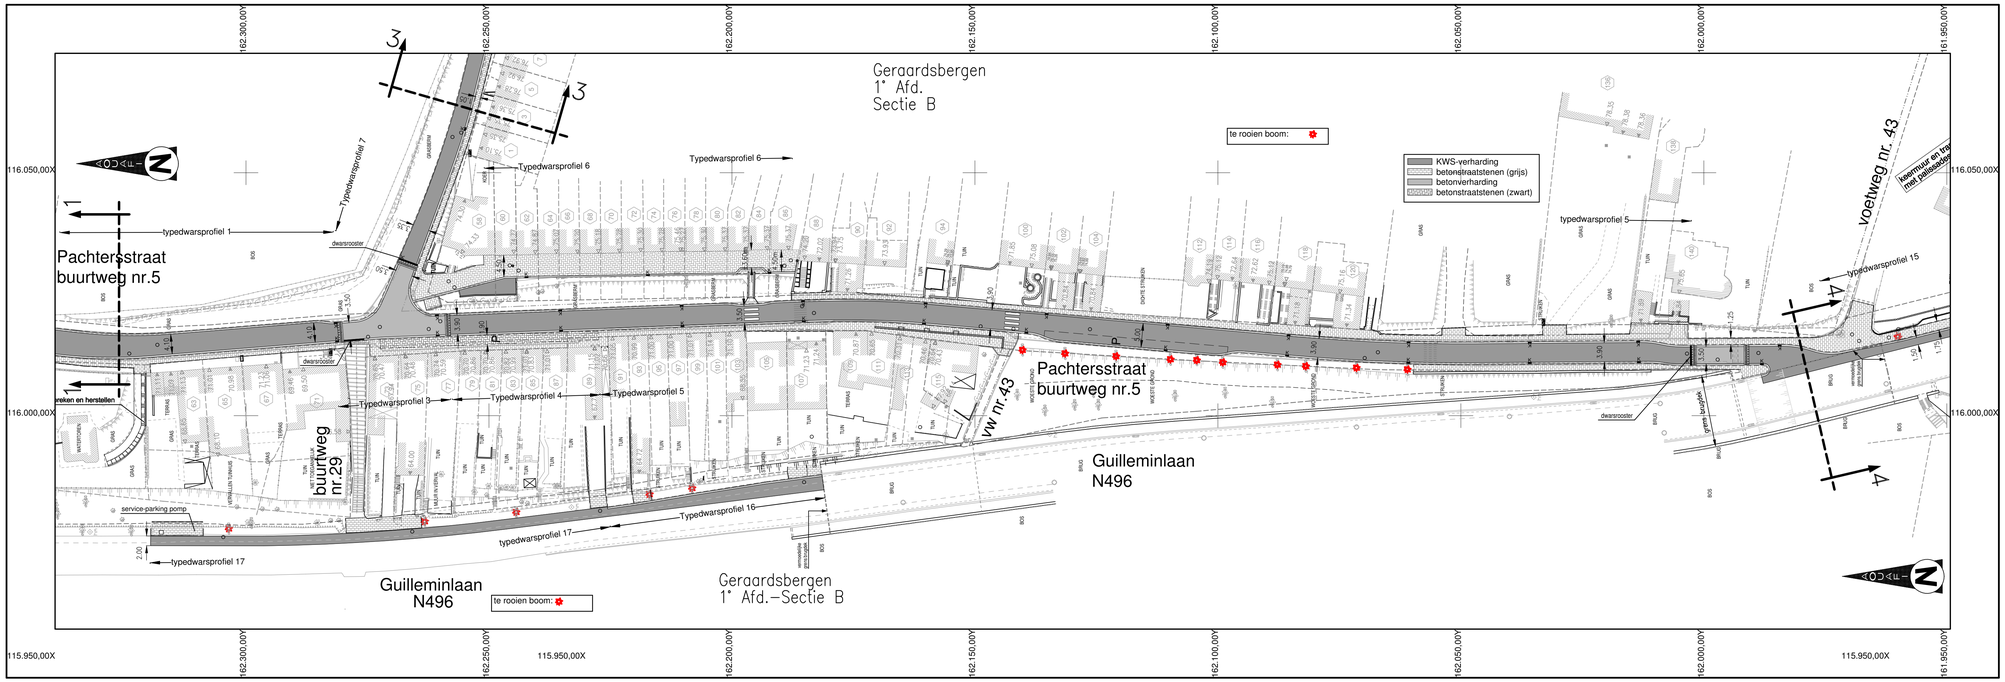

Aquafin NV
Dijkstraat 8
2630 Aartselaar
Tel.: 03 450 45 11
www.aquafin.be

Provincie: Oost-Vlaanderen

Stad/Gemeente: Geraardsbergen

Projectnaam: Aansluiting Pachtersstraat

Projectnummer: 22.310

Titel: ONTWERPPLAN WEGENISWERKEN

plan2: Pachtersstraat 63-115, 58-140

Bouwheer

Studiebureau

INGENIEURSBUREAU ASTRO-plan BVBA
Capucienenlaan 16
9300 Aalst
tel : 053/21.54.15
fax: 053/77.14.66
ir. H. Osselaer

Stad Geraardsbergen Gemeente
Weverijstraat 20
9500 Geraardsbergen

Aannemer

Plannummer: 22.310/1/13-2-8.2 /10

Nr.	Datum.	Historiek
1/	19/02/2013	Opmeting
2/	22/04/2014	voorlopige versie voorontwerp
3/	21/01/2015	voorontwerp O215147 "aansluiting Guilleminlaan"
4/	26/01/2016	ontwerp OF2

Schaal: 1/500

Plan opp.: 0,62m²

Getekend:

Bestandsnaam: GB22310.dwg

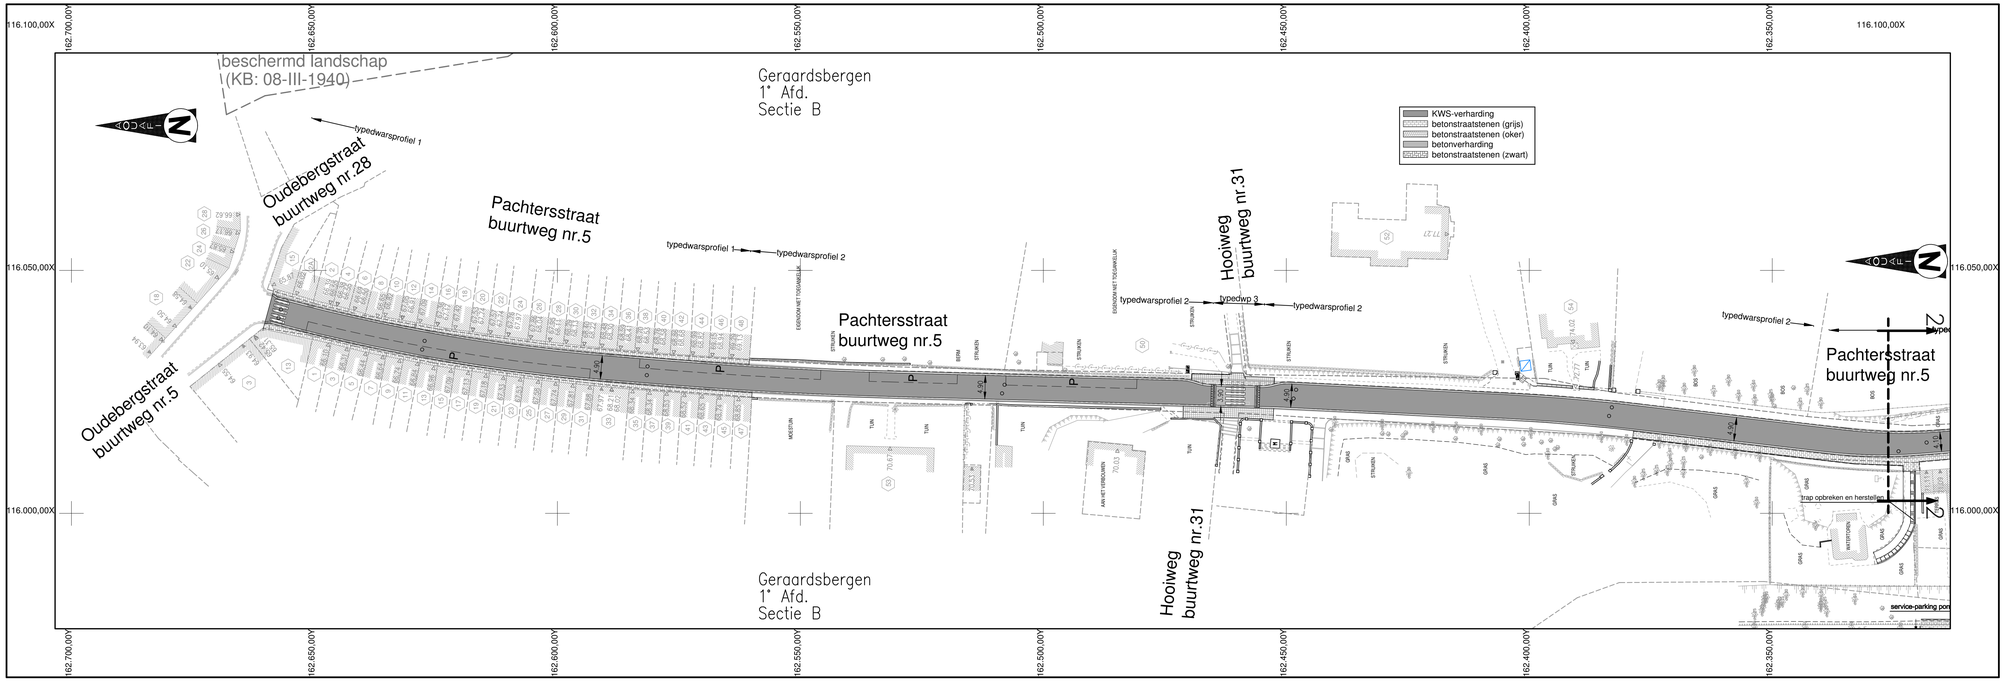

Aquafin NV
Dijkstraat 8
2630 Aartselaar
Tel.: 03 450 45 11
www.aquafin.be

Provincie: Oost-Vlaanderen

Stad/Gemeente: Geraardsbergen

Projectnaam: Aansluiting Pachtersstraat

Projectnummer: 22.310

Titel: ONTWERPPLAN WEGENISWERKEN

plan1: Pachtersstraat 1-63, 2-54

Bouwheer

Studiebureau

INGENIEURSBUREAU ASTRO-plan BVBA
Capucienenlaan 16
9300 Aalst
tel : 053/21.54.15
fax: 053/77.14.66
ir. H. Osselaer

Stad Geraardsbergen Gemeente
Weverijstraat 20
9500 Geraardsbergen

Aannemer

Plannummer: 22.310/1/13-2-8.1 /10

Nr.	Datum.	Historiek
1/	19/02/2013	Opmeting
2/	22/04/2014	voorlopige versie voorontwerp
3/	21/01/2015	voorontwerp O215147 "aansluiting Guilleminlaan"
4/	26/01/2016	ontwerp OF2

Schaal: 1/500

Plan opp.: 0,62m²

Getekend:

Bestandsnaam: GB22310.dwg

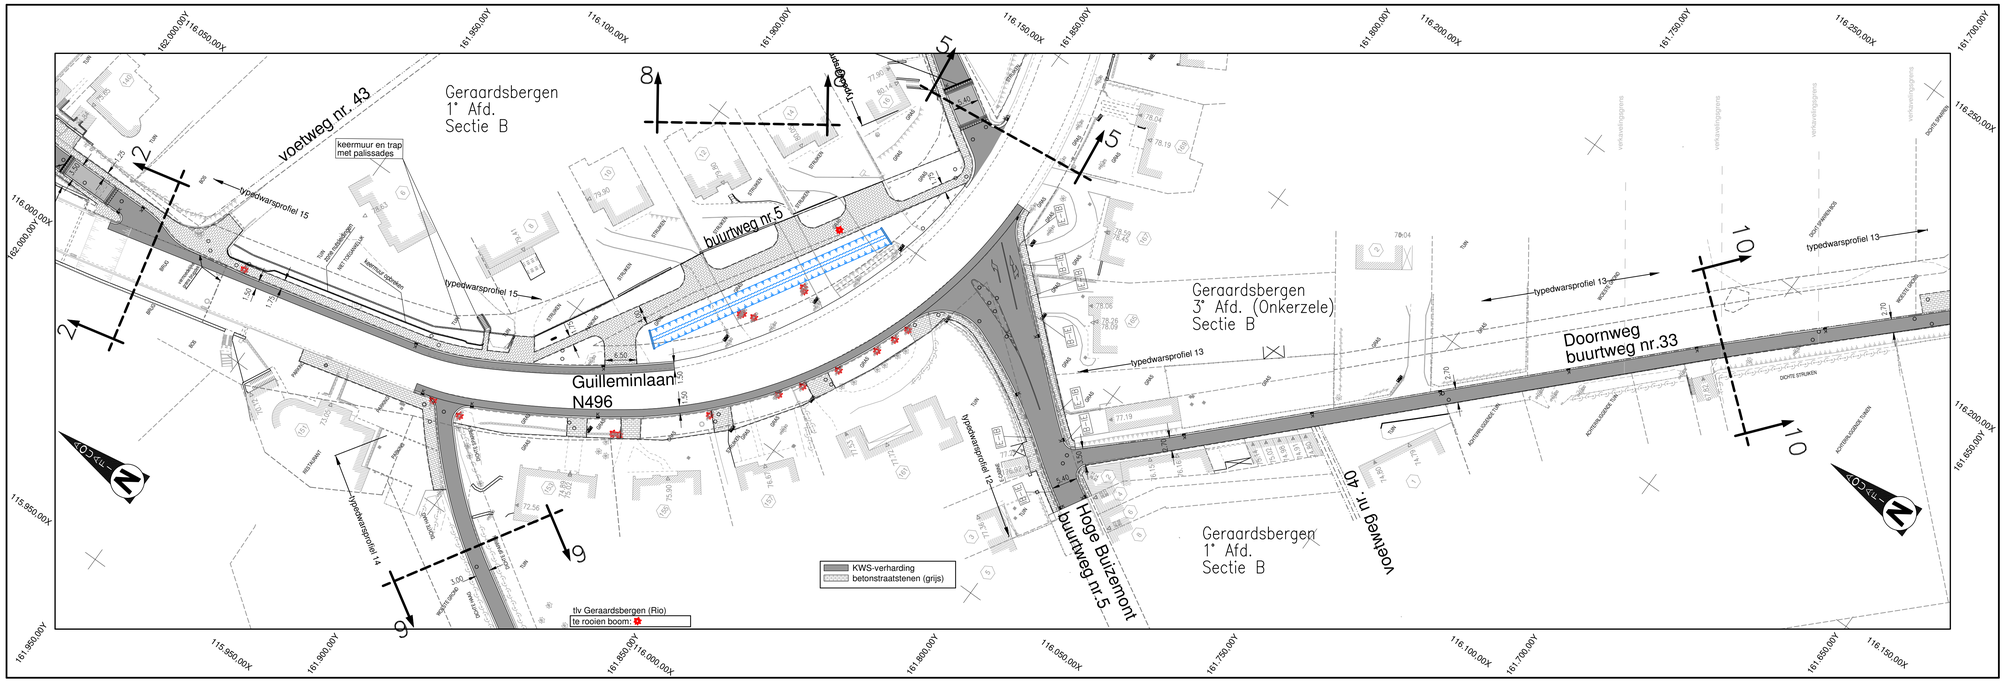

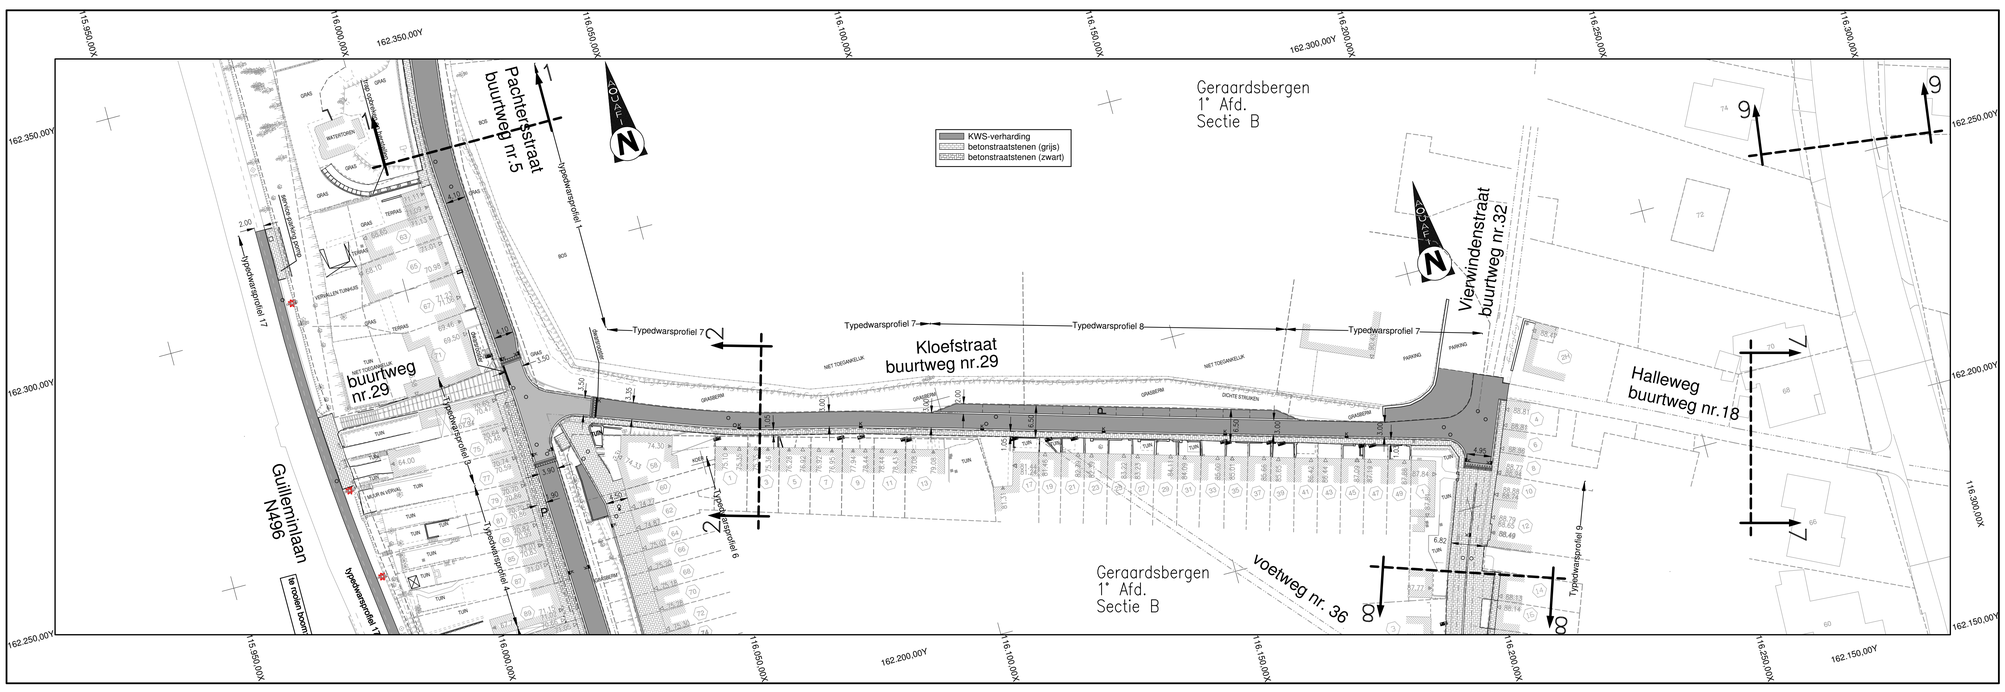

Aquafin NV
Dijkstraat 8
2630 Aartselaar
Tel.: 03 450 45 11
www.aquafin.be

Provincie: Oost-Vlaanderen

Stad/Gemeente: Geraardsbergen

Projectnaam: Aansluiting Pachtersstraat

Projectnummer: 22.310

Titel: ONTWERPPLAN WEGENISWERKEN

plan4: Doornweg - Guilleminlaan 6-14, 151-169

Bouwheer: Aquafin, Geraardsbergen

Plannummer: 22.310/1/13-2-8.4 /10

Nr.	Datum.	Historiek
1/	19/02/2013	Opmeting
2/	22/04/2014	voorlopige versie voorontwerp
3/	21/01/2015	voorontwerp O215147 "aansluiting Guilleminlaan"
4/	26/01/2016	ontwerp OF2

Studiebureau: INGENIEURSBUREAU ASTRO-plan BVBA, Capucienenlaan 16, 9300 Aalst, tel : 053/21.54.15, fax: 053/77.14.66, ir. H. Osselaer

Stad Geraardsbergen Gemeente, Weverijstraat 20, 9500 Geraardsbergen

Aannemer

Schaal: 1/500

Plan opp.: 0,62m²

Getekend:

Bestandsnaam: GB22310.dwg

Aquafin NV
Dijkstraat 8
2630 Aartselaar
Tel.: 03 450 45 11
www.aquafin.be

Provincie: Oost-Vlaanderen

Stad/Gemeente: Geraardsbergen

Projectnaam: Aansluiting Pachtersstraat

Projectnummer: 22.310

Titel: ONTWERPPLAN WEGENISWERKEN

plan3: Kloefstraat

Bouwheer: Aquafin, Geraardsbergen

Plannummer: 22.310/1/13-2-8.3 /10

Nr.	Datum.	Historiek
1/	19/02/2013	Opmeting
2/	22/04/2014	voorlopige versie voorontwerp
3/	21/01/2015	voorontwerp O215147 "aansluiting Guilleminlaan"
4/	26/01/2016	ontwerp OF2

Studiebureau: INGENIEURSBUREAU ASTRO-plan BVBA, Capucienenlaan 16, 9300 Aalst, tel : 053/21.54.15, fax: 053/77.14.66, ir. H. Osselaer

Stad Geraardsbergen Gemeente, Weverijstraat 20, 9500 Geraardsbergen

Aannemer

Schaal: 1/500

Plan opp.: 0,62m²

Getekend:

Bestandsnaam: GB22310.dwg

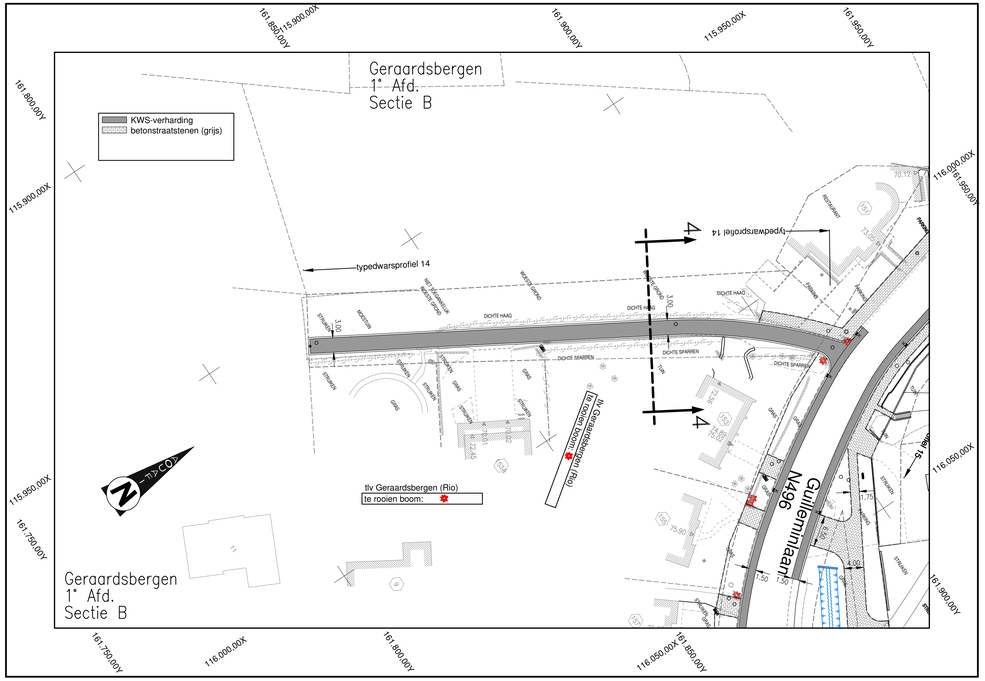

Aquafin NV
Dijkstraat 8
2630 Aartselaar
Tel.: 03 450 45 11
www.aquafin.be

Provincie: Oost-Vlaanderen

Stad/Gemeente: Geraardsbergen

Projectnaam: Aansluiting Pachtersstraat

Projectnummer: 22.310

Titel: ONTWERPPLAN WEGENISWERKEN

plan6: Guilleminlaan 153A

Bouwheer

Studiebureau
INGENIEURSBUREAU ASTRO-plan BVBA
Capucienenlaan 16
9300 Aalst
tel : 053/21.54.15
fax: 053/77.14.66
ir. H. Osselaer

Stad Geraardsbergen Gemeente
Weverijstraat 20
9500 Geraardsbergen

Aannemer

Plannummer: 22.310/1/13-2-8.6 /10

Nr.	Datum.	Historiek
1/	19/02/2013	Opmeting
2/	22/04/2014	voorlopige versie voorontwerp
3/	21/01/2015	voorontwerp O215147 "aansluiting Guilleminlaan"
4/	26/01/2016	ontwerp OF2

Schaal: 1/500

Plan opp.: 0,38m²

Getekend:

Bestandsnaam: GB22310.dwg

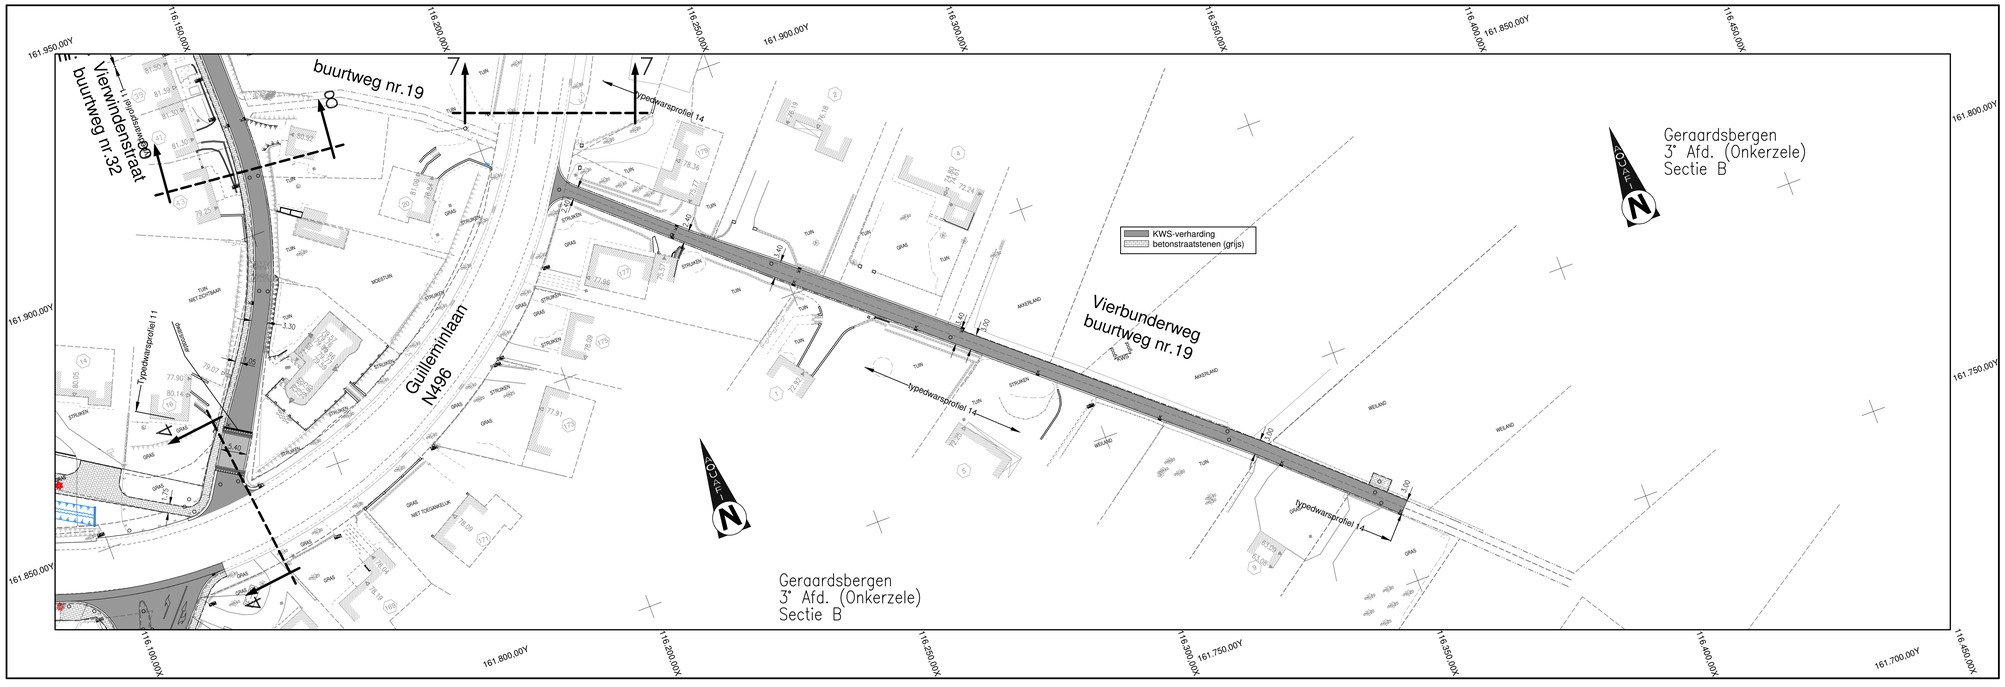

Aquafin NV
Dijkstraat 8
2630 Aartselaar
Tel.: 03 450 45 11
www.aquafin.be

Provincie: Oost-Vlaanderen

Stad/Gemeente: Geraardsbergen

Projectnaam: Aansluiting Pachtersstraat

Projectnummer: 22.310

Titel: ONTWERPPLAN WEGENISWERKEN

plan5: Vierbunderweg - Guilleminlaan 169-179, 14-20

Bouwheer

Studiebureau
INGENIEURSBUREAU ASTRO-plan BVBA
Capucienenlaan 16
9300 Aalst
tel : 053/21.54.15
fax: 053/77.14.66
ir. H. Osselaer

Stad Geraardsbergen Gemeente
Weverijstraat 20
9500 Geraardsbergen

Aannemer

Plannummer: 22.310/1/13-2-8.5 /10

Nr.	Datum.	Historiek
1/	19/02/2013	Opmeting
2/	22/04/2014	voorlopige versie voorontwerp
3/	21/01/2015	voorontwerp O215147 "aansluiting Guilleminlaan"
4/	26/01/2016	ontwerp OF2

Schaal: 1/500

Plan opp.: 0,62m²

Getekend:

Bestandsnaam: GB22310.dwg

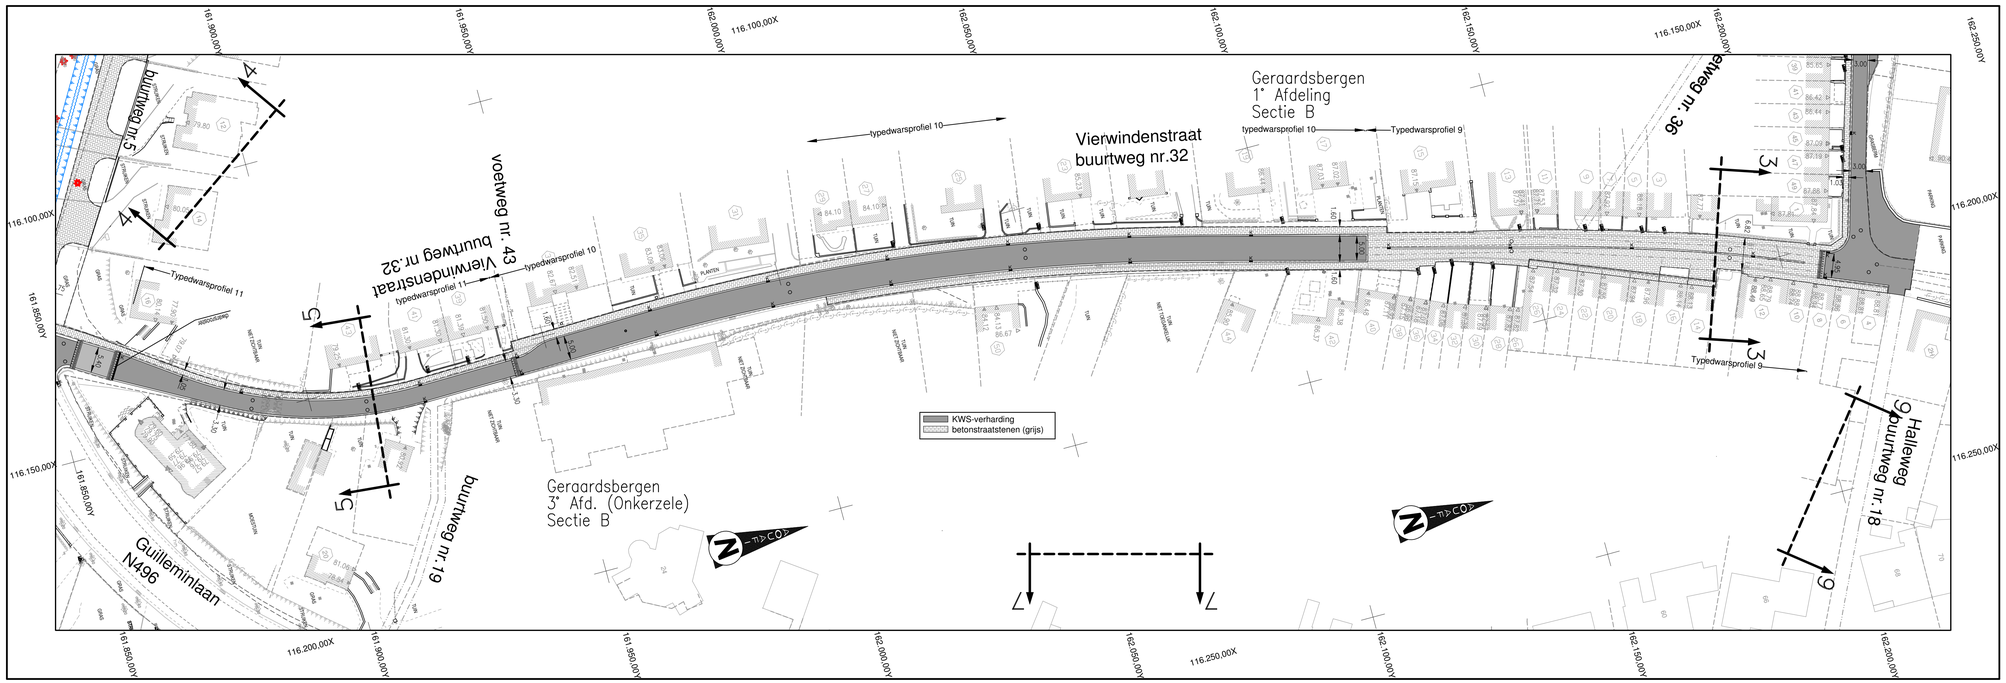

Aquafin

Aquafin NV
Dijkstraat 8
2630 Aartselaar
Tel.: 03 450 45 11
www.aquafin.be

Provincie: Oost-Vlaanderen

Stad/Gemeente: Geraardsbergen

Projectnaam: Aansluiting Pachtersstraat

Projectnummer: 22.310

Titel: ONTWERPPLAN WEGENISWERKEN

plan8: Vierwindenstraat

Bouwheer: Aquafin, Geraardsbergen

Plannummer: 22.310/1/13-2-8.8 /10

Nr.	Datum.	Historiek
1/	19/02/2013	Opmeting
2/	22/04/2014	voorlopige versie voorontwerp
3/	21/01/2015	voorontwerp OZ15147 "aansluiting Guilleminlaan"
4/	26/01/2016	ontwerp OF2

Studiebureau

INGENIEURSBUREAU
ASTRO-plan BVBA
Capucienenlaan 16
9300 Aalst
tel : 053/21.54.15
fax: 053/77.14.66
ir. H. Osselaer

Stad Geraardsbergen Gemeente
Weverijstraat 20
9500 Geraardsbergen

Aannemer

Schaal: 1/500

Plan opp.: 0,62m²

Getekend:

Bestandsnaam: GB22310.dwg

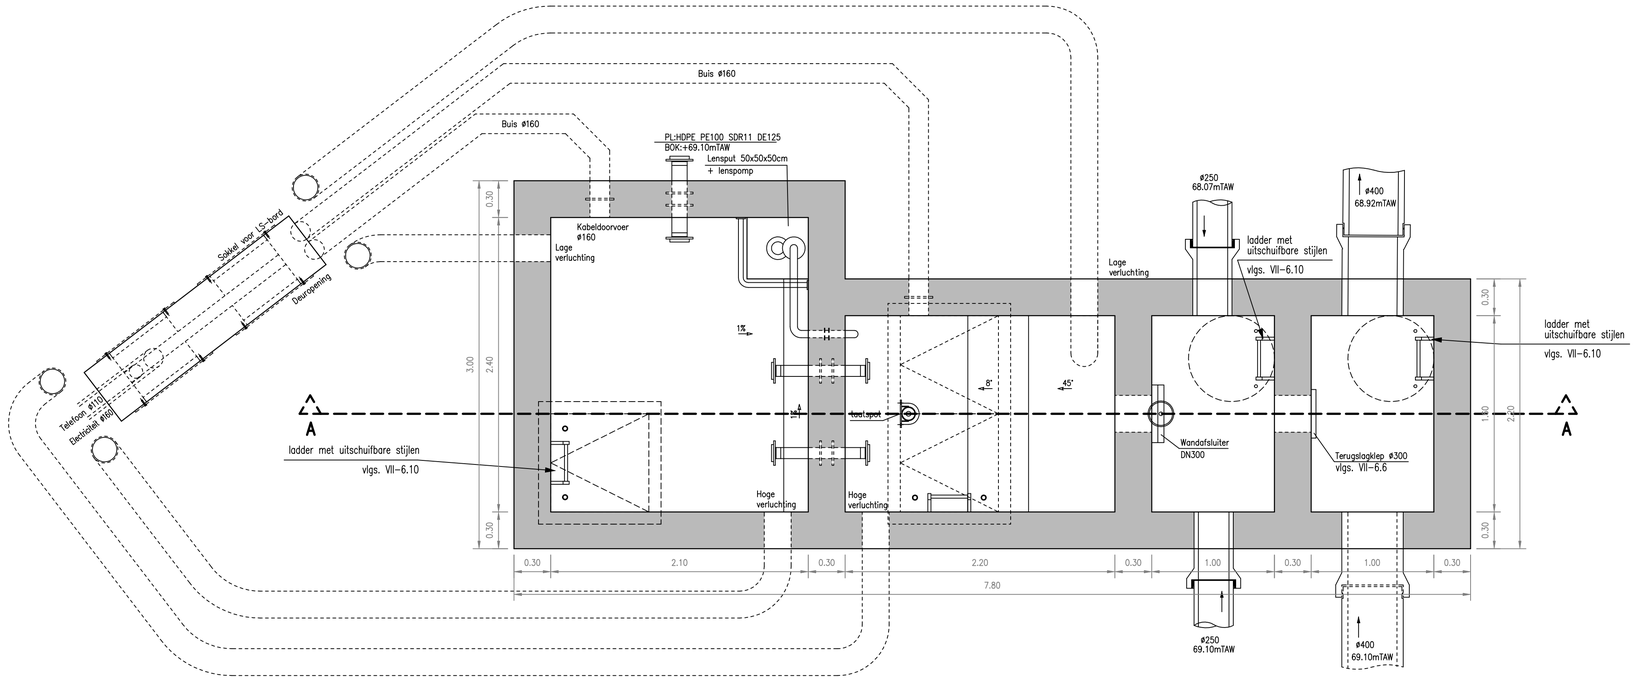

Doorsnede AA

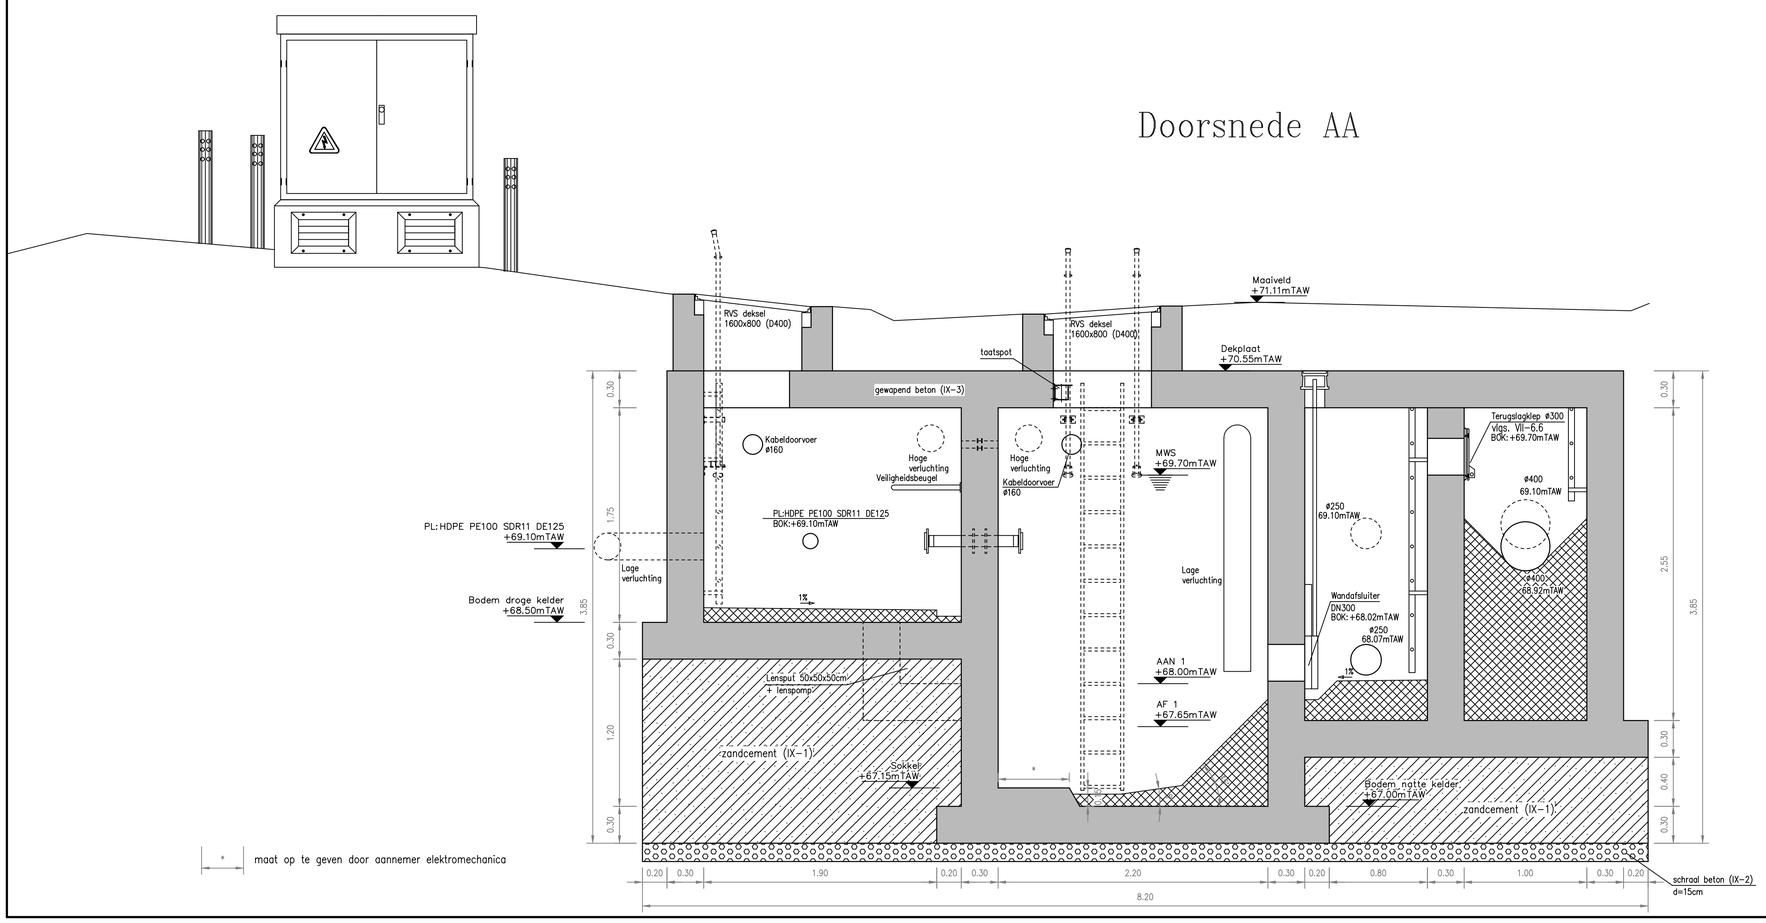

Aquafin

Aquafin NV
Dijkstraat 8
2630 Aartselaar
Tel.: 03 450 45 11
www.aquafin.be

Provincie: Oost-Vlaanderen

Stad/Gemeente: Geraardsbergen

Projectnaam: Aansluiting Pachtersstraat

Projectnummer: 22.310

Titel: DETAILTEKENINGEN KUNSTWERKEN

Pompstation PS1

Bouwheer: Aquafin, Geraardsbergen

Plannummer: 22.310/1/13-2-10.1 /7

Nr.	Datum.	Historiek
1/	19/02/2013	Opmeting
2/	22/04/2014	voorlopige versie voorontwerp
3/	21/01/2015	voorontwerp O215147 "aansluiting Guilleminlaan"
4/	26/01/2016	ontwerp OF2

Studiebureau
INGENIEURSBUREAU
ASTRO-plan BVBA
Capucienenlaan 16
9300 Aalst
tel : 053/21.54.15
fax: 053/77.14.66
ir. H. Osselaer

Stad Geraardsbergen Gemeente
Weverijstraat 20
9500 Geraardsbergen

Aannemer

Schaal: 1/25

Plan opp.: 0.62m²

Getekend:

Bestandsnaam: 22310_1_13-2-10-1 PS1.dwg

DOORSNEDE A–A

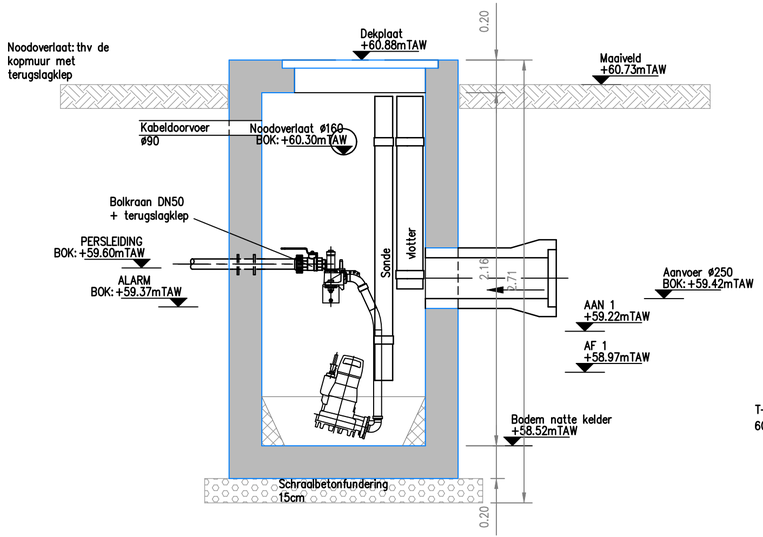

POMPSTATION PS3
debiet: 3L/s
aanslagpeil: 59,22
afslagpeil: 58.97

Persleiding
HDPE SDR11 PE100
DE63

GRONDPLAN

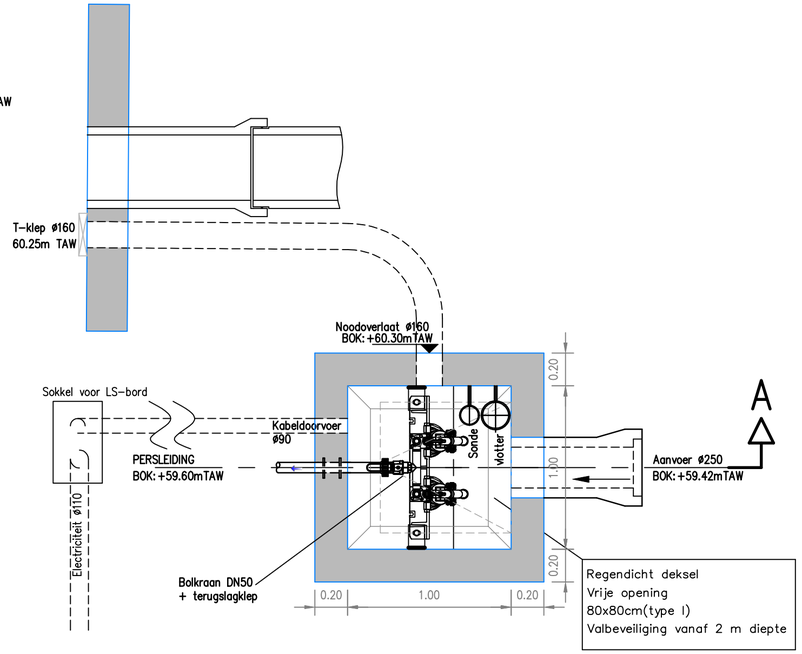

Aquafin

Aquafin NV
Dijkstraat 8
2630 Aartselaar
Tel.: 03 450 45 11
www.aquafin.be

Provincie: Oost-Vlaanderen

Stad/Gemeente: Geraardsbergen

Projectnaam: Aansluiting Pachtersstraat

Projectnummer: 22.310

Titel: DETAILTEKENINGEN KUNSTWERKEN

Pompstation PS2 - Guilleminlaan

Bouwheer

Aquafin — Geraardsbergen

Plannummer: 22.310/1/13-2-10.2 /7

Nr.	Datum.	Historiek
1/	19/02/2013	Opmeting
2/	22/04/2014	voorlopige versie voorontwerp
3/	21/01/2015	voorontwerp O215147 "aansluiting Guilleminlaan"
4/	26/01/2016	ontwerp OF2

Studiebureau

INGENIEURSBUREAU ASTRO-plan BVBA
Capucienenlaan 16
9300 Aalst
tel : 053/21.54.15
fax: 053/77.14.66
ir. H. Osselaer

Stad Geraardsbergen Gemeente
Weverijstraat 20
9500 Geraardsbergen

Aannemer

Schaal: 1/25

Plan opp.: 0.62m²

Getekend:

Bestandsnaam: 22310_1_13-2-10-2 PS2.dwg

POMPSTATION PS3
debiet: 3L/s aanslagpeil: 66,80 afslagpeil: 66,55

Persleiding
HDPE SDR11 PE100 DE63

DOORSNEDE A–A

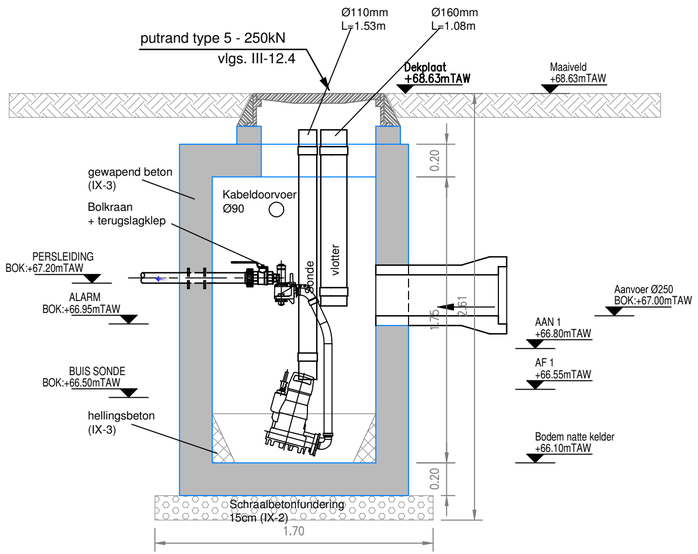

GRONDPLAN

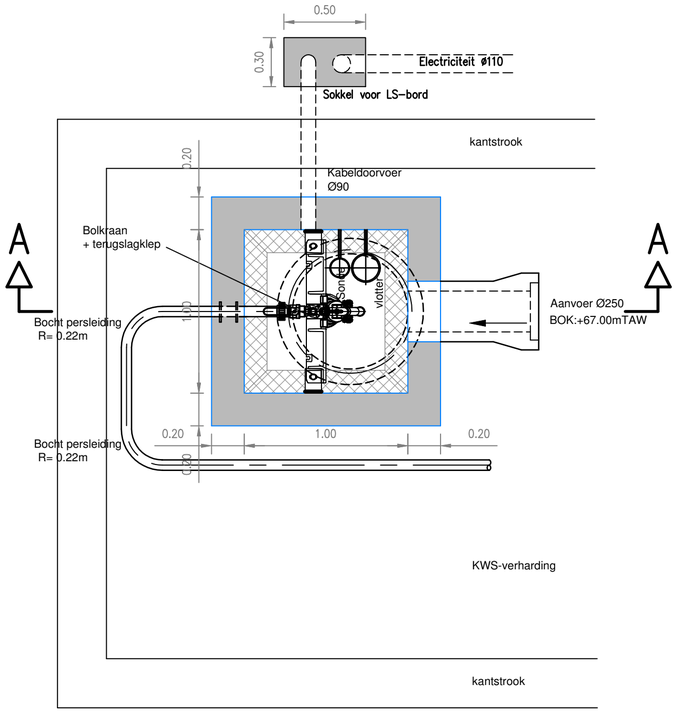

Aquafin

Aquafin NV
Dijkstraat 8
2630 Aartselaar
Tel.: 03 450 45 11
www.aquafin.be

Provincie: Oost-Vlaanderen

Stad/Gemeente: Geraardsbergen

Projectnaam: Aansluiting Pachtersstraat

Projectnummer: 22.310

Titel: DETAILTEKENINGEN KUNSTWERKEN

Pompstation PS3 - Belle Vue

Bouwheer

Aquafin — Geraardsbergen

Studiebureau
INGENIEURSBUREAU
ASTRO-plan BVBA
Capucienenlaan 16
9300 Aalst
tel : 053/21.54.15
fax: 053/77.14.66
ir. H. Osselaer

Stad Geraardsbergen Gemeente
Weverijstraat 20
9500 Geraardsbergen

Geraardsbergen

Aannemer

Plannummer: 22.310/1/13-2-10.3 /7

Nr.	Datum.	Historiek
1/	19/02/2013	Opmeting
2/	22/04/2014	voorlopige versie voorontwerp
3/	21/01/2015	voorontwerp O215147 "aansluiting Guilleminlaan"
4/	26/01/2016	ontwerp OF2

Schaal: 1/25

Plan opp.: 0.62m²

Getekend:

Bestandsnaam: 22310_1_13-2-10-3 PS3.dwg

POMPSTATION PS4
debiet: 3L/s
aanslagpeil: 61,00
afslagpeil: 60,75

Persleiding
HDPE SDR11 PE100
DE63

DOORSNEDE A–A

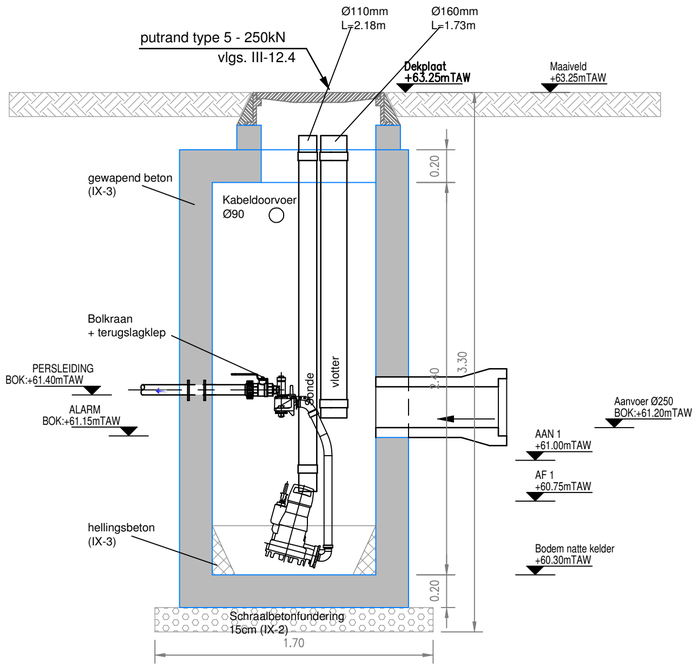

GRONDPLAN

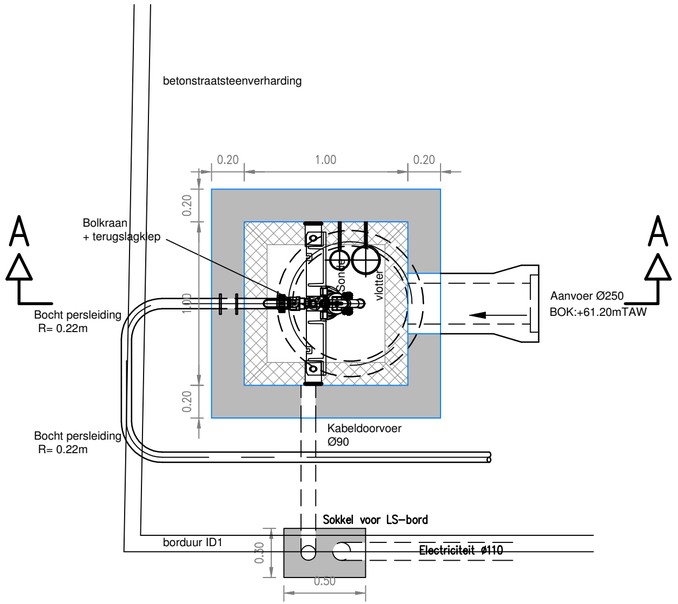

Aquafin

Aquafin NV
Dijkstraat 8
2630 Aartselaar
Tel.: 03 450 45 11
www.aquafin.be

Provincie:
Oost-Vlaanderen

Stad/Gemeente:
Geraardsbergen

Projectnaam:
Aansluiting Pachtersstraat

Projectnummer:
22.310

Titel:
DETAILTEKENINGEN KUNSTWERKEN
Pompstation PS4 - Doornweg

Bouwheer
Aquafin
Geraardsbergen

Studiebureau
INGENIEURSBUREAU
ASTRO-plan BVBA
Capucienenlaan 16
9300 Aalst
tel : 053/21.54.15
fax: 053/77.14.66
ir. H. Osselaer

Stad Geraardsbergen Gemeente
Weverijstraat 20
9500 Geraardsbergen
Geraardsbergen

Aannemer

Plannummer
22.310/1/13-2-10.4 /7

Nr.	Datum.	Historiek
1/	19/02/2013	Opmeting
2/	22/04/2014	voorlopige versie voorontwerp
3/	21/01/2015	voorontwerp O215147 "aansluiting Guilleminlaan"
4/	26/01/2016	ontwerp OF2

Schaal:
1/25

Plan opp.:
0.62m²

Getekend:

Bestandsnaam:
22310_1_13-2-10-4 PS4.dwg

POMPSTATION PS4
debiet: 3L/s aanslagpeil: 59,55 afslagpeil: 59,30

Persleiding
HDPE SDR11 PE100 DE63

DOORSNEDE A–A

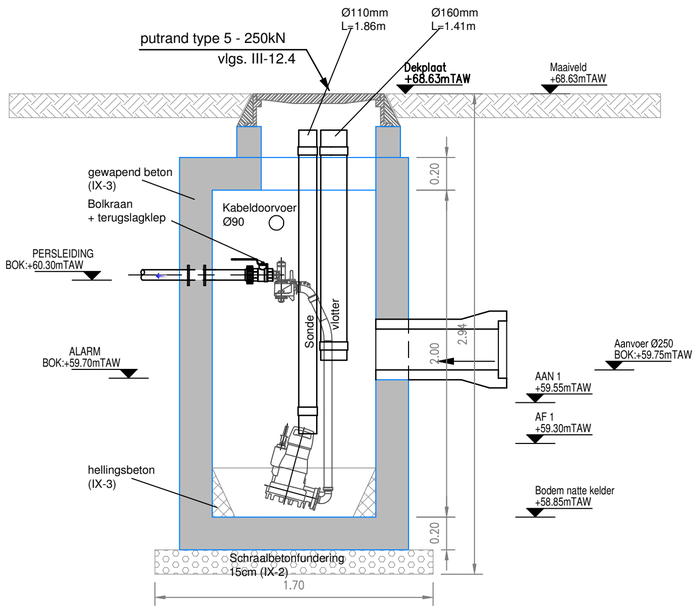

GRONDPLAN

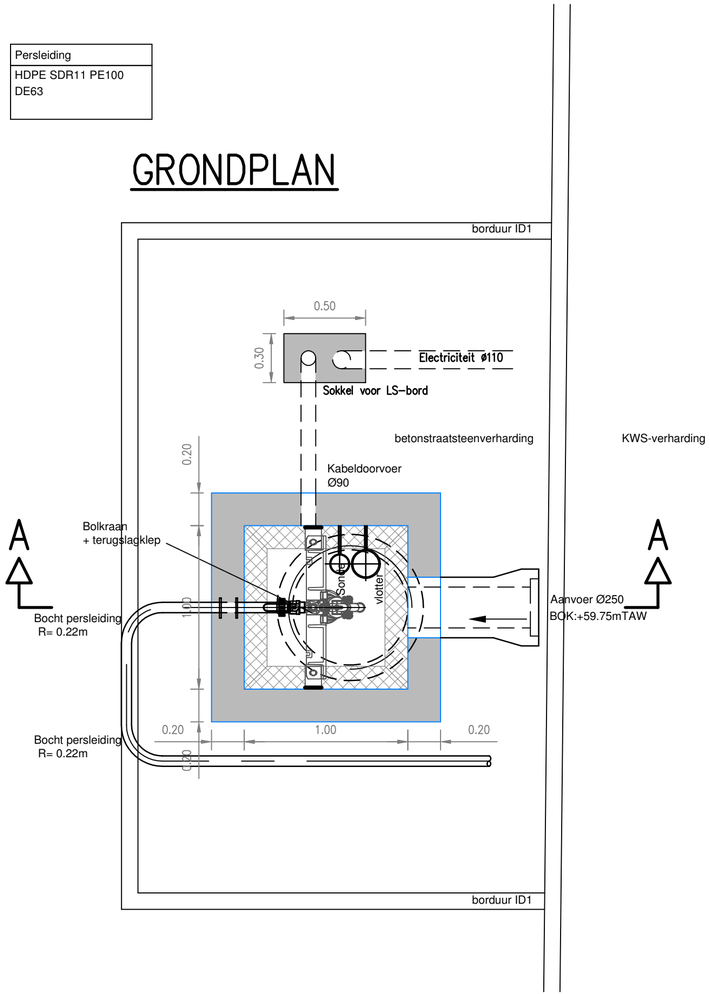

Aquafin NV
Dijkstraat 8
2630 Aartselaar
Tel.: 03 450 45 11
www.aquafin.be

Provincie: Oost-Vlaanderen

Stad/Gemeente: Geraardsbergen

Projectnaam: Aansluiting Pachtersstraat

Projectnummer: 22.310

Titel: DETAILTEKENINGEN KUNSTWERKEN

Pompstation PS5 - Vierbunderweg

Bouwheer

Plannummer: 22.310/1/13-2-10.5 /7

Nr.	Datum.	Historiek
1/	19/02/2013	Opmeting
2/	22/04/2014	voorlopige versie voorontwerp
3/	21/01/2015	voorontwerp O215147 "aansluiting Guilleminlaan"
4/	26/01/2016	ontwerp OF2

Studiebureau
INGENIEURSBUREAU
ASTRO-plan BVBA
Capucienenlaan 16
9300 Aalst
tel : 053/21.54.15
fax: 053/77.14.66
ir. H. Osselaer

Stad Geraardsbergen Gemeente
Weverijstraat 20
9500 Geraardsbergen

Aannemer

Schaal: 1/25

Plan opp.: 0.62m²

Getekend:

Bestandsnaam: 22310_1_13-2-10-5 PS5.dwg

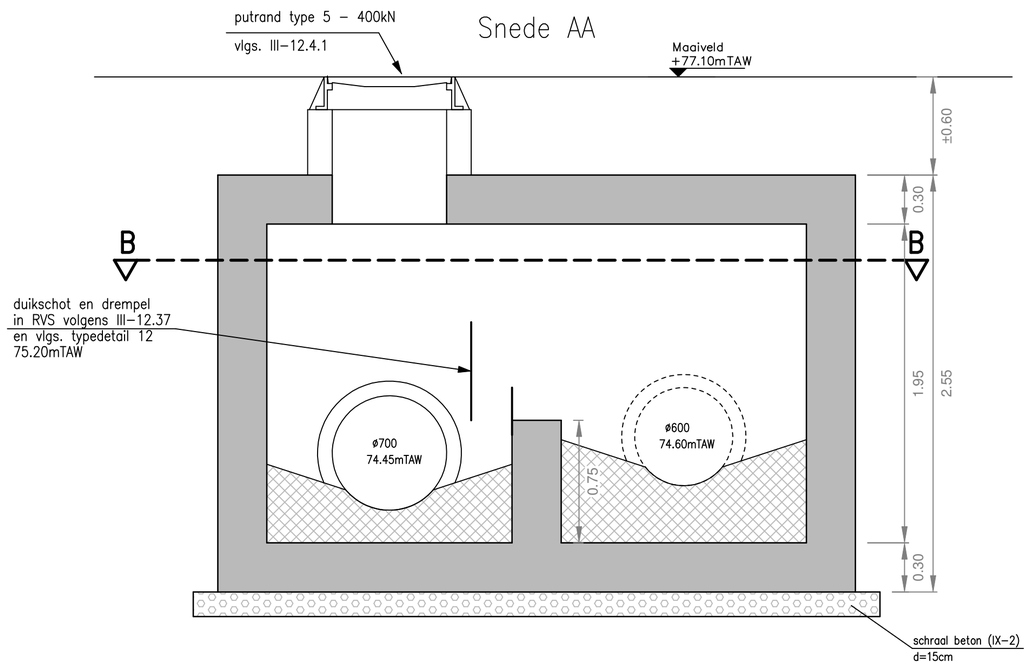

OVERSTORT 01
drempelpeil: 75.20m drempellengte: 2.0m knijp: wervelventiel overst. laag: 0.17

WERVELVENTIEL
debiet: 18L/s opvoer: 0,97m BOK: 74,42m

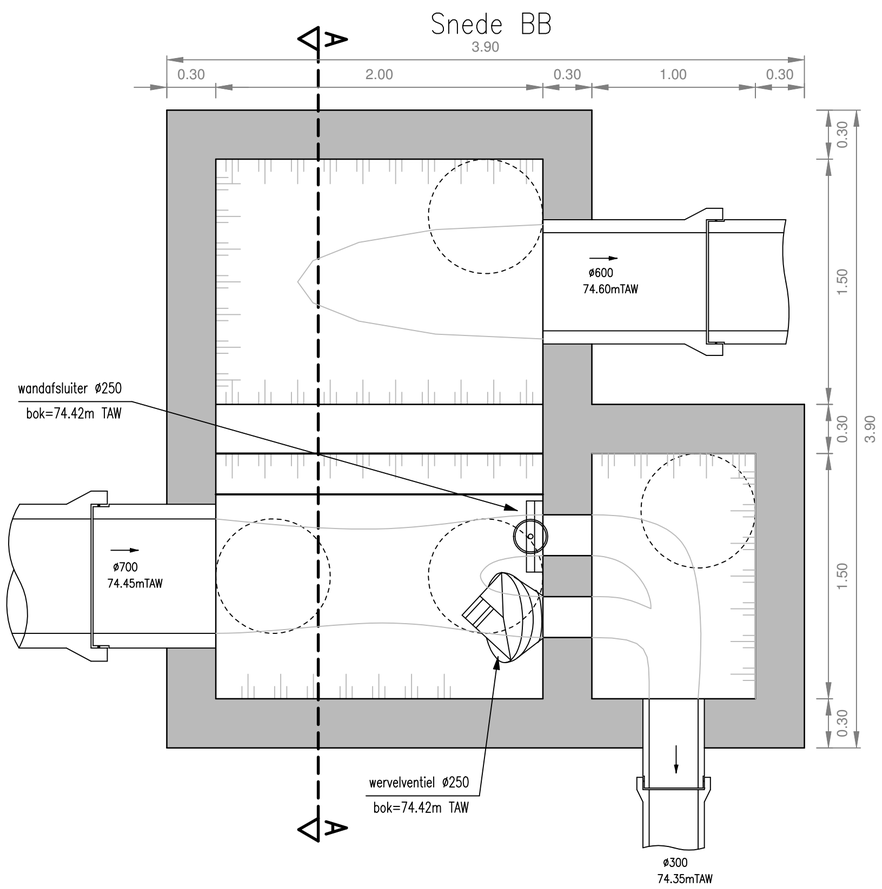

Aquafin

Aquafin NV
Dijkstraat 8
2630 Aartselaar
Tel.: 03 450 45 11
www.aquafin.be

Provincie: Oost-Vlaanderen

Stad/Gemeente: Geraardsbergen

Projectnaam: Aansluiting Pachtersstraat

Projectnummer: 22.310

Titel: DETAILTEKENINGEN KUNSTWERKEN
Overstort O1

Bouwheer

Aquafin — Geraardsbergen

Plannummer
22.310/1/13-2-10.6 /7

Studiebureau

INGENIEURSBUREAU
ASTRO-plan BVBA
Capucienenlaan 16
9300 Aalst
tel : 053/21.54.15
fax: 053/77.14.66
ir. H. Osselaer

Stad Geraardsbergen Gemeente
Weverijstraat 20
9500 Geraardsbergen

Geraardsbergen

Nr.	Datum.	Historiek
1/	19/02/2013	Opmeting
2/	22/04/2014	voorlopige versie voorontwerp
3/	21/01/2015	voorontwerp O215147 "aansluiting Guilleminlaan"
4/	26/01/2016	ontwerp OF2

Aannemer

Schaal: 1/25

Plan opp.: 0.62m²

Getekend:

Bestandsnaam: 22310_1_13-2-10-6 O1.dwg

Pachtersstraat tss Guillleminlaan en Kloefstraat

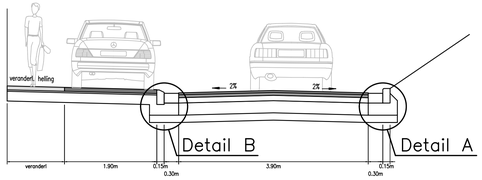

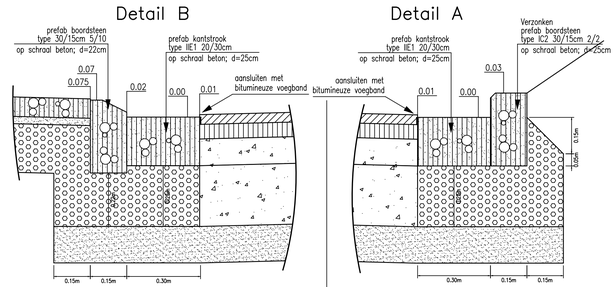

betonstraatstenen (220/110/80)
grijs, in halfsteensverband
legbed van porfiersteenslag; d=3cm
fundering schraal beton; d=20cm

bitumineuze verharding – toplaag IV–C; d=4cm, vlgs VI–2
bitumineuze verharding – onderlaag type APO–A; d=6cm
steenslagfundering (type IIA – contin.korrelverdeling) d=11cm, vlgs. V–4.4
steenslagfundering ('minder hinder') d=25cm, vlgs. V–4.2
onderfundering type I; d=15cm

Aquafin
Dijkstraat 8
2630 Aartselaar
Tel.: 03/ 450 45 11
Fax.: 03/ 458 30 20

Typedwarsprofiel 4 | 22.310/1/ 13-2-11.4/17

22.310: Geraardsbergen
Aansluiting Pachtersstraat

Pachtersstraat tss Kloefstraat en Oudebergstraat

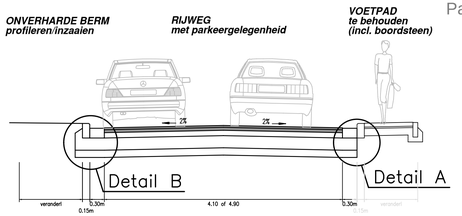

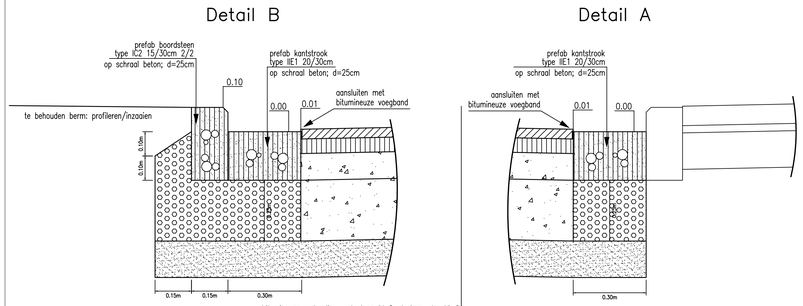

bitumineuze verharding – toplaag IV–C; d=4cm, vlgs VI–2
bitumineuze verharding – onderlaag type APO–A; d=6cm
steenslagfundering (type IIA – contin.korrelverdeling) d=11cm, vlgs. V–4.4
steenslagfundering ('minder hinder') d=25cm, vlgs. V–4.2
onderfundering type I; d=15cm

Aquafin
Dijkstraat 8
2630 Aartselaar
Tel.: 03/ 450 45 11
Fax.: 03/ 458 30 20

Typedwarsprofiel 2 | 22.310/1/ 13-2-11.2/17

22.310: Geraardsbergen
Aansluiting Pachtersstraat

verkeersplateau Pachtersstraat / Kloefstraat

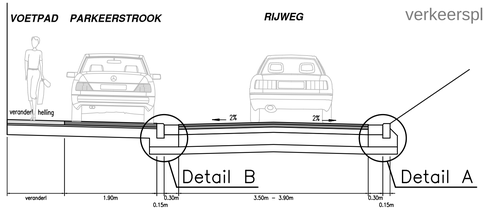

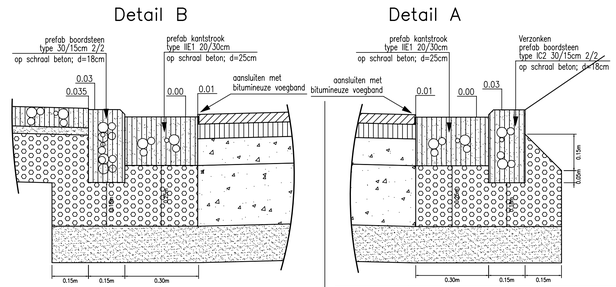

parkeerstrook: betonstraatstenen (220/110/80)
zwart, in elleboogverband
voetpad: betonstraatstenen (220/110/80)
grijs, in halfsteensverband
legbed van porfiersteenslag; d=3cm
fundering schraal beton; d=20cm

bitumineuze verharding – toplaag IV–C; d=4cm, vlgs VI–2
bitumineuze verharding – onderlaag type APO–A; d=6cm
steenslagfundering (type IIA – contin.korrelverdeling) d=11cm, vlgs. V–4.4
steenslagfundering ('minder hinder') d=25cm, vlgs. V–4.2
onderfundering type I; d=15cm

Aquafin
Dijkstraat 8
2630 Aartselaar
Tel.: 03/ 450 45 11
Fax.: 03/ 458 30 20

Typedwarsprofiel 3 | 22.310/1/ 13-2-11.3/17

22.310: Geraardsbergen
Aansluiting Pachtersstraat

Pachtersstraat tss Kloefstraat en Oudebergstraat

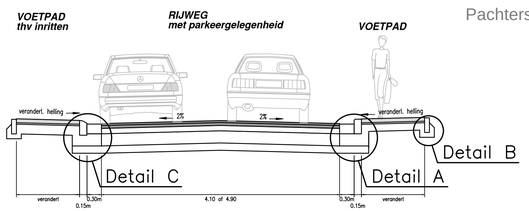

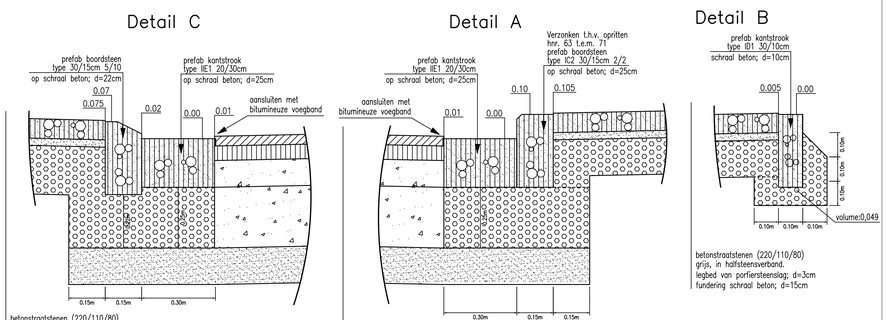

betonstraatstenen (220/110/80)
grijs, in halfsteensverband.
legbed van porfiersteenslag; d=3cm
fundering schraal beton; d=20cm

betonstraatstenen (220/110/80)
grijs, in halfsteensverband.
legbed van porfiersteenslag; d=3cm
fundering schraal beton; d=15cm

bitumineuze verharding – toplaag IV–C; d=4cm, vlgs VI–2
bitumineuze verharding – onderlaag type APO–A; d=6cm
steenslagfundering (type IIA – contin.korrelverdeling) d=11cm, vlgs. V–4.4
steenslagfundering ('minder hinder') d=25cm, vlgs. V–4.2
onderfundering type I; d=15cm

Aquafin
Dijkstraat 8
2630 Aartselaar
Tel.: 03/ 450 45 11
Fax.: 03/ 458 30 20

Typedwarsprofiel 1 | 22.310/1/ 13-2-11.1/17

22.310: Geraardsbergen
Aansluiting Pachtersstraat

Aquafin NV
Dijkstraat 8
2630 Aartselaar
Tel.: 03 450 45 11
www.aquafin.be

Provincie: Oost-Vlaanderen

Stad/Gemeente: Geraardsbergen

Projectnaam: Aansluiting Pachtersstraat

Projectnummer: 22.310

Titel: TYPEDWARSPROFIELEN WEGENIS
typedwarsprofiel 1 t.e.m. 4

Bouwheer: Aquafin

Studiebureau: INGENIEURSBUREAU ASTRO-plan BVBA
Capucienenlaan 16
9300 Aalst
tel : 053/21.54.15
fax: 053/77.14.66
ir. H. Osselaer

Gemeente

Aannemer

Plannummer: 22.310/1/13-2-11.1 /5

Nr.	Datum.	Historiek
1/	19/02/2013	Opmeting
2/	22/04/2014	Voorlopige versie voorontwerp
3/	21/01/2015	Voorontwerp OZ15147 "Aansluiting Guillemlnaan"
4/	26/01/2016	Ontwerp OF2

Schaal: 1/50 en 1/10

Plan opp.: 0.62m²

Getekend:

Bestandsnaam: 22310/1/13-2-11.dwg

Kloefstraat 2

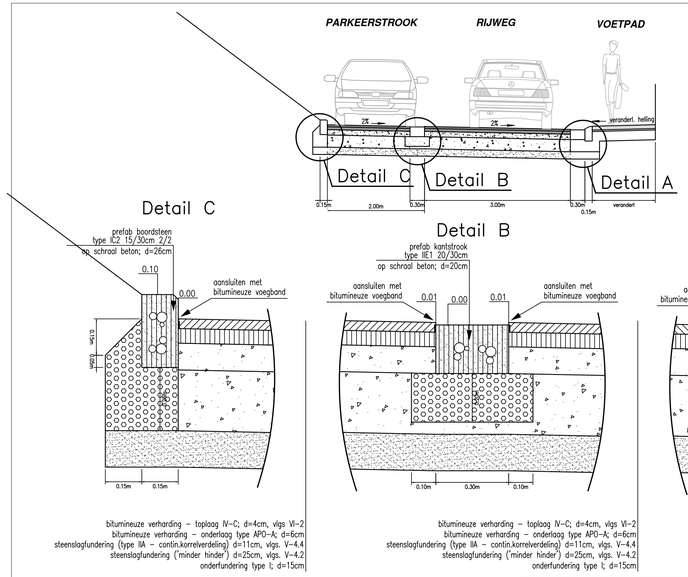

bitumineuze verharding – toplaag IV–C; d=4cm, vlgs VI–2
bitumineuze verharding – onderlaag type APO–A; d=6cm
steenslagfundering (type IIA – contin.korrelverdeling) d=11cm, vlgs. V–4.4
steenslagfundering ('minder hinder') d=25cm, vlgs. V–4.2
onderfundering type I; d=15cm

bitumineuze verharding – toplaag IV–C; d=4cm, vlgs VI–2
bitumineuze verharding – onderlaag type APO–A; d=6cm
steenslagfundering (type IIA – contin.korrelverdeling) d=11cm, vlgs. V–4.4
steenslagfundering ('minder hinder') d=25cm, vlgs. V–4.2
onderfundering type I; d=15cm

betonstraatstenen (220/110/80)
grijs, in halfsteensverband.
legbed van porfiersteenslag; d=3cm
fundering schraal beton; d=20cm

Aquafin
Dijkstraat 8
2630 Aartselaar
Tel.: 03/ 450 45 11
Fax.: 03/ 458 30 20

Typedwarsprofiel 8 | 22.310/1/ 13-2-11.8/17

22.310: Geraardsbergen
Aansluiting Pachtersstraat

Pachtersstraat hnr. 58-86

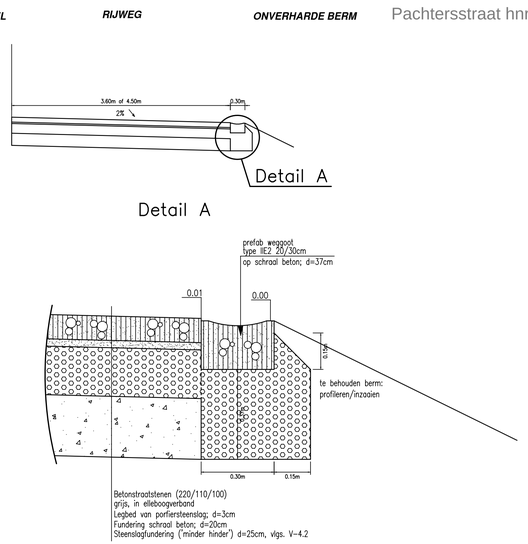

Betonstraatstenen (220/110/100)
grijs, in elleboogverband
Legbed van porfiersteenslag; d=3cm
Fundering schraal beton; d=20cm
Steenslagfundering ('minder hinder') d=25cm, vlgs. V–4.2

Aquafin
Dijkstraat 8
2630 Aartselaar
Tel.: 03/ 450 45 11
Fax.: 03/ 458 30 20

Typedwarsprofiel 6 | 22.310/1/ 13-2-11.6/17

22.310: Geraardsbergen
Aansluiting Pachtersstraat

Kloefstraat 1

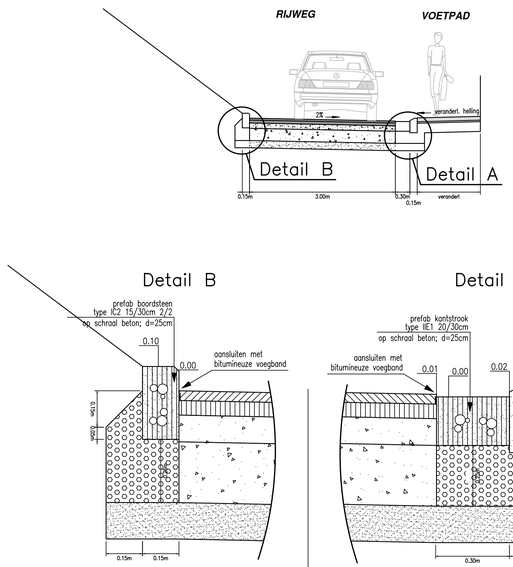

bitumineuze verharding – toplaag IV–C; d=4cm, vlgs VI–2
bitumineuze verharding – onderlaag type APO–A; d=6cm
steenslagfundering (type IIA – contin.korrelverdeling) d=11cm, vlgs. V–4.4
steenslagfundering ('minder hinder') d=25cm, vlgs. V–4.2
onderfundering type I; d=15cm

betonstraatstenen (220/110/80)
grijs, in halfsteensverband.
legbed van porfiersteenslag; d=3cm
fundering schraal beton; d=20cm

Aquafin
Dijkstraat 8
2630 Aartselaar
Tel.: 03/ 450 45 11
Fax.: 03/ 458 30 20

Typedwarsprofiel 7 | 22.310/1/ 13-2-11.7/17

22.310: Geraardsbergen
Aansluiting Pachtersstraat

Pachtersstraat tss Guilleminlaan en Kloefstraat

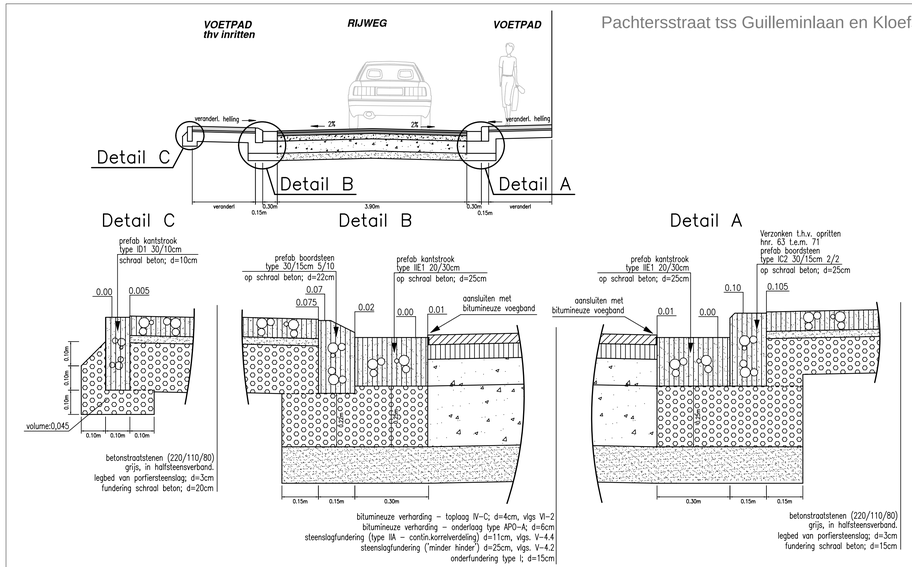

betonstraatstenen (220/110/80)
grijs, in halfsteensverband.
legbed van porfiersteenslag; d=3cm
fundering schraal beton; d=20cm

bitumineuze verharding – toplaag IV–C; d=4cm, vlgs VI–2
bitumineuze verharding – onderlaag type APO–A; d=6cm
steenslagfundering (type IIA – contin.korrelverdeling) d=11cm, vlgs. V–4.4
steenslagfundering ('minder hinder') d=25cm, vlgs. V–4.2
onderfundering type I; d=15cm

betonstraatstenen (220/110/80)
grijs, in halfsteensverband.
legbed van porfiersteenslag; d=3cm
fundering schraal beton; d=15cm

Aquafin
Dijkstraat 8
2630 Aartselaar
Tel.: 03/ 450 45 11
Fax.: 03/ 458 30 20

Typedwarsprofiel 5 | 22.310/1/ 13-2-11.5/17

22.310: Geraardsbergen
Aansluiting Pachtersstraat

Aquafin NV
Dijkstraat 8
2630 Aartselaar
Tel.: 03 450 45 11
www.aquafin.be

Provincie: Oost-Vlaanderen

Stad/Gemeente: Geraardsbergen

Projectnaam: Aansluiting Pachtersstraat

Projectnummer: 22.310

Titel: TYPEDWARSPROFIELEN WEGENIS

Typedwarsprofiel 5 t.e.m. 8

Bouwheer: Aquafin

Plannummer: 22.310/1/13-2-11.2 /5

Nr.	Datum.	Historiek
1/	19/02/2013	Opmeting
2/	22/04/2014	Voorlopige versie voorontwerp
3/	21/01/2015	Voorontwerp OZ15147 "Aansluiting Guilleminlaan"
4/	26/01/2016	Ontwerp OF2

Studiebureau
INGENIEURSBUREAU ASTRO-plan BVBA
Capucienenlaan 16
9300 Aalst
tel : 053/21.54.15
fax: 053/77.14.66
ir. H. Osselaer

Gemeente

Aannemer

Schaal: 1/50 en 1/10

Plan opp.: 0.62m²

Getekend:

Bestandsnaam: 22310/1/13-2-11.dwg

Hoge Buizemont

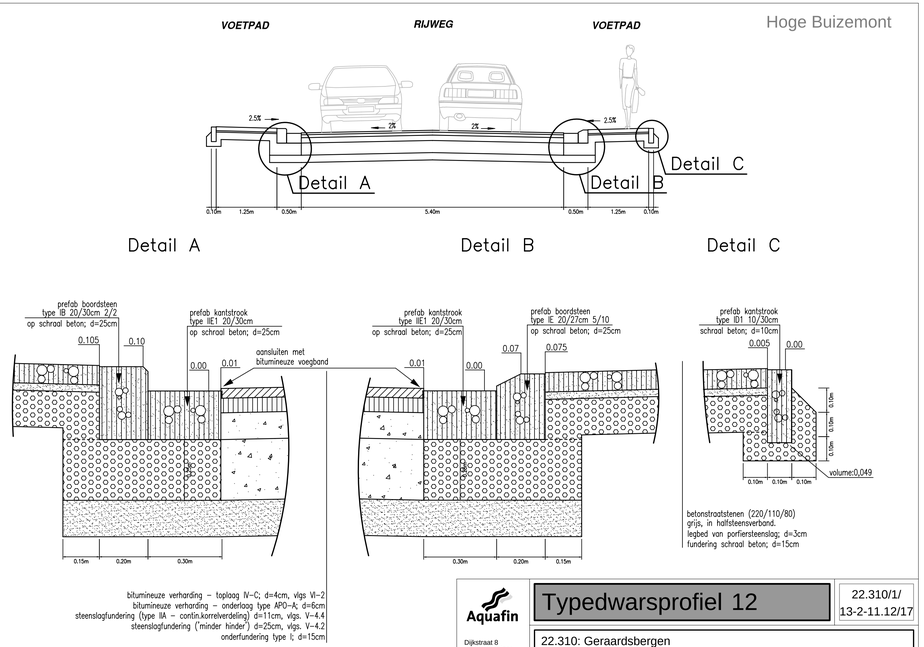

Aquafin
Dijkstraat 8
2630 Aartselaar
Tel.: 03/ 450 45 11
Fax.: 03/ 458 30 20

Typedwarsprofiel 12

22.310/1/
13-2-11.12/17

22.310: Geraardsbergen
Aansluiting Pachtersstraat

Vierwindenstraat 2

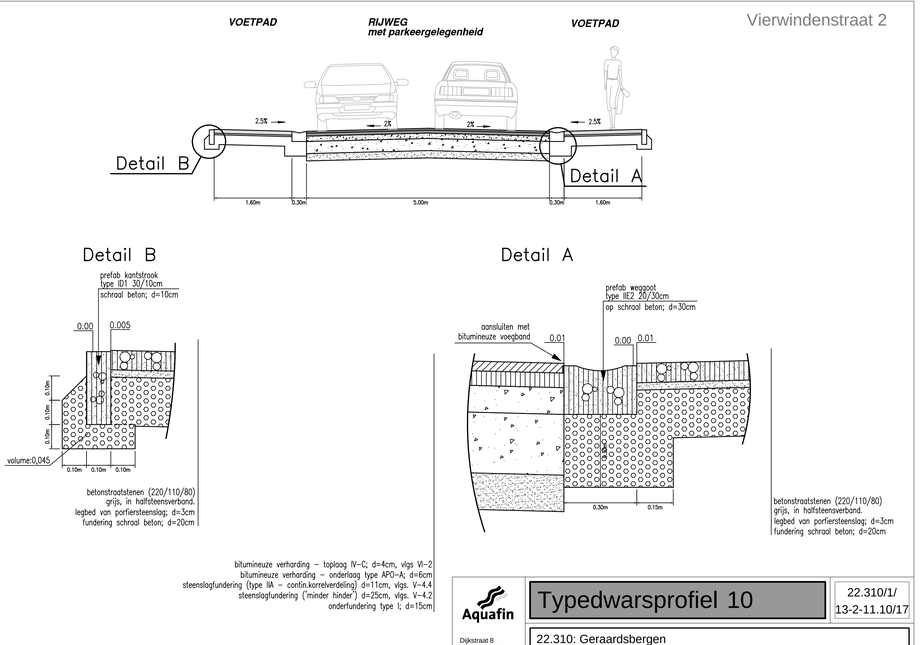

Aquafin
Dijkstraat 8
2630 Aartselaar
Tel.: 03/ 450 45 11
Fax.: 03/ 458 30 20

Typedwarsprofiel 10

22.310/1/
13-2-11.10/17

22.310: Geraardsbergen
Aansluiting Pachtersstraat

Vierwindenstraat 3

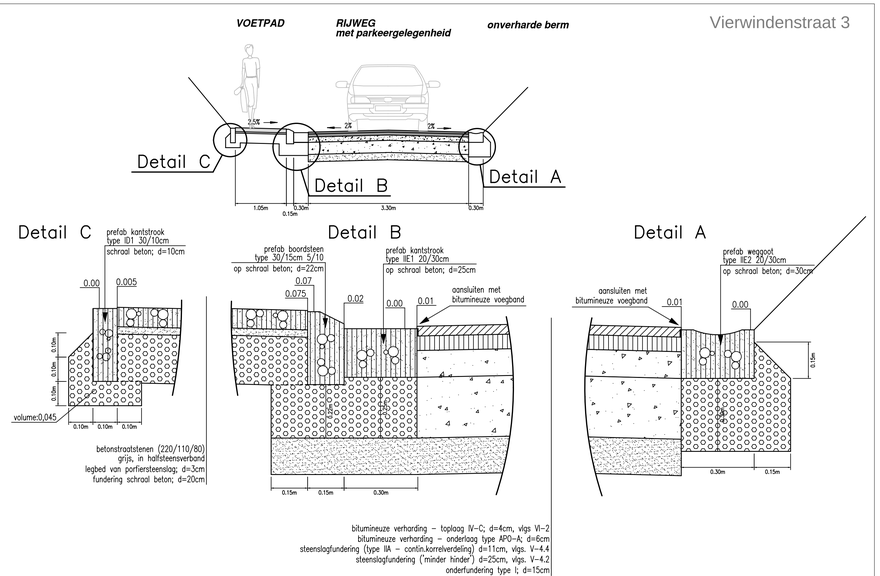

Aquafin
Dijkstraat 8
2630 Aartselaar
Tel.: 03/ 450 45 11
Fax.: 03/ 458 30 20

Typedwarsprofiel 11

22.310/1/
13-2-11.11/17

22.310: Geraardsbergen
Aansluiting Pachtersstraat

Vierwindenstraat 1

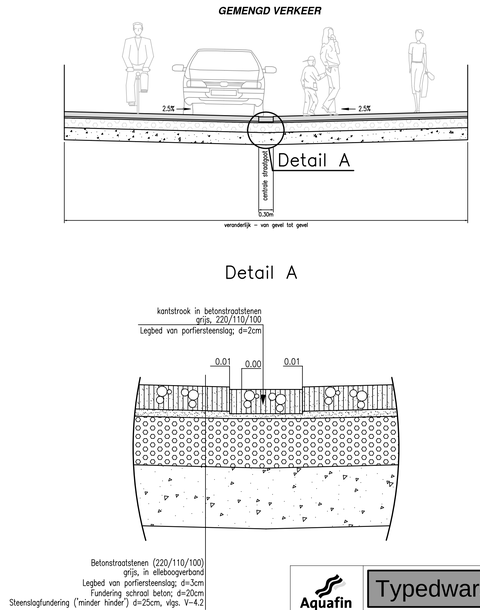

Aquafin
Dijkstraat 8
2630 Aartselaar
Tel.: 03/ 450 45 11
Fax.: 03/ 458 30 20

Typedwarsprofiel 9

22.310/1/
13-2-11.9/17

22.310: Geraardsbergen
Aansluiting Pachtersstraat

Aquafin NV
Dijkstraat 8
2630 Aartselaar
Tel.: 03 450 45 11
www.aquafin.be

Provincie: Oost-Vlaanderen

Stad/Gemeente: Geraardsbergen

Projectnaam: Aansluiting Pachtersstraat

Projectnummer: 22.310

Titel: TYPEDWARSPROFIELEN WEGENIS
Typedwarsprofiel 9 t.e.m. 12

Bouwheer: Aquafin

Plannummer: 22.310/1/13-2-11.3 /5

Nr.	Datum.	Historiek
1/	19/02/2013	Opmeting
2/	22/04/2014	Voorlopige versie voorontwerp
3/	21/01/2015	Voorontwerp OZ15147 "Aansluiting Guilleminlaan"
4/	26/01/2016	Ontwerp OF2

Studiebureau:
INGENIEURSBUREAU
ASTRO-plan BVBA
Capucienenlaan 16
9300 Aalst
tel : 053/21.54.15
fax: 053/77.14.66
ir. H. Osselaer

Gemeente

Aannemer

Schaal: 1/50 en 1/10

Plan opp.: 0.62m²

Getekend:

Bestandsnaam: 22310/1/13-2-11.dwg

Guilleminlaan 2

RIJWEG te behouden **FIETSPAD**

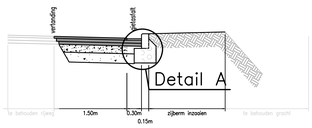

Detail A

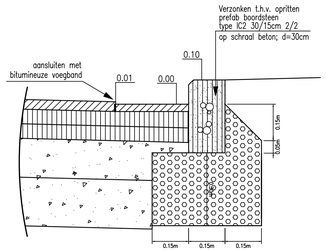

bitumineuze verharding – toplaag SMA-C2; d=4cm, vlgs VI-2
bitumineuze verharding – onderlaag type APO-A; d=6cm
bitumineuze verharding – onderlaag type APO-A; d=6cm
steenslagfundering (type IIA – contin.korrelverdeling) d=16cm, vlgs. V-4.4
steenslagfundering ('minder hinder') d=20cm, vlgs. V-4.2

Aquafin
Dijkstraat 8
2630 Aartselaar
Tel.: 03/ 450 45 11
Fax.: 03/ 458 30 20

Typedwarsprofiel 16 | 22.310/1/ 13-2-11.16/17

22.310: Geraardsbergen
Aansluiting Pachtersstraat

Vierbunderweg - Guilleminlaan 153A

RIJWEG

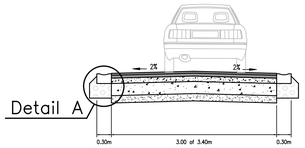

Detail A

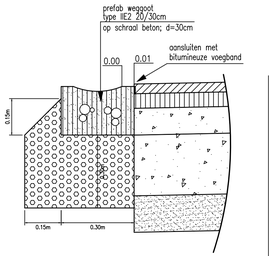

bitumineuze verharding – toplaag IV-C; d=4cm, vlgs VI-2
bitumineuze verharding – onderlaag type APO-A; d=6cm
steenslagfundering (type IIA – contin.korrelverdeling) d=11cm, vlgs. V-4.4
steenslagfundering ('minder hinder') d=25cm, vlgs. V-4.2
onderfundering type I; d=15cm

Aquafin
Dijkstraat 8
2630 Aartselaar
Tel.: 03/ 450 45 11
Fax.: 03/ 458 30 20

Typedwarsprofiel 14 | 22.310/1/ 13-2-11.14/17

22.310: Geraardsbergen
Aansluiting Pachtersstraat

Guilleminlaan 1

RIJWEG te behouden **FIETSPAD** **VOETPAD**

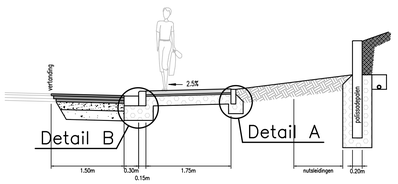

Detail B

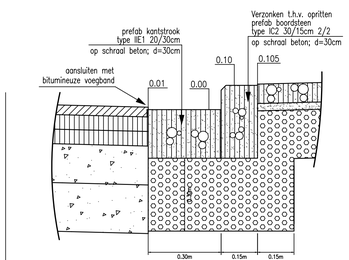

bitumineuze verharding – toplaag SMA-C2; d=4cm, vlgs VI-2
bitumineuze verharding – onderlaag type APO-A; d=6cm
bitumineuze verharding – onderlaag type APO-A; d=6cm
steenslagfundering (type IIA – contin.korrelverdeling) d=16cm, vlgs. V-4.4
steenslagfundering ('minder hinder') d=20cm, vlgs. V-4.2

Detail A

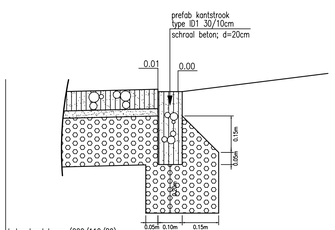

betonstraatstenen (220/110/80)
grijs, in halfsteensverband
legbed van portiersteenslag; d=3cm
fundering schraal beton; d=20cm

Aquafin
Dijkstraat 8
2630 Aartselaar
Tel.: 03/ 450 45 11
Fax.: 03/ 458 30 20

Typedwarsprofiel 15 | 22.310/1/ 13-2-11.15/17

22.310: Geraardsbergen
Aansluiting Pachtersstraat

Doornweg

RIJWEG

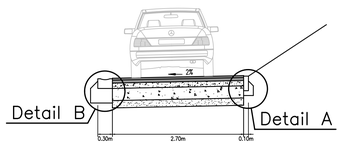

Detail B

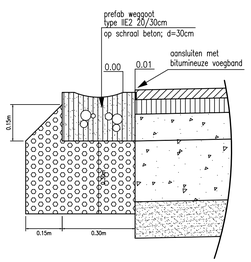

Detail A

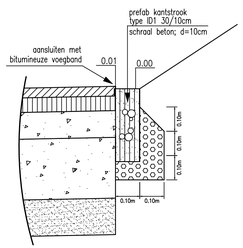

bitumineuze verharding – toplaag IV-C; d=4cm, vlgs VI-2
bitumineuze verharding – onderlaag type APO-A; d=6cm
steenslagfundering (type IIA – contin.korrelverdeling) d=11cm, vlgs. V-4.4
steenslagfundering ('minder hinder') d=25cm, vlgs. V-4.2
onderfundering type I; d=15cm

Aquafin
Dijkstraat 8
2630 Aartselaar
Tel.: 03/ 450 45 11
Fax.: 03/ 458 30 20

Typedwarsprofiel 13 | 22.310/1/ 13-2-11.13/17

22.310: Geraardsbergen
Aansluiting Pachtersstraat

Aquafin NV
Dijkstraat 8
2630 Aartselaar
Tel.: 03 450 45 11
www.aquafin.be

Provincie: Oost-Vlaanderen

Stad/Gemeente: Geraardsbergen

Projectnaam: Aansluiting Pachtersstraat

Projectnummer: 22.310

Titel: TYPEDWARSPROFIELEN WEGENIS

Typedwarsprofiel 13 t.e.m. 16

Bouwheer: Aquafin

Plannummer: 22.310/1/13-2-11.4 /5

Nr.	Datum.	Historiek
1/	19/02/2013	Opmeting
2/	22/04/2014	Voorlopige versie voorontwerp
3/	21/01/2015	Voorontwerp OZ15147 "Aansluiting Guilleminlaan"
4/	26/01/2016	Ontwerp OF2

Studiebureau
INGENIEURSBUREAU ASTRO-plan BVBA
Capucienenlaan 16
9300 Aalst
tel : 053/21.54.15
fax: 053/77.14.66
ir. H. Osselaer

Gemeente

Aannemer

Schaal: 1/50 en 1/10

Plan opp.: 0.62m²

Getekend:

Bestandsnaam: 22310/1/13-2-11.dwg

RIJWEG **FIETSPAD**

Guilleminlaan 3

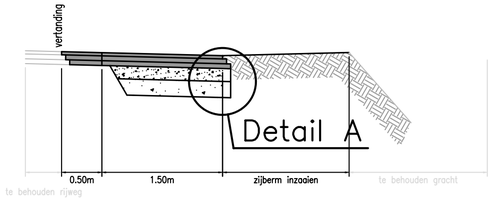

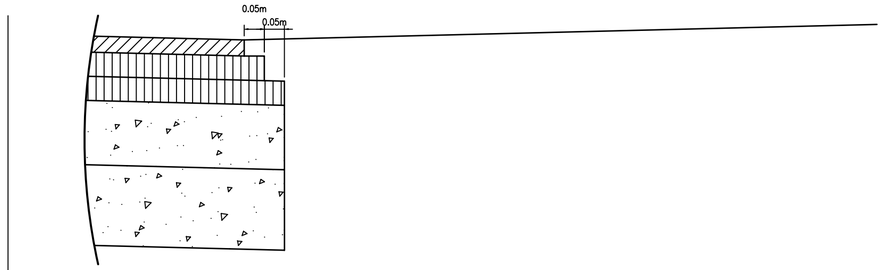

bitumineuze verharding – toplaag SMA-C2; d=4cm, vlgs VI-2
bitumineuze verharding – onderlaag type APO-A; d=6cm
bitumineuze verharding – onderlaag type APO-A; d=6cm
steenslagfundering (type IIA – contin.korrelverdeling) d=16cm, vlgs. V-4.4
steenslagfundering ('minder hinder') d=20cm, vlgs. V-4.2

Aquafin

Dijkstraat 8
2630 Aartselaar
Tel. : 03/ 450 45 11
Fax.: 03/ 458 30 20

Typedwarsprofiel 17

22.310/1/
13-2-11.17/17

22.310: Geraardsbergen

Aansluiting Pachtersstraat

Aquafin

Aquafin NV
Dijkstraat 8
2630 Aartselaar
Tel.: 03 450 45 11
www.aquafin.be

Provincie: Oost-Vlaanderen

Stad/Gemeente: Geraardsbergen

Projectnaam: Aansluiting Pachtersstraat

Projectnummer: 22.310

Titel: TYPEDWARSPROFIELEN WEGENIS

Typedwarsprofiel 17

Bouwheer

Aquafin

Studiebureau

INGENIEURSBUREAU
ASTRO-plan BVBA
Capucienenlaan 16
9300 Aalst
tel : 053/21.54.15
fax: 053/77.14.66
ir. H. Osselaer

Gemeente

Aannemer

Plannummer

22.310/1/13-2-11.5 /5

Nr.	Datum.	Historiek
1/	19/02/2013	Opmeting
2/	22/04/2014	Voorlopige versie voorontwerp
3/	21/01/2015	Voorontwerp O215147 "Aansluiting Guilleminlaan"
4/	26/01/2016	Ontwerp OF2

Schaal: 1/50 en 1/10

Plan opp.: 0.19m²

Getekend:

Bestandsnaam: 22310/1/13-2-11.dwg