\\vegnfs1.d10.tes.local\KIN\BA\Proy_Antw\52-50500_Kruibeekse_Scheibeek\CAD\P3\DWG\PLT\IN40301.dwg, IN40301 , 15/12/2015 17:52:34, IAH582

LEGENDE:

- schanskorven
- steenbestorting
- gracht te herprofileren
- wegherstelling in asfalt
- vooroever gracht
- dienstweg in steenslag (70%) en aarde (30%)
- zone nieuw te planten bomen ter compensatie van de te rooien bomen
- te rooien boom
- te verplanten boom

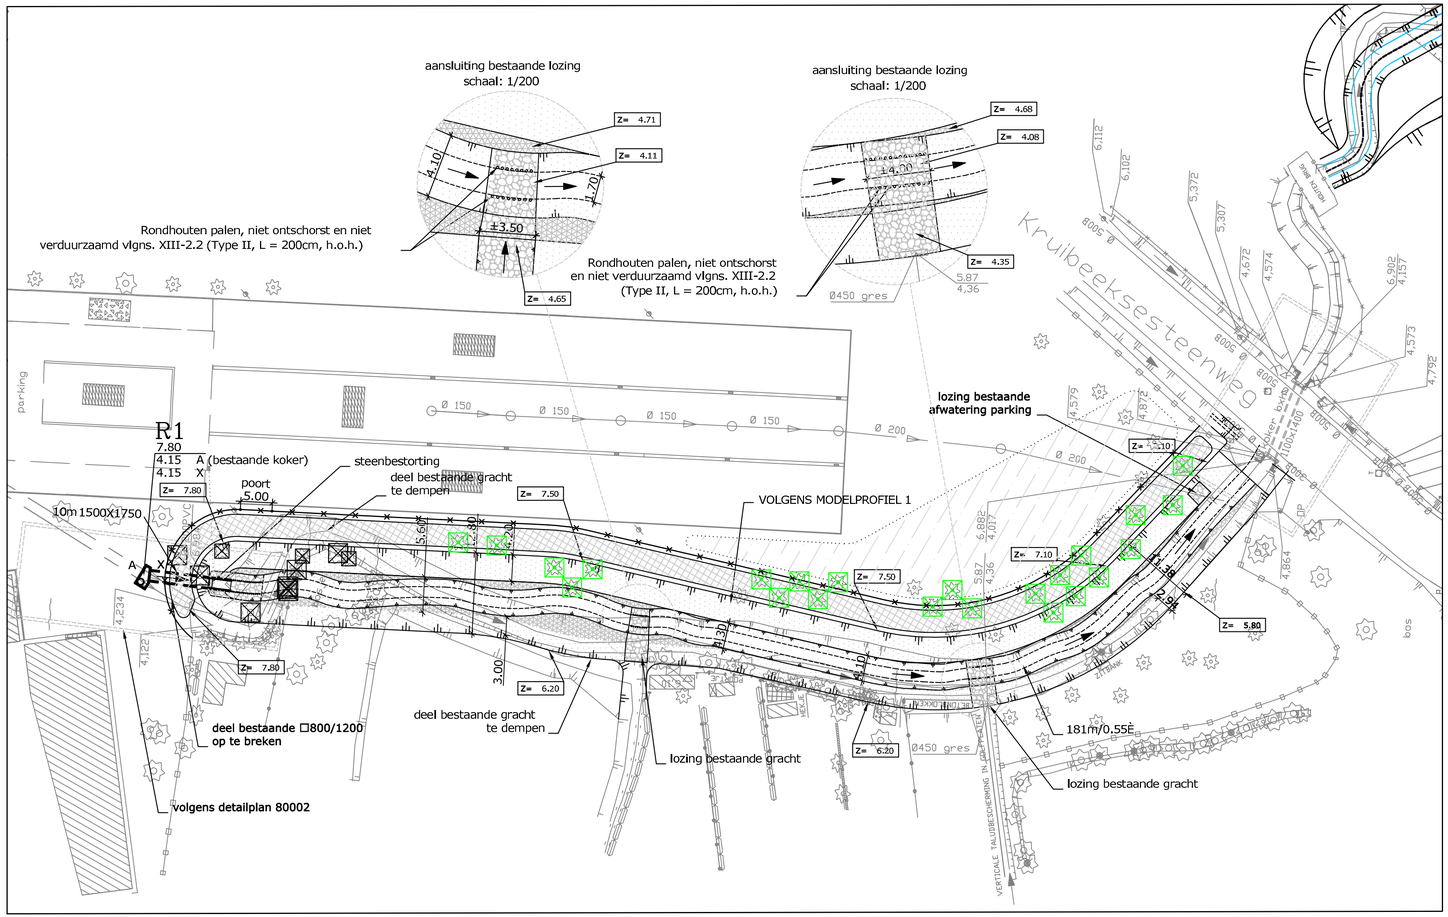

PROVINCIE: ANTWERPEN

GEMEENTE: ZWIJNDRECHT

BOUWHEER:

Provincie Antwerpen

Provinciale dienst Waterbeleid
Koningin Elisabethlei 22
2018 Antwerpen
Tel: 03/240 64 90
Fax: 03/240 64 78

PROJECT: KRUIBEEKSE SCHEIBEEK

PLANTITEL: PLAN DER WERKEN: GRONDPLAN
ZONE 1: KRUIBEEKSESTEENWEG

REVISIE					
E	15/12/15	DEFINITIEF ONTWERP : REVISIE 2	KAM	VHM	VHM
D	20/02/12	BOUWAANVRAAG	MAJ	CBI	PRA
C	20/09/07	DEFINITIEF ONTWERP : AANPASSINGEN KUNSTWERKEN	HAL/M	HCO	HCO
B	19/03/07	DEFINITIEF ONTWERP	HAL	HCO	HCO
A	14/02/07	ONTWERP	HAL	HCO	HCO
-	19/07/06	EERSTE UITGAVE - VOORONTWERP	HAL	HCO	HCO
	DATUM	WIJZIGINGEN	■	□	■

FLANDERS/EVHS

projectnummer: 52-50500

plannummer: IN4030 1 E (stroek : revisie :)

fase :
- C COMMERCIALISATIE
- V VOORSTUDIE
- 1 VOORONTWERP
- 2 VERGUNNING
- 3 ONTWERP
- 4 AANBESTEDING
- 5 UITVOERING
- 6 ALS UITGEVOERD

studiebureau :

schaal : 1/500

formaat : 1.05x0.3 =0.31m²

TECHNUM
SMART & SUSTAINABLE INFRASTRUCTURE

2018 Antwerpen
Van Immerseelstraat 66
Tel. +32 3 270 92 92
Fax +32 3 270 92 68
antwerpen@technum-tractebel.be

3500 Hasselt
Bgattaan 23
Tel. +32 11 288 600
Fax +32 11 288 620
hasselt@technum-tractebel.be

9051 Sint-Denijs-Westrem (Gent)
Kortrijksesteenweg 1144-A
Tel. +32 9 240 09 11
Fax +32 9 240 09 00
gent@technum-tractebel.be

8400 Oostende
Esplanadestraat 1
Tel. +32 5 934 03 60
Fax +32 5 934 03 99
oostende@technum-tractebel.be

TRACTEBEL ENGINEERING N.V. - MAATSCHAPPELIJKE ZETEL : ARIANELAAN 7 B-1200 BRUSSEL