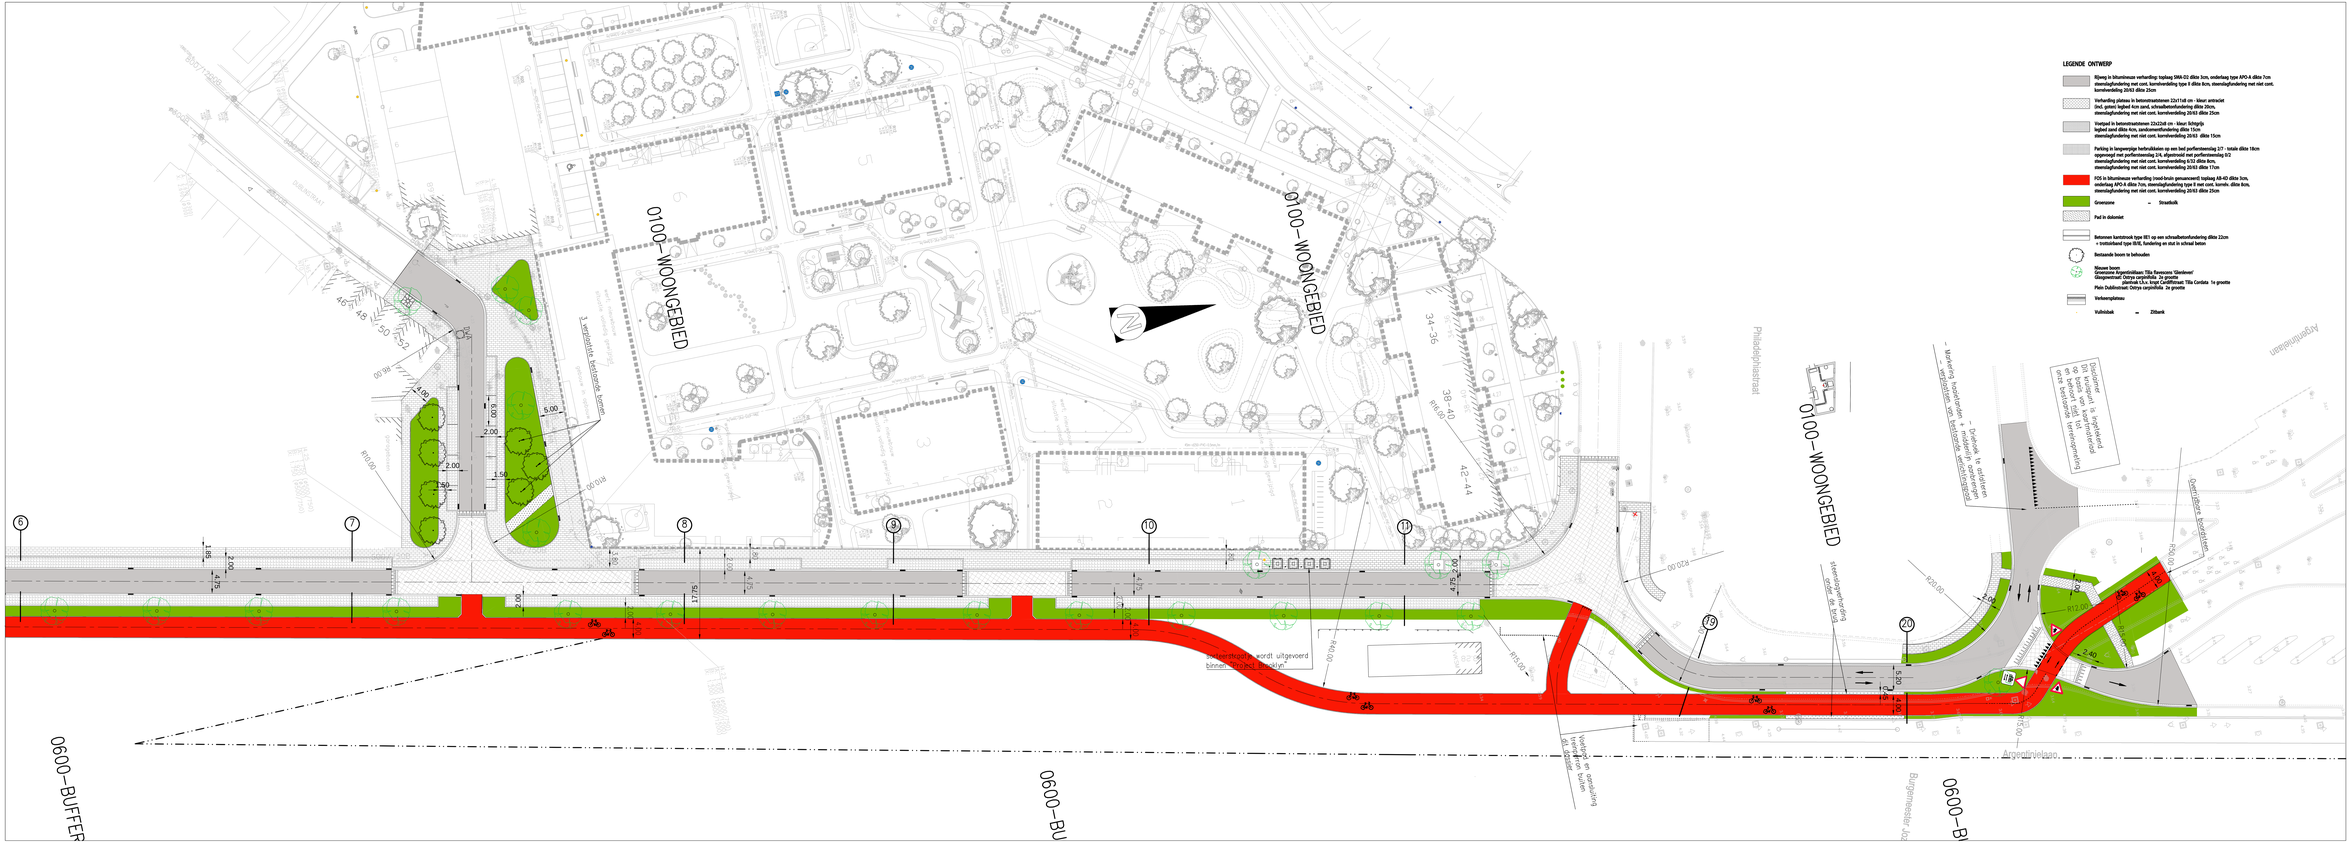
LEGENDE ONTWERP
Rijweg in bitumineuze verharding: toplaag SMA-D2 dikte 3cm, onderlaag type AFQ-4 dikte 7cm
steenslagfundering met cont. kornverdeling type II dikte 4cm, steenslagfundering met niet cont. kornverdeling 20/63 dikte 25cm
Verharding pleinen in betonstraatstenen 22x11x8 cm - kleur: antraciet
(incl. gotenr) laglaag 4cm zand, schraalbetonfundering dikte 20cm,
steenslagfundering met niet cont. kornverdeling 20/63 dikte 25cm
Voetpad in betonstraatstenen 22x22x8 cm - kleur: lichtgrijs
laglaag zand dikte 4cm, zandcementfundering dikte 15cm
steenslagfundering met niet cont. kornverdeling 20/63 dikte 15cm
Parking in langsrichtingen herhaldelijken op een bed perforatensteig 2/7 - totale dikte 18cm
opgevoegd met perforatensteig 2/4, afgestroomd met perforatensteig 0/2
steenslagfundering met niet cont. kornverdeling 0/32 dikte 8cm,
steenslagfundering met niet cont. kornverdeling 20/63 dikte 17cm
FOS in bitumineuze verharding (rood-bruin gemaacneerd) toplaag AB-4D dikte 3cm,
onderlaag AFQ-4 dikte 7cm, steenslagfundering type II met cont. kornvb. dikte 8cm,
steenslagfundering met niet cont. kornverdeling 20/63 dikte 25cm
Groenzone
Straatlaatk
Pad in dolomiet
Betonnen kantstrook type IB1 op een schraalbetonfundering dikte 22cm
+ trottoirband type IB16, fundering en stut in schraal beton
Bestaande boom in behouden
Nieuwe boom
Gleditsia triacanthos 'Ulis Rosencrans 'Glenform'
Stammaat: Omtrek Ontrys carpinifolia 2x grootte
Platanus x hispanica 'Cantaniensis' Tilia Cordata 1x grootte
Plein Dubbelmaat: Ontrys carpinifolia 2x grootte
Verkeersplateau
Vuilstraat
Zijlaatk
0100-WOONGEBIED
0100-WOONGEBIED
0100-WOONGEBIED
0600-BUFFER
0600-BU
0600-BI
Philadelphiastraat
Argentinëlaan
Overtiblaas Boulevard
Argentinëlaan
Burgemeester Jos
Wordt uitgevoerd binnen dit project
Voetpad en parkeerplaats in dolomiet
Bestaande situatie
Nieuwe situatie
Bestaande situatie
Nieuwe situatie
Bestaande situatie
Nieuwe situatie