


T Y P E D W A R S P R O F I E L
A R G E N T I N I Ë L A A N

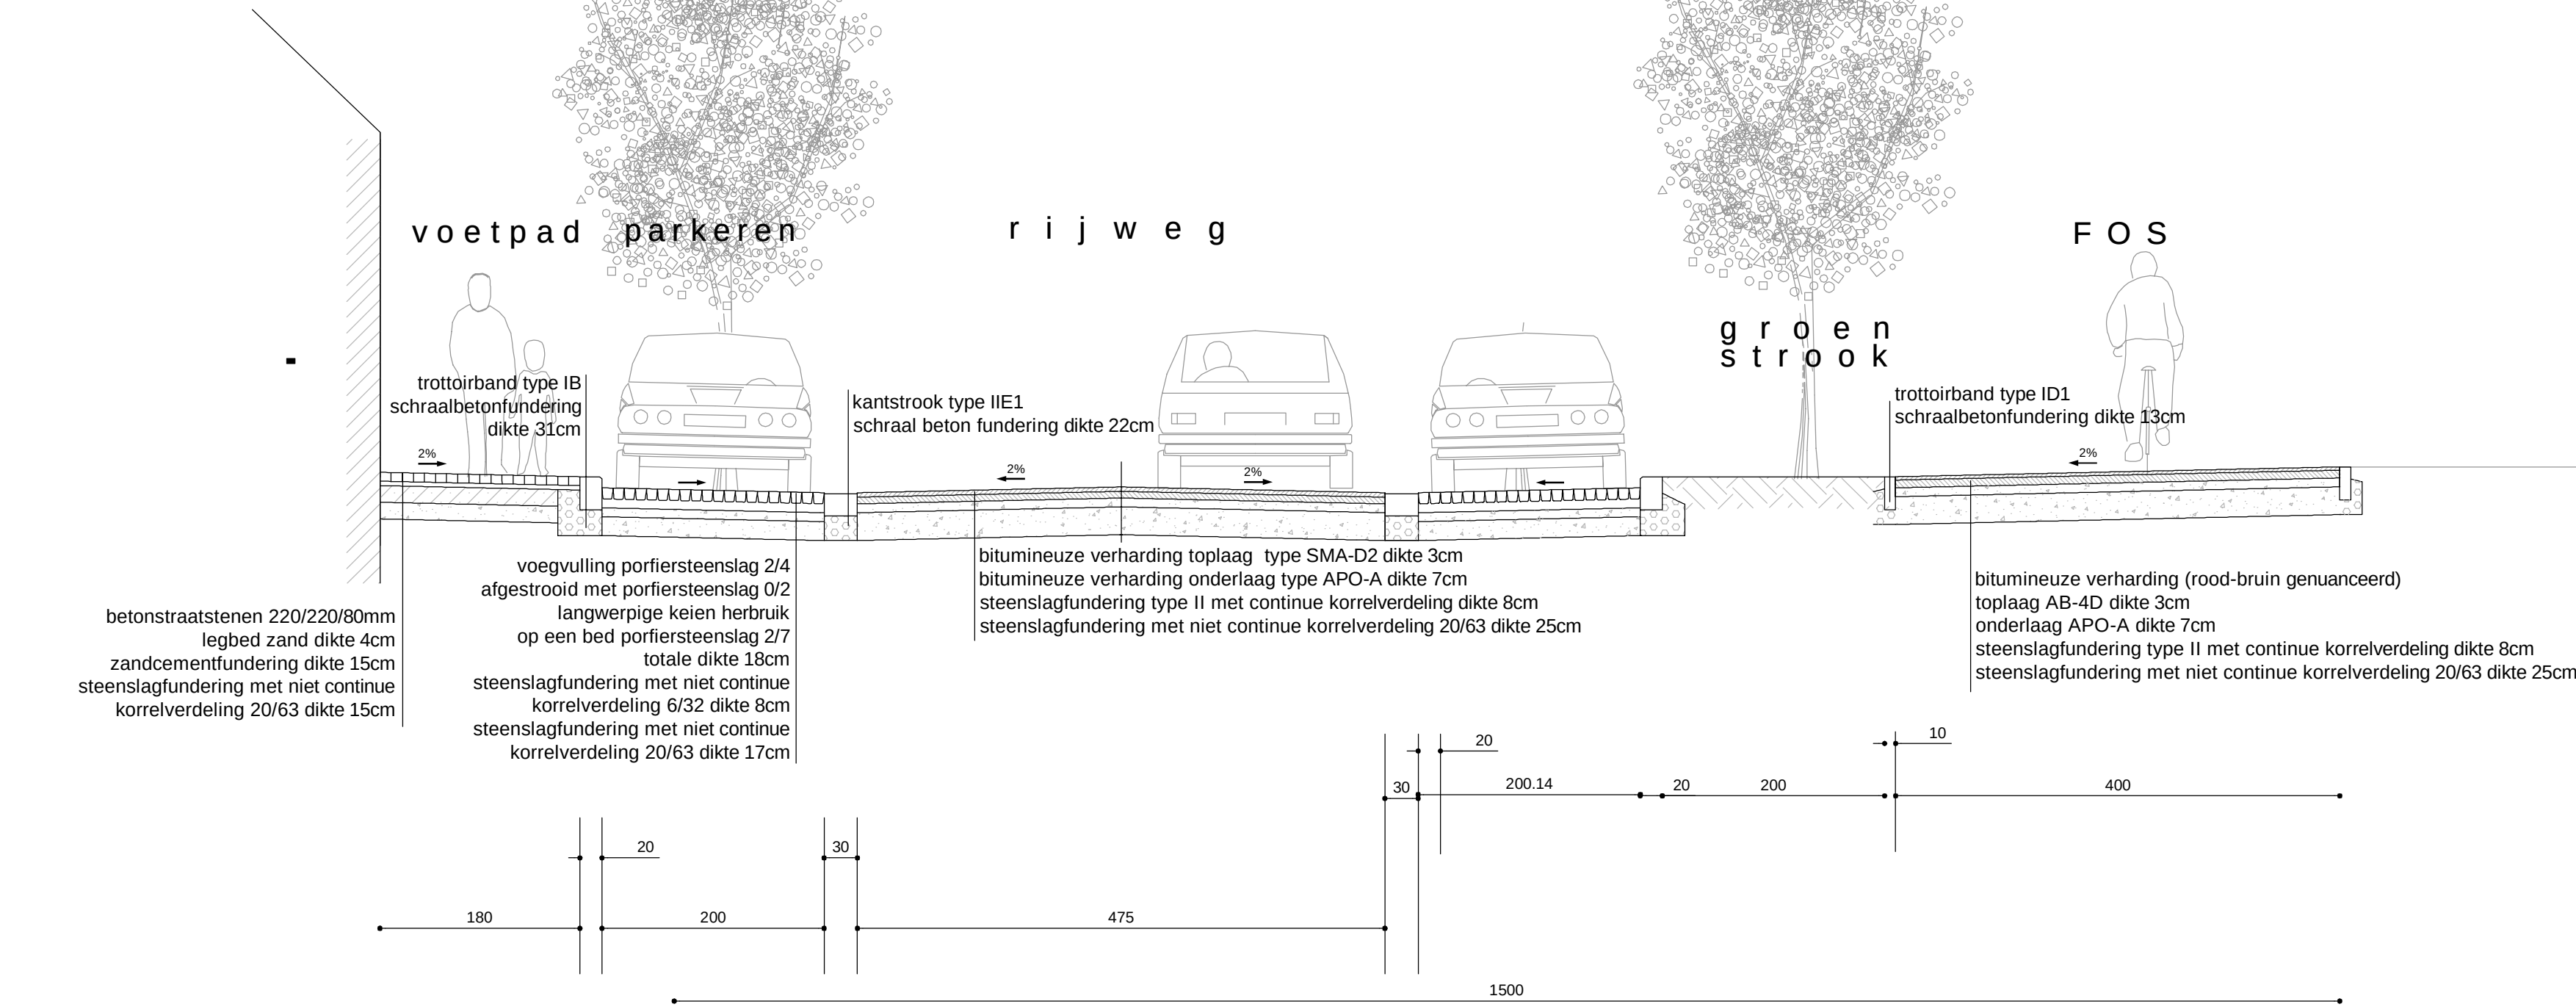

voetpad **parkeren** **rijweg** **groenstrook** **FOS**

g r o e n
s t r o o k

trottoirband type IB
schraalbetonfundering
dikte 31cm

2%

kantstrook type IIE1
schraal beton fundering dikte 22cm

2%

trottoirband type ID1
schraalbetonfundering dikte 13cm

2%

g r e n s o p e n b a a r d o m e i n

GRONDEN INFRABEDRIJF

betonstraatstenen 220/220/80mm
legbed zand dikte 4cm
zandcementfundering dikte 15cm
steenslagfundering met niet continue
korrelverdeling 20/63 dikte 15cm

voegvulling porfiersteenslag 2/4
afgestrooid met porfiersteenslag 0/2
langwerpige keien herbruik
op een bed porfiersteenslag 2/7
totale dikte 18cm
steenslagfundering met niet continue
korrelverdeling 6/32 dikte 8cm
steenslagfundering met niet continue
korrelverdeling 20/63 dikte 17cm

bitumineuze verharding toplaag type SMA-D2 dikte 3cm
bitumineuze verharding onderlaag type APO-A dikte 7cm
steenslagfundering type II met continue korrelverdeling dikte 8cm
steenslagfundering met niet continue korrelverdeling 20/63 dikte 25cm

bitumineuze verharding (rood-bruin genuanceerd)
toplaag AB-4D dikte 3cm
onderlaag APO-A dikte 7cm
steenslagfundering type II met continue korrelverdeling dikte 8cm
steenslagfundering met niet continue korrelverdeling 20/63 dikte 25cm

180 200 475 565 1500

20 30 20 145 400