

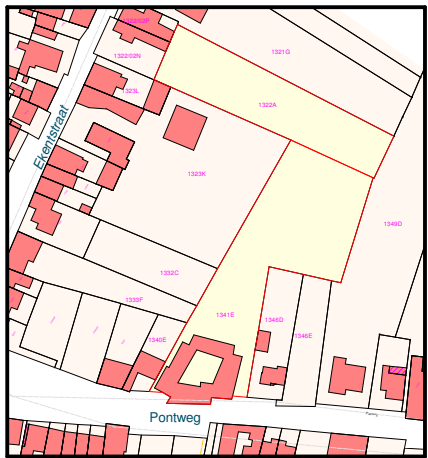


Verkavelingsontwerp voorstel 6

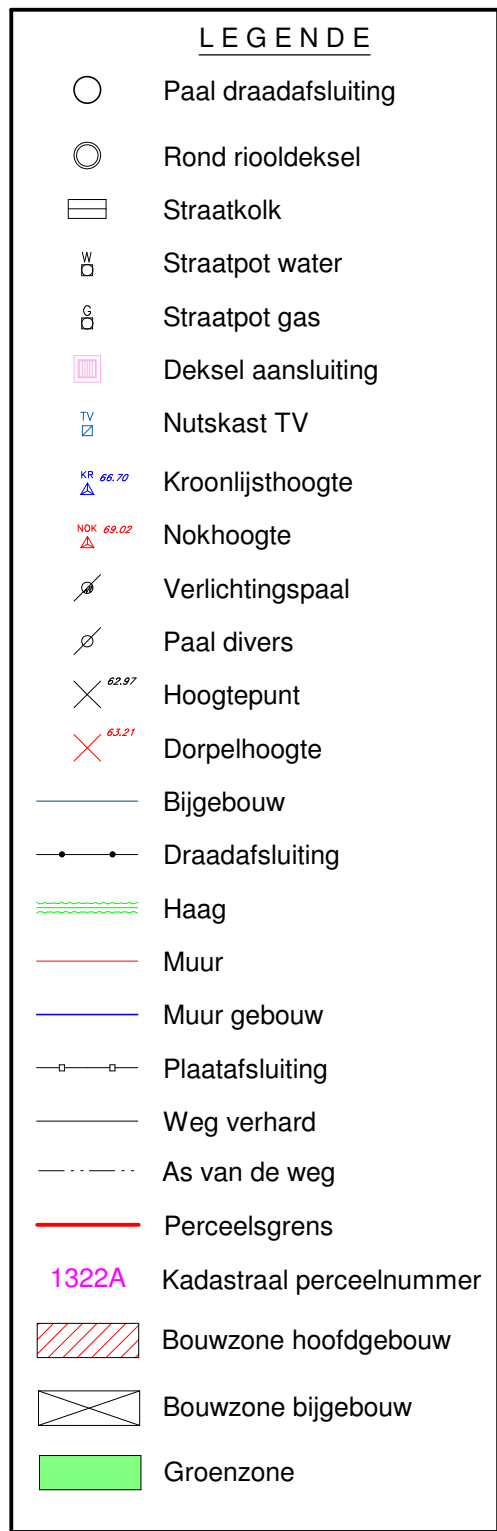

Schaal: 1/3000

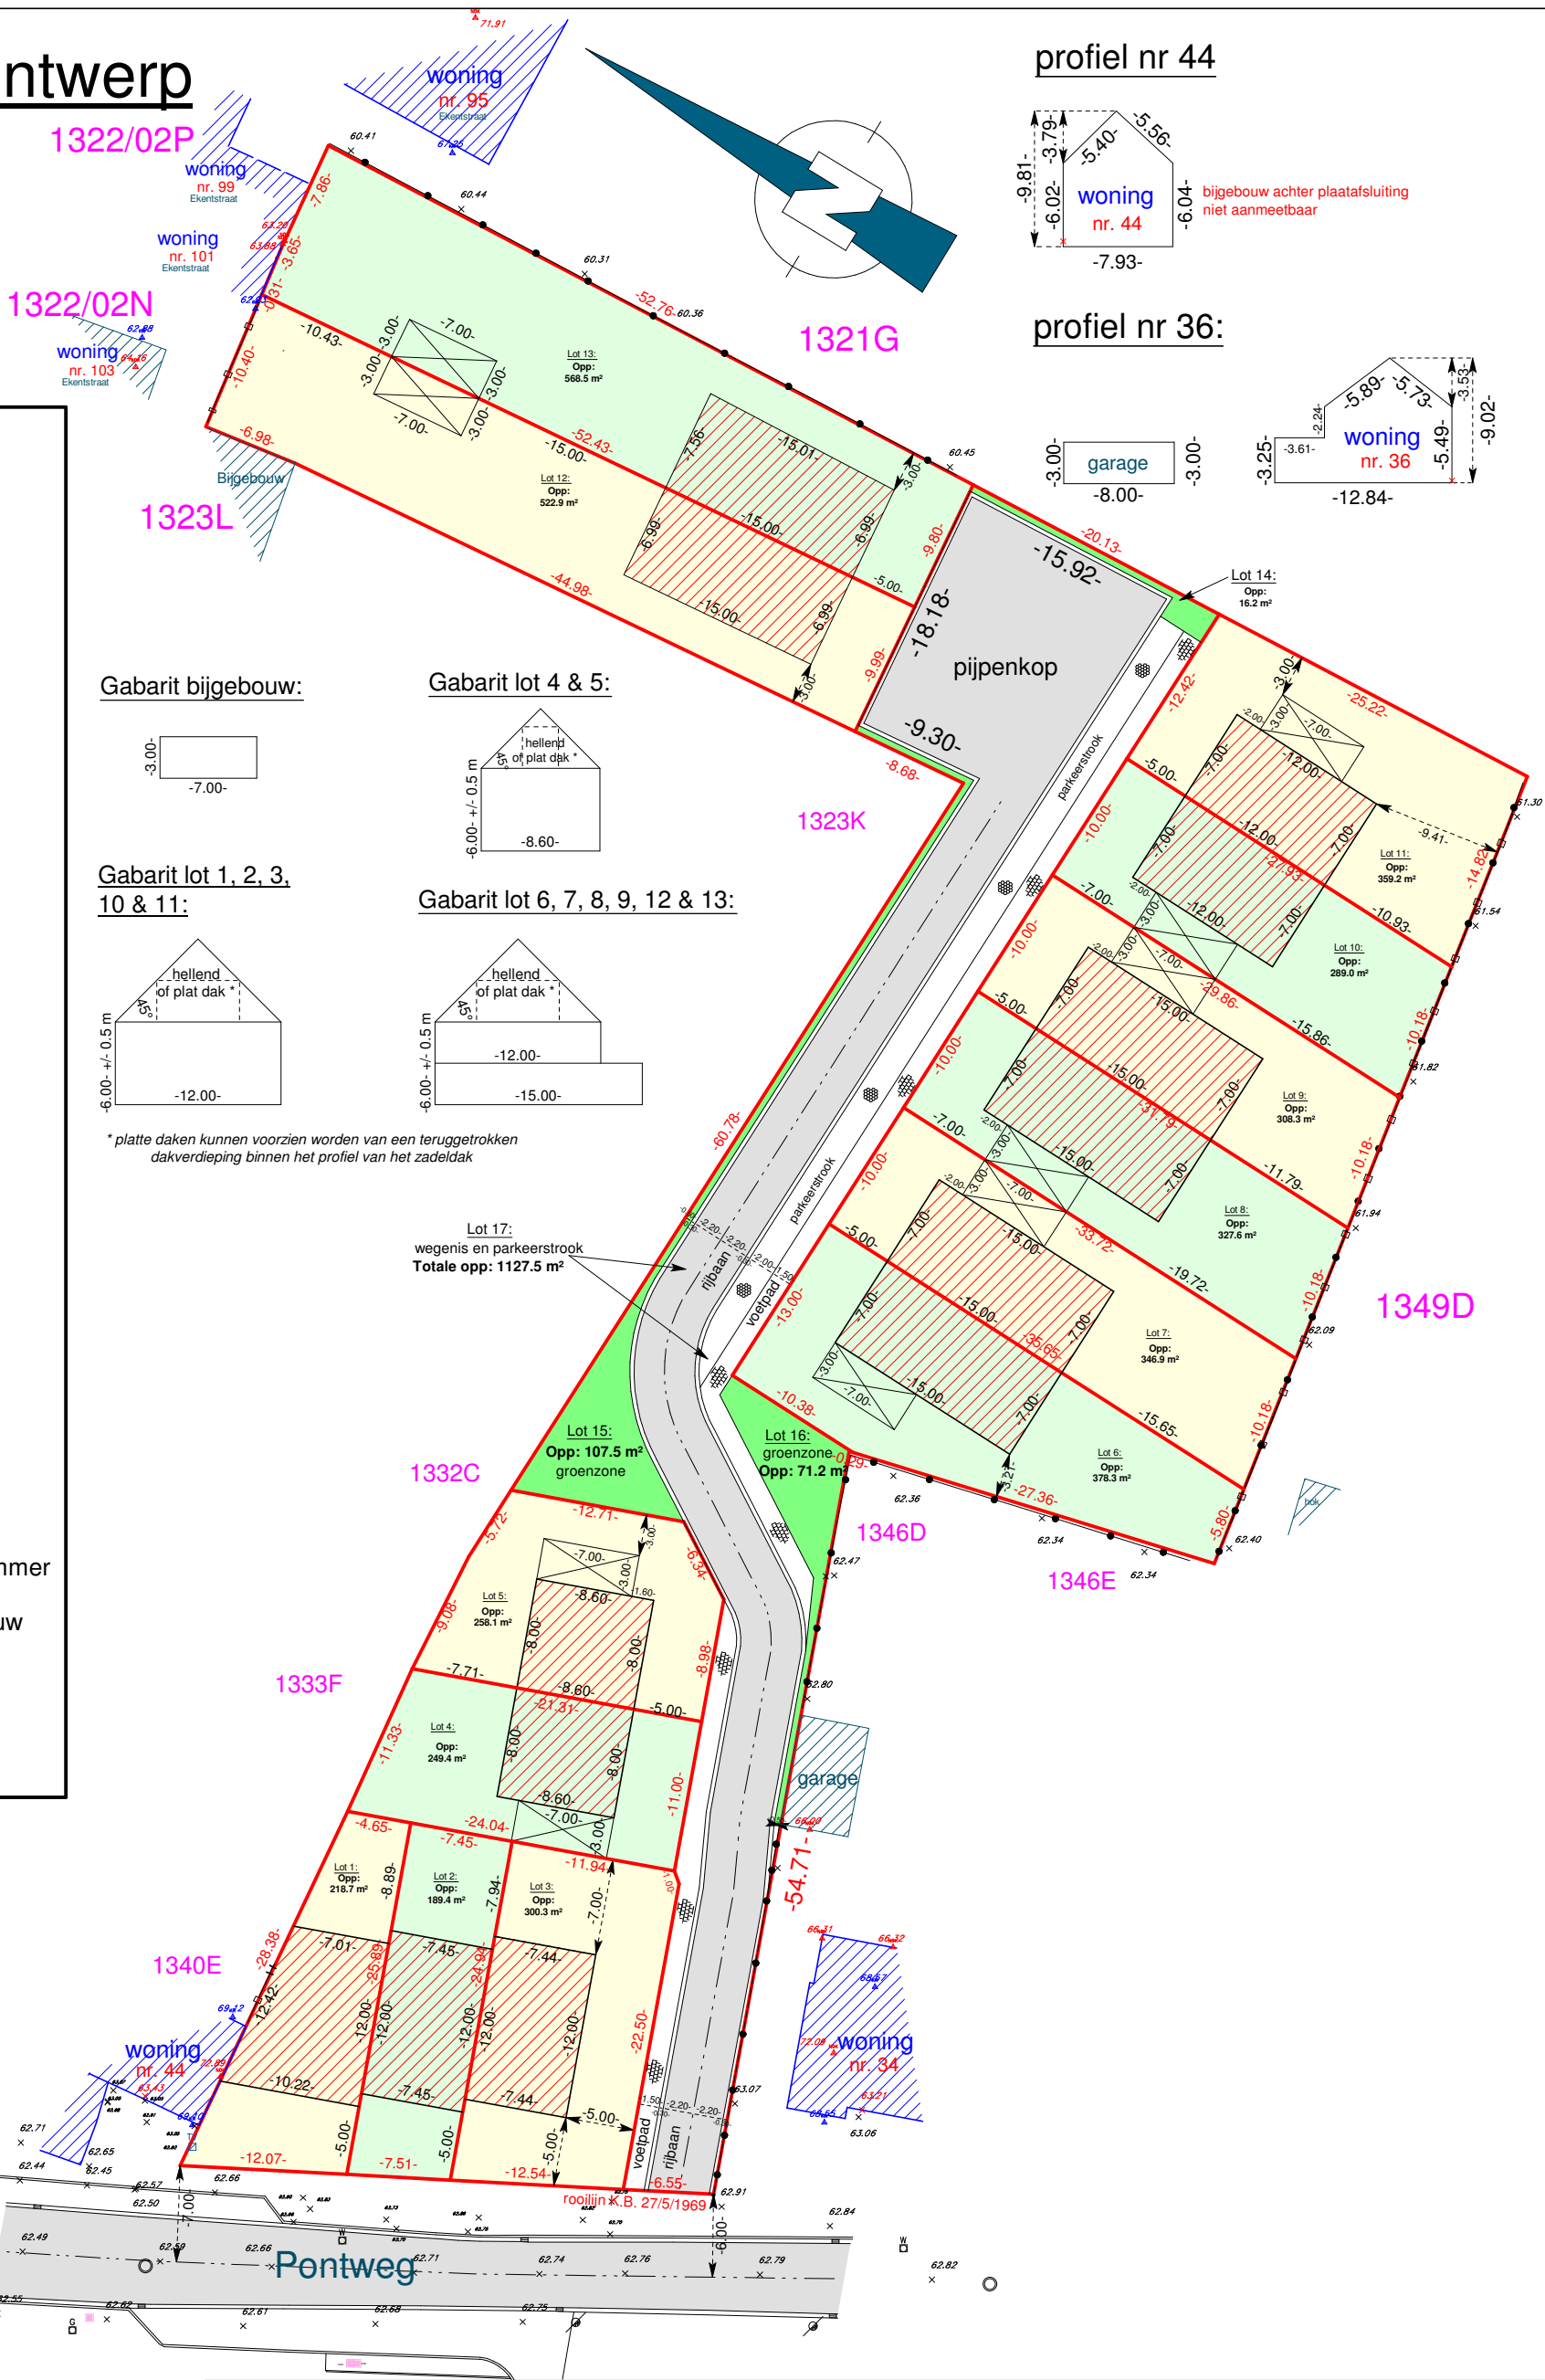

Plan opgemaakt met behulp van:

- Opgemeten bestaande toestand landmeterskantoor Van Eester dd. 17/05/2017
- PV van opmeting en afpaling opgesteld door landmeter-expert Redant Willy d.d. 26/10/2000
- PV van afpaling opgesteld door landmeter-expert De Lannoy Werner d.d. 9/4/2001
- PV van opmeting en afpaling opgesteld door landmeter-expert De Rouck Willy d.d. 9/8/2011
- Opmetingsplan opgemaakt door onbekende landmeter gehecht aan akte verleden voor notaris Evenpoel te Ninove d.d. 29/4/1992
- Rooiijlplan horend bij goedgekeurd K.B. van 27/5/1969

RVE OP 2017 05 134 ADC, verkavelingsontwerp voorstel 6

Opgemaakt en in plan gebracht
door Landmeter - Expert

Ronny Van Eester
LAN 141572



TEL: 03/484 40 84
Email: info@landmetervaneester.be
www.landmetervaneester.be

Gemeten door **ADC**

Schaal **1:750**

Coörd.syst. **Lokaal**

Dossiernummer

RVE OP 2017 05 134 ADC

Verkavelingsontwerp voorstel 6

Identificatienummer plan:

Getekend door **BVF**Papier **A3**

Hoogtesyst Lokaal

Datum

29 januari 2018

Afdeling

/	Oppervl.
---	----------

Haaltert

Pontweg 42
9450 Haaltert

Afdeling **1** Sectie **A** Nummer(s) **1341E & 1322A**

Oppervl. kadasterplan **5636 m²** Oppervl. gemeten **5662 m²**