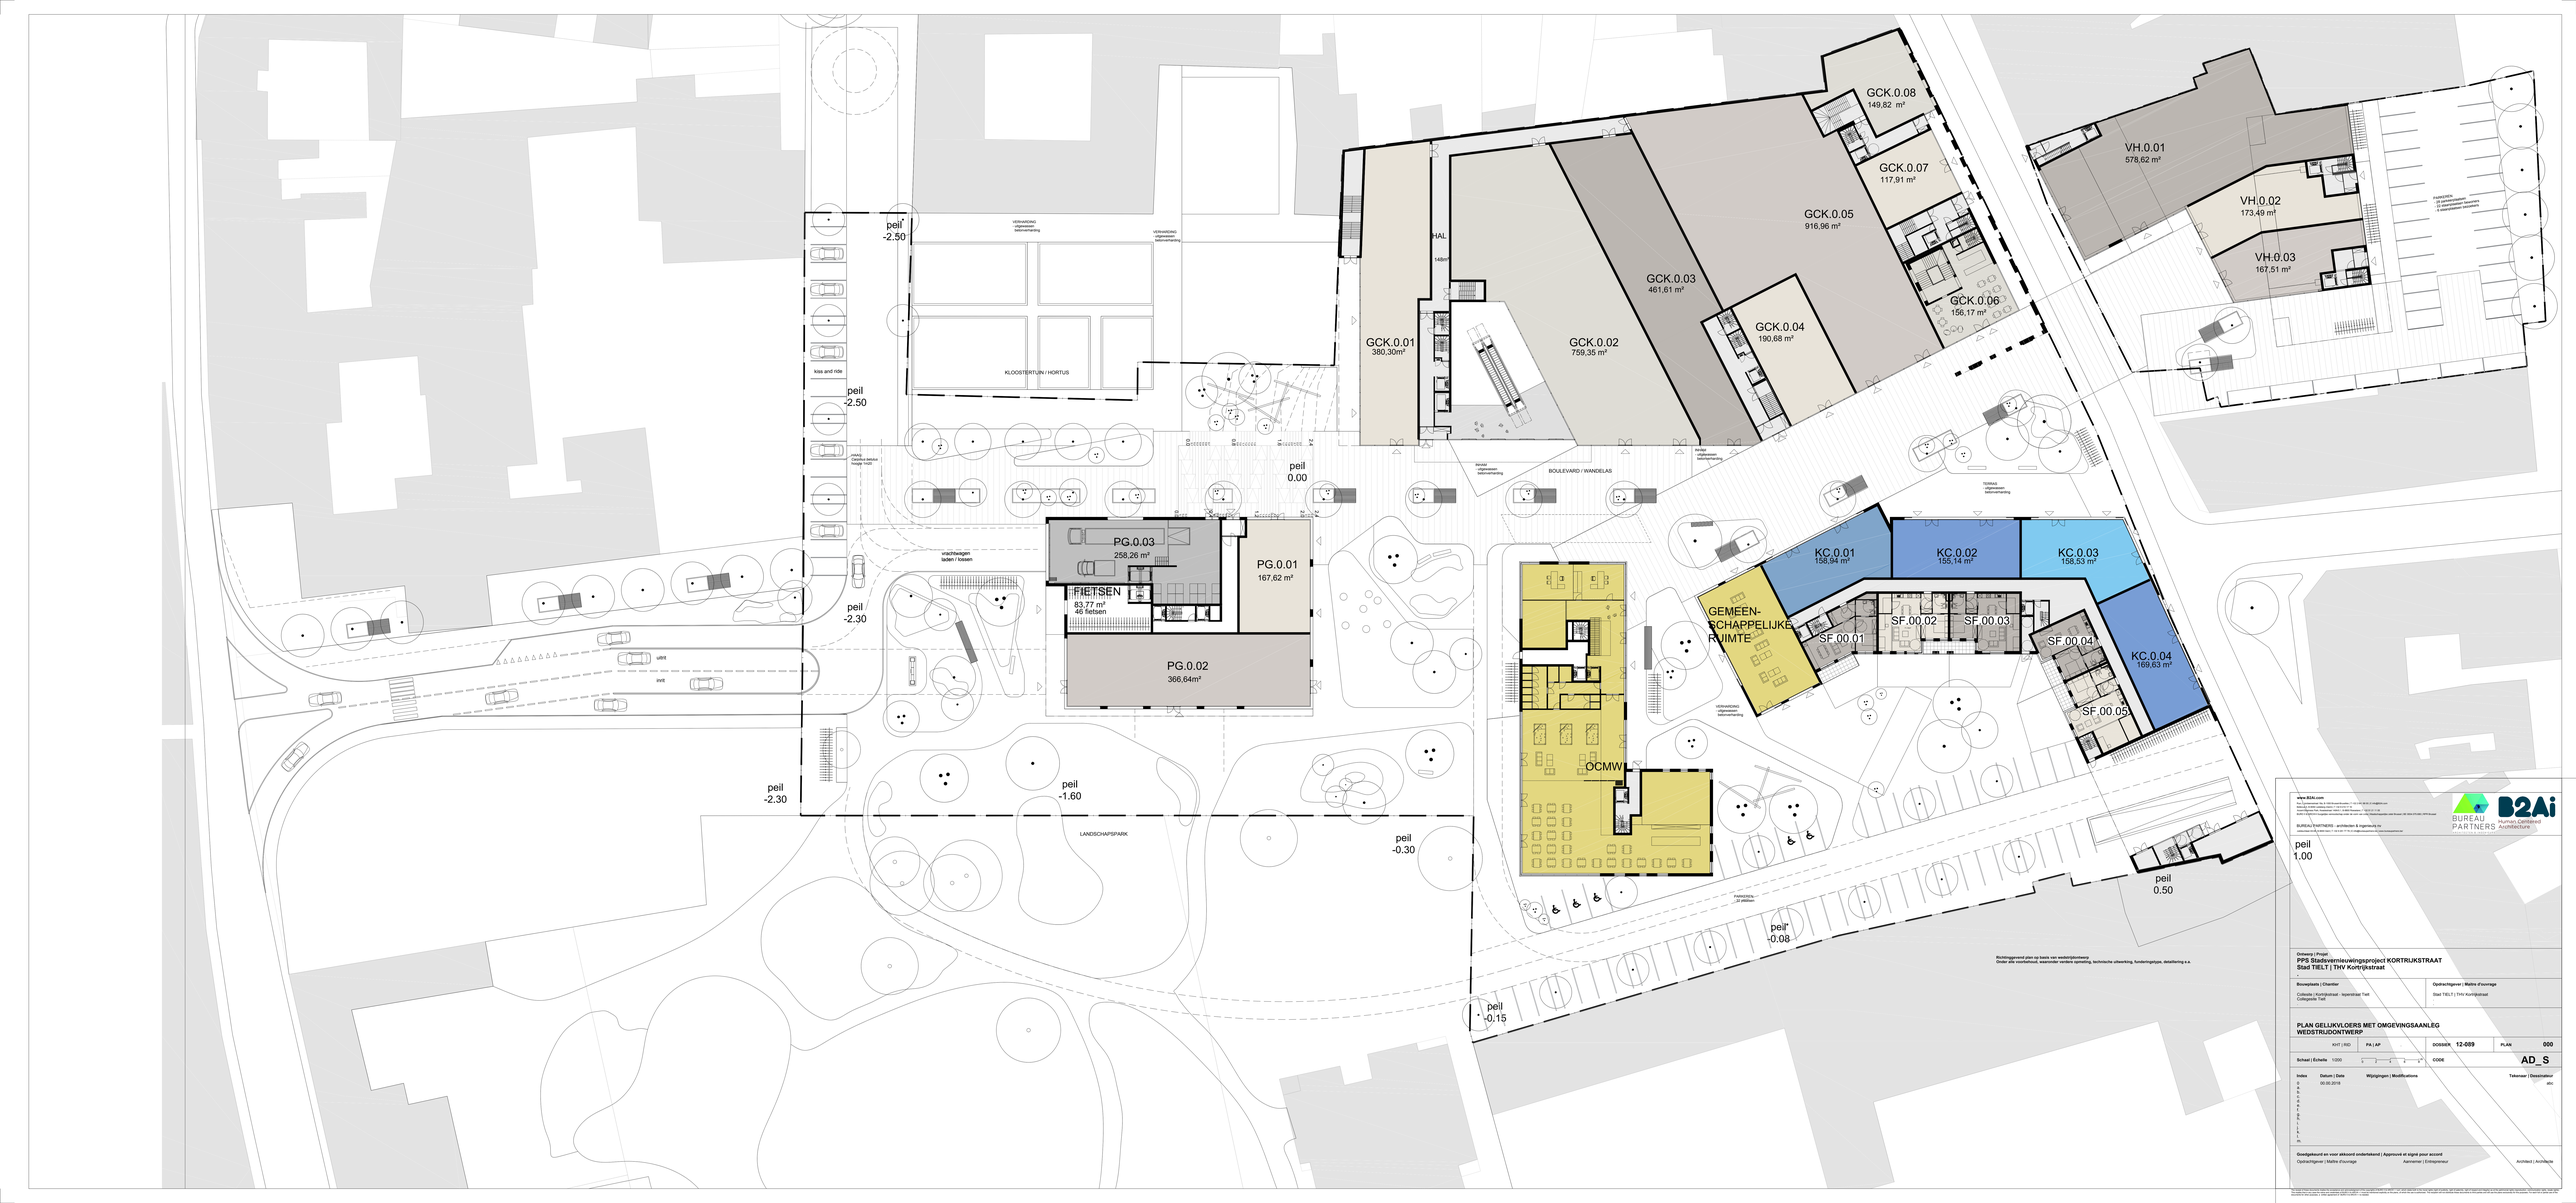

www.B2Ai.com
Rue Gachardstraat 54, 3 1000 Brussel/Bruxelles | T +32 (0)2 246 38 40 | info@b2ai.com
Kasteelpleinstraat 44 bus 2, 2000 Antwerpen | T +32 (0)3 257 06 60
Vaartdijk 3 bus 701/1, 3018 Wijgmaal (Leuven) | T +32 (0)16 40 01 00
B-ARC | BUREAU VOOR BOUWKUNST vzw - BE 0444.475.945 | RPR Brussel

BUREAU PARTNERS - architecten & ingenieurs bv
Kasteelpleinstraat 44 bus 2 | B-2000 Antwerpen | T +32 (0)3 257 06 60 | info@bureaupartners.be

BUREAU PARTNERS Kuhnen Carsbeek Architecture

Ordeelig | Project
PPS Stadsvernieuwingsproject KORTRIJKSTRAAT
Stad TIELT | THV Kortrijkstraat

Bouwplaats | Chantier	Opdrachtgever | Maître d'ouvrage
Collectie | Kortrijkstraat - Ingang/straat Tielt Collège/rue Tielt	Stad TIELT | THV Kortrijkstraat

PLAN GELIJKVLOERS MET OMGEVINGSAANLEG
WEDSTRIJDONTWERP

KHT | IND	PA | AP	DOSSIER 12-089	PLAN 000

Schaal | Echelle 1/200 — 0 2 4 6 8 10 m — CODE AD_S

Index	Datum | Date	Wijzigingen | Modifications	Tekenaar | Dessinateur
S A C H A L E m.	00.00.2018		etc

Goedgekeurd en voor akkoord ondertekend | Approuvé et signé pour accord
Opdrachtgever | Maître d'ouvrage — Aannemer | Entrepreneur — Architect | Architecte

Dit document is eigendom van het bureau en mag niet zonder schriftelijke toestemming gekopieerd of gebruikt worden. Ce document est la propriété du bureau et ne peut être copié ou utilisé sans autorisation écrite. This drawing is the property of the office and may not be copied or used without written permission.