
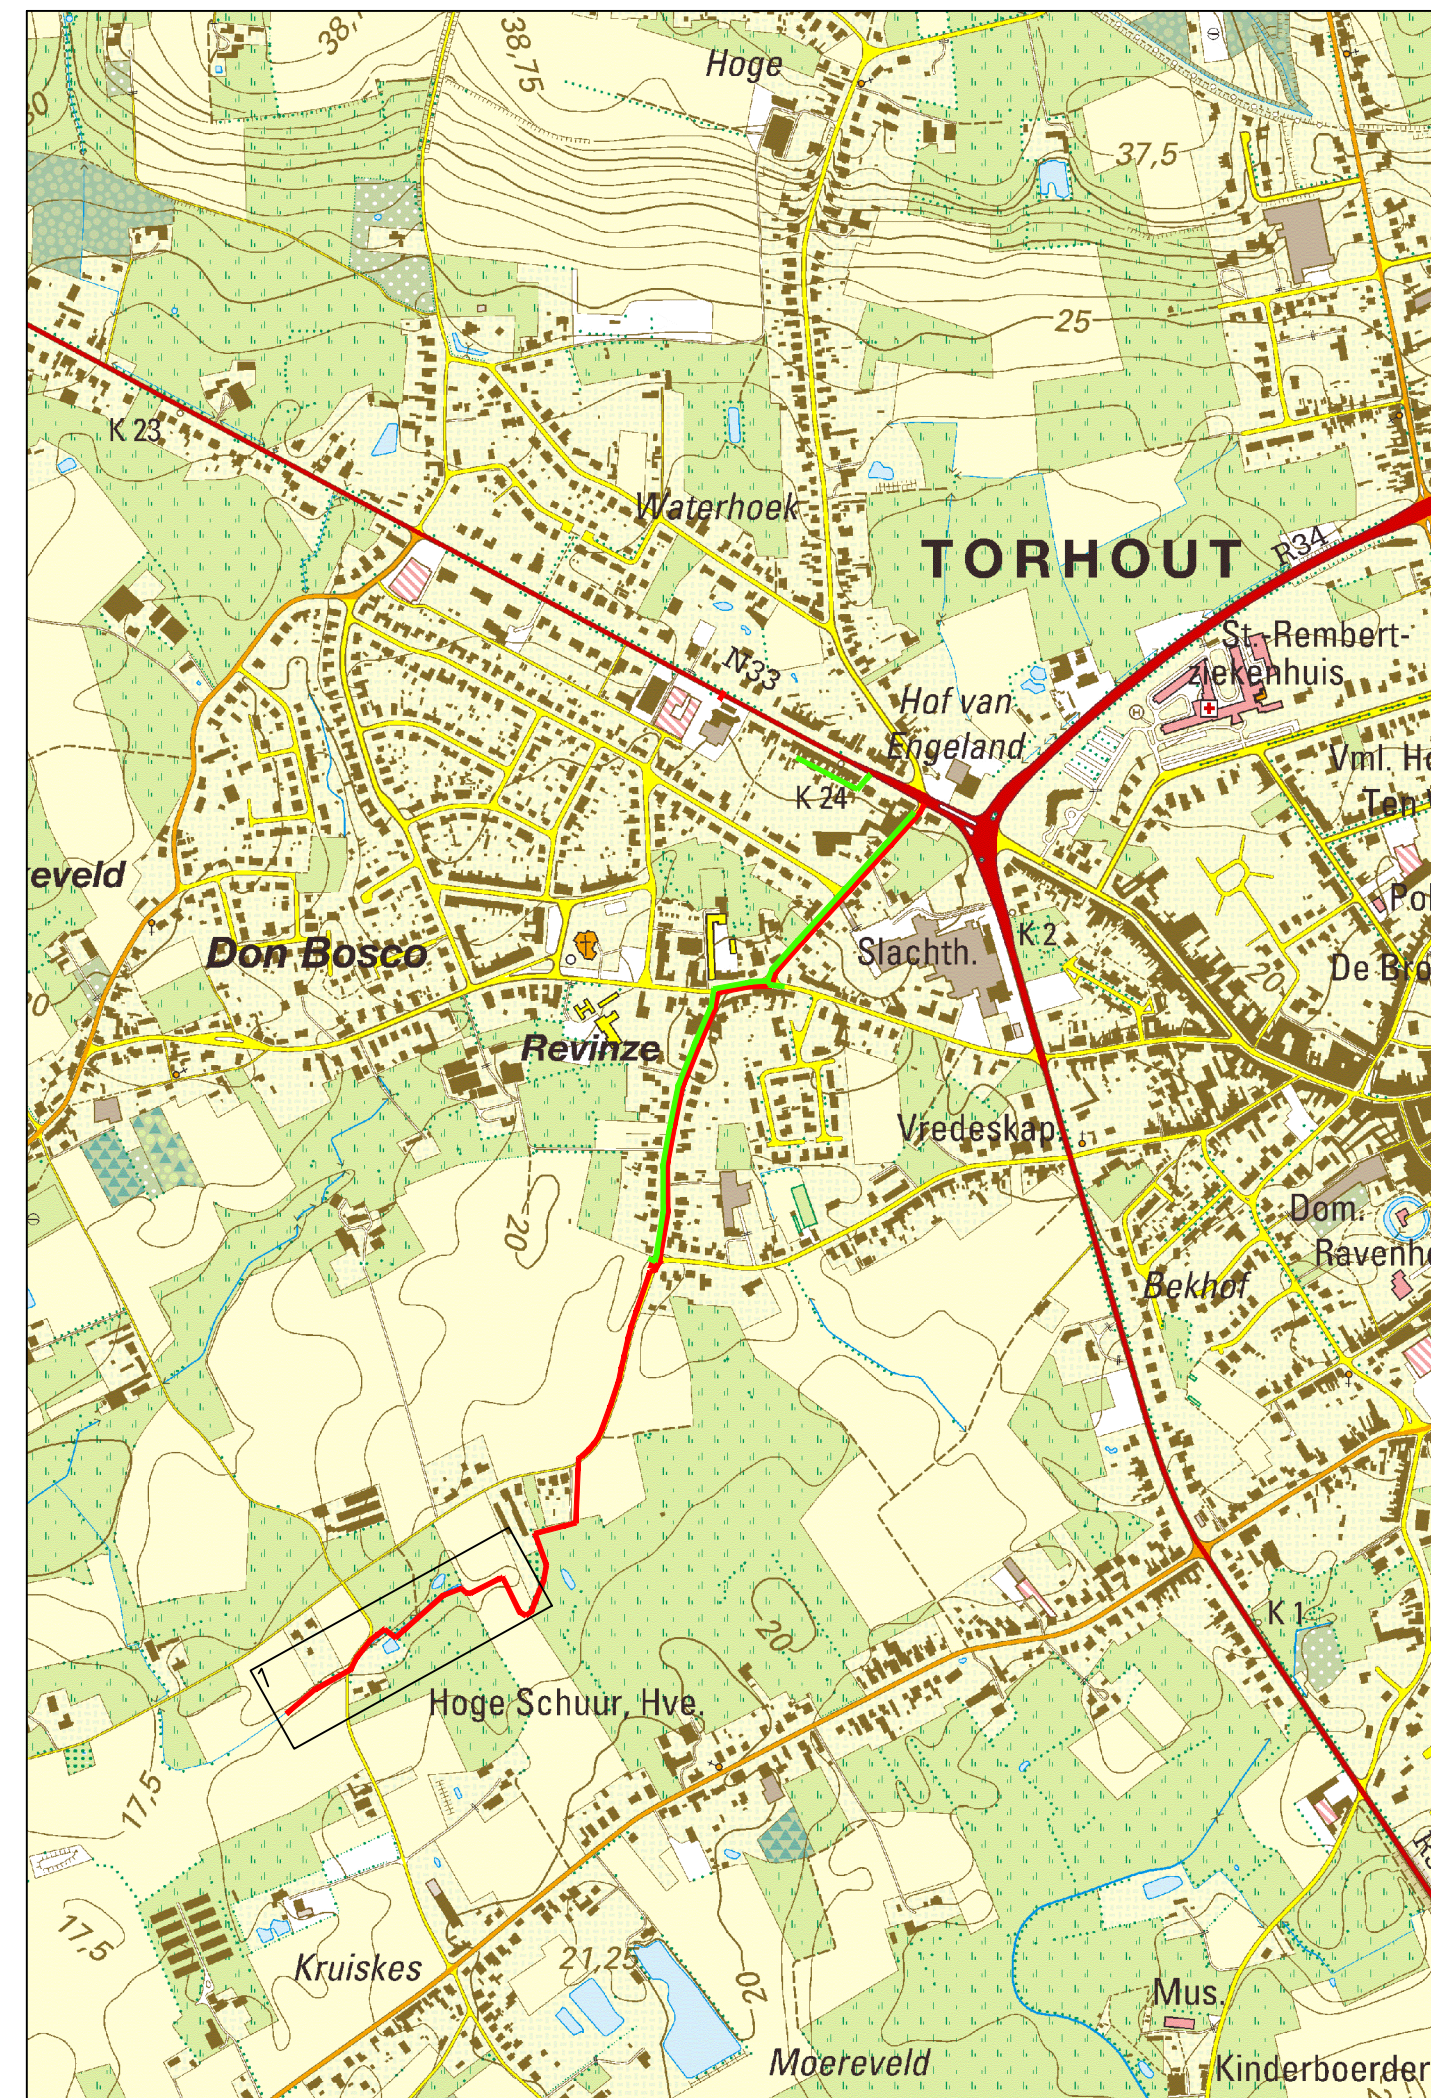


opbraak & heraanleg

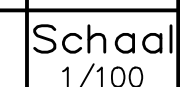


RWA ø600
bok 16.31

best. ø400
bok ±16.60
op te breken /
op te vullen

BEST. HOOGTE	18.00	17.88 17.85	17.91	17.81 17.81	17.80 17.69
TUSSENAFSTAND	1.45	0.27 2.20	2.32	1.30 1.09	0.63
ONTWORPEN HOOGTE					



01	10/05/2017	Proefstel omgevingsvergunning
Nr.	Datum	Aard van de wijziging

 <p>Aquafin</p> <p>Dijkstraat 8 2630 Aartselaar Tel. : 03/ 450 45 11 Fax : 03/ 458 30 20</p>	<p>Provincie : West–Vlaanderen</p> <p>Stad : Torhout</p>		<p>Projectnummer : 23.089</p> <p>Projectnaam : Torhout: Afkoppelen Zomerstraat en Landstraat</p>	
<p>Nummer : 23.089–1 –doorsnede– dwarsprofiel–nieuw</p>	<p>Titel : DWARSPROFIELEN</p> <p>Profiel 1</p>			
<p>Infrac</p>  <p>Noordlaan 9 8820 Torhout</p> <p>T +32 (0)78 35 30 20</p> <p>www.infrac.be</p>	<p>Studie</p> <p>SNOECK & PARTNERS architectuur & engineering</p> <p>Snoeck & Partners nv Engelse Wandeling 70 8510 Kortrijk-Marke</p> <p>T +32 (0)56 21 04 39 F +32 (0)56 22 82 63</p> <p>info@snoeckpartners.be</p>	<p>Aannemer</p>	 <p>Aartrijkestraat 11/B 8820 Torhout</p> <p>T +32 (0)50 22 11 22</p> <p>www.torhout.be</p>	<p>Schaal : 1/100</p> <p>Opp. 0.25 m²</p> <p>2027.7</p>