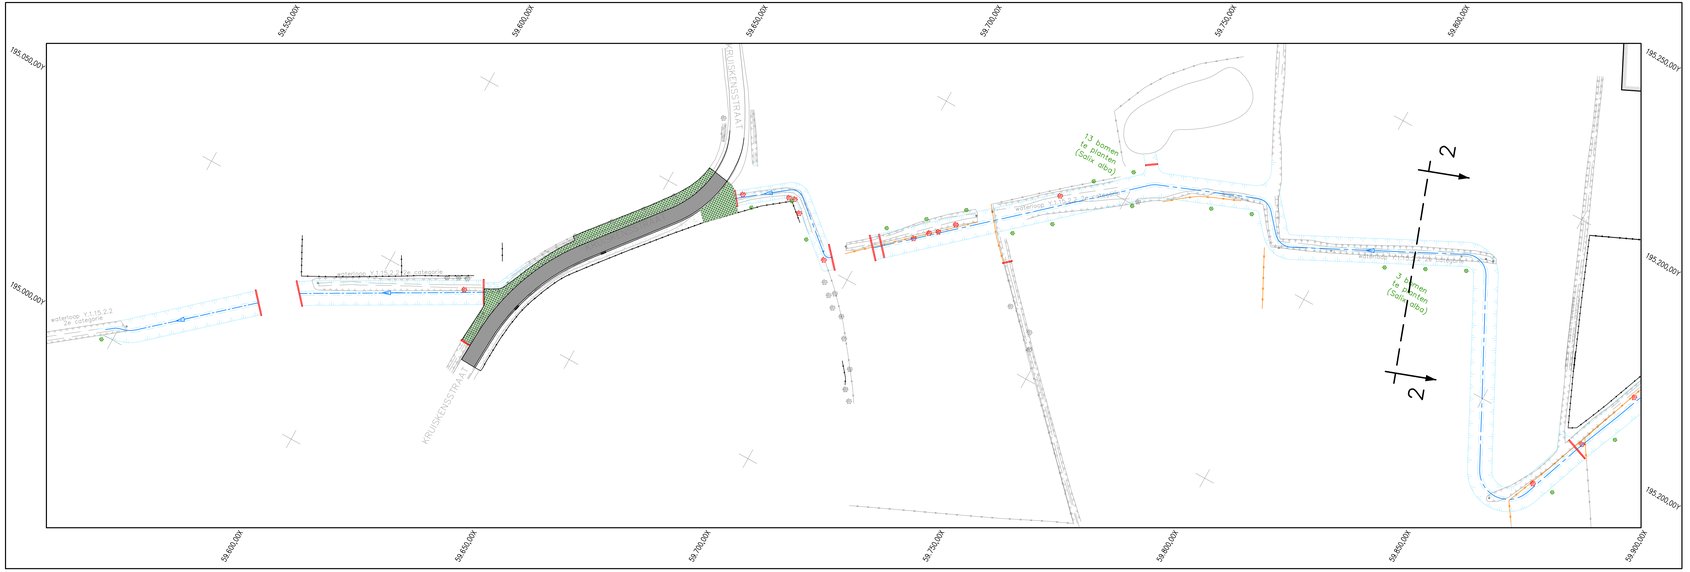

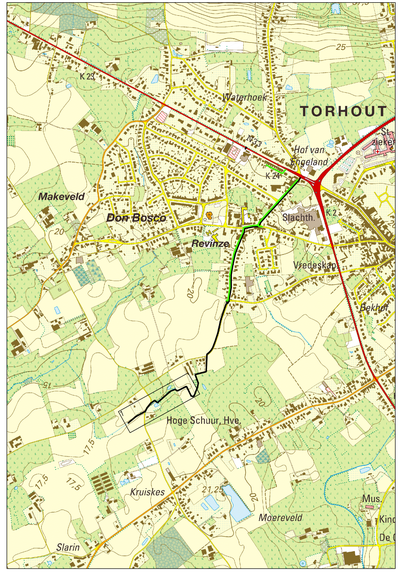

Nr.	Datum	Aard van de wijziging
01	10/05/2017	Proefstel omgevingsvergunning

Aquafin
Dijkstraat 8
2630 Aartselaar
Tel. : 03/ 450 45 11
Fax : 03/ 458 30 20

Provincie : West–Vlaanderen
Stad : Torhout

Projectnummer : 23.089
Projectnaam : Torhout: Afkoppelen Zomerstraat en Landstraat

Nummer :
23.089–1
grondplan–nieuw

Titel : ONTWERPPLAN
WEGENISWERKEN
waterloop – Kruiskensstraat

Infrax	Studie	Aannemer	Stad	Schaal :
Noordlaan 9 8820 Torhout T +32 (0)78 35 30 20 www.infrax.be	Snoeck & Partners nv Engelse Wandeling 70 8510 Kortrijk-Marke T +32 (0)56 21 04 39 F +32 (0)56 22 82 63 info@snoeckpartners.be		Aartrijkestraat 11/B 8820 Torhout T +32 (0)50 22 11 22 www.torhout.be	1/500 Opp. 0.38 m² 2027.7