

BEST. HOOGTE	17.81	17.78	17.87	17.47	16.94	17.57	17.63	18.10	18.22
TUSSENAFSTAND	3.27	6.50	1.72	0.74	1.03	0.95	7.03	4.27	
ONTWORPEN HOOGTE	18.10	18.10	16.71	16.41	16.41	16.71	17.89	17.89	

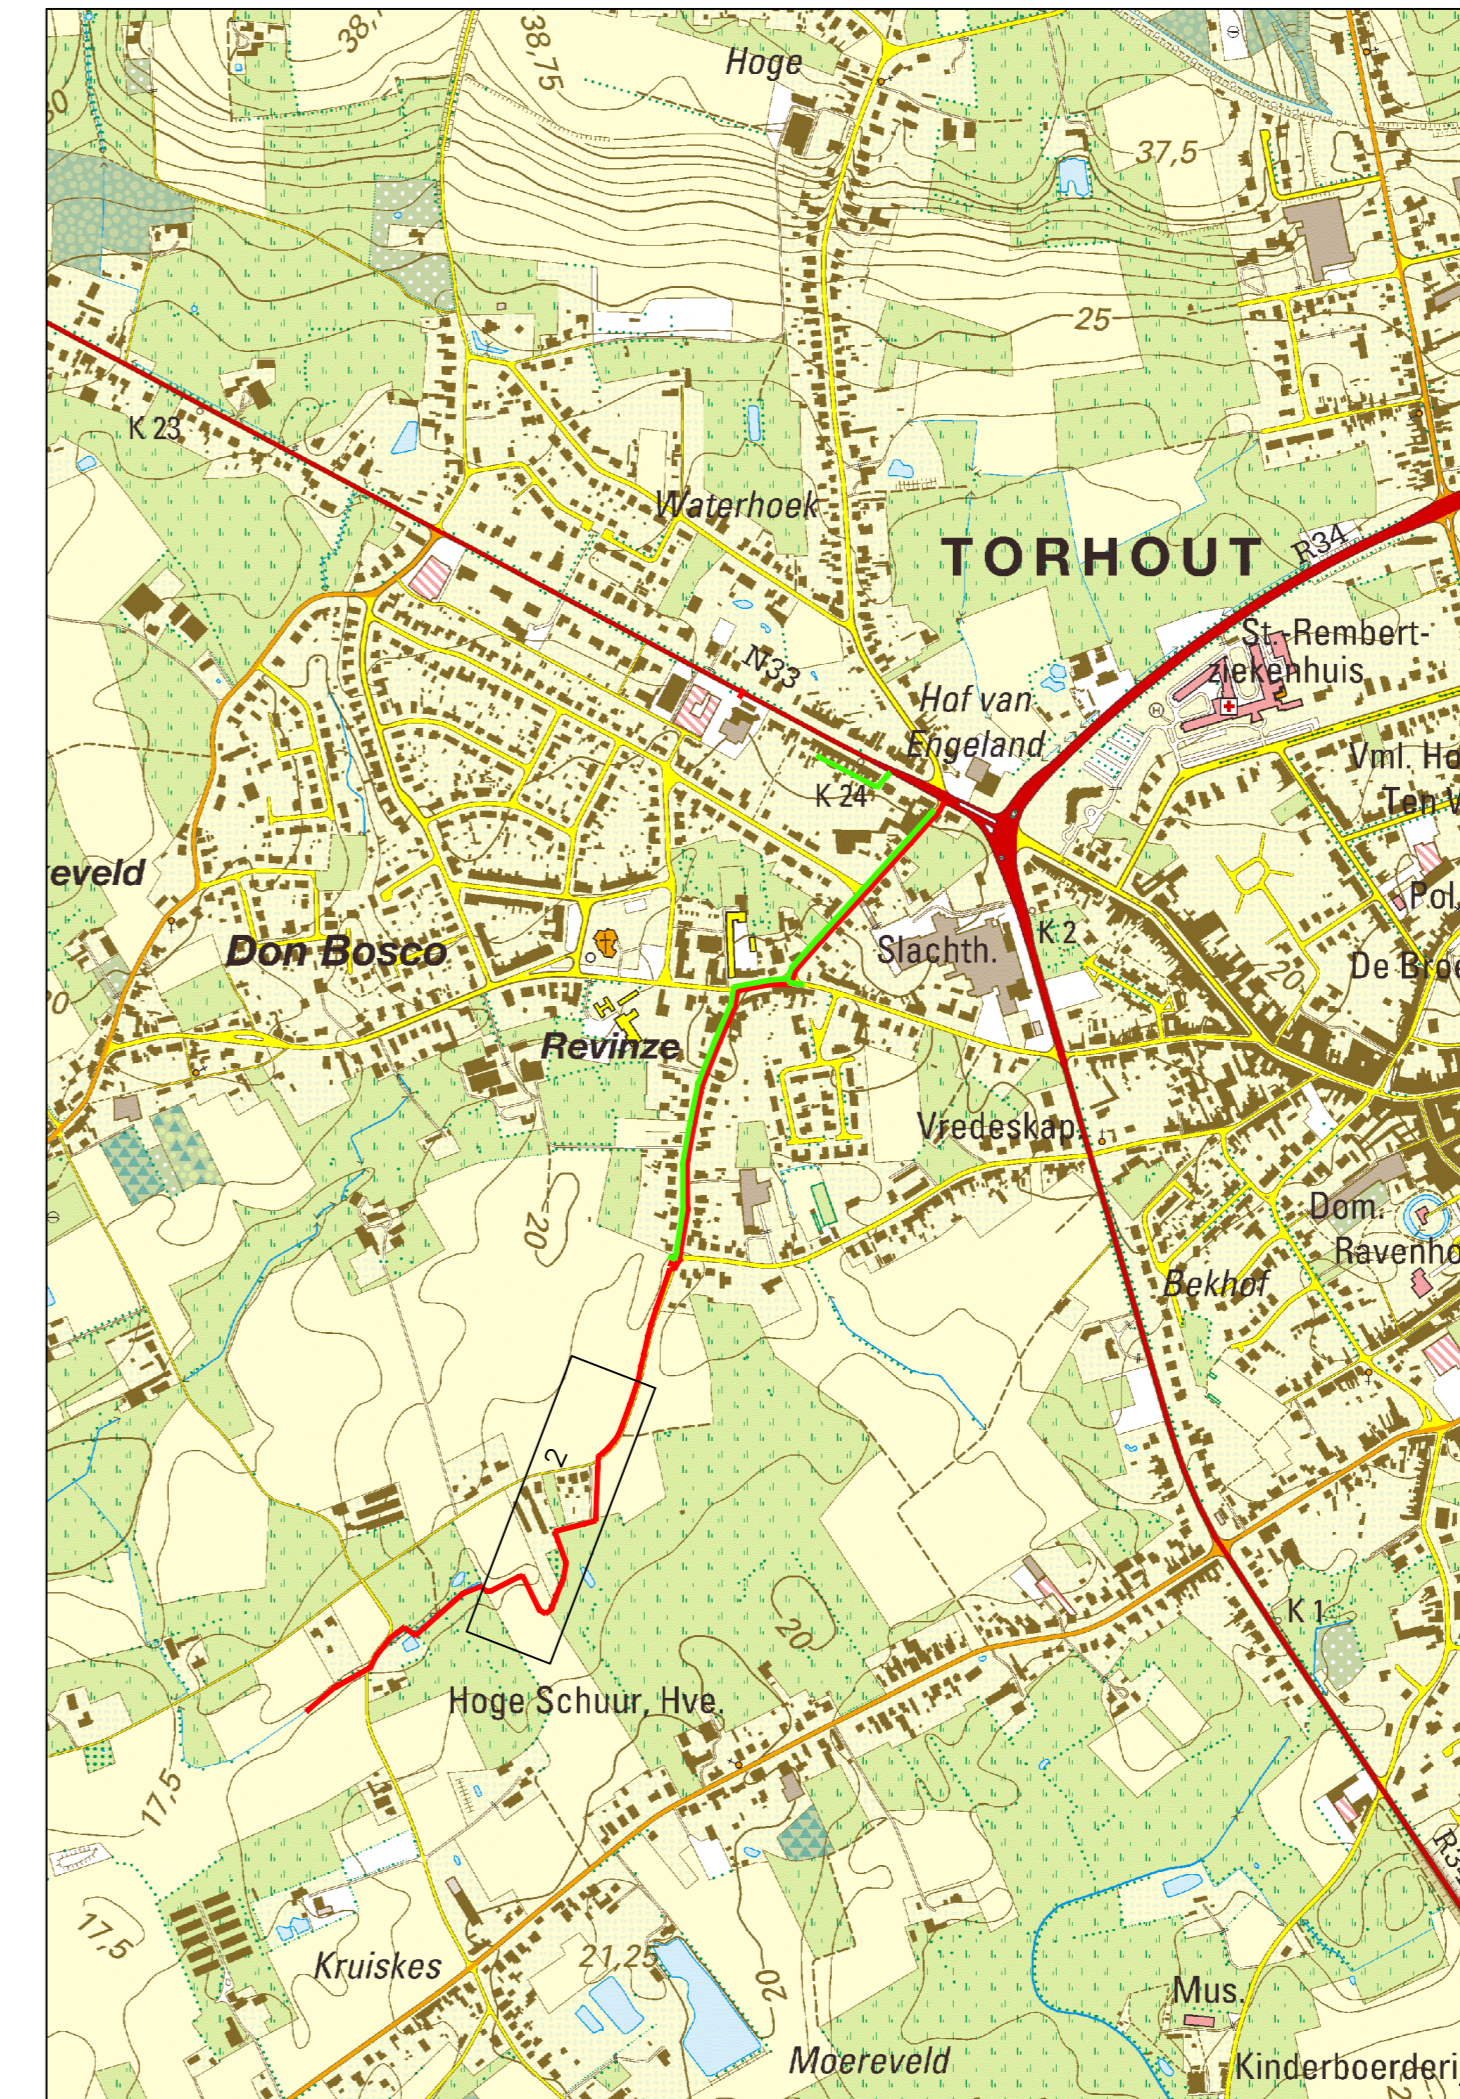
gracht	type1
oodem	peil 16.41

Schad  
1/100

Vergelijkingsvlak  
12.00 m T.A.W.

BEST. HOOGTE		18.08	18.02		17.92	17.90	17.45	17.48	17.98		17.93		18.01		18.00		18.21	
TUSSENAFSTAND		0.62		2.76	0.66	0.52	0.56	0.58		1.65		6.51		6.15		6.27		
ONTWORPEN HOOGTE						18.10			16.86	16.56	16.56	16.86	18.10	18.10				

	Scha 1/100
--	---------------

[illegible]

 <p>Dijkstraat 8 2630 Aartselaar Tel. : 03/ 450 45 11 Fax : 03/ 458 30 20</p>	<p>Provincie : West–Vlaanderen</p> <p>Stad : Torhout</p> <p>Projectnummer : 23.089</p> <p>Projectnaam : Torhout: Afkoppelen Zomerstraat en Landstraat</p>			
<p>Nummer : 23.089–2 –doorsnede– dwarsprofiel–nieuw</p>	<p>Titel : DWARSPROFIELEN</p> <p>Profielen 2 en 3</p>			
<p>Infrax</p> <div></div> <p>Noordlaan 9 8820 Torhout</p> <p>T +32 (0)78 35 30 20</p> <p>www.infrax.be</p>	<p><b>DS</b> SNOECK &amp; PARTNERS architectuur &amp; landschap</p> <p>Studie</p> <p>Snoeck &amp; Partners nv Engelse Wandeling 70 8510 Kortrijk-Marke</p> <p>T +32 (0)56 21 04 39 F +32 (0)56 22 82 63</p> <p>info@snoeckpartners.be</p>	<p>Aannemer</p>	<div><p>Stad TORHOUT levende stad</p></div> <p>Aartrijkestraat 11/B 8820 Torhout</p> <p>T +32 (0)50 22 11 22</p> <p>www.torhout.be</p>	<p>Schaal : 1/100</p> <p>Opp. 0.38 m²</p> <p>2027.7</p>