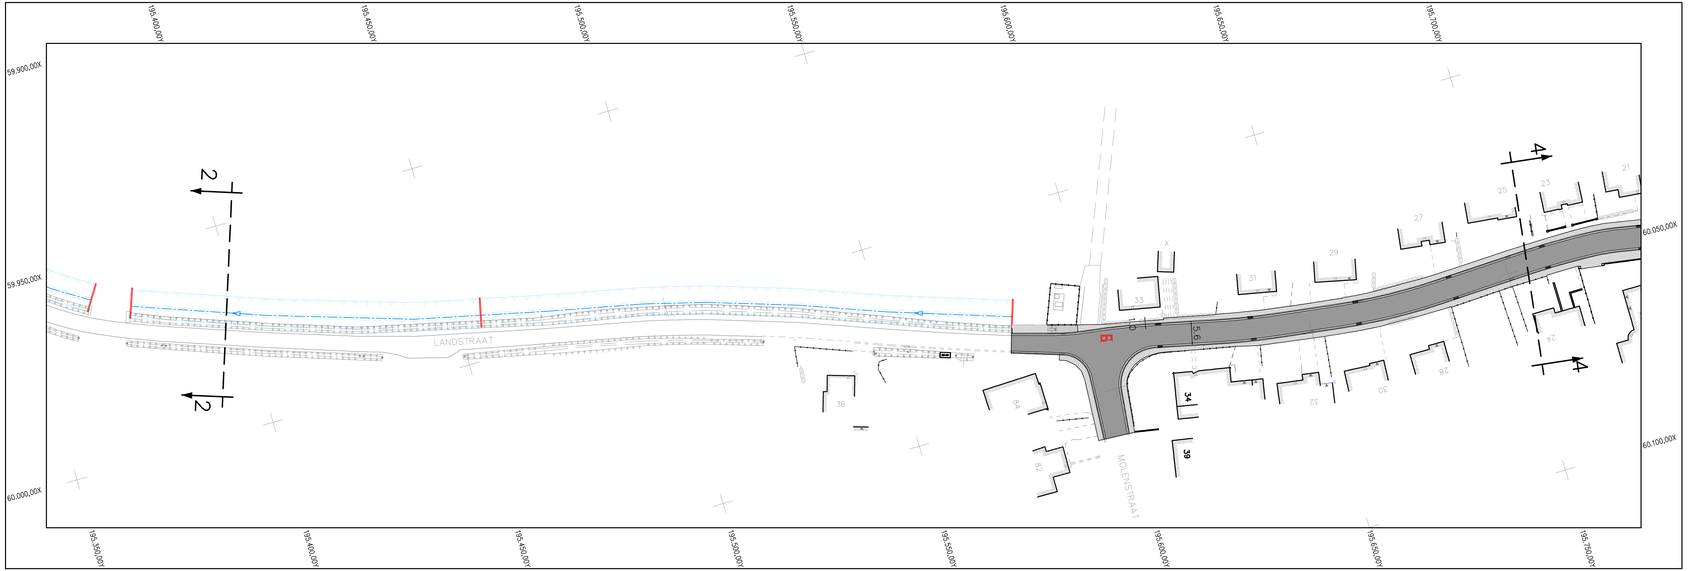

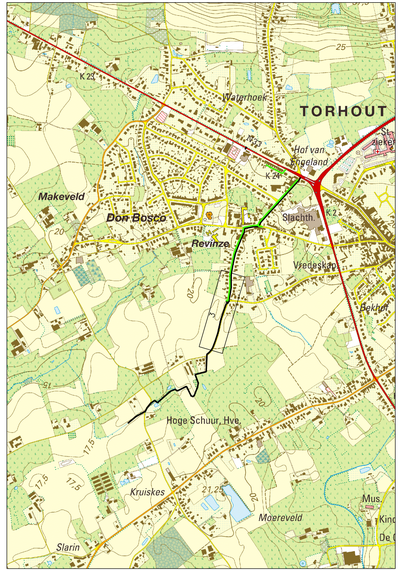

Nr.	Datum	Aard van de wijziging
01	10/05/2017	Proefstel omgevingsvergunning

Aquafin
Dijkstraat 8
2630 Aartselaar
Tel. : 03/ 450 45 11
Fax : 03/ 458 30 20

Provincie : West–Vlaanderen
Stad : Torhout

Projectnummer : 23.089
Projectnaam : Torhout: Afkoppelen Zomerstraat en Landstraat

Nummer :
23.089–3
grondplan–nieuw

Titel : ONTWERPPLAN
WEGENISWERKEN
Landstraat – Molenstraat

Infrax
Noordlaan 9
8820 Torhout
T +32 (0)78 35 30 20
www.infrax.be

Studie
SNOECK & PARTNERS
Snoeck & Partners nv
Engelse Wandeling 70
8510 Kortrijk-Marke
T +32 (0)56 21 04 39
F +32 (0)56 22 82 63
info@snoeckpartners.be

Aannemer

Stad
TORHOUT
levende stad
Aartrijkestraat 11/B
8820 Torhout
T +32 (0)50 22 11 22
www.torhout.be

Schaal : 1/500
Opp. 0.38 m²
2027.7