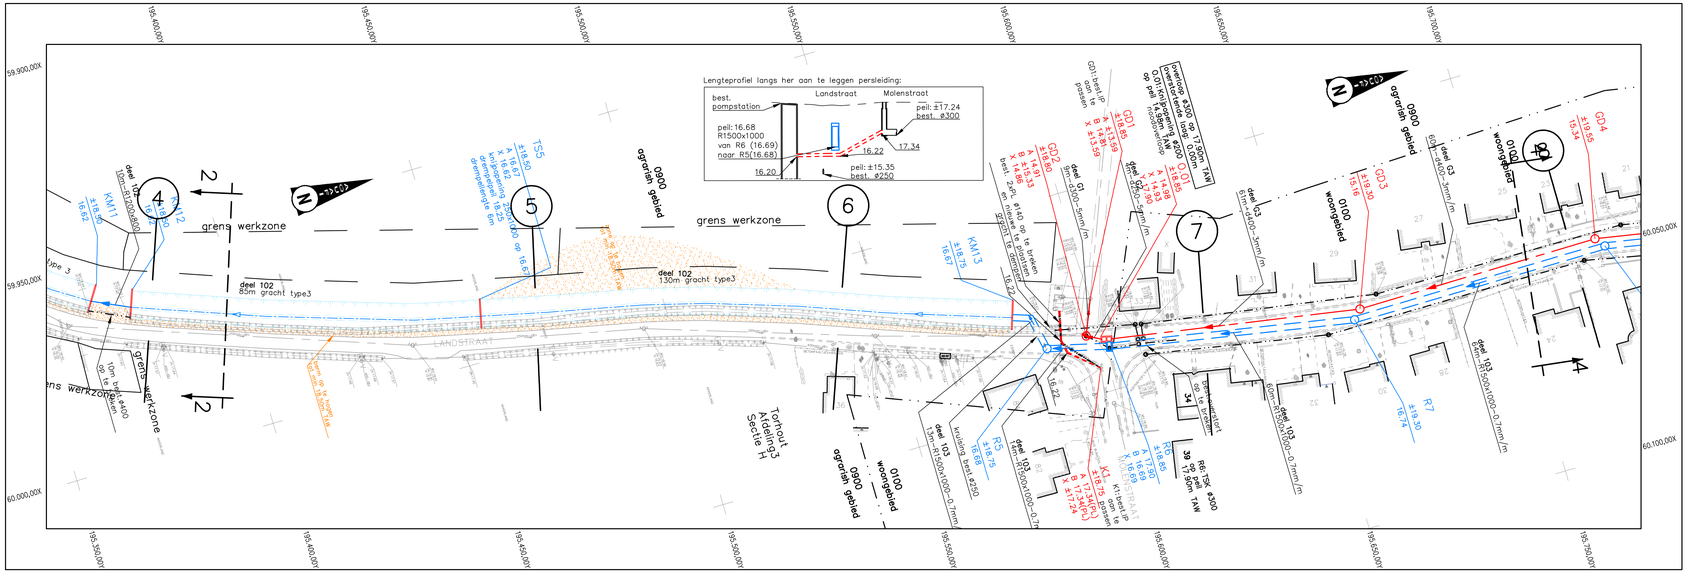
195.400,00X
195.450,00X
195.500,00X
195.550,00X
195.600,00X
195.650,00X
195.700,00X
195.750,00X
59.900,00X
59.950,00X
60.000,00X
60.050,00X
60.100,00X
Lengteprofiel langs her aan te leggen persleiding:
Landstraat
Molenstraat
best. pompstation
peil: 16.68
R1500x1000
van R6 (16.69)
naar R5(16.68)
16.20
16.22
17.34
peil: ±17.24
best. ø300
peil: ±15.35
best. ø250
grens werkzone
deel 102
85m gracht type3
deel 102
130m gracht type3
deel 102
10m gracht type3
deel 103
6m R500x1000-0.7mm/m
deel 103
14m R500x1000-0.7mm/m
deel G1
9m -0.50%-5mm/m
deel G2
6m -0.40%-3mm/m
deel G3
6m -0.40%-3mm/m
deel G4
6m -0.40%-3mm/m
KM11
KM12
KM13
TS5
R5
R6
R7
GD1
GD2
GD3
GD4
LANDSTRAAT
Tarmac te verwijderen
Tarmac te herstellen
Kruising best.ø250
Tarmac te verwijderen
Tarmac te herstellen
Tarmac te verwijderen
Tarmac te herstellen
Tarmac te verwijderen
Tarmac te herstellen