LANDSTRAAT

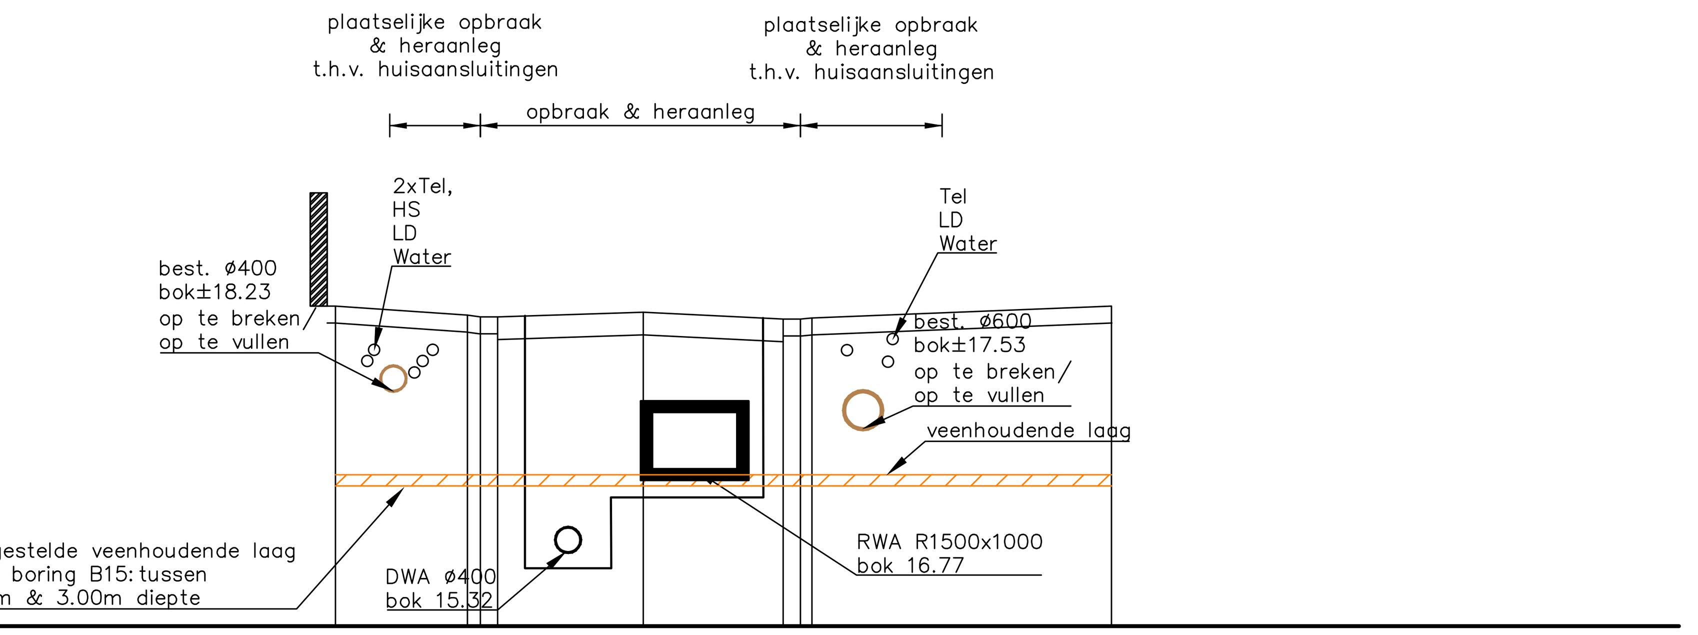

Vergelijkingsvlak
14.00 m T.A.W.

BEST. HOOGTE	19.64	19.49	19.46	19.46	19.54	19.42	19.42	19.44	19.65
TUSSENAFSTAND	2.33	0.23	0.31	2.57	2.47	0.30	0.20	5.29	
ONTWORPEN HOOGTE									

Aquafin
Dijkstraat 8
2630 Aartselaar
tel. : 03/ 450 45 11
fax : 03/ 458 30 20

DWARSPROFIEL 08
23.089 Torhout: Afkoppelen Zomerstraat en Landstraat
Schaal 1/100

LANDSTRAAT

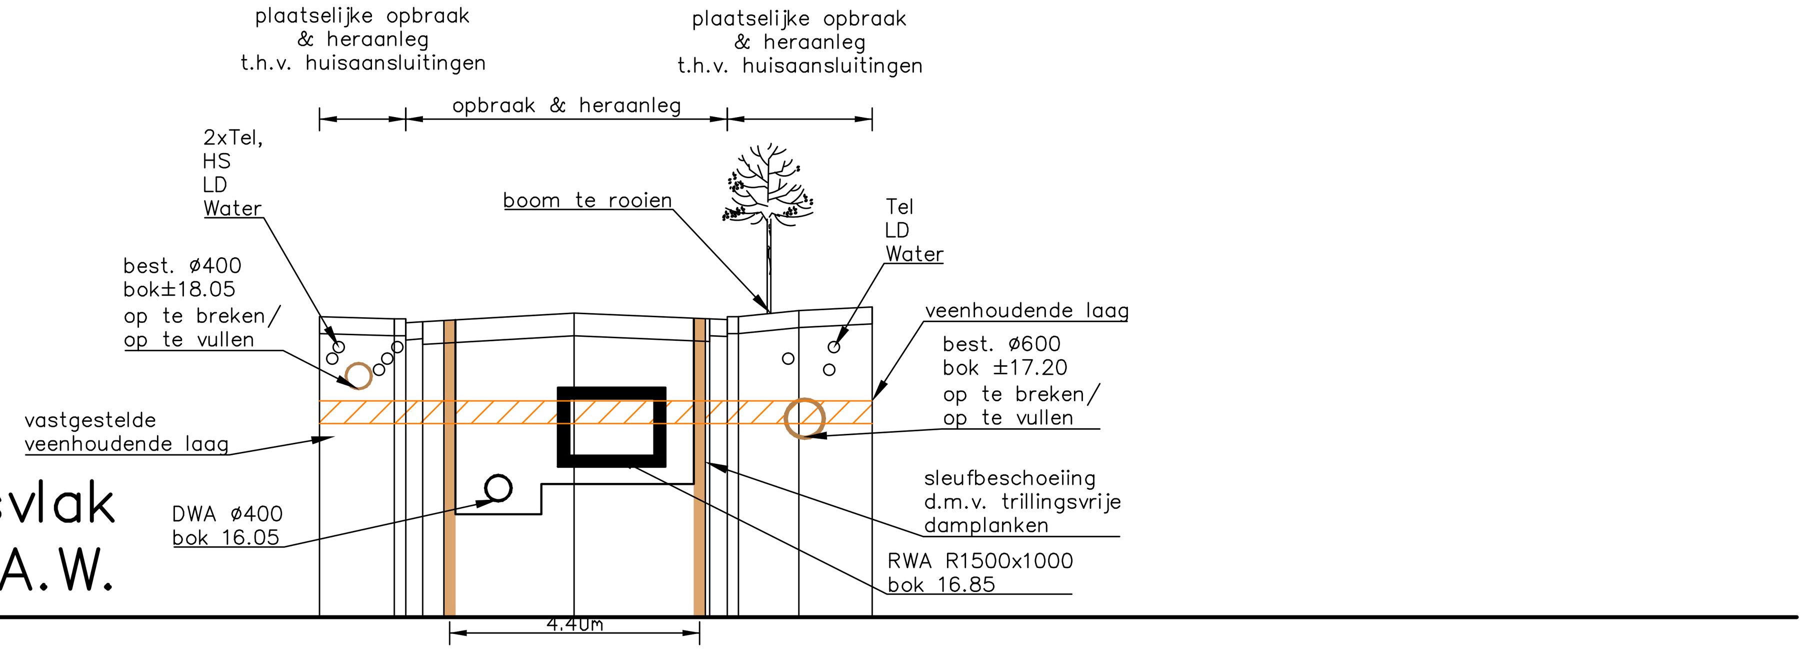

Vergelijkingsvlak
14.00 m T.A.W.

BEST. HOOGTE	19.30	19.26	19.21	19.19	19.36	19.26	19.25	19.30	19.41	19.47
TUSSENAFSTAND	1.32	0.20	0.30	2.67	2.39	0.31	0.20	1.07	1.29	
ONTWORPEN HOOGTE										

Aquafin
Dijkstraat 8
2630 Aartselaar
tel. : 03/ 450 45 11
fax : 03/ 458 30 20

DWARSPROFIEL 09
23.089 Torhout: Afkoppelen Zomerstraat en Landstraat
Schaal 1/100

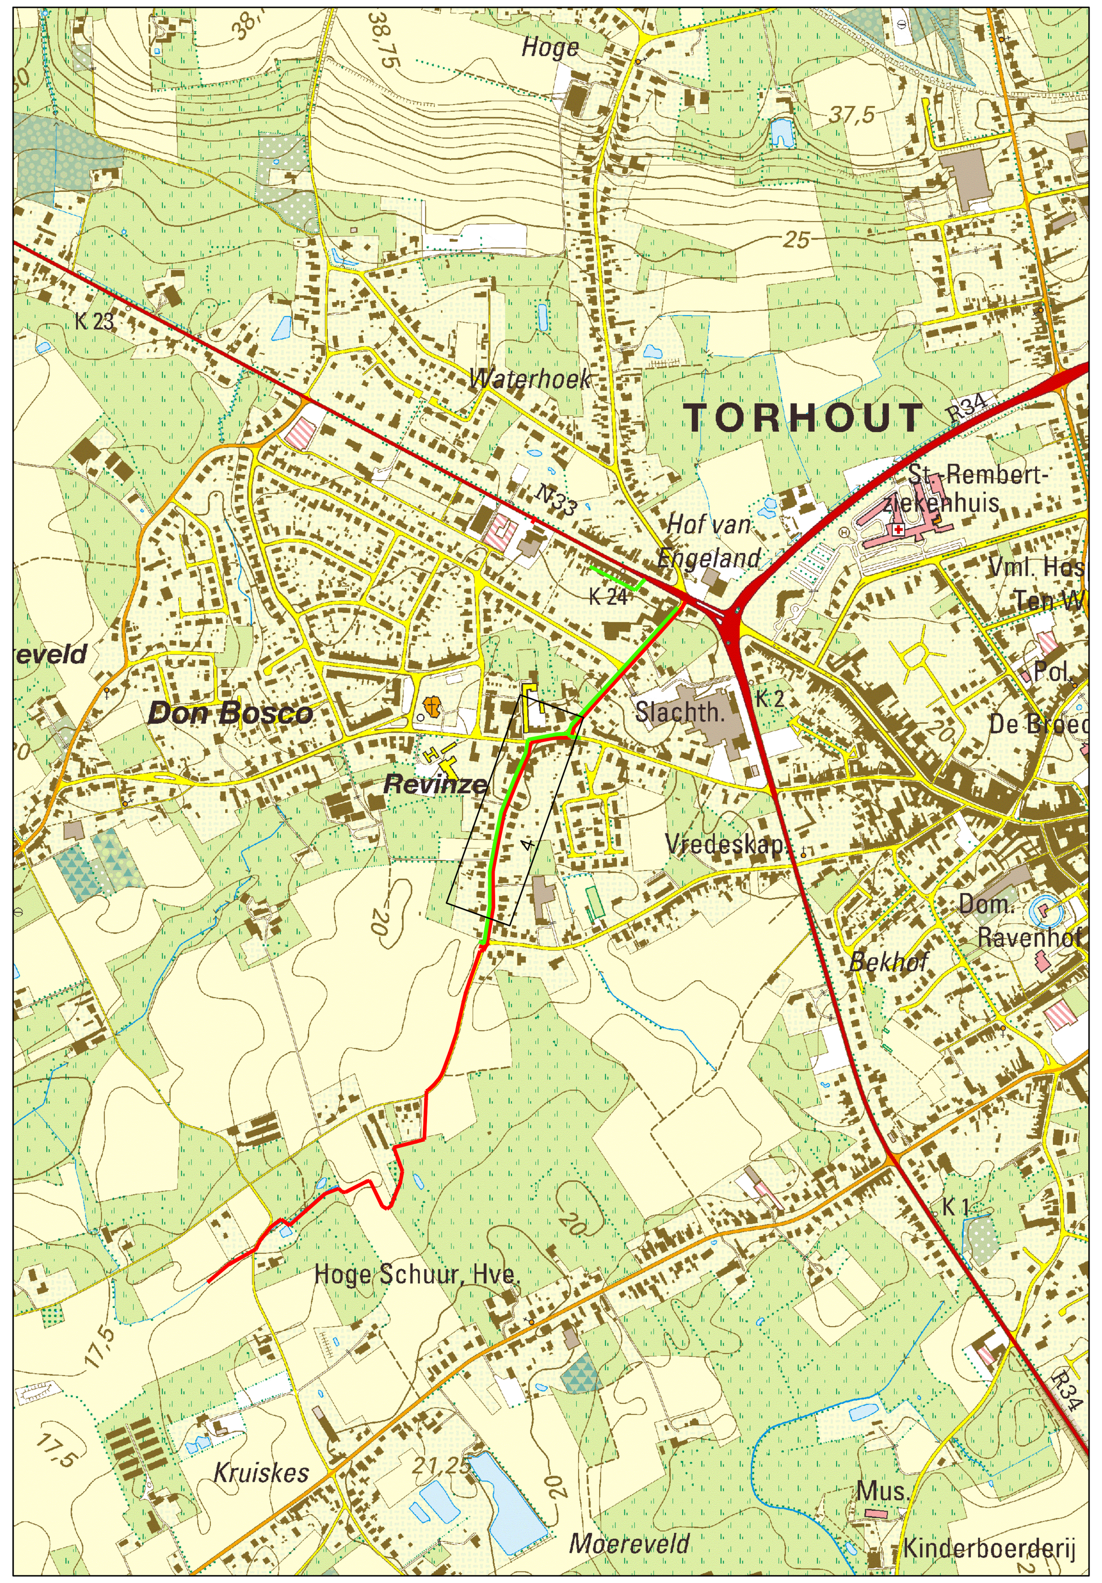

LANDSTRAAT

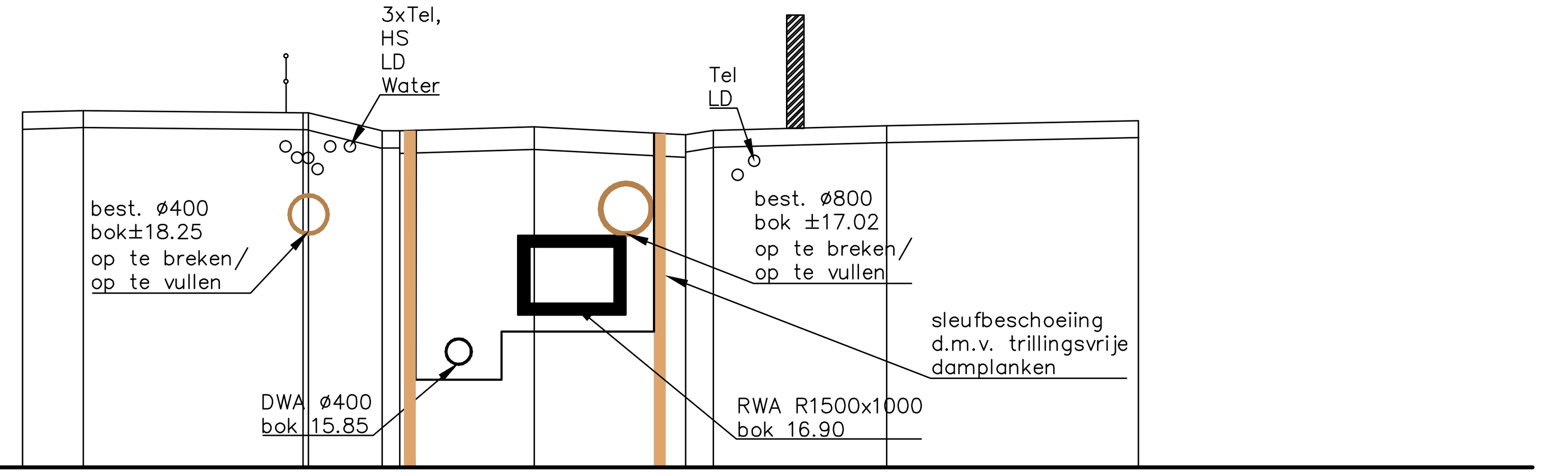

Vergelijkingsvlak
14.00 m T.A.W.

BEST. HOOGTE	20.28	20.31	20.27	20.27	19.95	19.95	20.02	19.88	19.96	20.04	20.13
TUSSENAFSTAND	1.07	3.88	0.10	1.30	0.31	2.37	2.68	0.49	3.06	4.45	
ONTWORPEN HOOGTE											

Aquafin
Dijkstraat 8
2630 Aartselaar
tel. : 03/ 450 45 11
fax : 03/ 458 30 20

DWARSPROFIEL 10
23.089 Torhout: Afkoppelen Zomerstraat en Landstraat
Schaal 1/100

REVINZESTRAAT

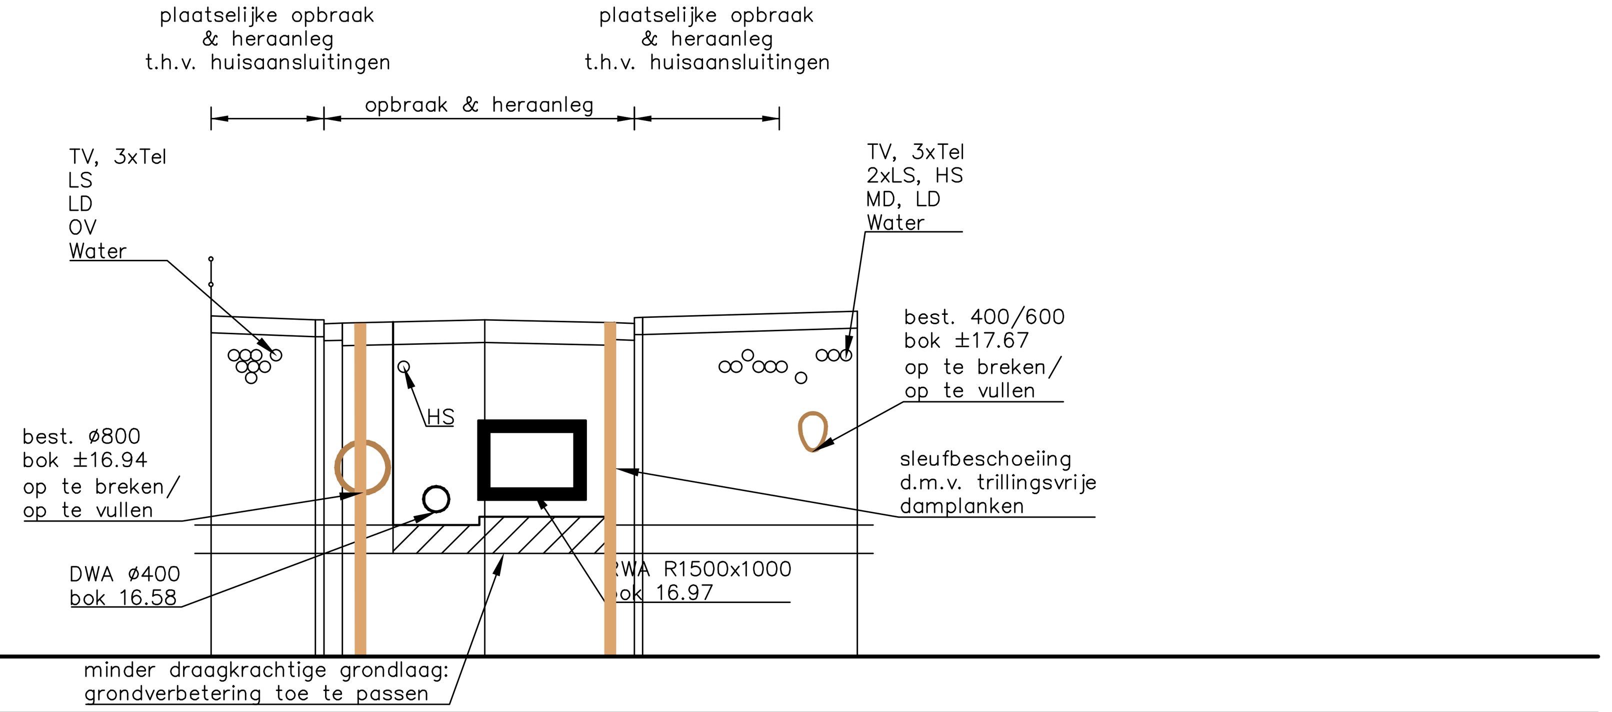

Vergelijkingsvlak
14.00 m T.A.W.

BEST. HOOGTE	20.02	19.95	19.88	19.89	19.95	19.90	19.89	19.99	20.10
TUSSENAFSTAND	1.84	0.15	0.32	2.52	2.31	0.33	0.15	3.79	
ONTWORPEN HOOGTE									

Aquafin
Dijkstraat 8
2630 Aartselaar
tel. : 03/ 450 45 11
fax : 03/ 458 30 20

DWARSPROFIEL 11
23.089 Torhout: Afkoppelen Zomerstraat en Landstraat
Schaal 1/100

Nr.	Datum	Aard van de wijziging
01	10/05/2017	Proefstel omgevingsvergunning

Aquafin
Dijkstraat 8
2630 Aartselaar
Tel. : 03/ 450 45 11
Fax : 03/ 458 30 20

Provincie : West–Vlaanderen
Stad : Torhout
Projectnummer : 23.089
Projectnaam : Torhout: Afkoppelen Zomerstraat en Landstraat

Nummer : 23.089–4
–doorsnede–
dwarsprofiel–nieuw

Titel : DWARSPROFIELEN
Profielen 8 t.e.m. 11

Infrax	Studie	Aannemer	Stad	Schaal : 1/100
infrax Noordlaan 9 8820 Torhout T +32 (0)78 35 30 20 www.infrax.be	SNOECK & PARTNERS architectuur & engineering Snoeck & Partners nv Engelse Wandeling 70 8510 Kortrijk-Marke T +32 (0)56 21 04 39 F +32 (0)56 22 82 63 info@snoeckpartners.be		TORHOUT levende stad Aartrijkestraat 11/B 8820 Torhout T +32 (0)50 22 11 22 www.torhout.be	Opp. 0.63 m² 2027.7