

in stand te houden

opbraak & heraanleg

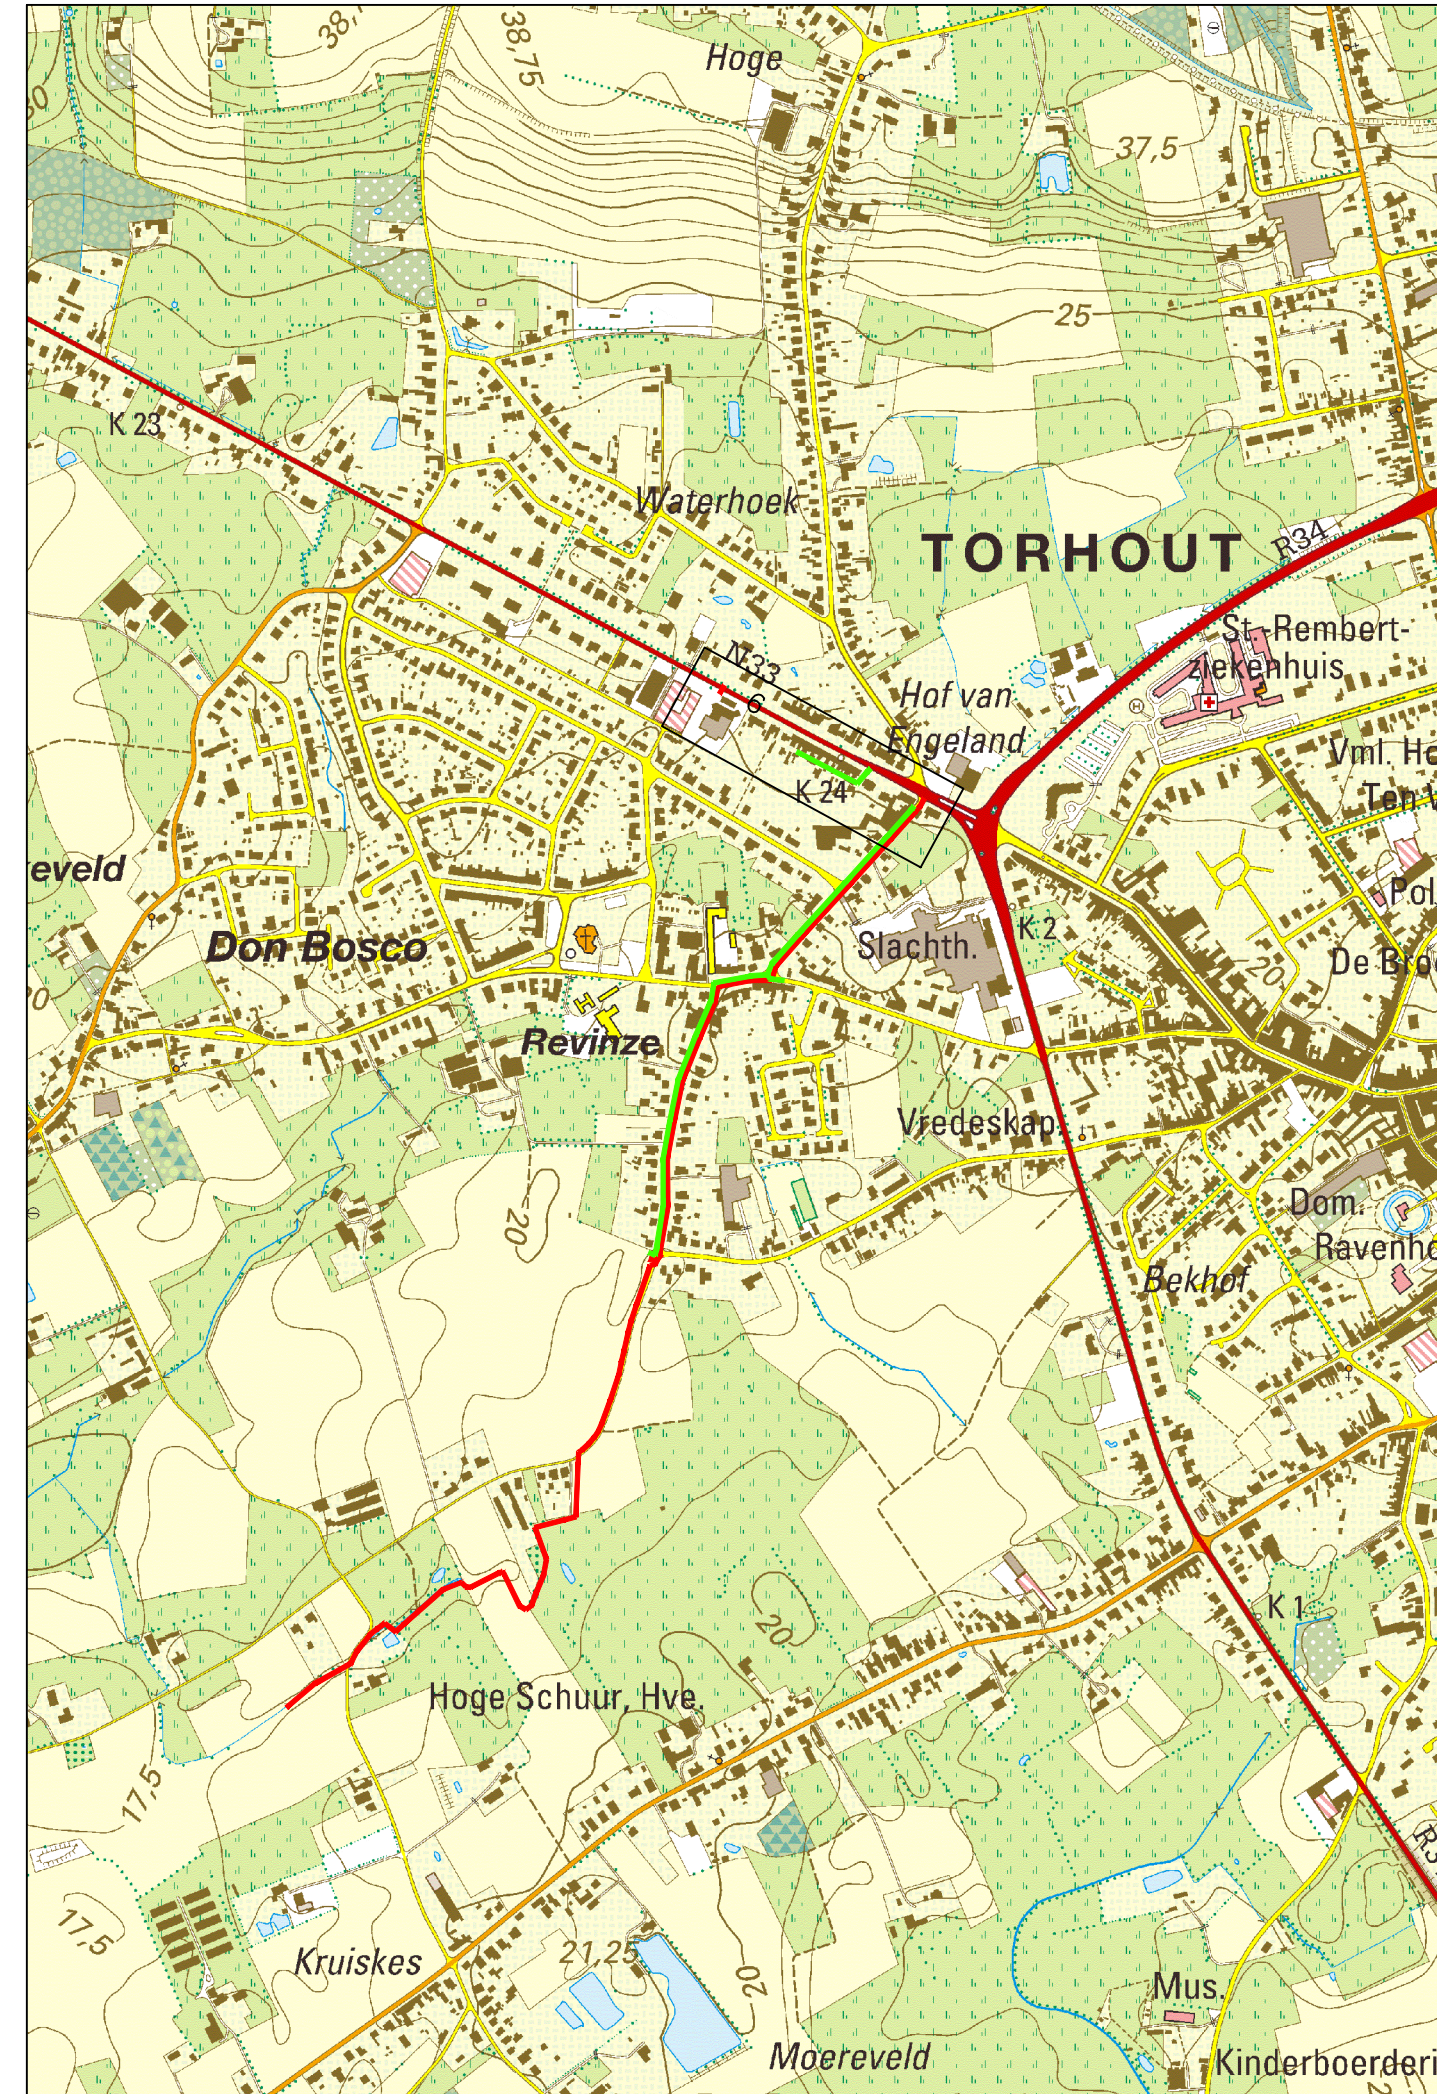
228




DWA ø250  
bok 19.12

RWA ø300  
bok 19.15

BEST. HOOGTE	2080	2077	2066	2060	2059	2060
TUSSENAFSTAND		1.15	4.30	1.02	1.48	1.67
ONTWORPEN HOOGTE						

 <p>Dijkstraat 8 2630 Aartselaar tel. : 03/ 450 45 11 fax : 03/ 458 30 20</p>	<h1>DWARSPROFIEL</h1>	<h1>15</h1>
	<p>23.089 Torhout: Afkoppelen Zomerstraat en Landstraat</p>	<p>Schaal 1/100</p>

[illegible]

 <b>Aquafin</b> Dijkstraat 8 2630 Aartselaar Tel. : 03/ 450 45 11 Fax : 03/ 458 30 20	Provincie :                   West– Vlaanderen Stad :                           Torhout		
	Projectnummer : 23.089 Projectnaam :   Torhout: Afkoppelen Zomerstraat en Landstraat		
Nummer : <b>23.089–6</b> –doorsnede– dwarsprofiel–nieuw	Titel : DWARSPROFIELEN  Profiel 16		
Infrac  Noordlaan 9 8820 Torhout T +32 (0)78 35 30 20 www.infrac.be	Studie  Snoeck & Partners nv Engelse Wandeling 70 8510 Kortrijk-Marke T +32 (0)56 21 04 39 F +32 (0)56 22 82 63 info@snoeckpartners.be	Aannemer   Aartrijkestraat 11/B 8820 Torhout T +32 (0)50 22 11 22 www.torhout.be	Schaal : 1/100  Opp. 0.25 m <sup>2</sup>  2027.7