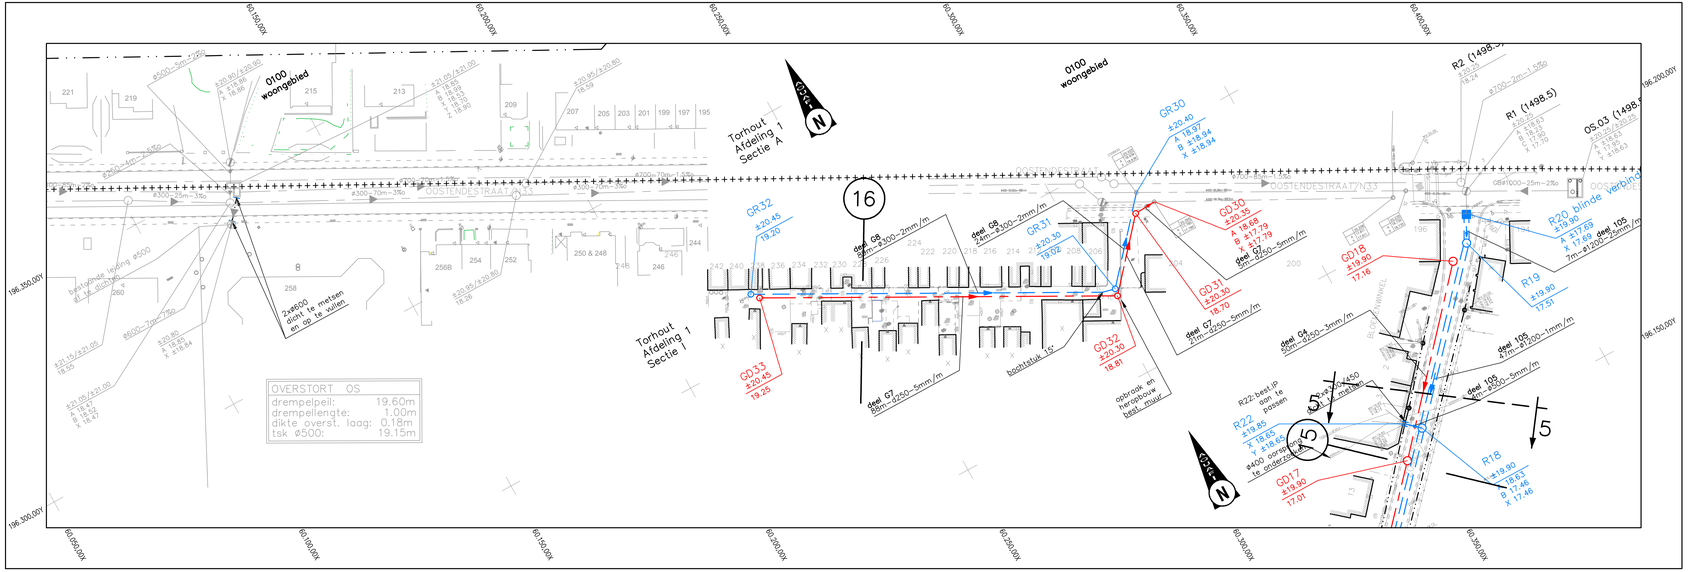
0100
woongebied
Torhout
Afdeling 1
Sectie A
Torhout
Afdeling 1
Sectie I
OOSTENDESTRAAT/N33
OOSTENDESTRAAT/N33
16
5
5
GR30
±20.40
A ±18.97
B ±18.94
X ±18.94
GR32
±20.45
18.20
GR31
±20.30
18.02
GD30
±20.35
A ±18.68
B ±17.79
X ±17.79
GD31
±20.30
18.70
GD32
±20.30
18.81
GD33
±20.45
19.25
GD18
±19.90
17.16
GD17
±19.90
17.51
R20 blinde verbinding
R19
±19.90
17.51
R18
±19.90
B ±18.63
X ±17.46
R22
±19.85
A ±18.65
X ±18.65
R22: best IP om te passen
R1 (1498.5)
R2 (1498.5)
OS.03 (1498.5)
deel G9
24m-Ø300-2mm/m
deel G8
24m-Ø300-2mm/m
deel G7
21m-Ø250-5mm/m
deel G7
21m-Ø250-5mm/m
deel G7
21m-Ø250-5mm/m
deel G4
50m-Ø250-3mm/m
deel 105
8m-Ø300-1mm/m
deel 105
7m-Ø300-9mm/m
deel 105
7m-Ø300-9mm/m
bostuitstuk 15°
aftakstuk 45°
aftakstuk 45°
aftakstuk 45