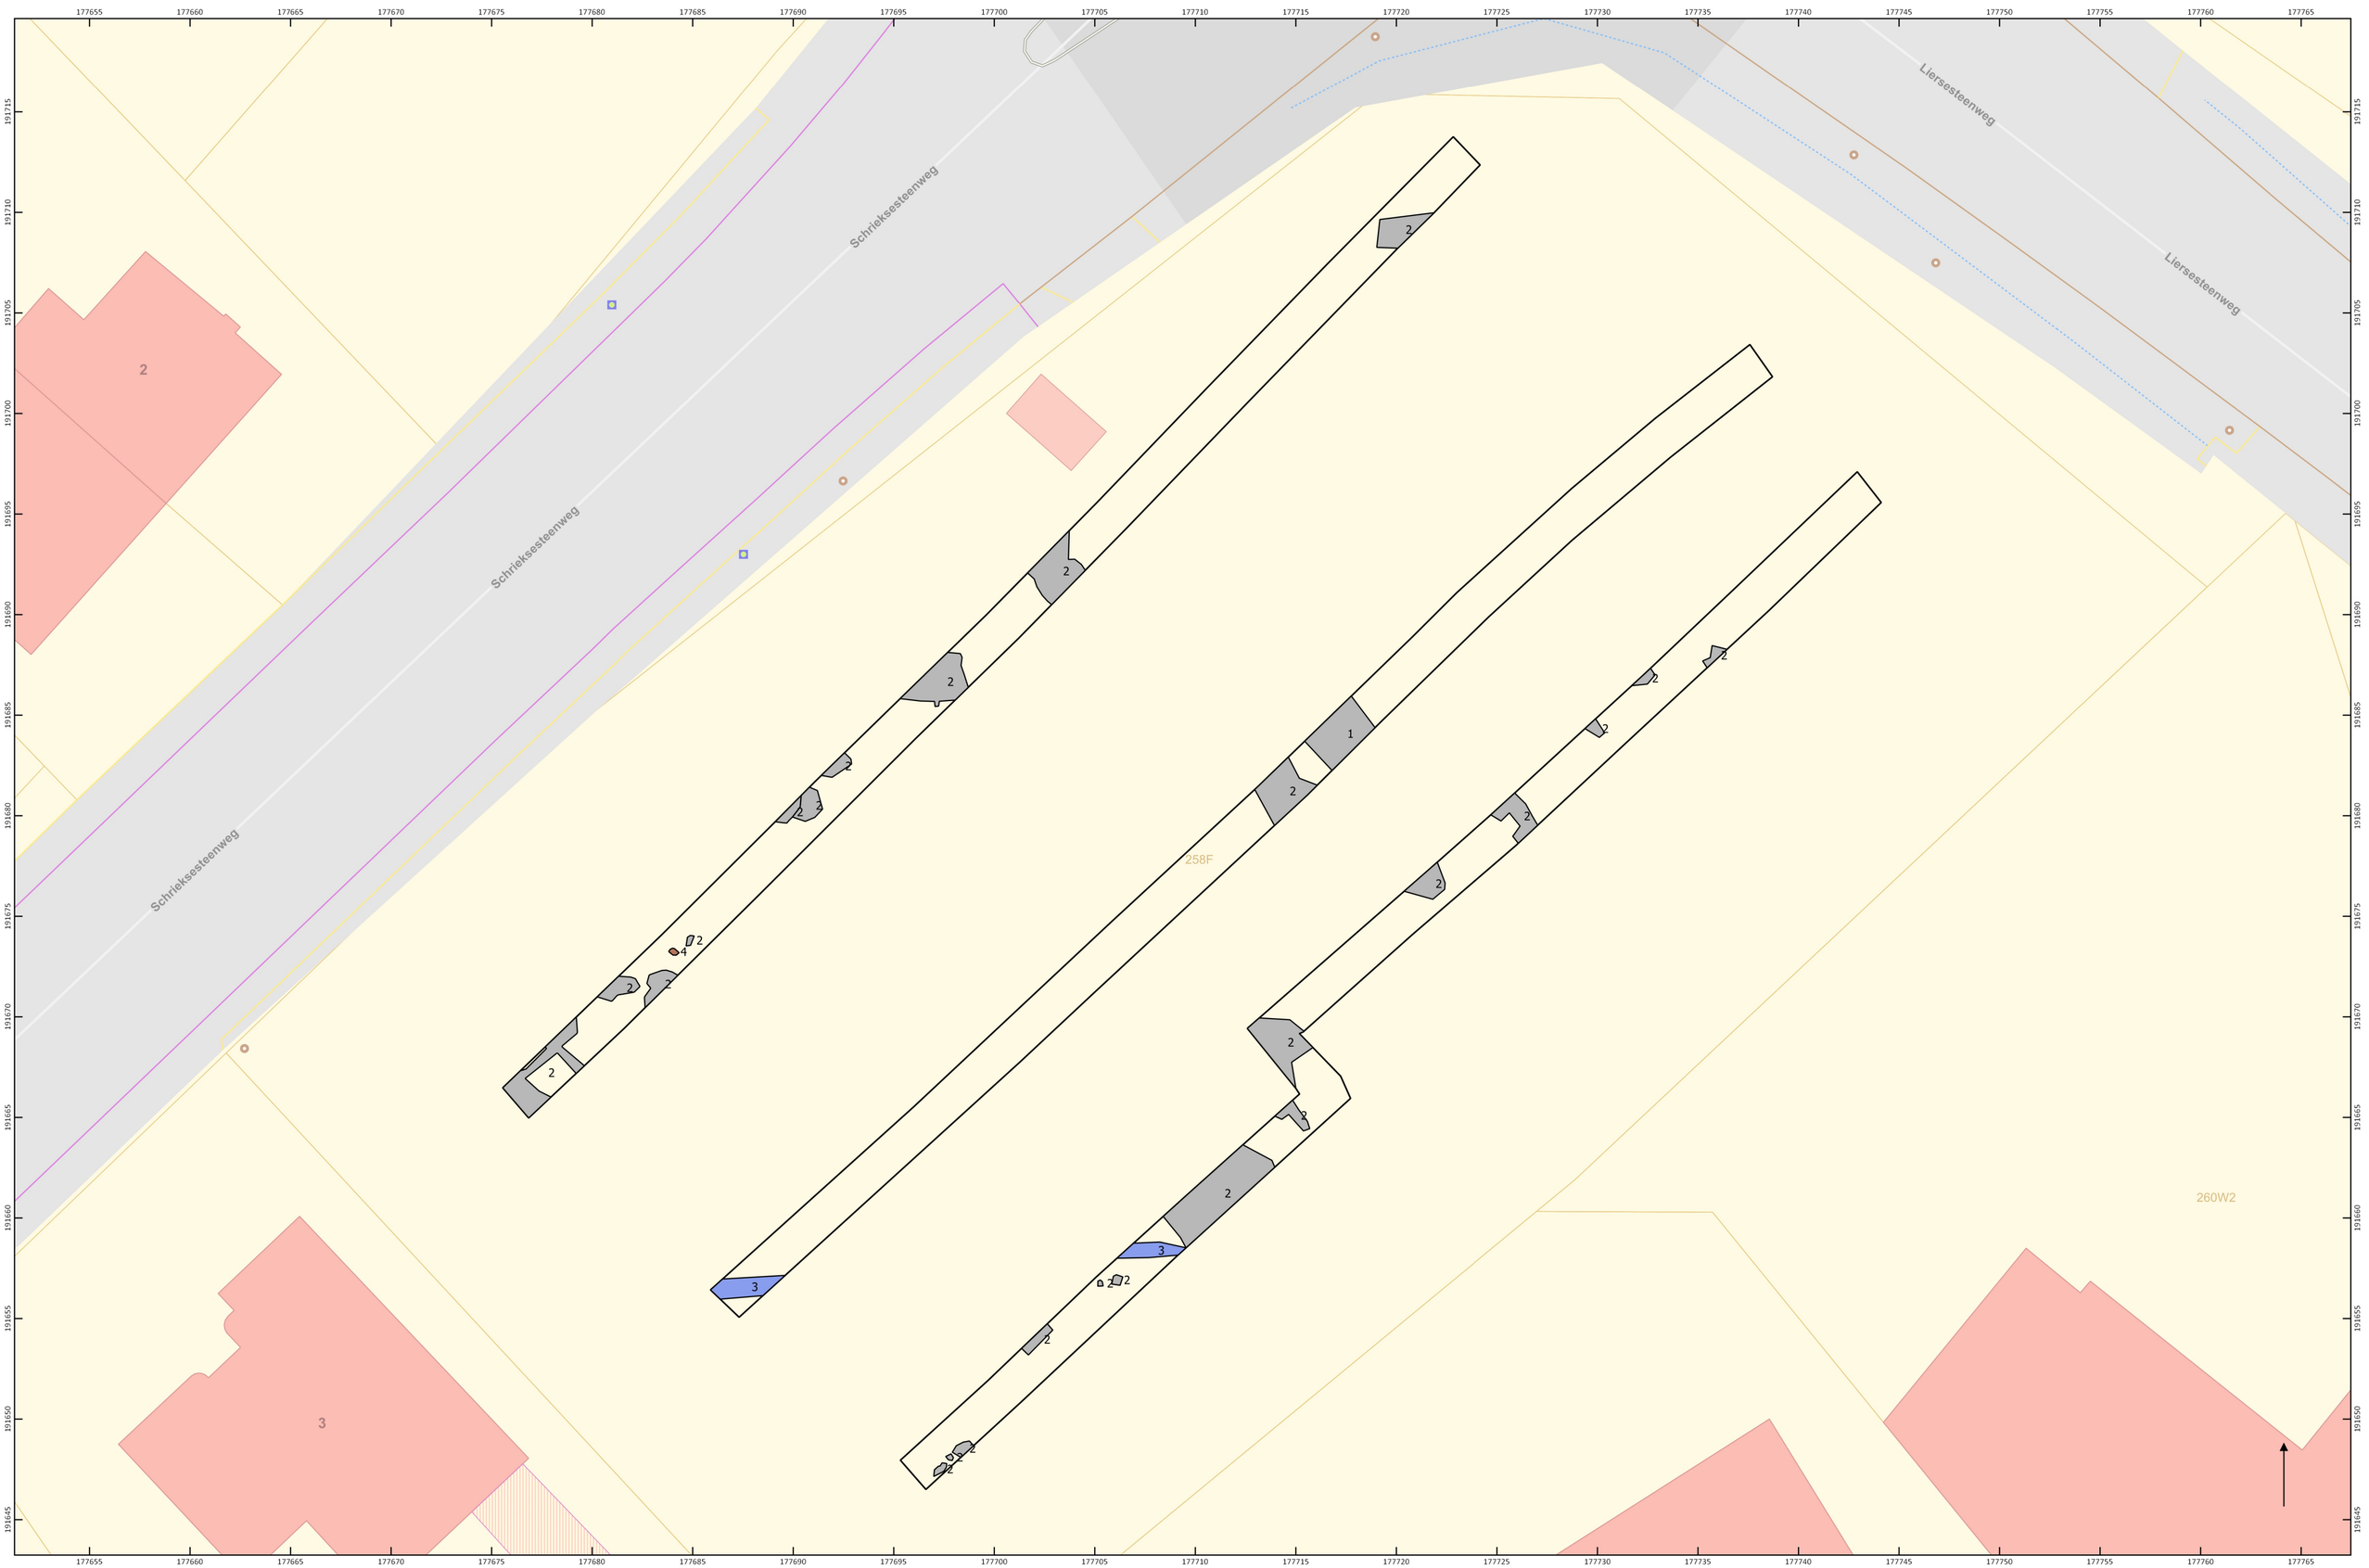

Schrieksesteenweg
Schrieksesteenweg
Schrieksesteenweg
Liersesteenweg
Liersesteenweg
258F
260W2
2
3
1
4
proefsleuf
greppel
recente verstoring
paalkuil
0 2.5 5 7.5 10 m
1:200