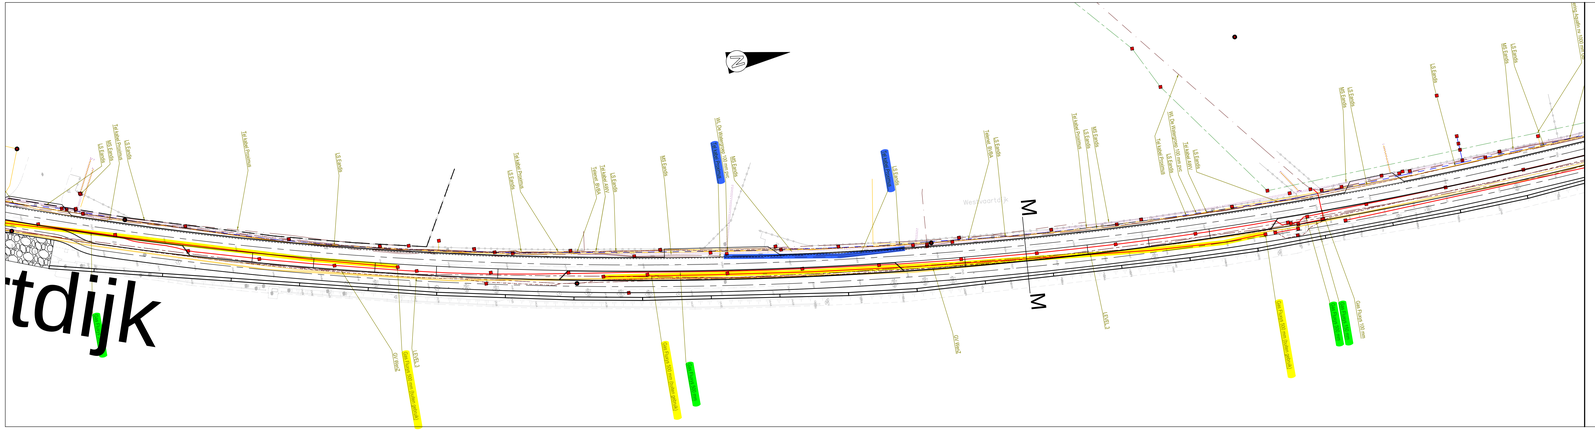

LIGGINGSPLAN

Schaal : 1/20.000

DE WERKVENNOOTSCHAP

VLAAMSE OVERHEID
De Werkvennootschap
Boulevard Simon Bolivar 30
B-1000 Brussel

Projectnummer	Dossiernummer	Bestelknummer

plotbestand 08.pdf
Cad-bestand BOK 20180201-ontwerp-mufv+new v2.dgn

Documentnaam MUVERO:	Fase	Discipline	Deeltraak	Doc. Type	Nummer	Onderwerp	Versie	Status
	SF	QW	N260	TEK	018	grondplan wegenis 8	1.1	IBE

Nagezien door de deelprojectleider

Marc Van Moorsel

Gezien en goedgekeurd door de techn. projectleider

Jelle Vercauteren

Nummer van het plan

1M3D8F	P	xxxxx	01
entitetscode	prefix	volgnummer	fase index

Datum opmaak: 16/06/2017

Aangebrachte wijzigingen

Ind.	Aard	Datum

N260
VILVOORDE - GRIMBERGEN

KANAALROUTE NOORD

GRONDPLAN WEGENIS
DEEL 8
ONTWERP

Afmetingen plan	Schaal	Kilometerpunten
	1/500	0.000 van 0.000 tot 0.000

DRAFT
Plotted on : 2018-02-12 - 3:54:27
by bergin\bergin\van