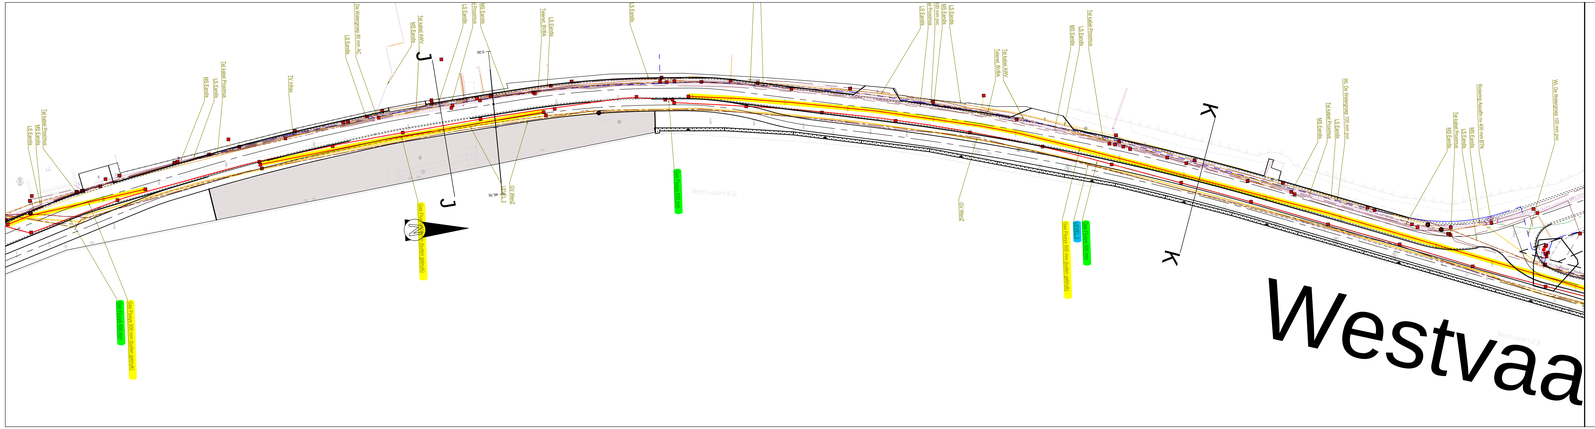

LIGGINGSPLAN

Schaal : 1/20.000

DE WERKVENNOOTSCHAP

VLAAMSE OVERHEID
De Werkvennootschap
Boulevard Simon Bolivar 30
B-1000 Brussel

Projectnummer	Dossiernummer	Bestelknummer

plotbestand 0L.pdf
Cad-bestand BOK 20180201-ontwerp-snyfs+new v2.dgn

Documentnaam MoVeRO:	Fase	Discipline	Deeltaak	Doc. Type	Nummer	Onderwerp	Variant	Status
	SF	QW	N260	TEK	016	grondplan wegenis 6	1.1	IBE

Nagezien door de deelprojectleider

Marc Van Moorsel

Gezien en goedgekeurd door de techn. projectleider

Jelle Vercauteren

Nummer van het plan

1M3D8F	P	XXXXX	01
eristelcode	prefix	volgnummer	fase index

Datum opmaak: 16/06/2017

Aangebrachte wijzigingen

Ind.	Aard	Datum

N260
VILVOORDE - GRIMBERGEN

KANAALROUTE NOORD

GRONDPLAN WEGENIS
DEEL 6
ONTWERP

Afmetingen plan	Schaal	Kilometerpunten
	1/500	0.000 van 0.000 tot 0.000

DRAFT
Plotted on : 2018-02-12 - 3:44:24
by : margin.vanhoan