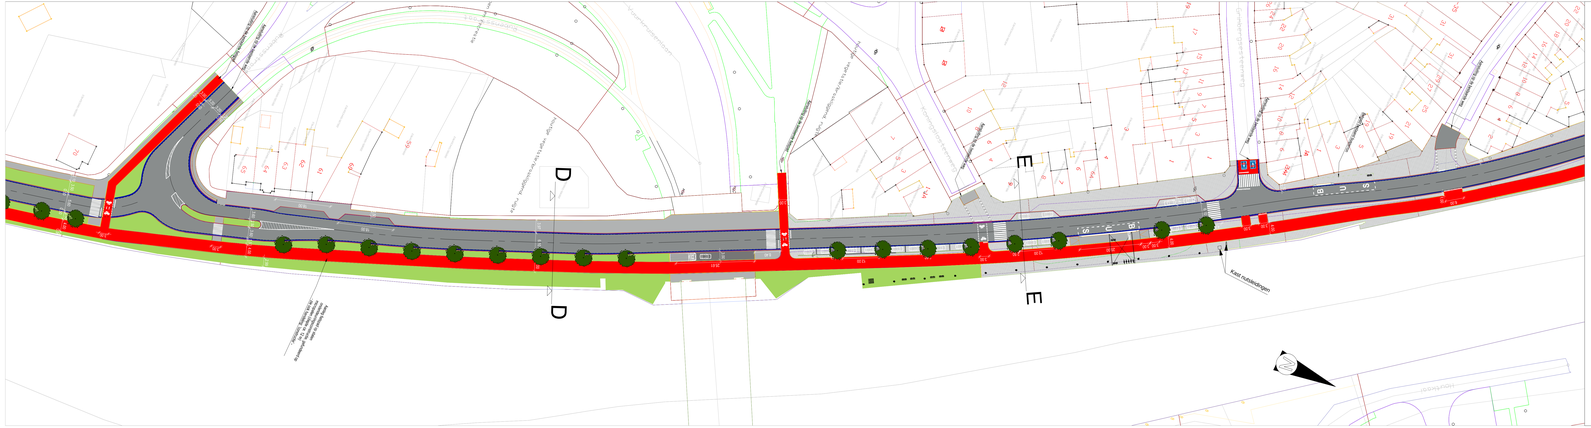

LIGGINGSPLAN

Schaal : 1/20.000

DE WERKVENNOOTSCHAP

VLAAMSE OVERHEID
De Werkvennootschap
Boulevard Simon Bolivar 30
Gebouw Kanaalplan A (9)
1000 Brussel

Projectnummer	Dossiernummer	Bestelknummer
GWN260		
plotbestand	SF-OW-N260-TEK-OW-V1-D-grd weg R-1-1-IRE.pdf	
Cad-bestand	SF-OW-N260-TEK-D11-1.zip	

Documentnaam MoVeRO:	Fase:	Discipline	Deeltraak:	Doc. Type:	Nummer:	Onderwerp:	Versie:	Status:
	SF	QW	N260	TEK	014	grondplan wegenis 4	1.1	IRE

Nagezien door de deelprojectleider

Ellen Maes

Gezien en goedgekeurd door de techn. projectleider

Jelle Vercauteren

Nummer van het plan

1M3D8F	P	XXXXX	01
entiteitscode	prefix	volgnummer	fase index

Datum opmaak: 06/04/2018

Aangebrachte wijzigingen

Ind.	Aard	Datum

N260
VILVOORDE - GRIMBERGEN

KANAALROUTE NOORD

GRONDPLAN WEGENIS
DEEL 4
ONTWERP

Afmetingen plan	Schaal	Kilometerpunten
	1/500	0.000 van 0.000 tot 0.000

DRAFT
Plotted on: 1/Jan/2018 - 11:26:23