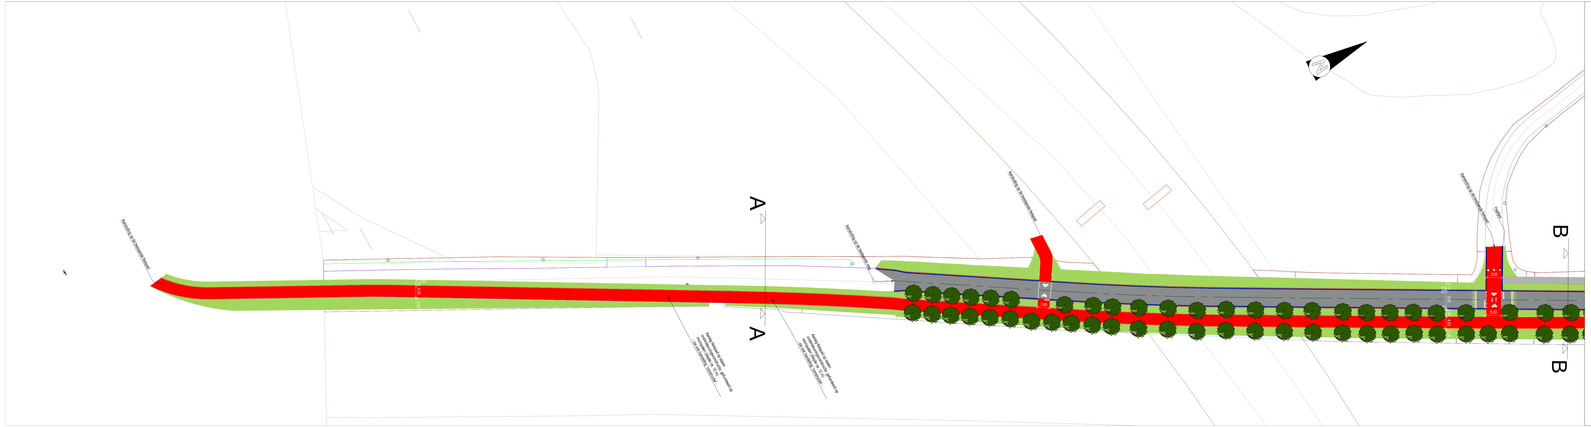

DE WERKVENNOOTSCHAP

VLAAMSE OVERHEID
De Werkvennootschap
Boulevard Simon Bolivar 30
Bolivia Tower
1210 Brussel

Projectnummer	Dossiernummer	Bestuknummer
GWN260		
plotbestand	SF-OW-N260-TEK-011-V1-grondplan wegenis 1-1:1-IRE.pdf	
Cad-bestand	SF-OW-N260-TEK-011-1.dwg	

Documentnaam: MoVeRO:	Fase:	Discipline	Deeltraak:	Doc. Type:	Nummer:	Ordeneenheid:	Versie:	Status:
	SF	QW	N260	TEK	011	grondplan wegenis 1	1:1	IRE

Nagezien door de deelprojectleider

Ellen Maes

Gezien en goedgekeurd door de techn. projectleider

Jelle Vercauteren

Nummer van het plan

1M3D8F	P	XXXXX	01
entiteitscode	prefix	volgnummer	fase index

Datum opmaak: 06/04/2018

Aangebrachte wijzigingen

Ind.	Aard	Datum

N260
VILVOORDE - GRIMBERGEN

KANAALROUTE NOORD

GRONDPLAN WEGENIS
DEEL 1
ONTWERP

Afmetingen plan	Schaal	Kilometerpunten
	1/500	0.000 van 0.000 tot 0.000

DRAFT
Plotted on: 11-03-2019 by bhoursmans
Plotted on: 11.03.49