


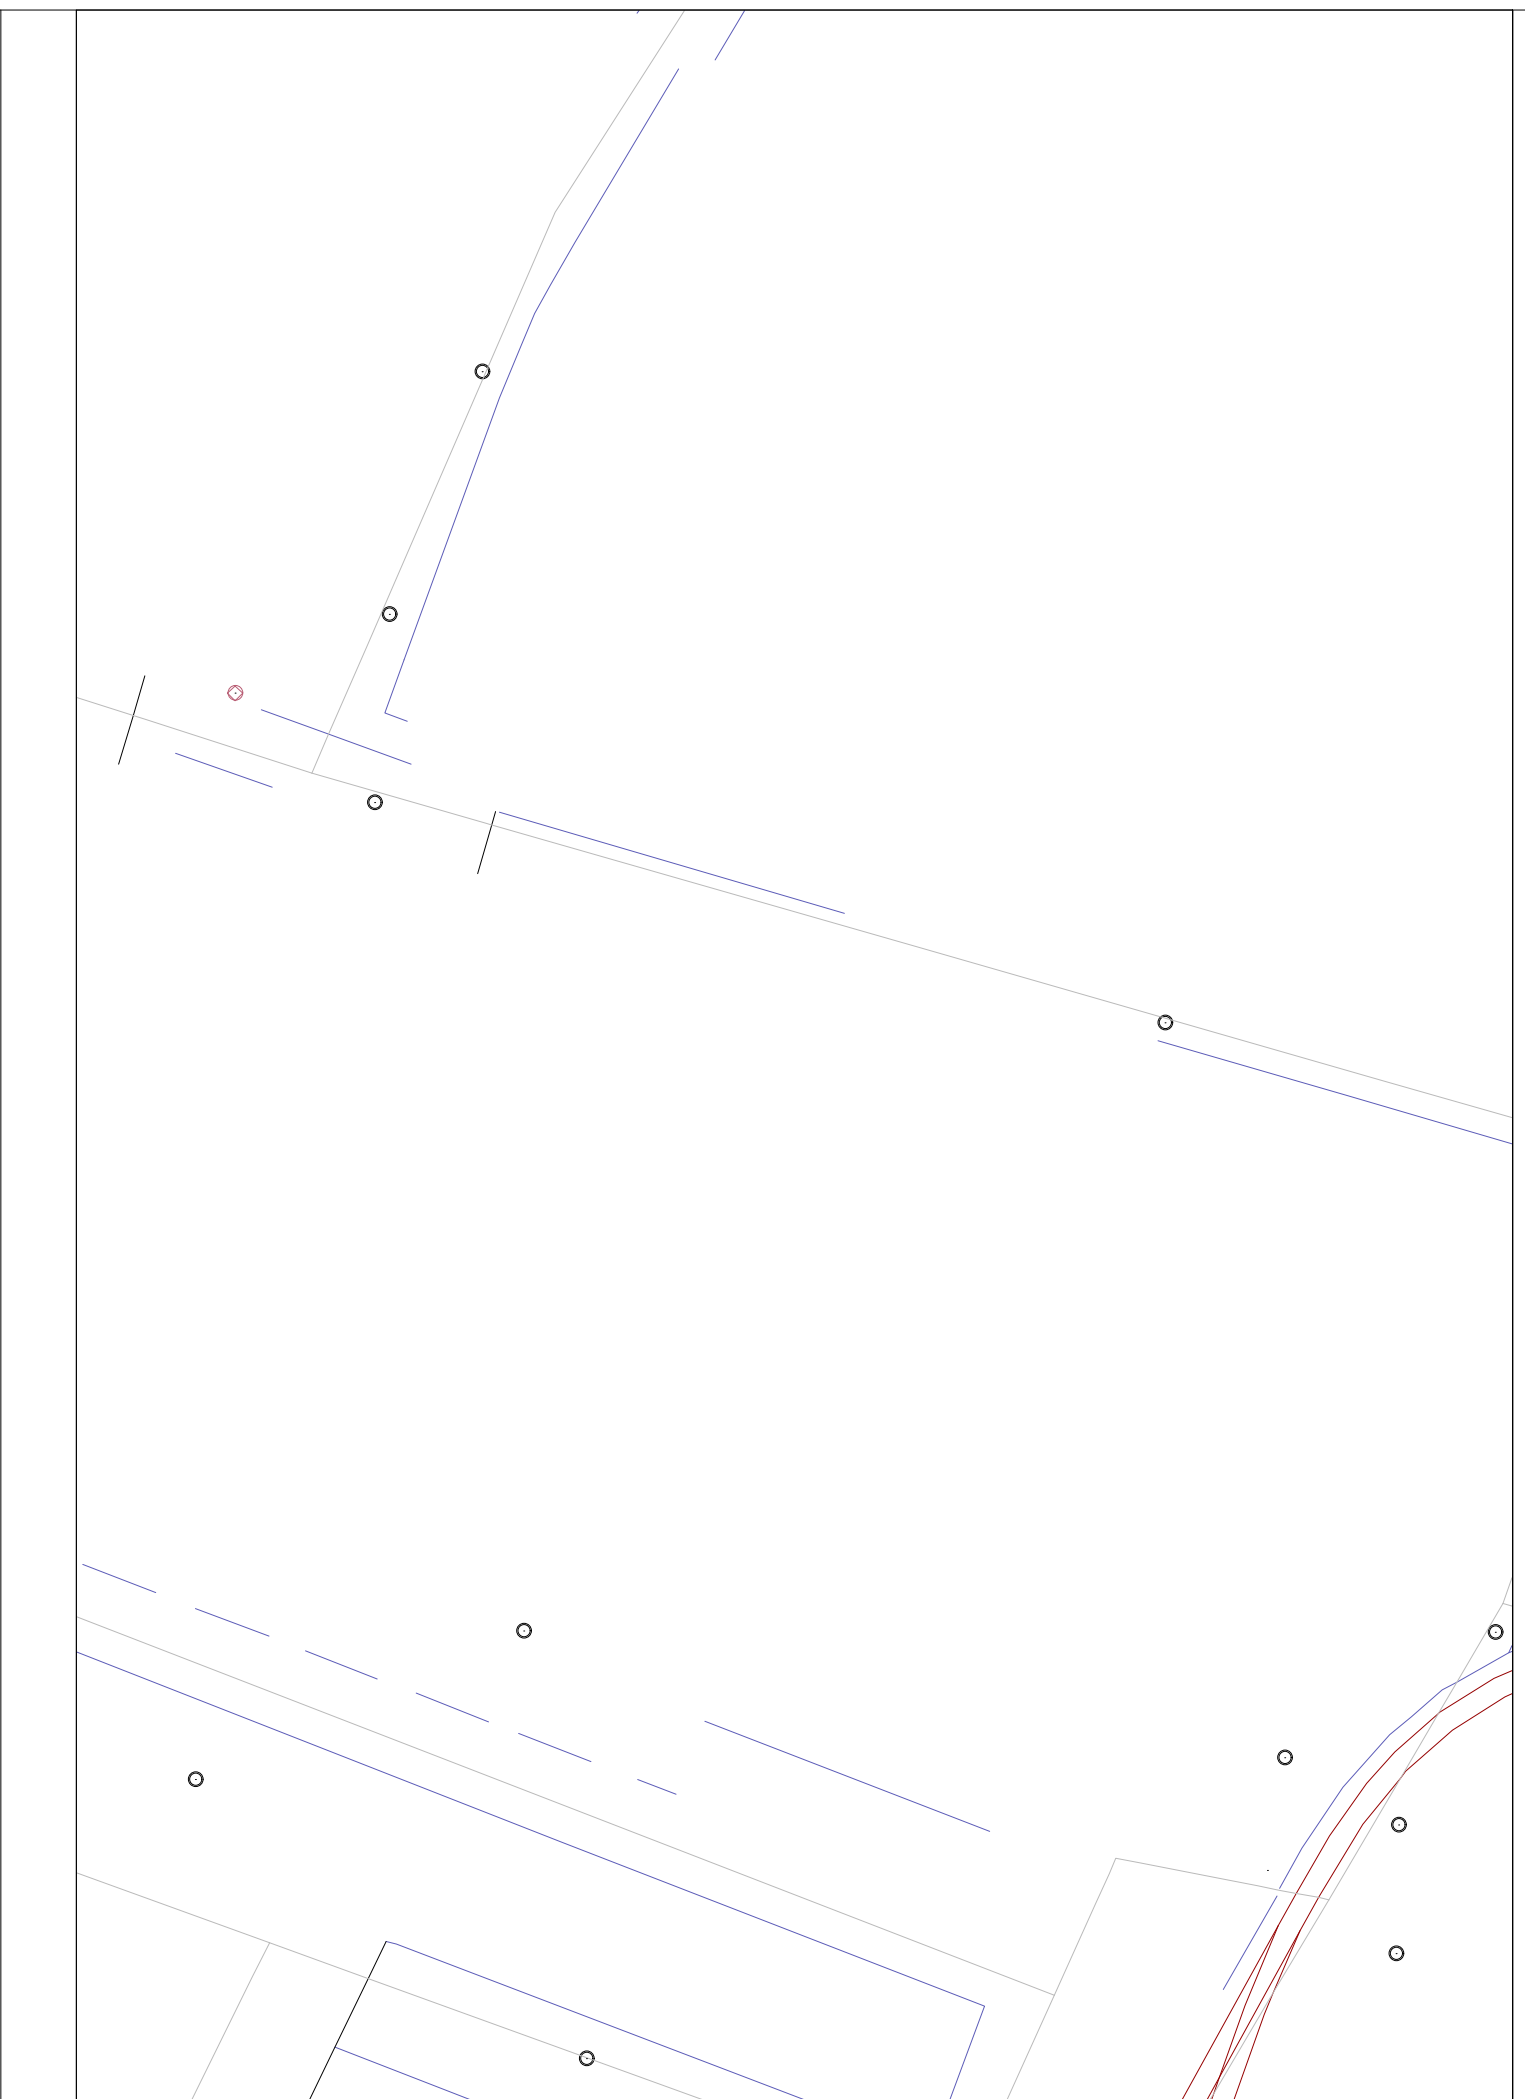



VLAAMSE OVERHEID
De Werkvennootschap
Botanic Tower
Sint-Lazaruslaan 4-10
1210 Brussel

Projectnummer	Dossiernummer	Besteknummer
QWN260		
plotbestand	SF-QW-N260-TEK-002-VO grpl weg 2-1.1-IBE.pdf	
Cad-bestand	SF-QW-N260-TEK-011.1.zip	

Documentnaam	Fase	Discipline	Deeltracé	Doc. Type	Nummer	Onderwerp	Versie	Status
MoVer0	SF	QW	N260	TEK	012	grondplan wegenis 2	1.1	IBE

Nagezien door de deelprojectleider

Ellen Maes

Gezien en goedgekeurd door de techn. projectleider,

Jelle Vercauteren

Nummer van het plan

1M3D8F P xxxxx 01

entiteitscode prefix volgnummer fase index

Datum opmaak: 06/04/2018

Aangebrachte wijzigingen		
Ind.	Aard	Datum

N260
VILVOORDE - GRIMBERGEN
KANAALROUTE NOORD
GRONDPLAN WEGENIS
DEEL 2
ONTWERP

Afmetingen plan	Schaal	Kilometerpunten
	1/500	0.000 van 0.000 tot 0.000

Plotted on: 06/04/2018 - 11:14:24

C:\Users\BESAD\Documents\SF-QW-N260-TEK-011.1.dwg - SF-QW-N260-TEK-002-VO grpl weg 2-1.1-IBE (0010406.1.114)