



Archeologienota: Het archeologisch vooronderzoek aan de Louis Marcelisstraat te Wezembeek-Oppem



**Laurane Dupont
Marjolein van der Waa**

**Tienen, 2018
Studiebureau Archeologie bvba**

Archeologienota: Het archeologisch vooronderzoek aan de Louis Marcelisstraat te Wezembeek-Oppem

**Laurane Dupont
Marjolein van der Waa**

**Tienen, 2018
Studiebureau Archeologie bvba**



Colofon

**Archeologienota: Het archeologisch vooronderzoek aan de Louis Marcelisstraat te Wezembeek-
Oppem**

Initiatiefnemer:	SA Gregony t.a.v. dhr. Michel Van Droogenbroeck
Projectleiding:	Maarten Smeets
Erkend archeoloog:	Marjolein van der Waa
Auteurs:	Laurane Dupont, Marjolein van der Waa
Foto's en tekeningen:	Studiebureau Archeologie bvba (tenzij anders vermeld)

Op alle teksten, foto's en tekeningen geldt een auteursrecht. Zonder voorafgaandelijke schriftelijke toestemming van Studiebureau Archeologie bvba mag niets uit deze uitgave worden vermenigvuldigd, bewerkt en/of openbaar gemaakt, hetzij door middel van webpublicatie, druk, fotokopie, microfilm of op welke andere wijze ook.

Studiebureau Archeologie bvba
Bietenweg 20
3300 Tienen
www.studiebureau-archeologie.be
info@studiebureau-archeologie.be
tel: 0474/58.77.85
fax: 016/77.05.41

©2018, Studiebureau Archeologie bvba

Inhoudstafel

Inhoudstafel	p. 1
Hoofdstuk 1 Bureauonderzoek	p. 2
1.1 Beschrijvend gedeelte	p. 2
1.1.1 Administratieve gegevens	p. 2
1.1.2 Archeologische voorkennis	p. 4
1.1.3 Onderzoeksopdracht	p. 6
Vraagstelling	p. 7
Randvoorwaarden	p. 7
Beschrijving geplande werken	p. 7
<i>Huidige situatie</i>	p. 7
<i>Geplande werken</i>	p. 7
1.1.4 Werkwijze en motivering bronselectie	p. 12
1.2 Assessmentrapport	p. 13
1.2.1 Landschappelijke ligging van het projectgebied	p. 13
1.2.2 Historische beschrijving van het projectgebied	p. 17
1.2.3 Archeologisch kader van het projectgebied	p. 22
1.2.3.1 <i>Gekende archeologische waarden</i>	p. 22
1.2.3.2 <i>Gebieden "geen archeologisch erfgoed"</i>	p. 23
1.2.3.3 <i>Beschermde archeologische sites</i>	p. 23
1.2.4 Archeologische verwachting (datering en interpretatie)	p. 25
1.3 Afweging vervolgonderzoek	p. 25
1.2.5 Synthese en beantwoording onderzoeksvragen	p. 27
Hoofdstuk 2 Proefsleuvenonderzoek	p. 29
2.1 Beschrijvend gedeelte	p. 29
2.1.1 Administratieve gegevens	p. 29
2.1.2 Vraagstelling en onderzoeksopdracht	p. 29
2.1.3 Afbakening van het te onderzoeken gebied	p. 31
2.1.4 Onderzoeksstrategie, -methode en -technieken	p. 31
2.1.5 Afwijkingen ten opzichte van de vooropgestelde onderzoeksstrategie- en methoden	p. 33
2.2 Assessment	p. 37
2.2.1 Resultaten van het proefsleuvenonderzoek	p. 37
2.2.1.1 Lithostratigrafische en bodemkundige opbouw	p. 37
2.2.1.2 Sporen- en vondstenbestand	p. 41
2.2.2 Interpretatie van het onderzochte gebied	p. 49
2.2.3 Synthese en beantwoording onderzoeksvragen	p. 50
Hoofdstuk 3 Programma van maatregelen	p. 52
2.1 Administratieve gegevens	p. 52
2.2 Gemotiveerd advies	p. 54
2.3 Programma van maatregelen	p. 54
Bibliografie	p. 55
Bijlagen	p. 58
Bijlage 1: Figurenlijst	
Bijlage 2: Fotoinventaris	
Bijlage 3: Sporeninventaris	
Bijlage 4: Vondsteninventaris	
Bijlage 5: Profielinventaris	
Bijlage 6: Verkavelingsplannen	
Bijlage 7: Allesporenplan A0-formaat	

Hoofdstuk 1 Bureauonderzoek

1.1 Beschrijvend gedeelte

1.1.1 Administratieve gegevens

Projectcode:	2018D37 (bureauonderzoek)
Aanleiding:	De opgemaakte archeologienota kadert in een geplande verkavelingsvergunningsaanvraag. De nota werd opgemaakt voor een geplande verkavelingsvergunningsaanvraag in een projectgebied dat buiten de vastgestelde archeologische zones ligt en met een oppervlakte van 8104 m ² . Daarmee valt de vergunningsaanvraag binnen de aanvragen waarbij de totale oppervlakte van de kadastrale percelen 3000 m ² of meer bedraagt (Onroerendergoeddecreet van 12 juli 2013, het Onroerendergoedbesluit van 16 mei 2014 en de Code van Goede Praktijk).
Erkend archeoloog:	Marjolein van der Waa OE/ERK/Archeoloog/2017/00177, Studiebureau Archeologie bvba, OE/ERK/Archeoloog/2015/00002
Locatie:	Louis Marcelisstraat, Wezembeek-Oppem (fig. 1.1 en 1.3) Bounding box: punt 1: x= 158002, y= 171107 punt 2: x= 158146, y= 171219
Periode uitvoering:	26-02-2018 t/m 13-04-2018
Relevante termen¹:	Bureauonderzoek, (Zand)leemstreek, buitengebied
Bebouwde zones:	Geen

¹ Thesaurus: <https://inventaris.onroerendergoed.be/thesaurus>

Hoofdstuk 3 Programma van Maatregelen

3.1 Administratieve gegevens

Projectcode:	2018D27 (Bureauonderzoek) 2018D38 (Proefsleuvenonderzoek)
Aanleiding:	De opgemaakte archeologienota kadert in een geplande verkavelingsvergunningsaanvraag. De nota werd opgemaakt voor een geplande verkavelingsvergunningsaanvraag in een projectgebied dat buiten de vastgestelde archeologische zones ligt en met een oppervlakte van 8104 m ² . Daarmee valt de vergunningsaanvraag binnen de aanvragen waarbij de totale oppervlakte van de kadastrale percelen 3000 m ² of meer bedraagt (Onroerenderfgoeddecreet van 12 juli 2013, het Onroerenderfgoedbesluit van 16 mei 2014 en de Code van Goede Praktijk).
Erkend archeoloog: Assistent-archeoloog:	Marjolein van der Waa OE/ERK/Archeoloog/2017/00177, Studiebureau Archeologie bvba, OE/ERK/Archeoloog/2015/00002 Laurane Dupont
Locatie:	Louis Marcelisstraat, Wezembeek-Oppem (fig. 1.1 en 1.3) Bounding box: punt 1: x= 158002, y= 171107 punt 2: x= 158146, y= 171219
Periode uitvoering:	11-04-2018
Relevante termen³⁰:	Proefsleuvenonderzoek, (Zand)leemstreek, buitengebied
Bebouwde zones:	Geen.

³⁰ Thesaurus: <https://inventaris.onroerendergoed.be/thesaurus>

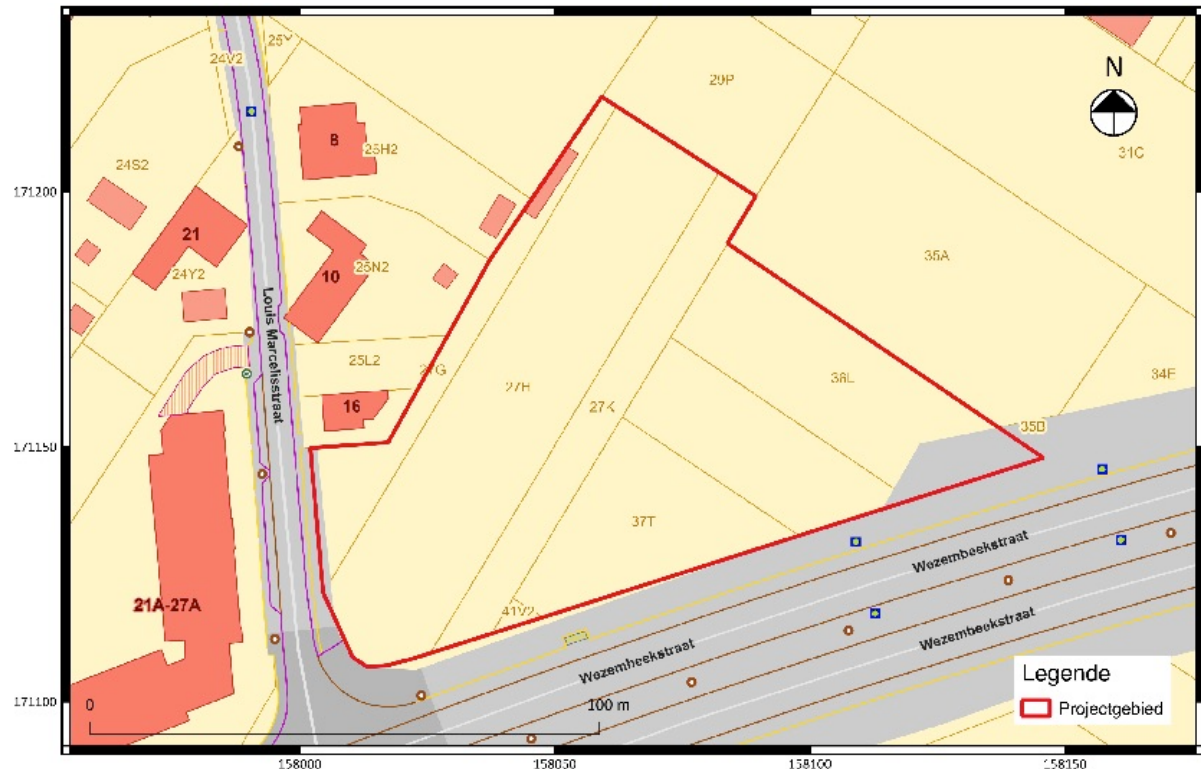


Fig. 2.1: Uittreksel van het kadafterplan met situering van het projectgebied (©CADGIS).



Fig. 2.2: Recente lufthfoto met daarop de huidige terreincondities aangeduid.

3.2 Gemotiveerd advies

Tijdens het proefsleuvenonderzoek werd vastgesteld dat de bodemopbouw ter hoogte van het projectgebied – naast lokaal verstoorde zones wegens ontginning - nog grotendeels intact is. Ondanks de intacte bodemopbouw op het terrein, werd een zeer gering aantal sporen en vondsten aangetroffen. Er konden ook geen structuren worden herkend in de aangetroffen (paal)kuilen. De restanten van een muurtje in het oosten van het terrein betreffen een eenzame vondst zonder verdere context noch enig diagnostisch vondsmateriaal. De geplande werken zullen bijgevolg ingrijpen op een (in kwantitatief en kwalitatief opzicht) beperkt bodemarchief dat geen toegevoegde waarde meer verschaft voor het vergroten van archeologische kenniswinst met betrekking tot de regio. Om die reden wordt geen programma van maatregelen opgesteld voor een archeologische opgraving.

3.3 Programma van maatregelen voor een opgraving

Niet van toepassing.

Bibliografie

ANTROP M., VAN EETVELDE V., JANSSENS J., MARTENS I. EN VAN DAMME S. 2002. *Overzicht traditionele landschappen*. Versie 6.1 (maart 2002). Gent: Universiteit Gent, Vakgroep Geografie.

VAN RANST E. EN SYS C. 2000. Eenduidige legende voor de digitale bodemkaart van Vlaanderen (schaal 1:20 000). Universiteit Gent: Laboratorium voor bodemkunde. (beschikbaar op www.fao.org/ag/agl/agll/wrb/doc/wrb2007_corr.pdf)

VERRIJCKT, J. EN SMEETS, M. 2016. "Het archeologisch vooronderzoek aan de Louis Marcellisstraat te Wezembeek-Oppem". *Archeo-rapport 359*. Kessel-Lo: Studiebureau Archeologie bvba.

Websites (geraadpleegd op 05-03-2018)

<https://cai.onroenderfgoed.be>

<https://loket.onroenderfgoed.be/archeologie/notas/archeologienotas/1204>

<https://geo.onroenderfgoed.be>

www.cartesius.be

www.dov.vlaanderen.be

www.geopunt.be

www.kbr.be

<https://www.google.be/maps>

Gemeente

Wezembeek-Oppeem

**Wezembeeklaan - Louis Marcelisstraat
1970 Wezembeek-Oppeem**

Afdeling **1** Sectie **B** Nummer(s) **27 G, 27 H, 27 K, 36 L, 36 M, 37 T en 41 V2**

Opp. kadasterplan **NVT** Opp. gemeten **NVT** Opp. akte **NVT**

PLAN 2: WEGENISONTWERP


plan	2
suit	1



D				
C				
B				
A				
Versie	Datum	Onderwerp	Getekend	Goedgek.

Gemeten door	IV	Getekend door	IV	Dossiernummer	
Schaal	1/250	Papierformaat	A1	20175245	
Coörd.syst.	Lambert 72	Hoogtesyst.	TAW	Datum	
				12 januari 2018	

Datum
12 januari 2018

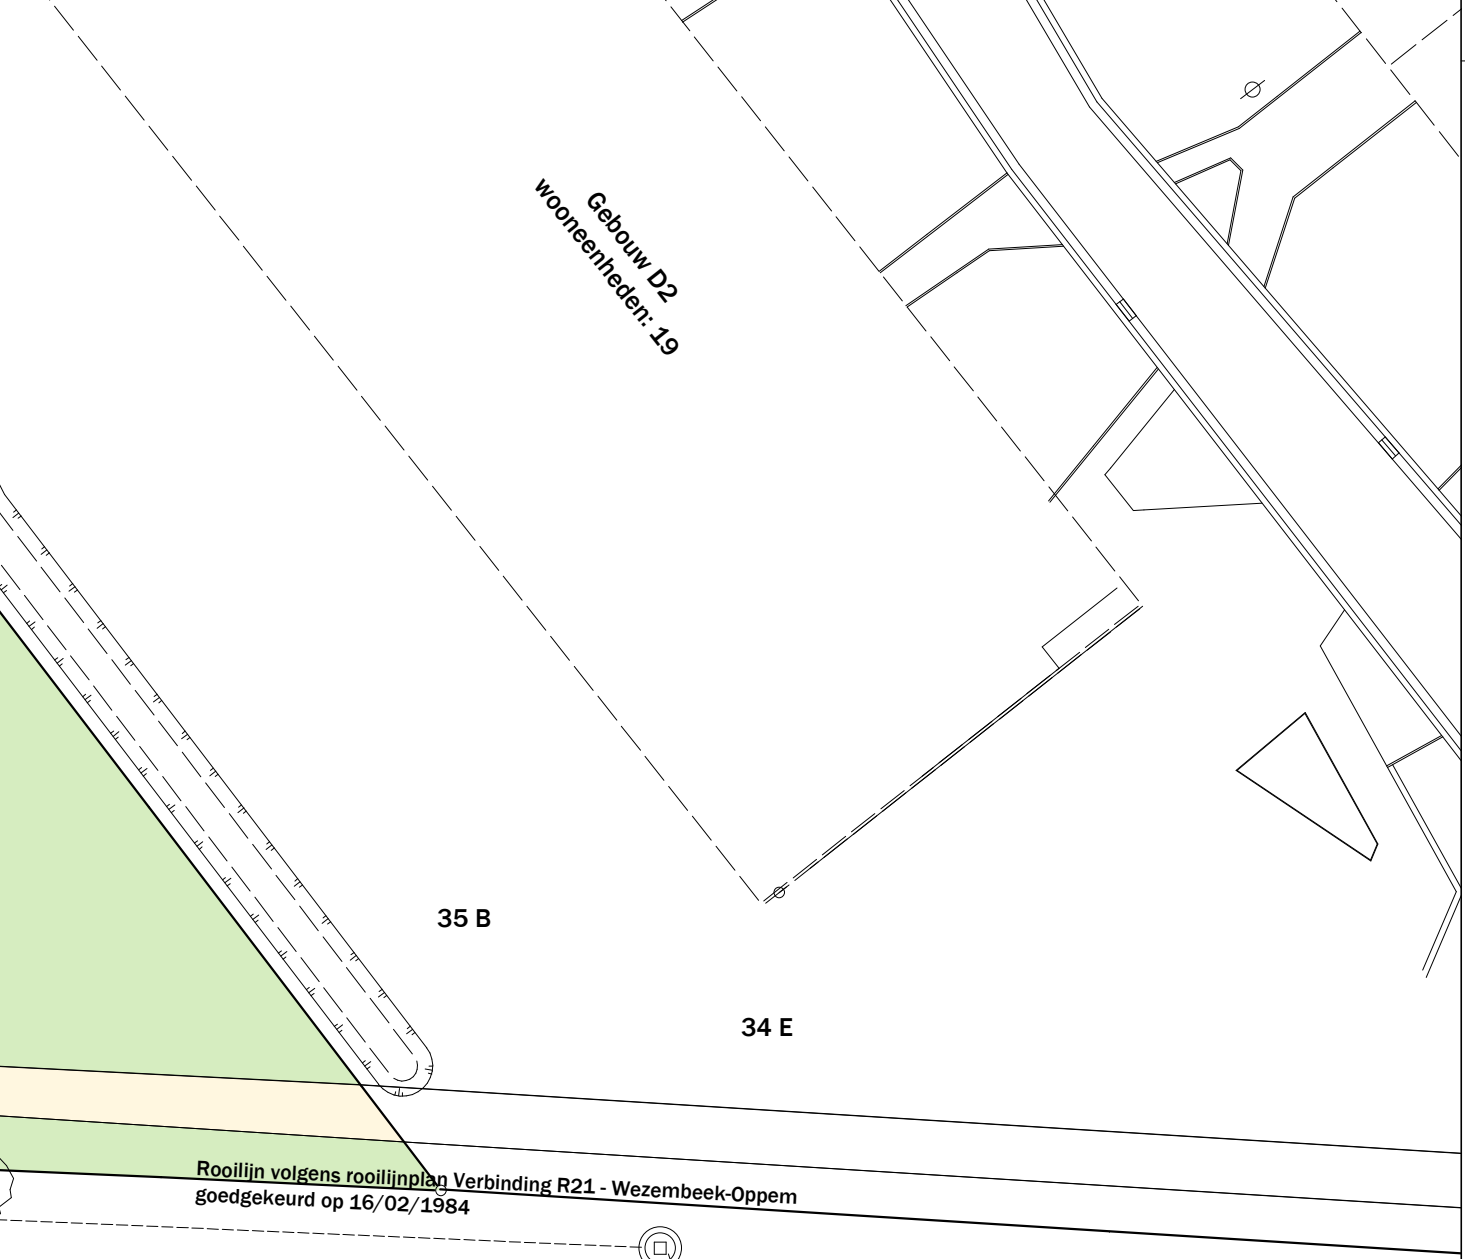


MV: 66.81 m.
A: 64.43 m
X: 64.43 m

	Straat in kleiklinkers 'Septima' XL Colosseum'
	Voetpad in kleiklinkers 'Septima' - lichte kleur
	Plein in gewassen beton - lichte kleur
	Inrit in kleiklinkers 'Septima' - donkere kleur
	Helling ondergrondse garages beton - anitslip
	Toegangspaden in gebrande graniet - grijze kleur wild
	Wandelpaden in dolomiet
	Parkeerplaatsen in gras met betonnen grasdallen
	Parkeerplaatsen mindervalide in groen grind met betonnen grasdallen
	Grindgazon
	Groen

 Nieuwe rooilijn

 Perceelsgrenzen

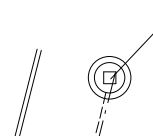

MV: 67,12
 AL: 66,15 m
 X: 66,15 m

