

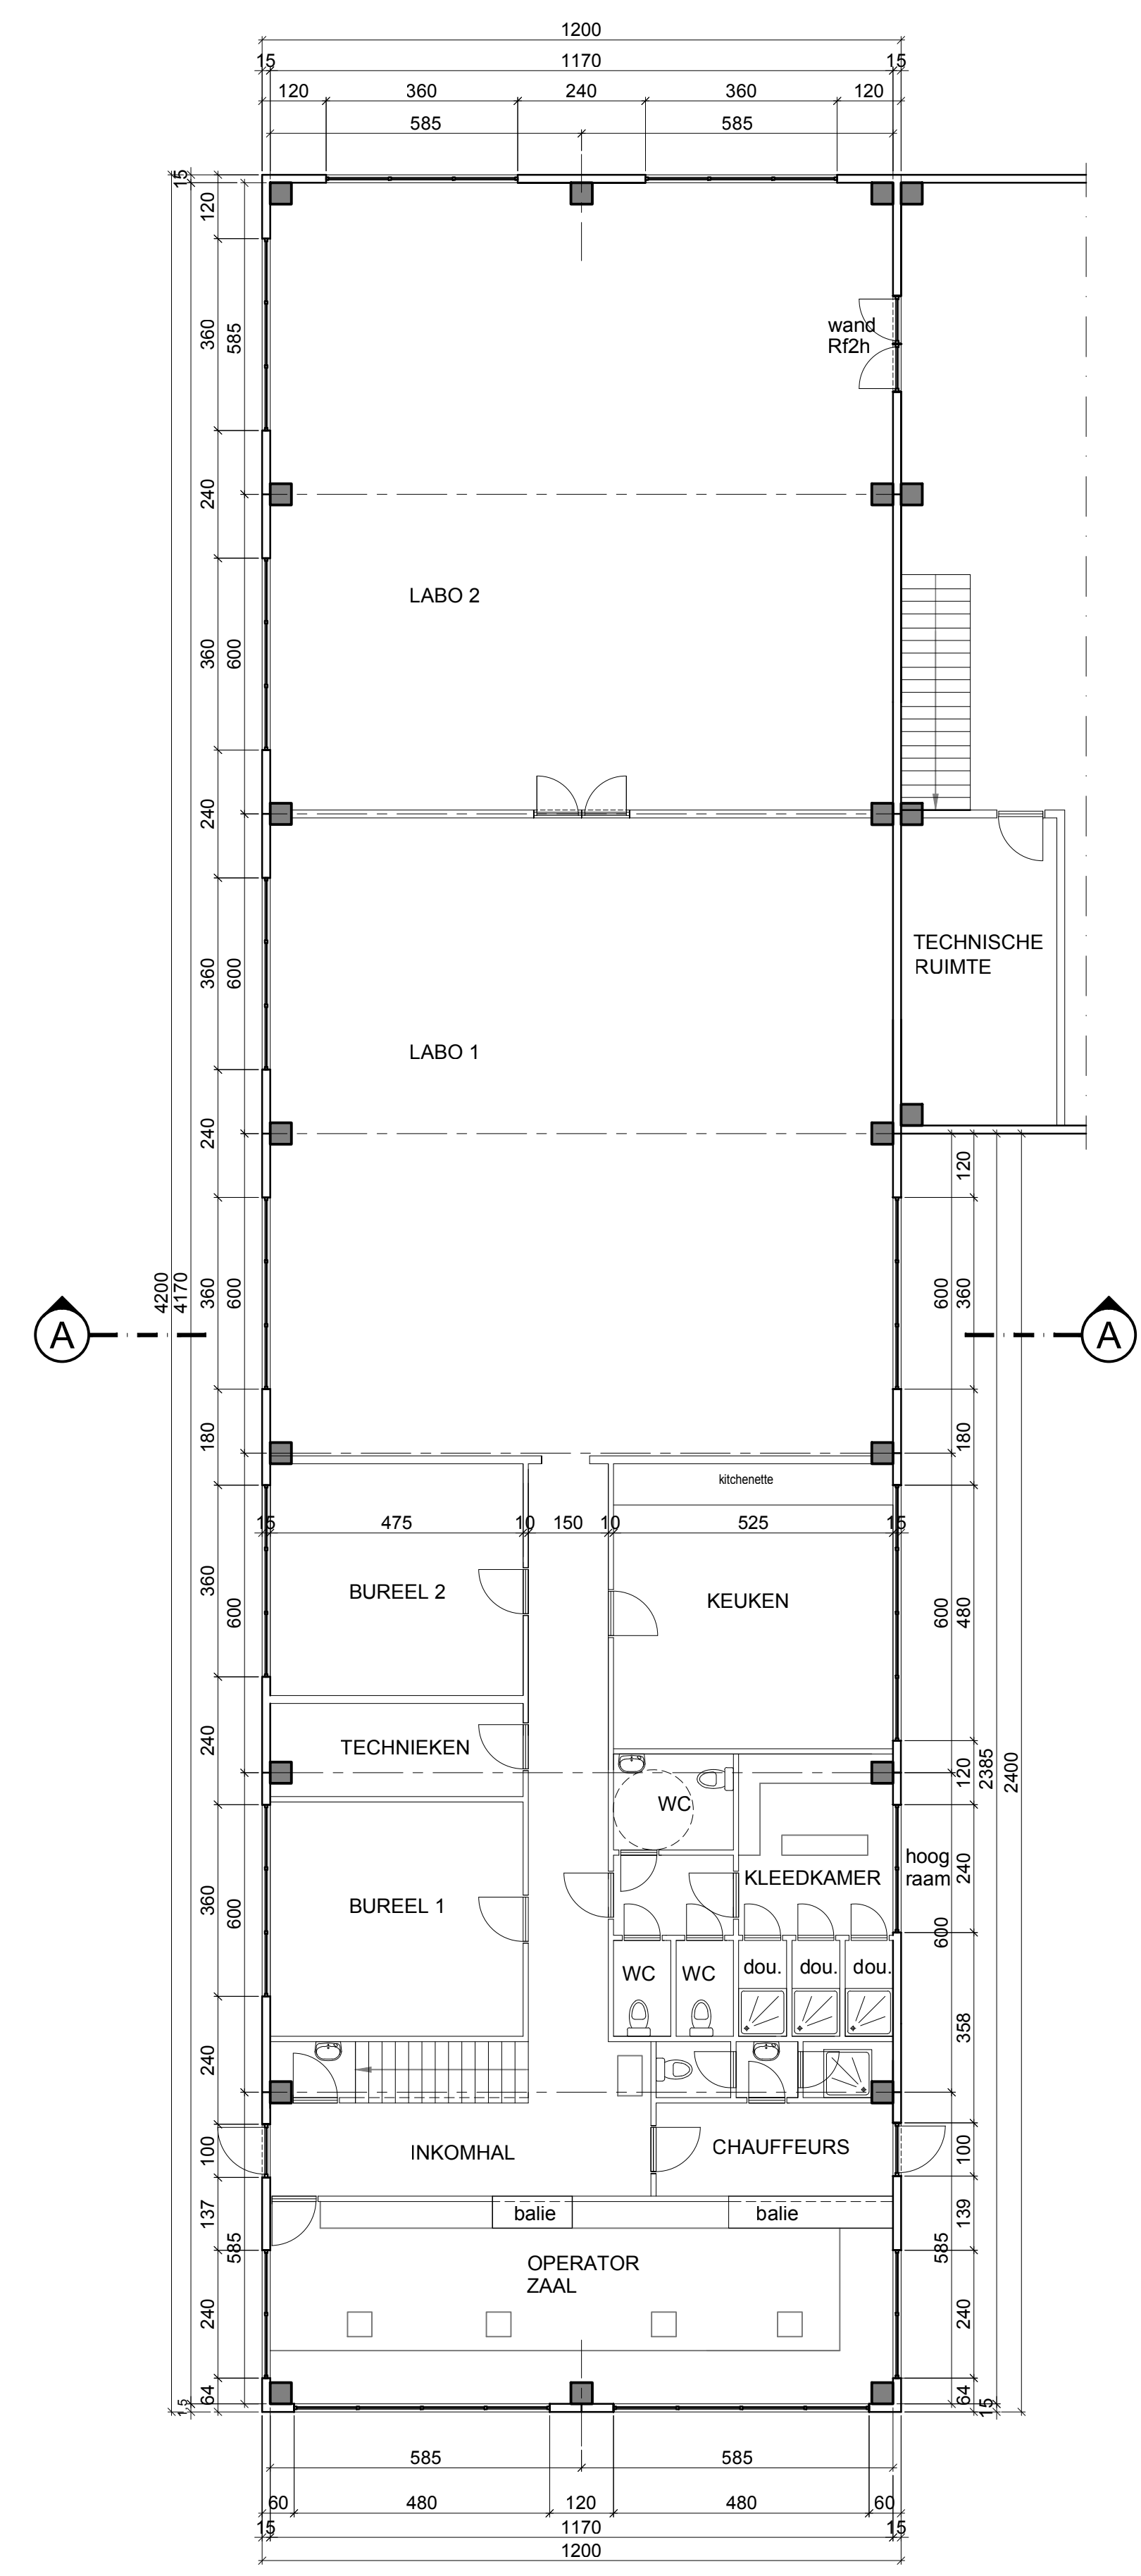



VERDIEPING +1

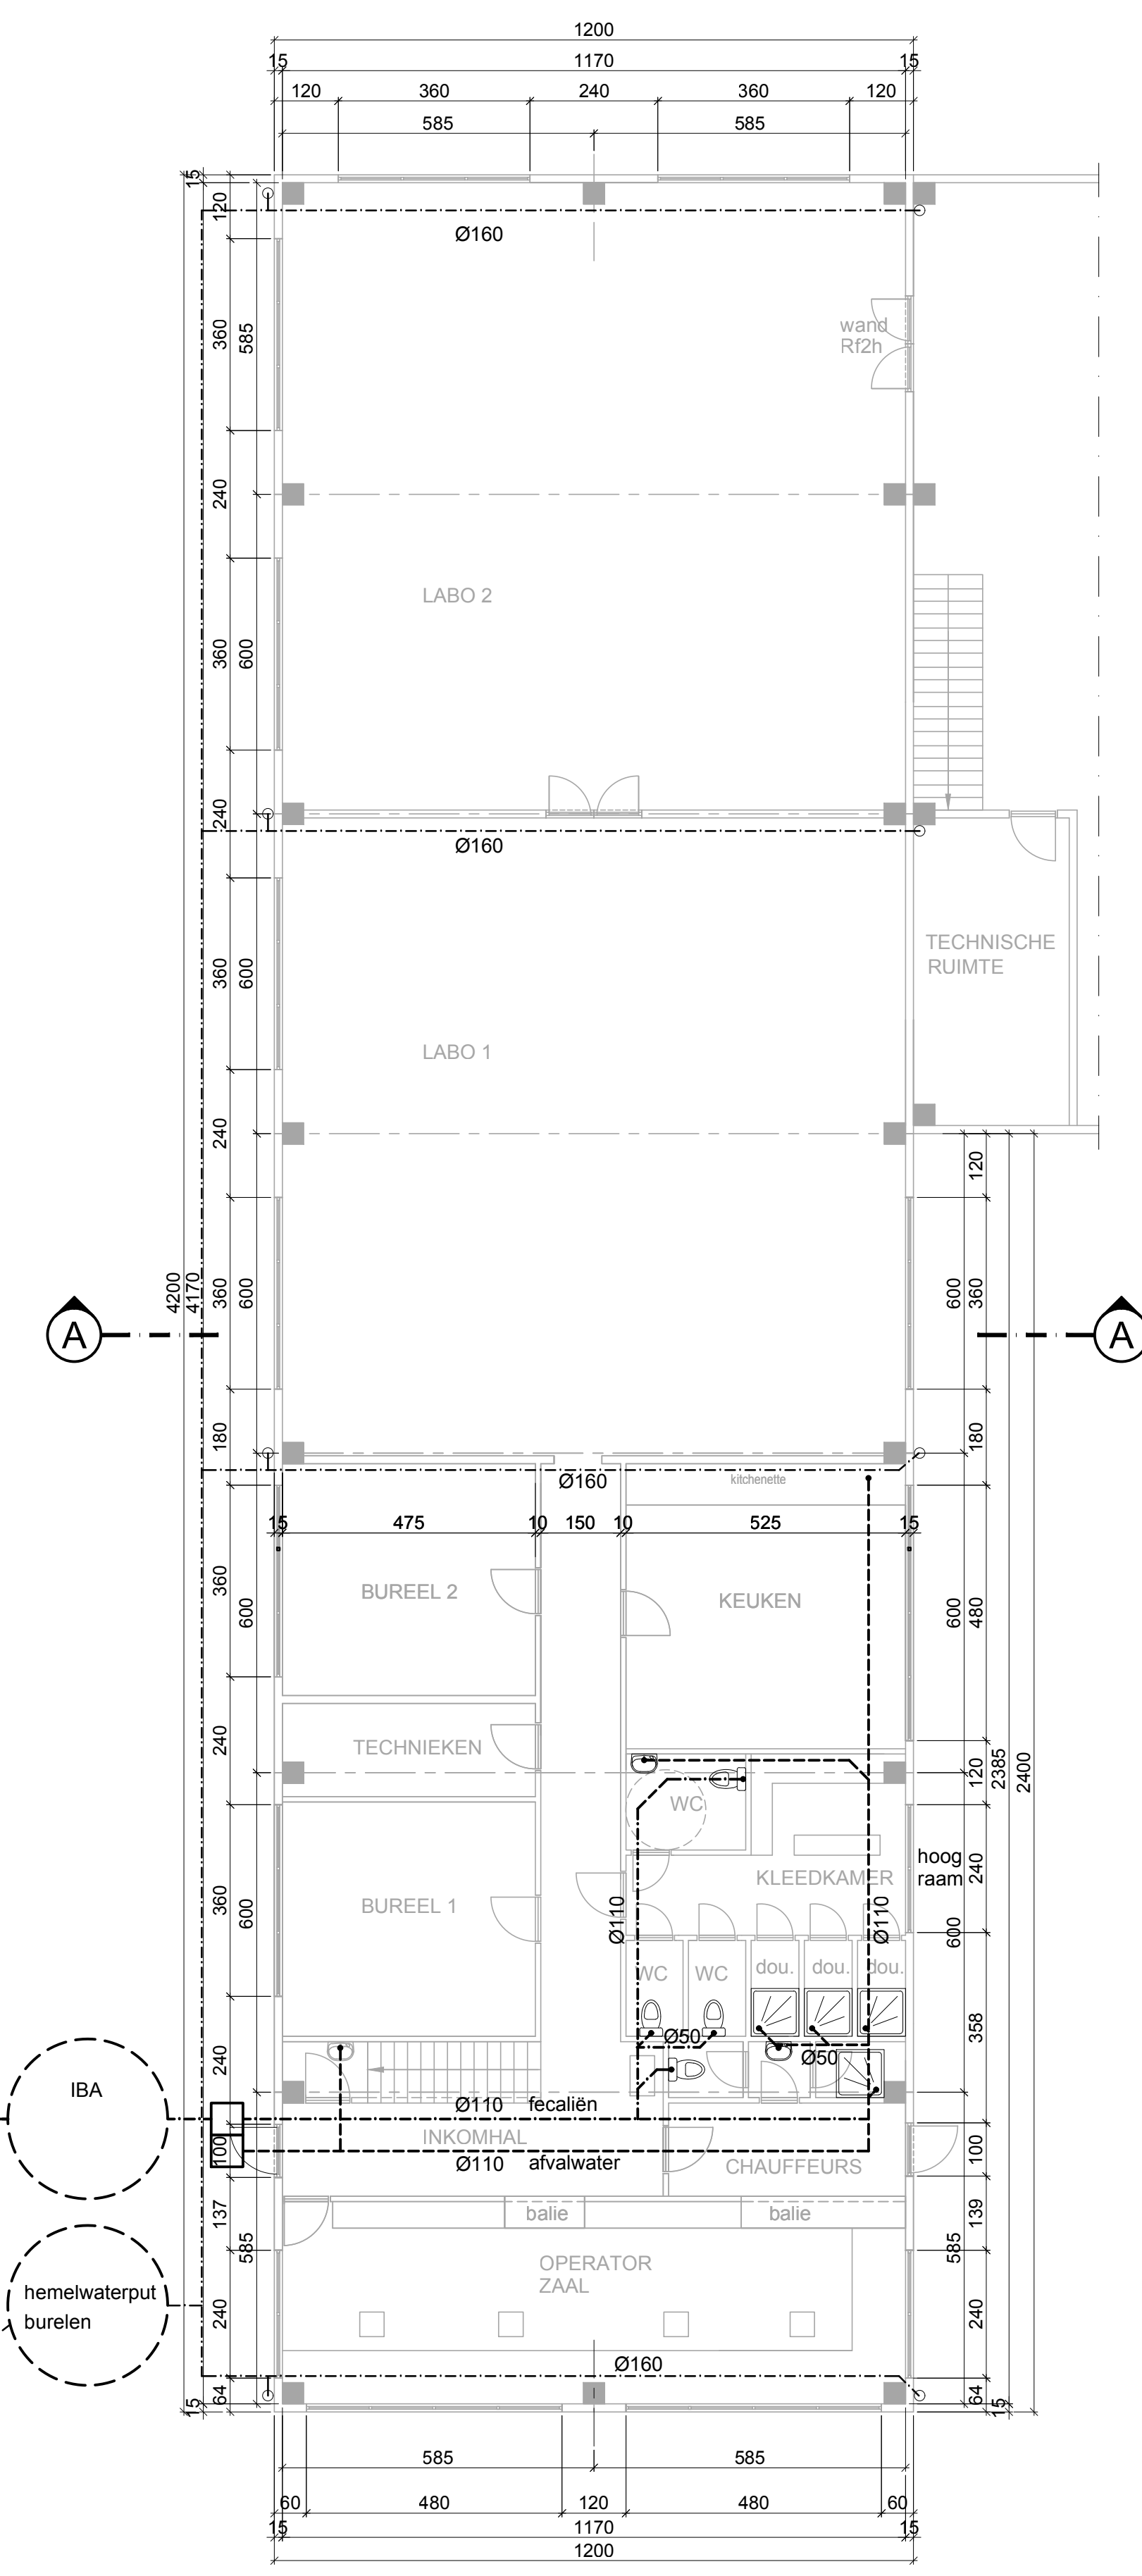

GRONDPLAN

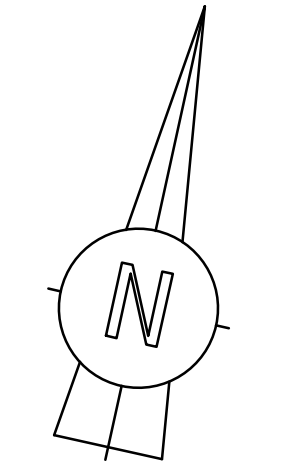

RIOLERING

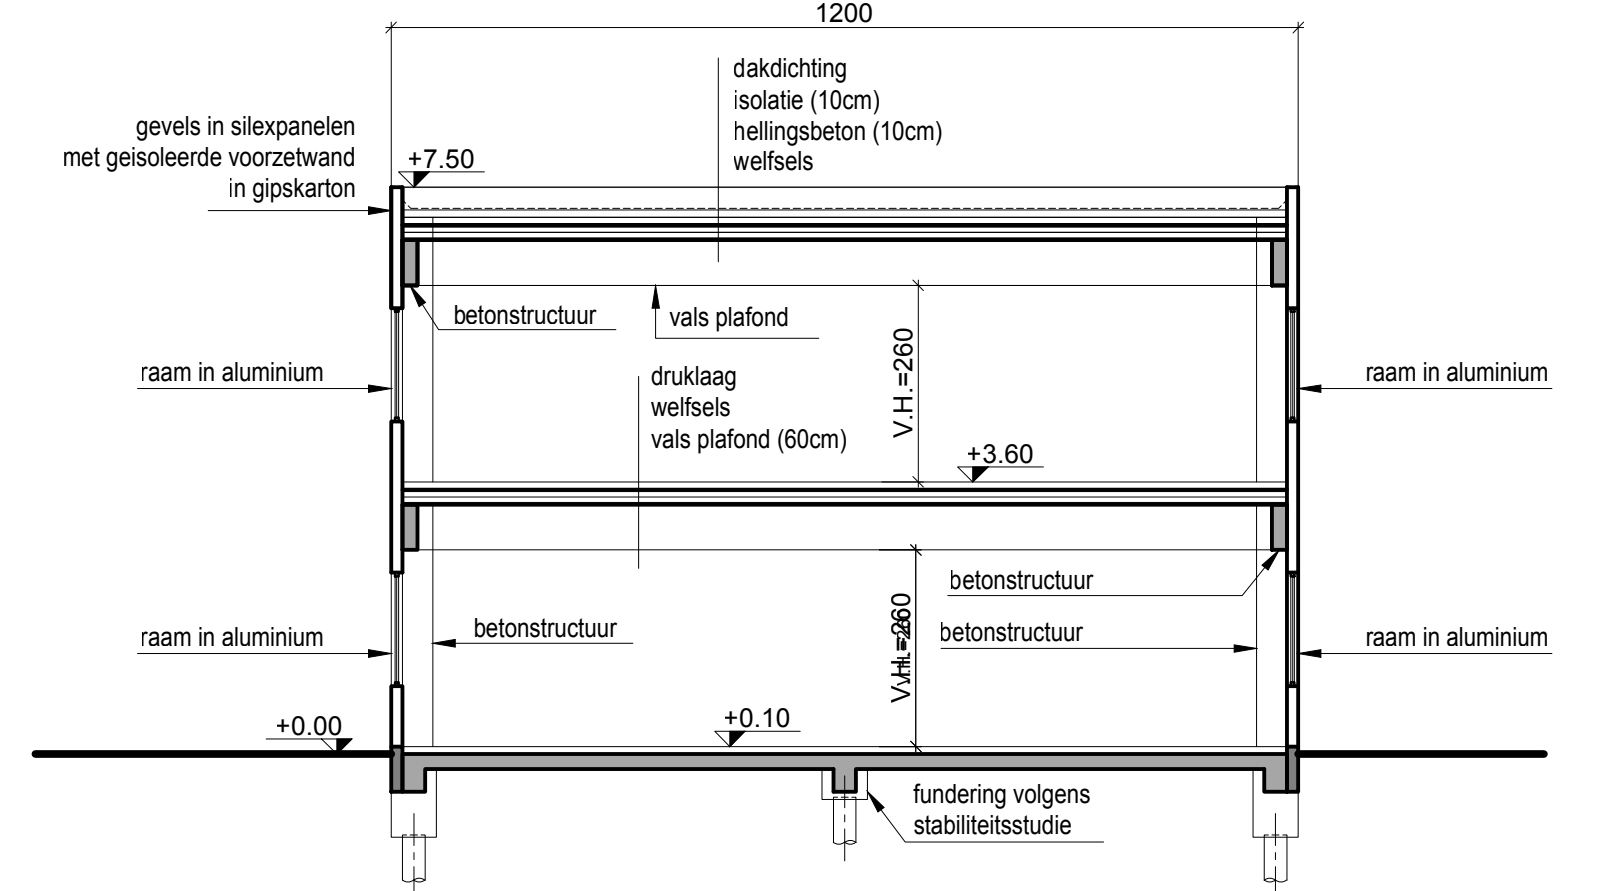


SNEDE A-A


 Heiendestraat 23 9160 LOKEREN  
 TEL: 092033.24.42  
 e-mail: jdc@arcade-concept.be

Opdrachtgever: CEMMINERALS BVBA  
 Vlaanderenstraat 2 8800 ROESELARE

Architect: Axi architecten  
 Tentoonstellingslaan 105 9000 GENT

Project: CEMMINERALS GENT 15051

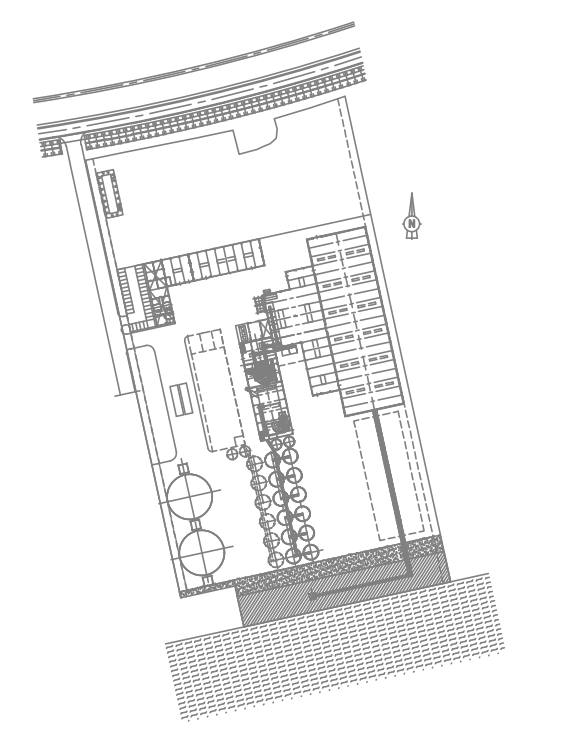

| BOUWAANVRAAG | 01/07/2016 | INDEX | DATUM | WISIJING |
|--------------|------------|-------|-------|----------|
| AANBESTEDING |            |       |       |          |
| UITVOERING   |            |       |       |          |

Schaal: 1/100 Plan: BURELEN GRONDPLAN + SNEDES 002