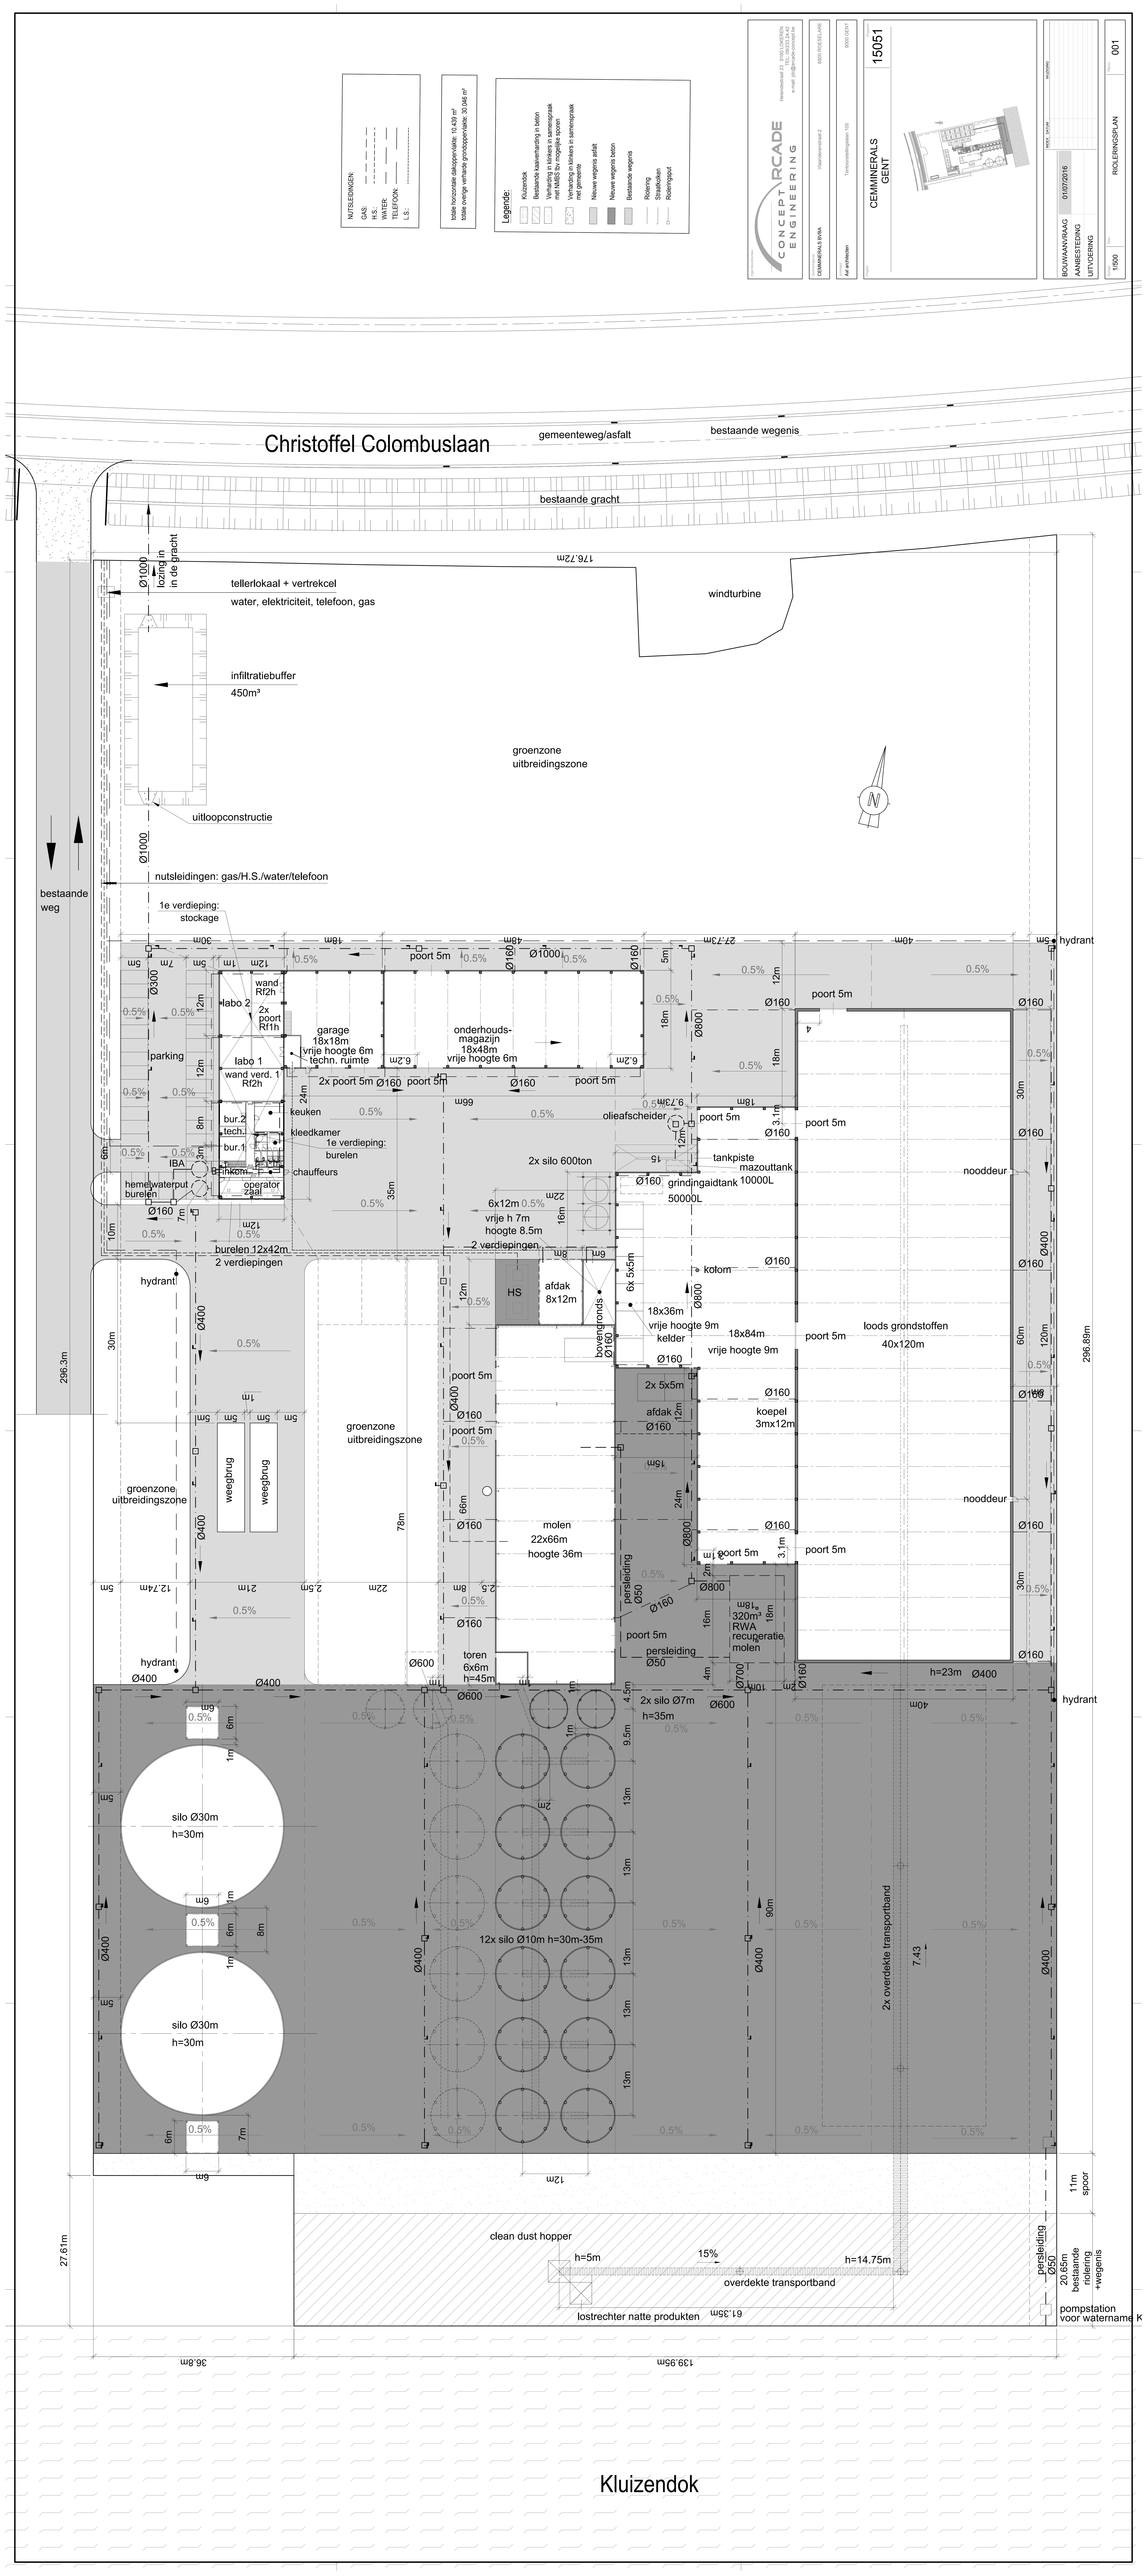

NUTSLEIDINGEN:
GAS:
H.S.
WATER:
TELEFOON:
L.S.:
totale horizontale dakoppervlakte: 10.439 m²
totale overige verharde grondoppervlakte: 30.446 m²
Legende:
Kluizendok
Bestaande stalverharding in beton
Verharding in klinkers in aannemersrisk
Verharding in klinkers in aannemersrisk met gemeente
Nieuwe wegenis asfalt
Nieuwe wegenis beton
Bestaande wegenis
Rioleringen
Drukleiding
Rioleringsput
CONCEPT ARCADE ENGINEERING
Hanenstraat 23 3980 LOKEREN
TEL: 09/233.24.42
e-mail: info@conceptarcade.be
CEMMINERALS GENT
15051
BOUWAANVRAAG
AANBESTEDING
UITVOERING
01/07/2016
1:500
RIOLERINGSPLAN
001
Christoffel Colombuslaan
gemeenteweg/asfalt
bestaande wegenis
bestaande gracht
Ø1000 lozing in in de gracht
176.72m
tellerlokaal + vertrekcel
water, elektriciteit, telefoon, gas
windturbine
infiltratiebuffer
450m³
groenzone
uitbreidingszone
uitloopconstructie
Ø1000
nutsleidingen: gas/H.S./water/telefoon
bestaande weg
1e verdieping: stockage
hydrant
wand Rf2h
labo 2
2x poort Rf1h
garage 18x18m vrije hoogte 6m techn. ruimte
onderhouds-magazijn 18x48m vrije hoogte 6m
parking
labo 1
wand verd. 1 Rf2h
2x poort 5m
poort 5m
keuken
kleedkamer
1e verdieping: burelen
bur.2
tech.
bur.1
IBA
chauffeurs
hemelwaterput burelen
operator zaal
burelen 12x42m 2 verdiepingen
olieafscheider
2x silo 600ton
tankpiste
mazouttank
grindingaidtank 10000L
50000L
6x12m vrije h 7m hoogte 8.5m 2 verdiepingen
nooddeur
kotorn
HS
afdak 8x12m
bovengronds
18x36m vrije hoogte 9m kelder
18x84m vrije hoogte 9m
loods grondstoffen 40x120m
2x 5x5m
afdak
koepel 3mx12m
groenzone uitbreidingszone
weegbrug
weegbrug
molen 22x66m hoogte 36m
persleiding Ø50
320m³ RWA recuperatie molen
toren 6x6m h=45m
h=23m
2x silo Ø7m h=35m
silo Ø30m h=30m
12x silo Ø10m h=30m-35m
2x overdekte transportband
clean dust hopper
h=5m
15%
h=14.75m
overdekte transportband
lostrechter natte produkten
11m spoor
bestaande riolering +wegenis
pompstation voor waternamen K
Kluizendok
296.3m
296.89m
27.61m
139.95m
36.8m