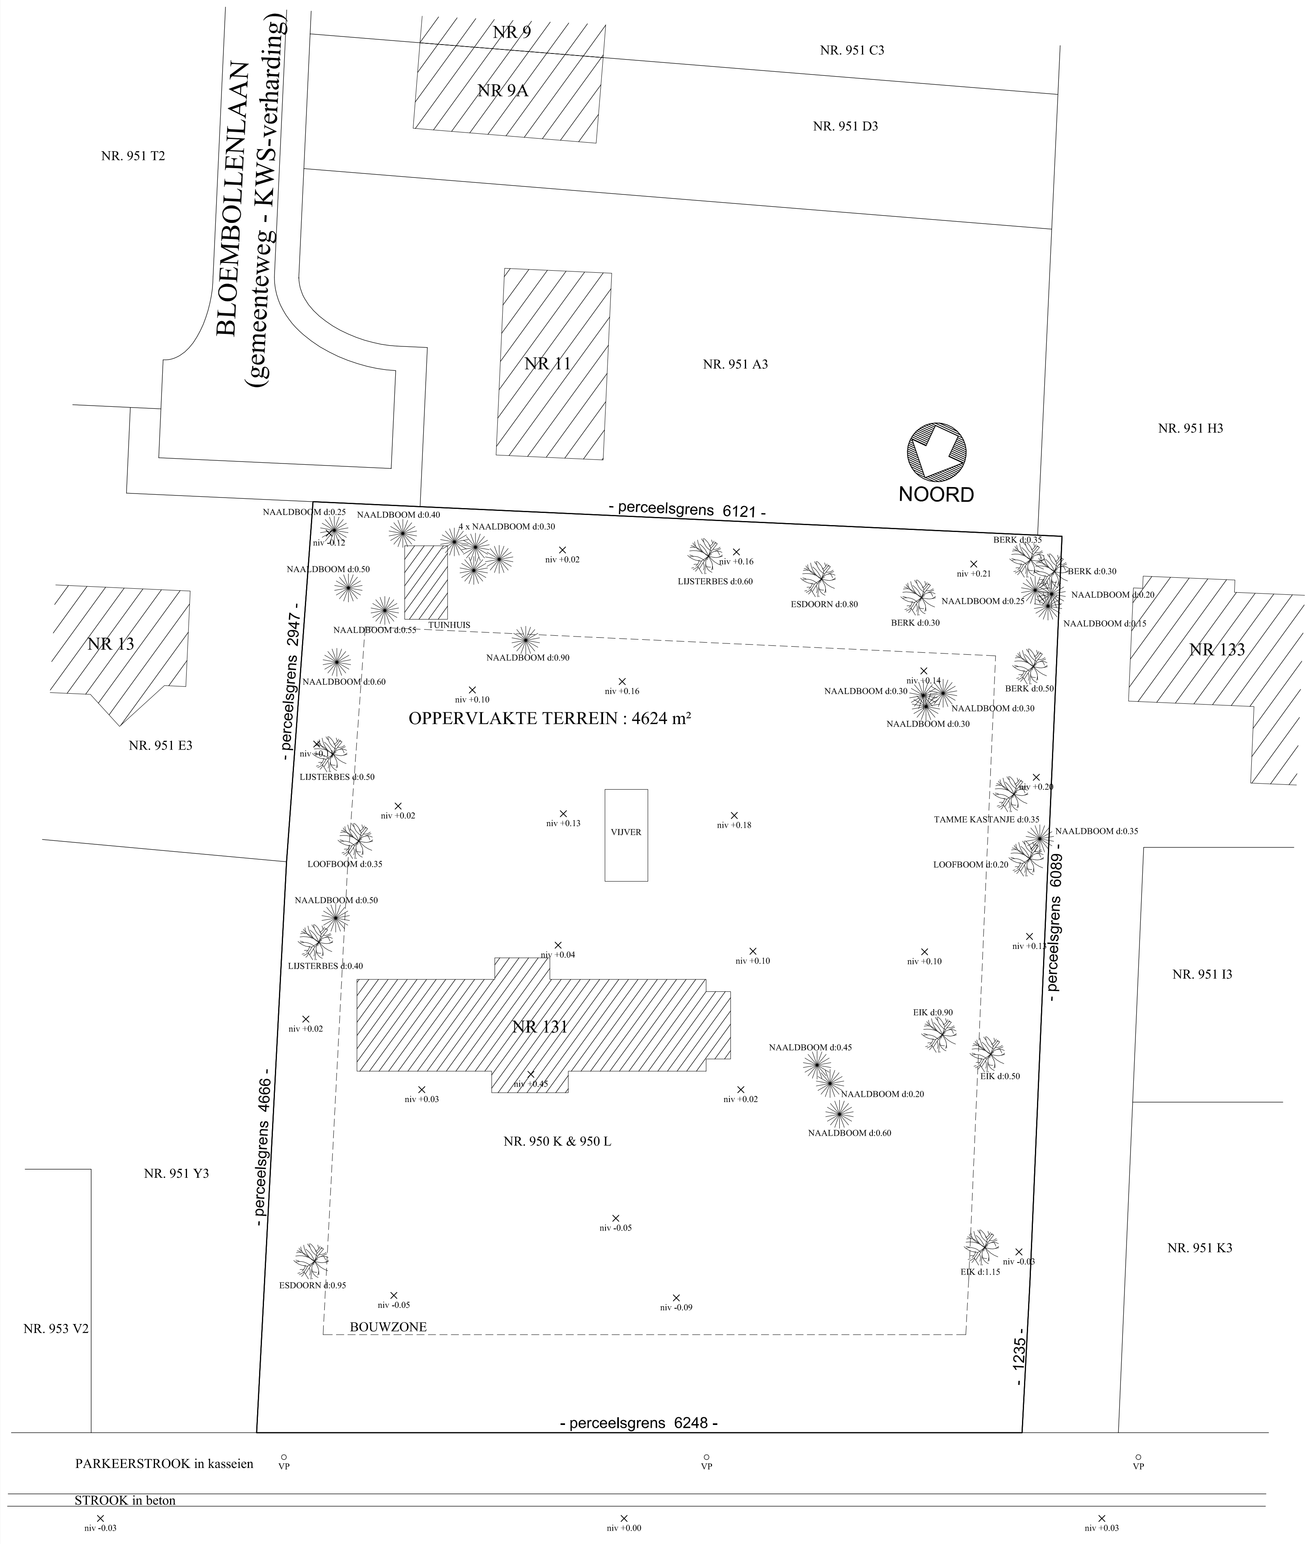

ANTWERPSESTEENWEG / N70
(gewestweg - beton-verharding)

STROOK in beton
PARKEERSTROOK in kasseien

INPLANTING BESTAANDE TOESTAND
SCHAAL 1/250

- BESTAANDE GEBOUWEN OP HET TERREIN
- BESTAANDE GEBOUWEN IN DE OMGEVING
- BESTAANDE LOOFBOMEN OP HET TERREIN
- BESTAANDE NAALDBOMEN OP HET TERREIN
- NIVEAUS (niv +0.00)
- VERLICHTINGSPAAL (VP)

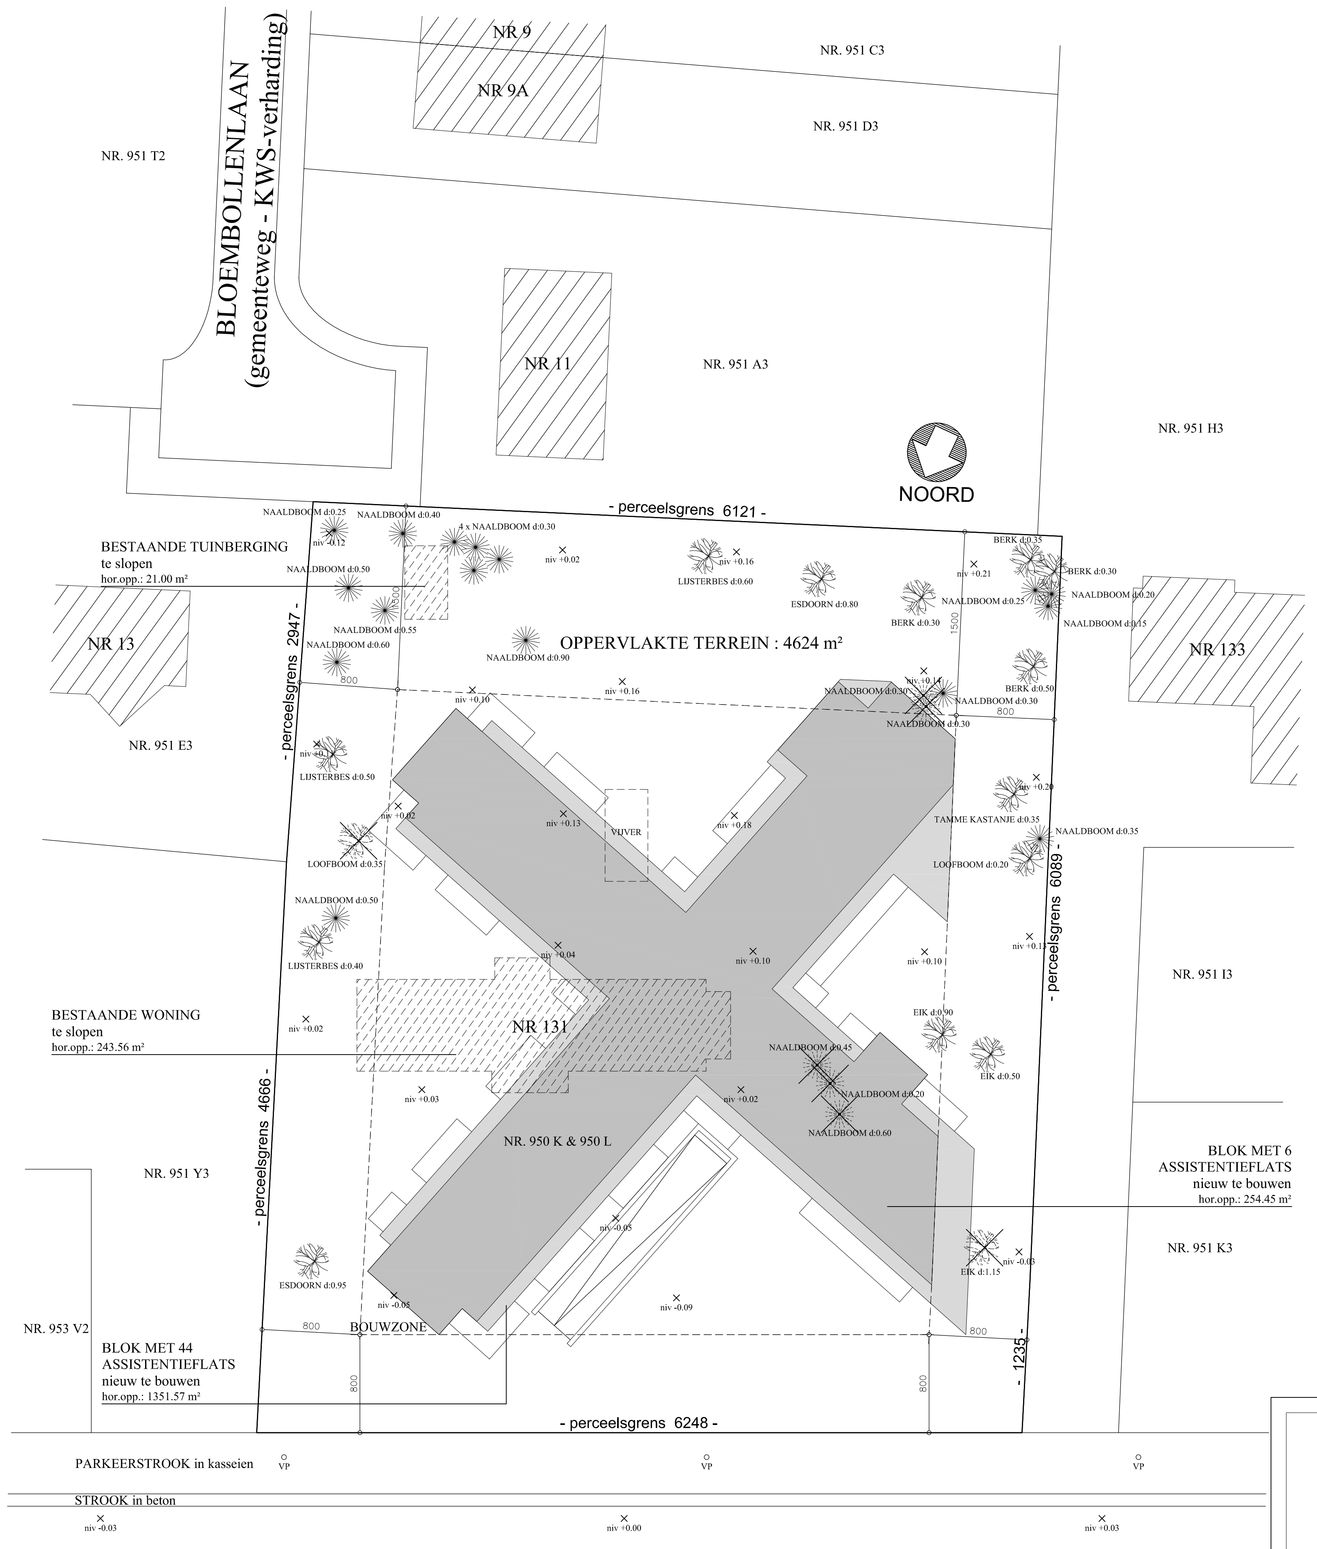

ANTWERPSESTEENWEG / N70
(gewestweg - beton-verharding)

STROOK in beton
PARKEERSTROOK in kasseien

INPLANTING NIEUWE TOESTAND
SCHAAL 1/250

- BESTAANDE GEBOUWEN OP HET TERREIN
- BESTAANDE GEBOUWEN IN DE OMGEVING
- NIEUW TE BOUWEN BLOK – HOOGTE : 3 BOUWLAGEN
- NIEUW TE BOUWEN BLOK – HOOGTE : 2 BOUWLAGEN
- BESTAANDE LOOFBOMEN OP HET TERREIN
- BESTAANDE NAALDBOMEN OP HET TERREIN
- NIVEAUS (niv +0.00)
- VERLICHTINGSPAAL (VP)
- TE ROOIEN BOMEN OP HET TERREIN

PROVINCIE	OOST-VLAANDEREN
GEMEENTE	LOCHRISTI
ONTWERP	ONTWIKKELING VAN EEN ZORGPROJECT : OMVATTENDE HET BOUWEN VAN ASSISTENTIEFLATS OF AANLEUNFLATS ONDER DE VORM VAN 2 BOUW-VOLUMES + REALISEREN VAN RANDACCOMMODATIE
DOSSIER NR.	2016-0
BOUWHEER ADRES	... ...
BOUWPLAATS	ANTWERPSESTEENWEG 131 9080 LOCHRISTI
KADASTRAAL GEKEND	1° Afd., Sectie C, nrs. 950 K & 950 L
ARCHITECT	LUC TOELEN ARCHITECTENBUREAU bv ovv bvba B. 8500 KORTRIJK, Jakob Van Arteveldelaan 2 tel. 056/20.60.65 - fax. 056/20.60.67 - gsm 0475/286036 info@luctoelen.be

Voor akkoord, de architect	Voor akkoord, de aannemer	Voor akkoord, de bouwheer

INDEX	DATUM	WIJZIGINGEN
1	26/05/2016	
3	16/08/2016	BOMENPLAN OPMAKEN

PLAN NR.	INHOUD PLAN	SCHAAL 1/250
1 VAN 2	INPLANTING HUIDIGE SITUATIE & INPLANTING PRINCIPEONTWERP	