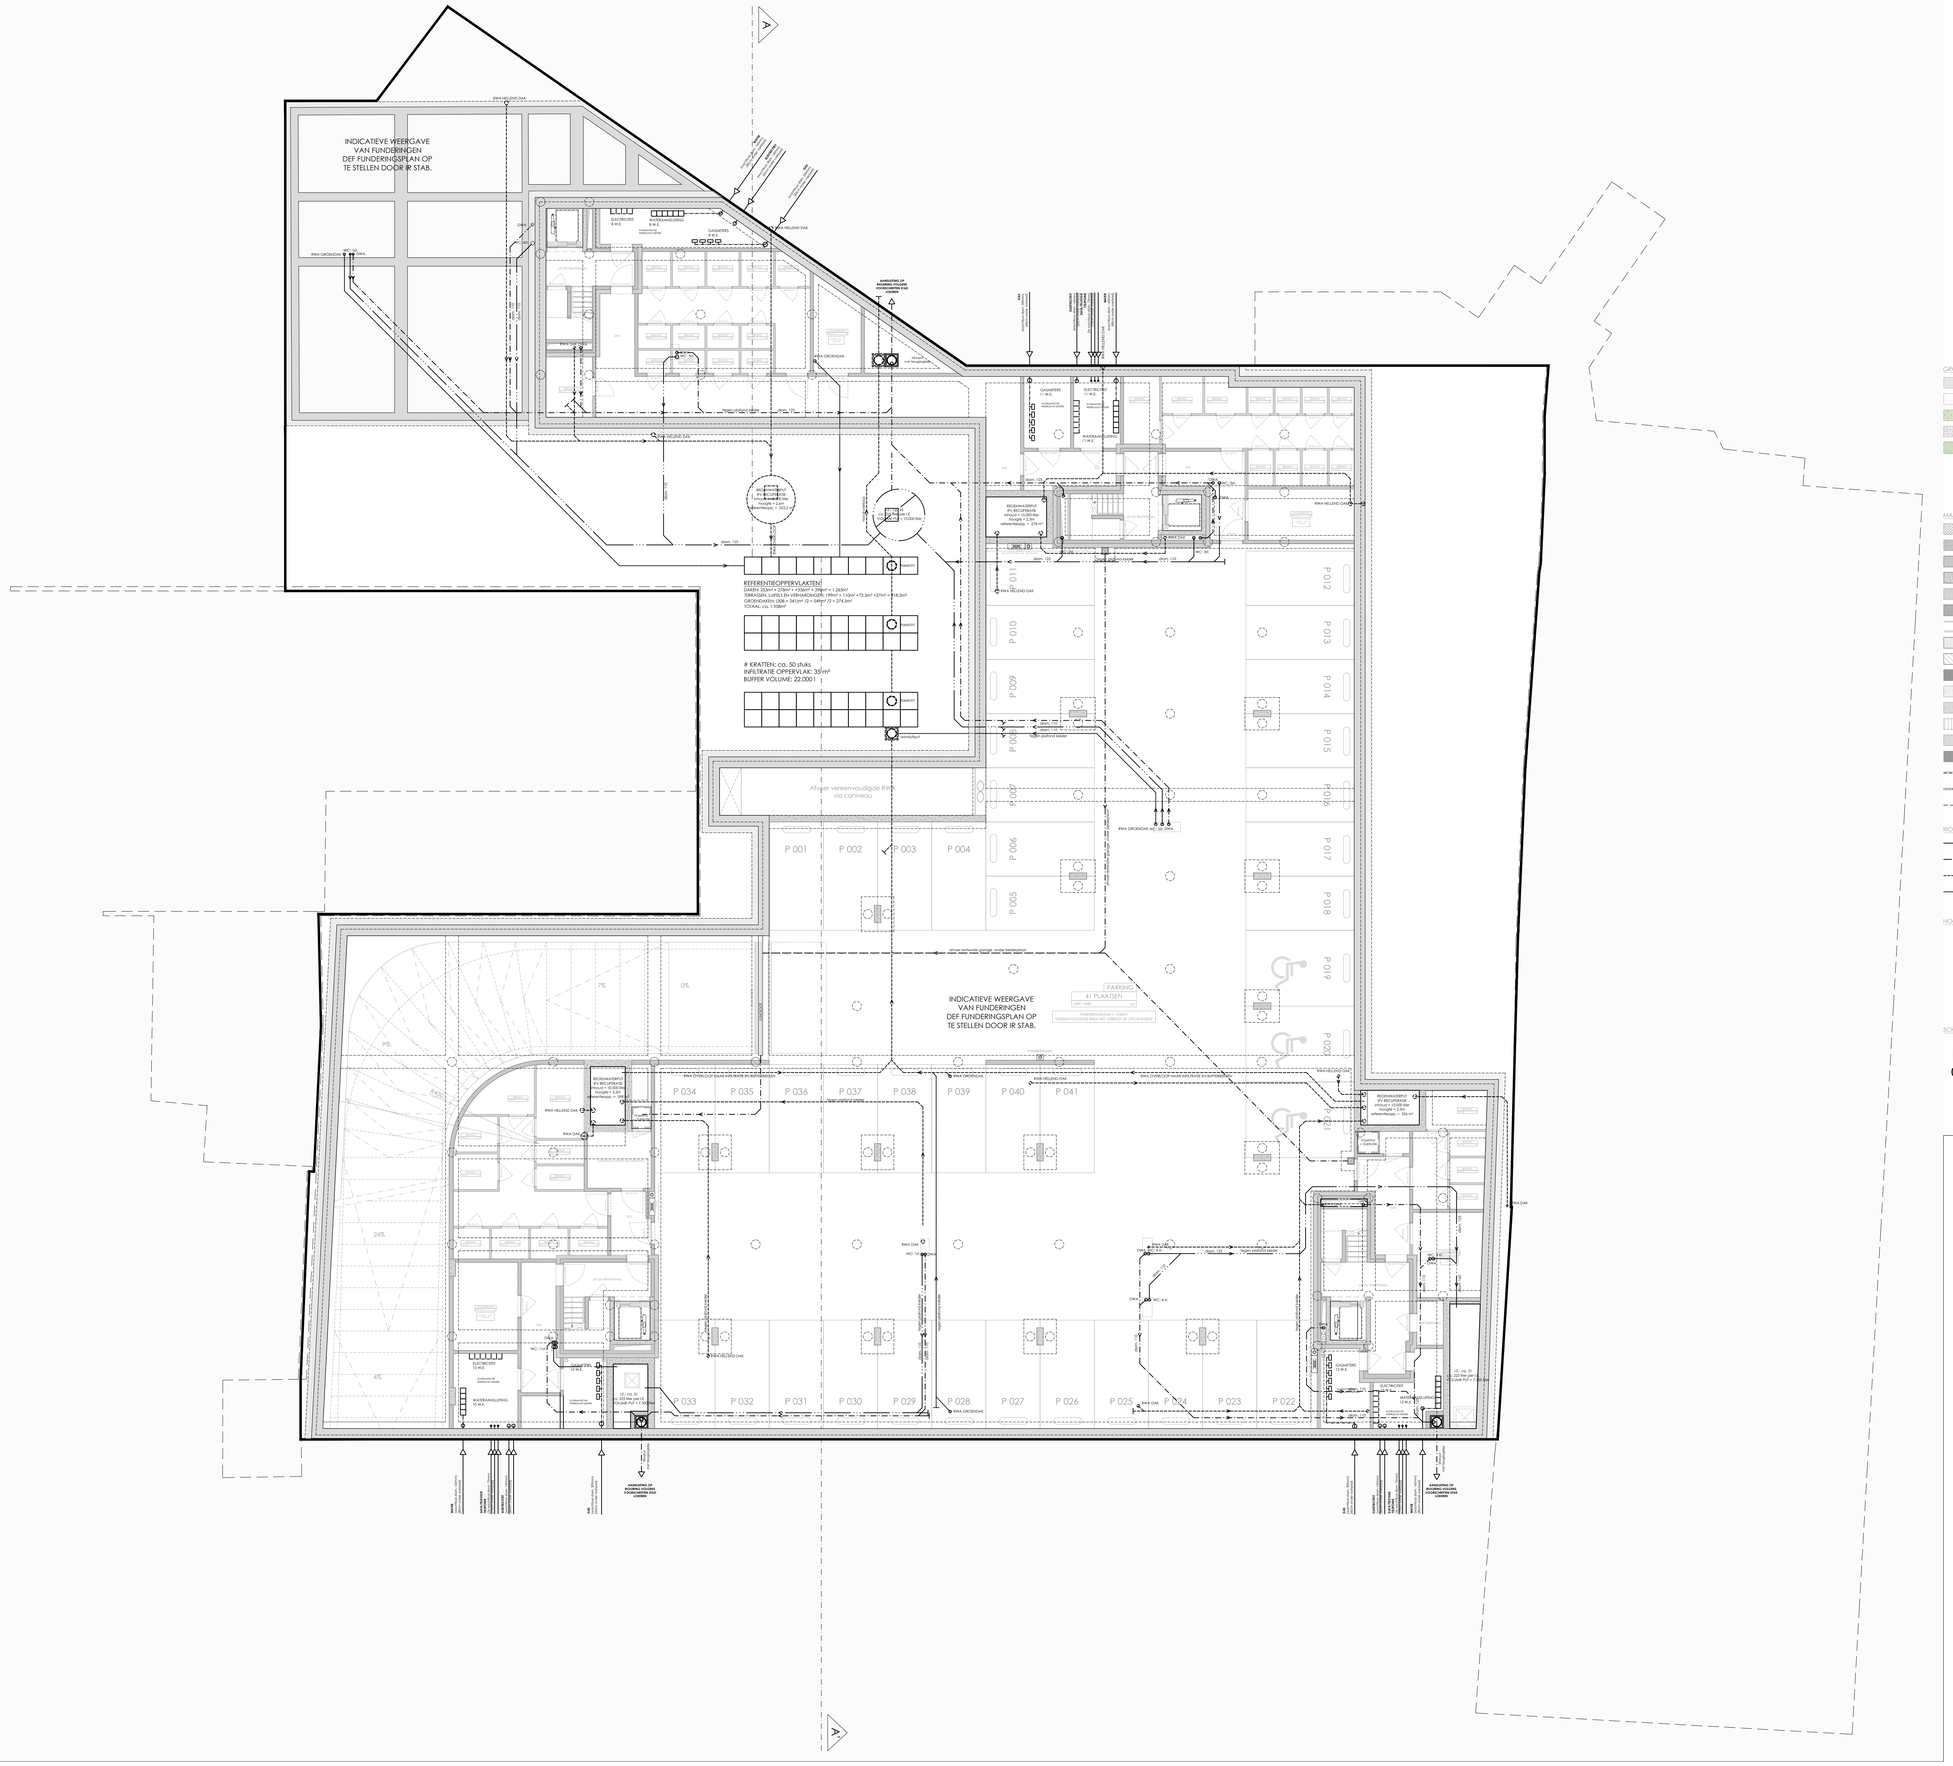

GROENAANLEG

- WATERDOORLATENDE KLINKERS
- KLINKERS
- GRASGROENDAK
- STRAWK
- GROENE HAAG
- PLATEN(30)
- INHEEMSE LOOFBOOM

MATERIALEN GEBOUWEN

- GEVELSTEENWERK - GEBRANDHEERD ROOD
- SOLAIRE PUBLIFIB
- METEN WERK IN SMEEDJZOWERERS, KALKMOERTEL OP BETON
- GEWAPEND BETON
- BRANDMAUREN IN GIPSBLOKWANDSPLATFORM
- TECHNISCHE KOKERWANDEN
- STEENWAND
- WATERDICHTE KELDER, EN FUNDERINGSMUREN (BETON)
- BESTAANDE CONSTRUCTIE
- GEVALOER
- ARCHITECTONISCHE BETON - LICHT GRIJS
- TERRAZ IN PREFAB ARCHITECTONISCHE BETON
- HOUTEN TERRASTAANWERKING
- TEGELPAN - BOOGD "MARSOET"
- TEGELPAN - BOOGD
- VOUGERWERKING
- DAKAFWERKWERK
- PERCEELSGRENS

ROLLERING

- ROLLERING RIOLEN
- ROLLERING GRIJZE WATER
- ROLLERING REGENWATER
- ROLLERING GROENDAK

NOORDPIJL

N

SCHAALLAT

0 200 500 1000 cm

NUMMERING MATERIALEN

1. METEN WERK - GEBRANDHEERD ROOD
2. ARCHITECTONISCH BETON
3. ALUMINIUM SCHREINWERK - ZINKART
4. HELDERE DUBBELWANDE BEGLAZING
5. SPILLEN BALUSTRADE PLAT (SAAL) - WIT
6. GLASEN BALUSTRADE - HELDERE VEILIGHEIDS BEGLAZING
7. TEGELPAN - ROOD
8. ALUMINIUM PLAATWERK - ZINKART
9. ALUMINIUM PLAATWERK - WIT
10. BETAANS METEN WERK
11. ALUMINIUM WYVERBRUG - ZINKART
12. ZINKWEKAAL - ZINKART
13. SOEPELE DAKAFSCHERING
14. HOUTEN TRANSLOOR
15. GROENDAK
16. ONDEEN BETON

INPLANTING

- RIOOLBUDDER
- RIOOLDEKSEL
- DRAAIPEKOCKPING
- CONTROLEPUT BEHANDEKAAN
- CONTROLEPUT WATER
- CONTROLEPUT GAS
- ELEKTRISCHEKAST
- STANDPLAAT FOTO

PUTTEN

- REFERENTIEPUTTEN: +10.00 (overeenkomstig Belangrijke gegevens nieuwbouw)
- HOOGTEPUTTEN: (peil) t.o.v. referentiepunt (+0.00)
- HOOGTEPUTTEN: (overeenkomstig) t.o.v. referentiepunt (+0.00)

SLOOP & TERREINPROFIELEN

- GEVLAKT BEROOKWING
- GEVLOPEN BEROOKWING
- GEVLAGEN HAARDEEGE HOUW
- CABARIT DOSSIEUEE
- CABARIT MEESLEUEE

voor alle schadevoorzieningen zijn sluiter dunstedetailsbuiter

BOUWHEER	BIMMO bvba BRITSELEI 19 2000 ANTWERPEN T +32 3 663 88 07 F +32 3 663 88 09	HANDTEKENING
ARCHITECT	BONTINCK® ARCHITECTURE AND ENGINEERING **BONTINCK ARCHITECTURE AND ENGINEERING NV** OTTERGEMSESTEENWEG-ZUID 808 A31 B6-9000 GENT 1 BELGIUM T +32 9 225 01 74 1 F +32 9 225 44 14 STUDIEGROEP@BONTINCK.BE1 WWW.BONTINCK.BE	
INGENIEUR STABILITEIT		
INGENIEUR TECHNIEKEN		
AANNEMER		

BOUWEN VAN EEN MEERGEZINSWONING MET ONDERGRONDSE PARKEERGARAGE
TE LOKEREN

KADASTRALE GEGEVENS: 4e Afdeling, sectie E, deel van nr. 626 G
LIGGING: Markt 15B, 9160 Lokeren

BA_1344 NIEUWBOUW
RIOLERINGS - EN FUNDERINGSPLAN

REVISIES

INDEX	DATUM	OMSCHRIJVING
A	07/02/2018	BOUWAANVRAAG

DOSSIER: 1344/17

SCHAAL: 1/100

BA

BA_1344 NIEUWBOUW_P_N_01_
KELDER EN FUNDERINGSPLAN

NUMMER

1/7