


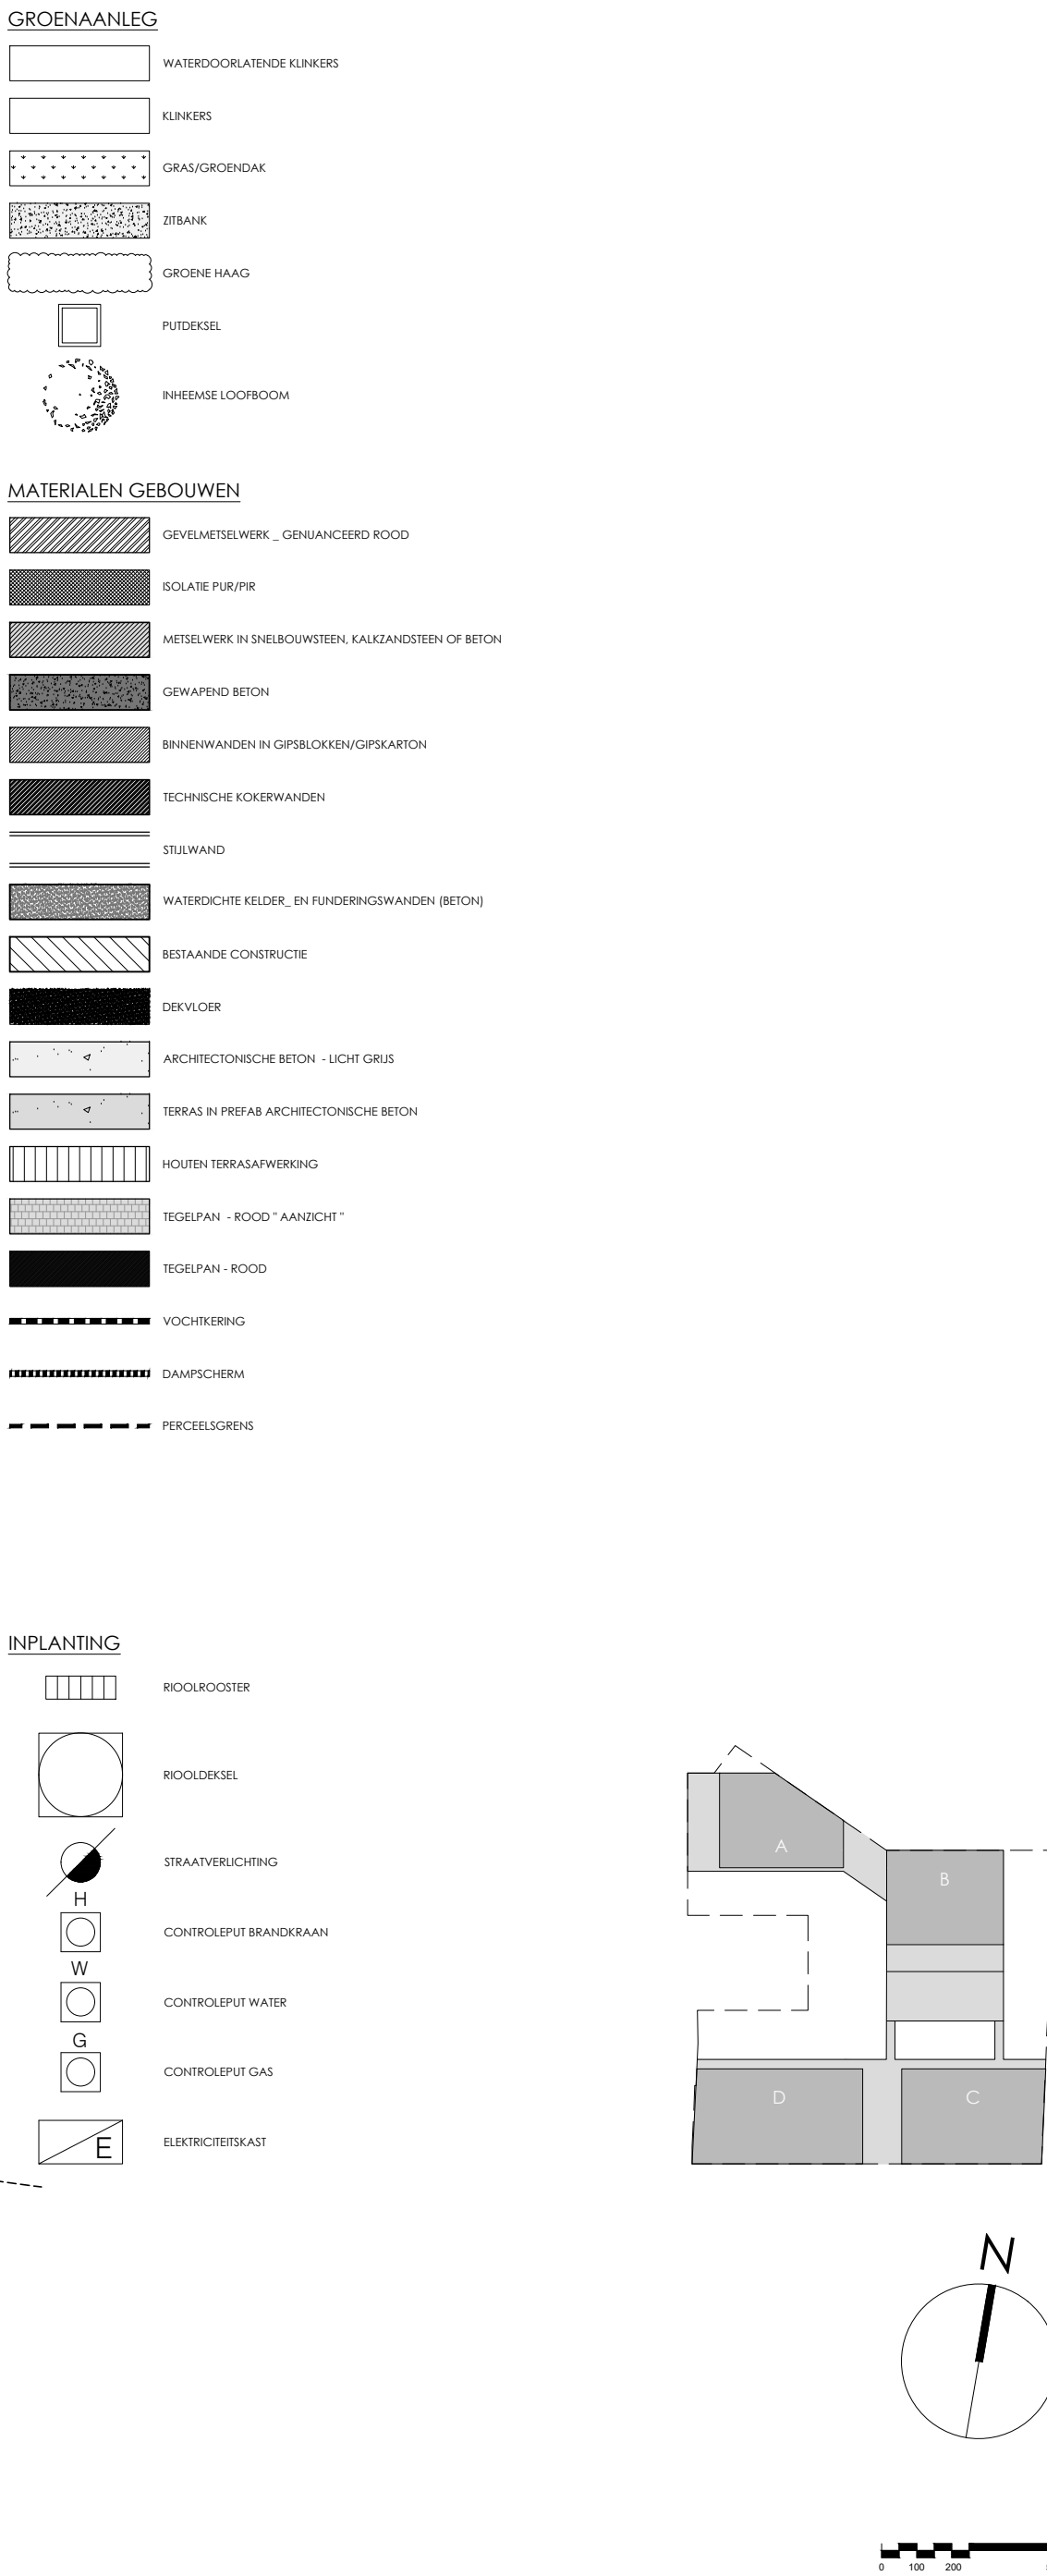

		BIMMO bvba WISSELE 19 2000 ANTWERPEN T +32 3 663 88 07 F +32 3 663 88 09	HANDTEKENING
BOUWHEER			
ARCHITECT		BONTINCK ARCHITECTURE AND ENGINEERING NV OTTERGEMESTEDENWEG 3-108-108-A33 BE-2000 GENT BELGIUM T +32 9 225 02 74 F +32 9 225 64 14 STUDIO@GROEP@BONTINCK.BE WWW.BONTINCK.BE	
INGENIEUR STABILITEIT			
INGENIEUR TECHNIEKEN			
AANNEMER			
BOUWEN VAN EEN MEERGEZINSWONING MET ONDERGRONDSE PARKEERGARAGE TE LOKEREN KADASTRALE GEVEGENE: 4e Afdeling, sectie E, deel van nr. 626 G UGORING: 40K01-10B, 9146J Lokeren			
BA_1344 NIEUWBOUW BRANDWEER - INPLANTINGSPLAN			
REVISES			DOSSIER: 1344/17
INDEX	DATUM	OMSCHRIJVING	
A	05/02/2018	BOUWAANVRAAG	SCHAAL: 1/200
			BOUWAANVRAAG
			NUMMER
			IB_N_1