SWBO B.V.B.A.
STUDIEBUREAU VOOR WEGEN- EN BOUWKUNDE ONTWERPEN
ST.-CHRISTIANASTRAAT 25
9200 DENDERMONDE
TEL.: 052 21 37 23 – 21 72 86
FAX: 052 20 01 86
E-MAIL: info@swbo.be
BTW BE 0423.336.209
RPR Dendermonde
PCR nr.: 000-1426367-79

DOSSIER Nr. : LD-06G02
DOSSIER Nr. VMM : 0209238

PROVINCIE : OOST-VLAANDEREN
GEMEENTE : LEDE

WEGEN- EN RIOLERINGSWERKEN "BROEDER DE SAEDELEERSTRAAT"

SCHAAL : VERSCHILLENDE
OPGEMAAKT DOOR : ir. C. DE RUYSSCHER
DENDERMONDE : 22.03.2018

TYPEDETAILS
VERGUNNINGSPLICHTIGE WERKEN
BUITEN BESTAANDE WEGZATE

Gezien en goedgekeurd door de gemeenteraad in zitting van
op bevel ,
De Secretaris ,
De Burgemeester ,
Voorzitter

OPGEMETEN : B. DE VYLDER
GETEKEND : G. VAN DEN HAUWE
NAGEZIEN : P. VAN LANGENHOVE

PRIJS VAN HET PLAN : 11.45 Euro (exclusief B.T.W.)

VOORAANZICHT

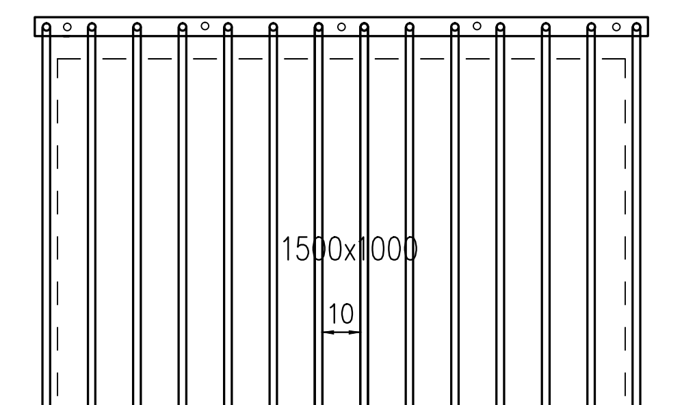

ZIJAANZICHT

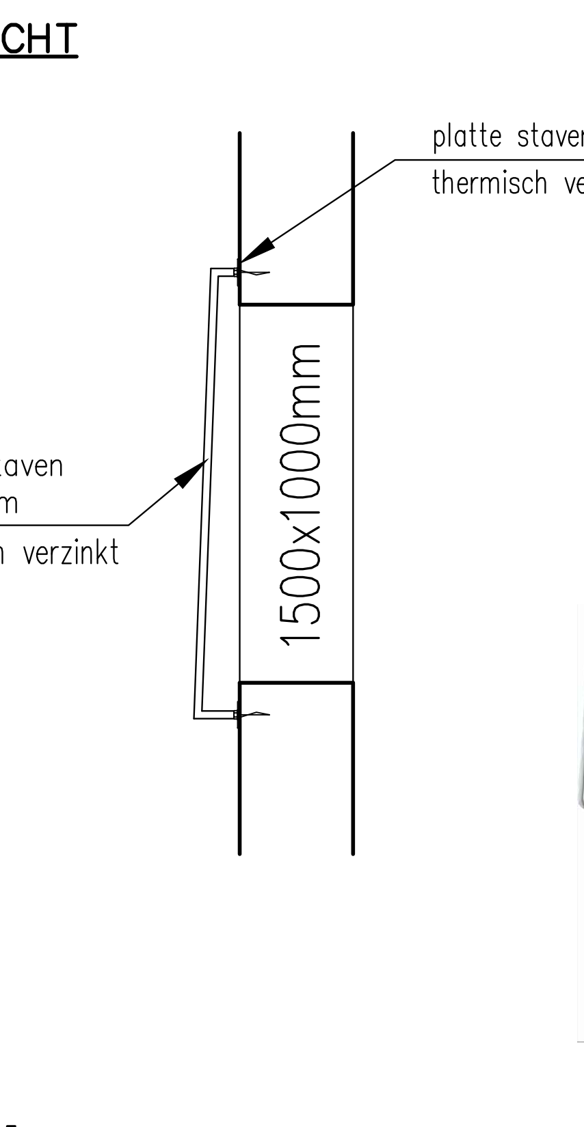

alle lasnaden 5 mm. en
elektrisch aangebracht

MATEN IN
TYPEDETAIL – Vuilrooster in warmbad gegalvaniseerd constructiestaal
SCHAAL:

BETONKWALITEIT : C 30/37
STAALKWALITEIT : BE 500 S
BETONDEKKING : 45 mm (±5 mm)

WAPENING VOLGENS III-12.2
- kopmuur : dubbel net ø12-A150

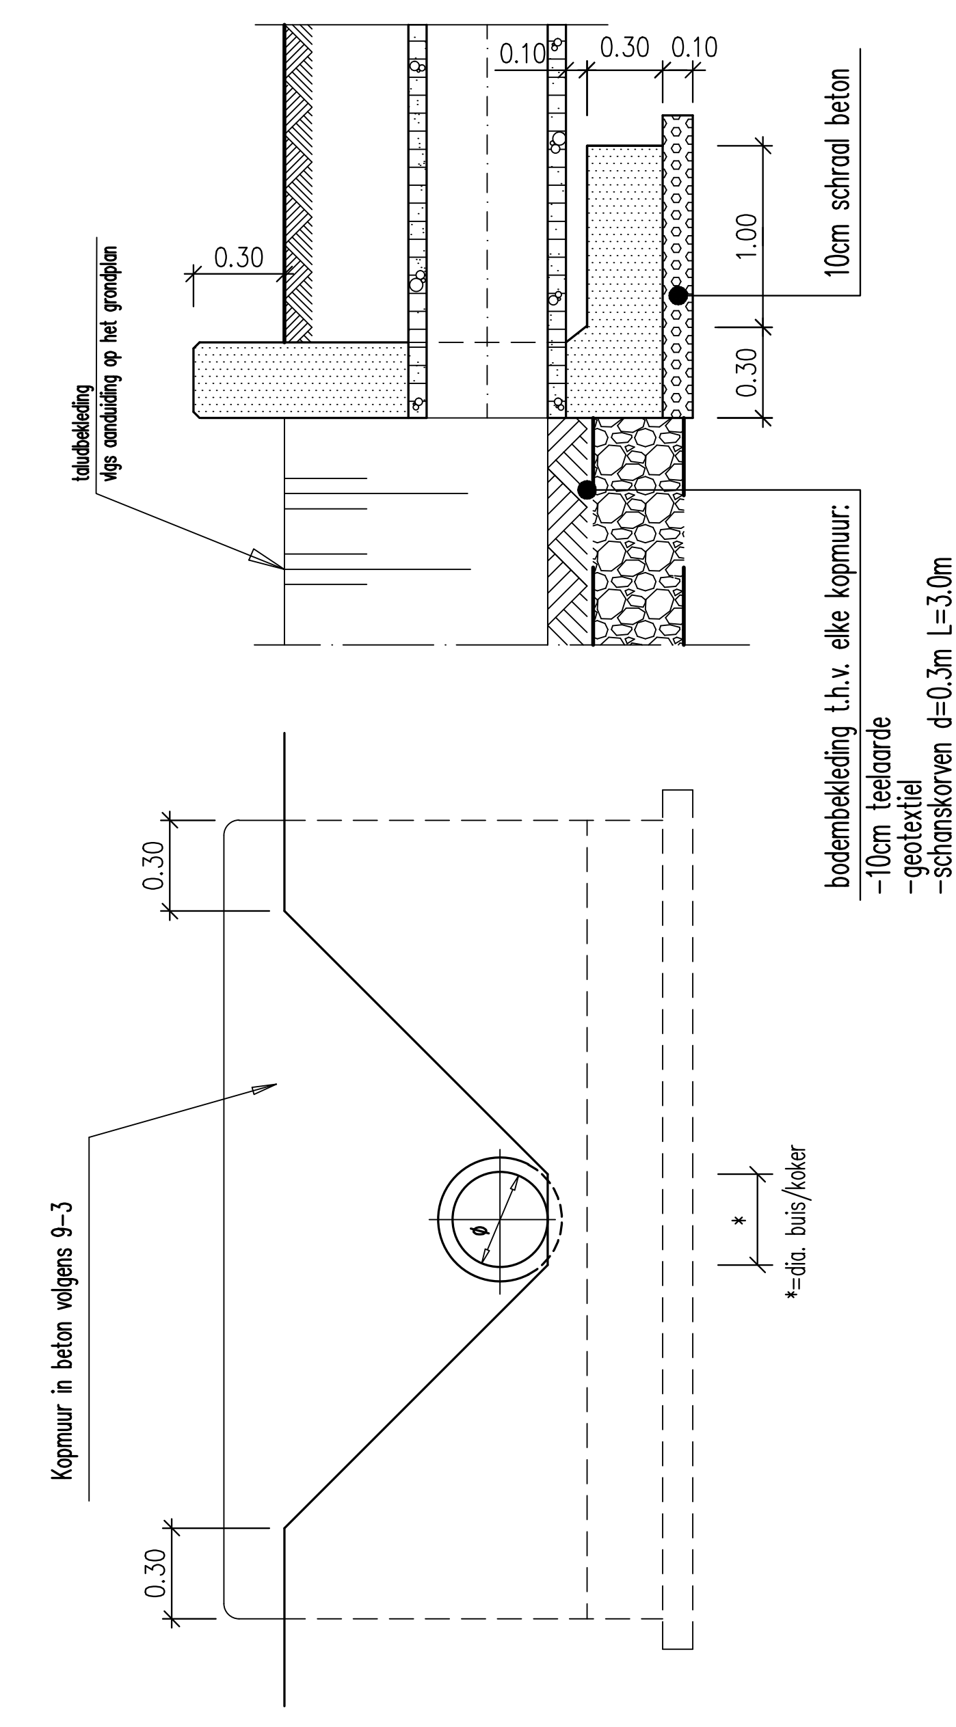
0.30
taludbekleding
vlgs aanduiding op het grondplan
0.10
0.30
0.10
10cm schraal beton
1.00
0.30
bodembekleding t.h.v. elke kopmuur:
-10cm teelaarde
-geotextiel
-schanskorven d=0.3m L=3.0m
-geotextiel
0.30
Kopmuur in beton volgens 9-3
ø
*
*=dia. buis/koker
0.30

MATEN IN M (STAALDIAMETER IN MM)
TYPEDETAIL – KOPMUUR IN BETON
SCHAAL: /

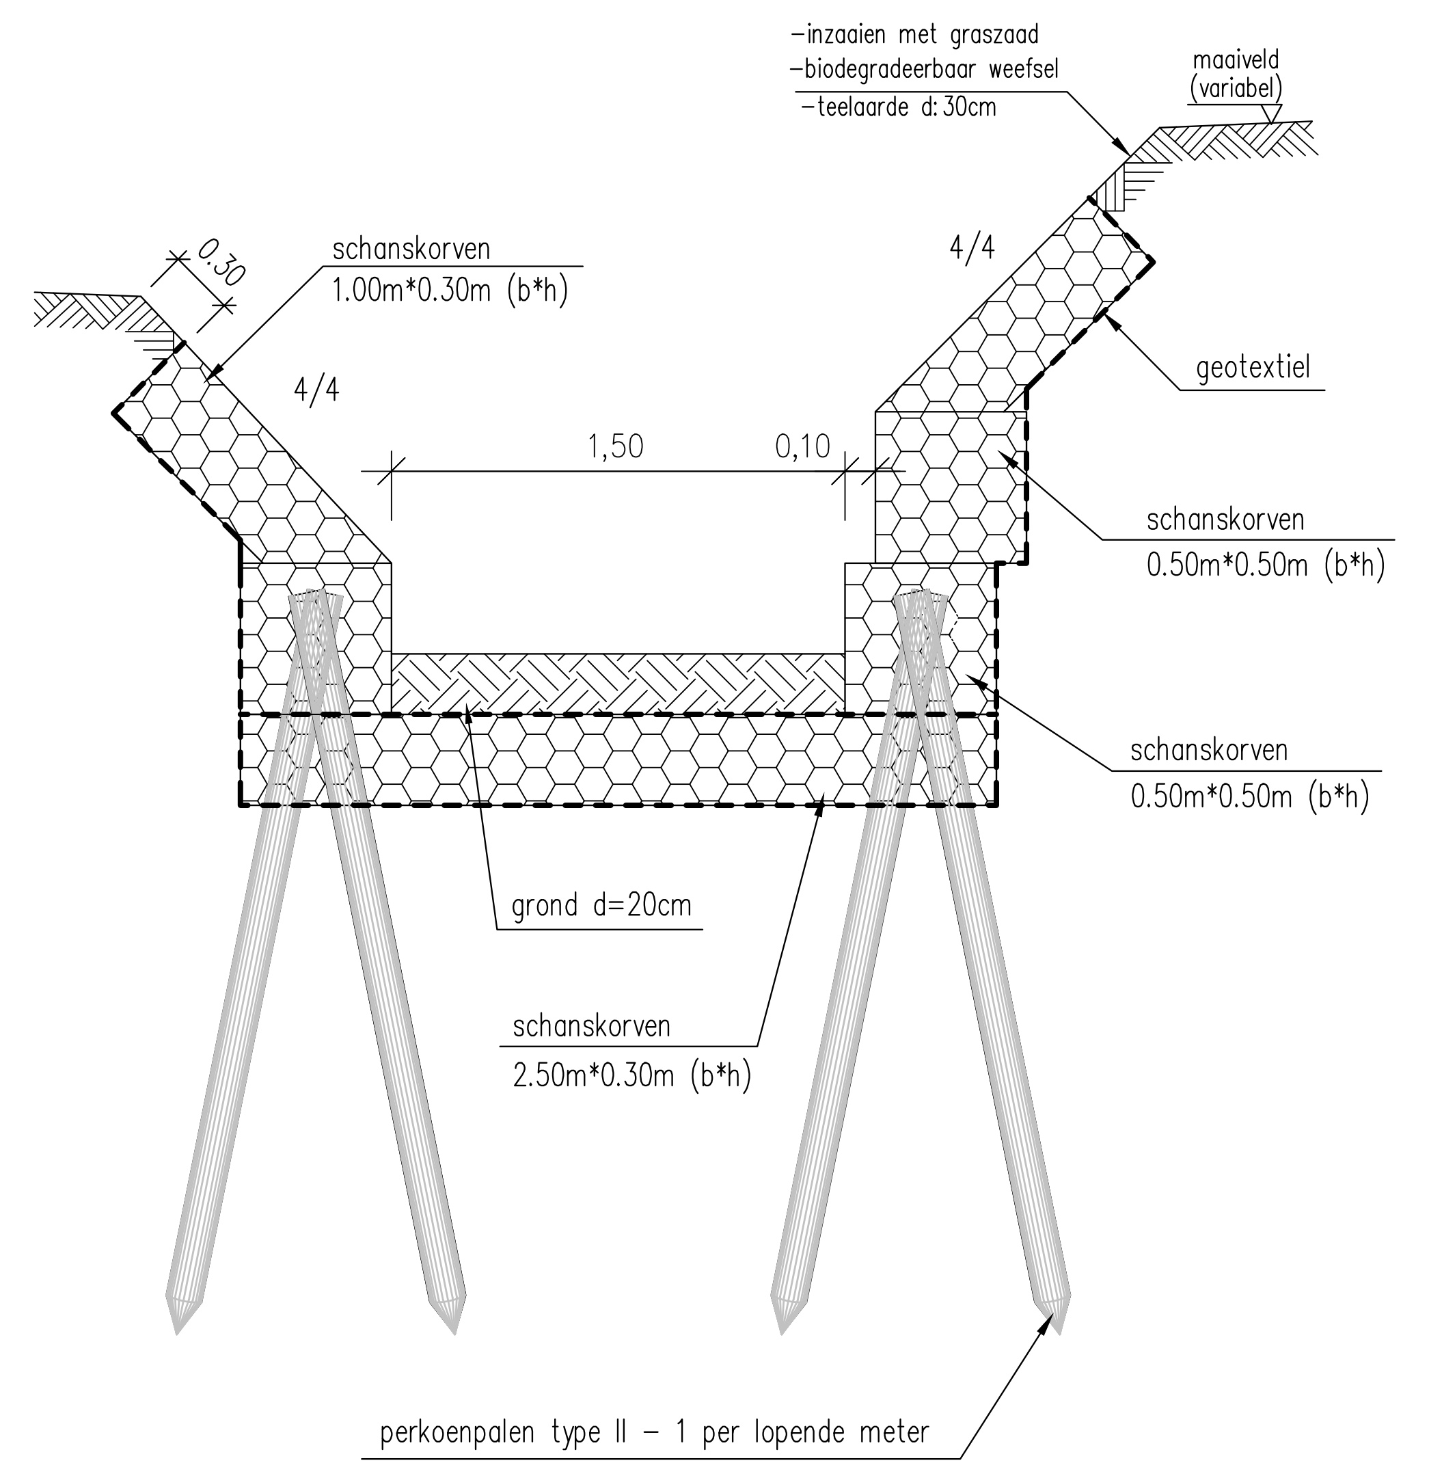

MATEN IN M
TYPEDETAIL – beschoeide gracht met schanskorven
SCHAAL: 1/25

Doorsnede

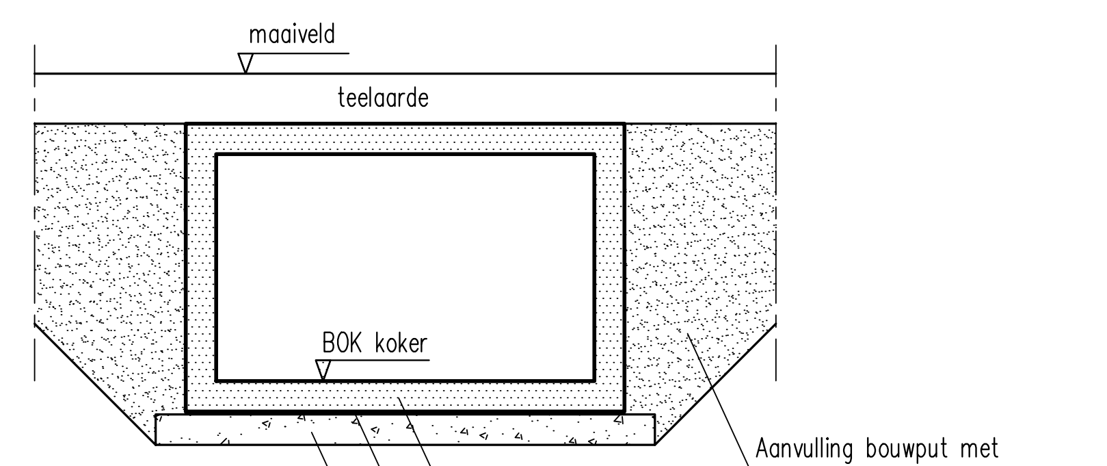
maaiveld
teelaarde
BOK koker
Aanvulling bouwput met
zand volgens aanvullingen
van Aquafin aan SB 250 3-6.2.2
prefab kokerelement
Cementmortel 2cm
Fundering gewapend beton (ø8A150) 20cm
met 20cm overbreedte aan beide zijden.

TYPEDETAIL – Opbouw prefab kokerelementen
SCHAAL: 1/50

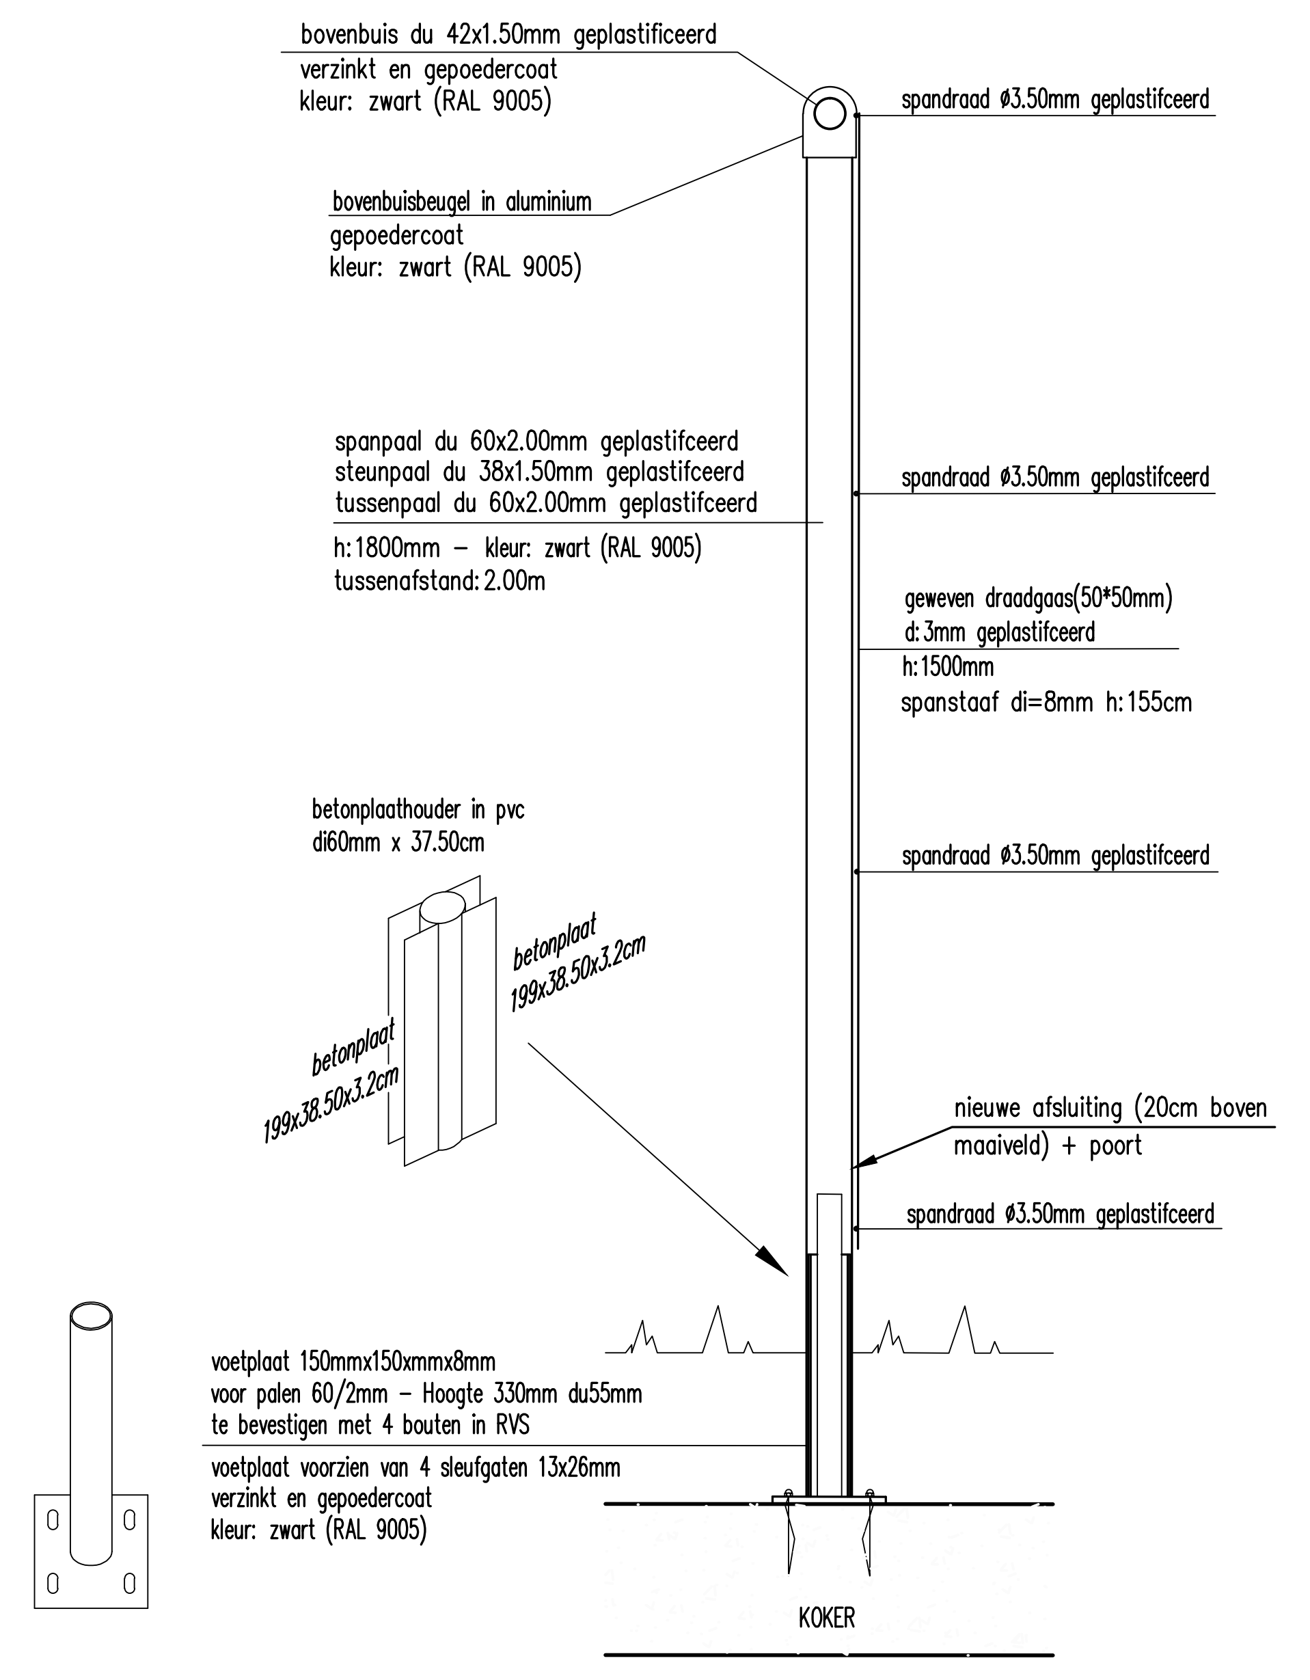
bovenbuis du 42x1.50mm geplastificeerd
verzinkt en gepoedercoat
kleur: zwart (RAL 9005)
spandraad ø3.50mm geplastifceerd
bovenbuisbeugel in aluminium
gepoedercoat
kleur: zwart (RAL 9005)
spanpaal du 60x2.00mm geplastifceerd
steunpaal du 38x1.50mm geplastifceerd
tussenpaal du 60x2.00mm geplastifceerd
h: 1800mm – kleur: zwart (RAL 9005)
tussenafstand: 2.00m
spandraad ø3.50mm geplastifceerd
geweven draadgaas(50*50mm)
d: 3mm geplastifceerd
h: 1500mm
spanstaaf di=8mm h: 155cm
betonplaathouder in pvc
di60mm x 37.50cm
betonplaat
199x38.50x3.2cm
betonplaat
199x38.50x3.2cm
spandraad ø3.50mm geplastifceerd
nieuwe afsluiting (20cm boven
maaiveld) + poort
spandraad ø3.50mm geplastifceerd
voetplaat 150mmx150xmmx8mm
voor palen 60/2mm – Hoogte 330mm du55mm
te bevestigen met 4 bouten in RVS
voetplaat voorzien van 4 sleufgaten 13x26mm
verzinkt en gepoedercoat
kleur: zwart (RAL 9005)
KOKER

MATEN IN MM
TYPEDETAIL – DRAADAFSLUITING GROEN GEPLASTIFICEERD (RAL 6005)
SCHAAL: 1/10

VOORAANZICHT

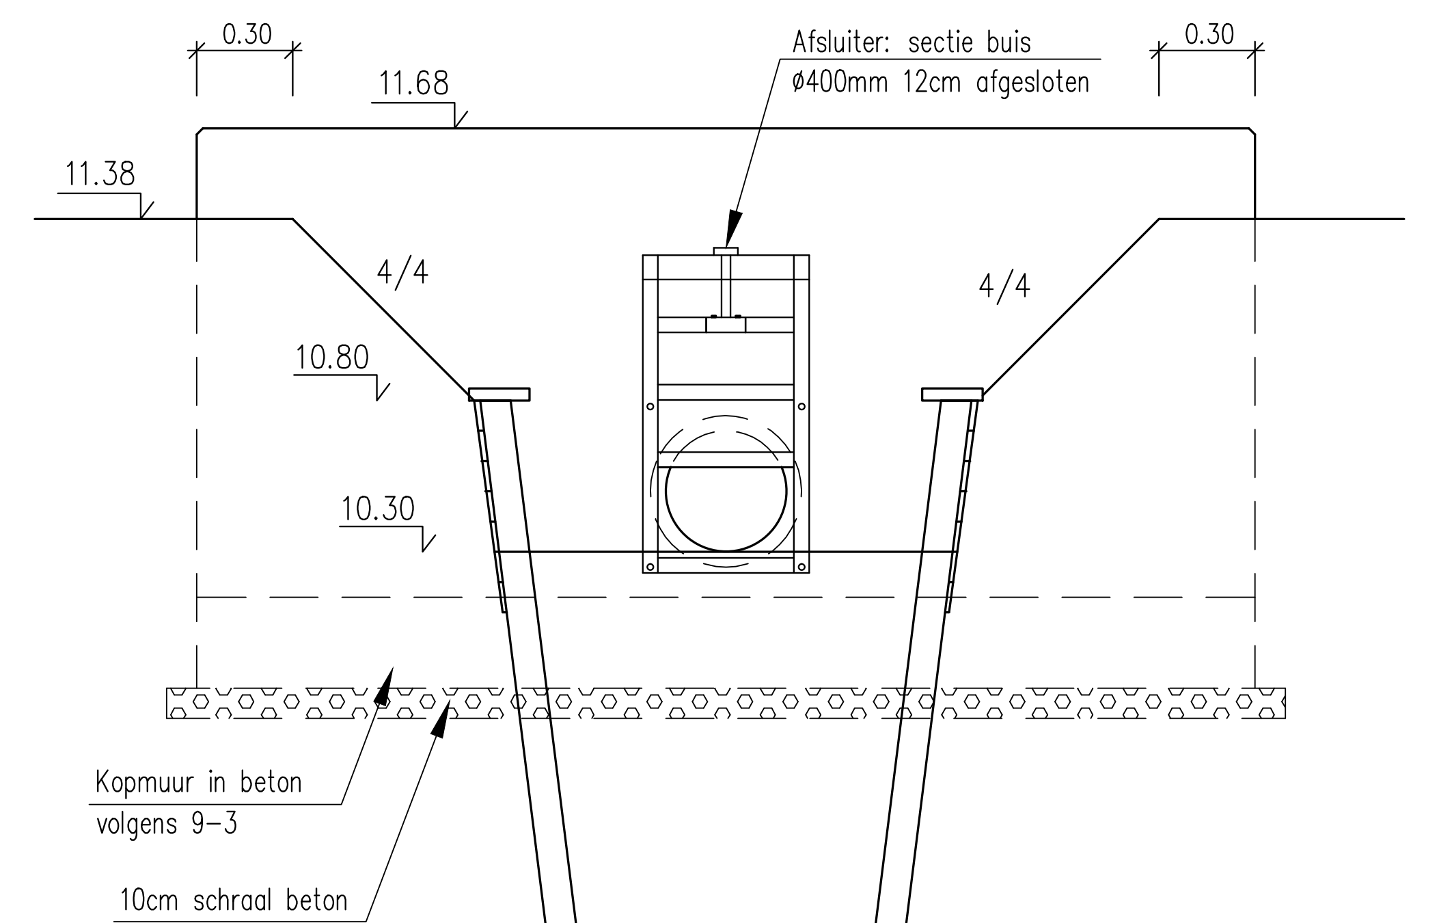

BETONKWALITEIT : C 30/37
STAALKWALITEIT : BE 500 S
BETONDEKKING : 45 mm (±5 mm)

WAPENING VOLGENS III-12.2
- kopmuur : dubbel net ø12-A150

DOORSNEDE

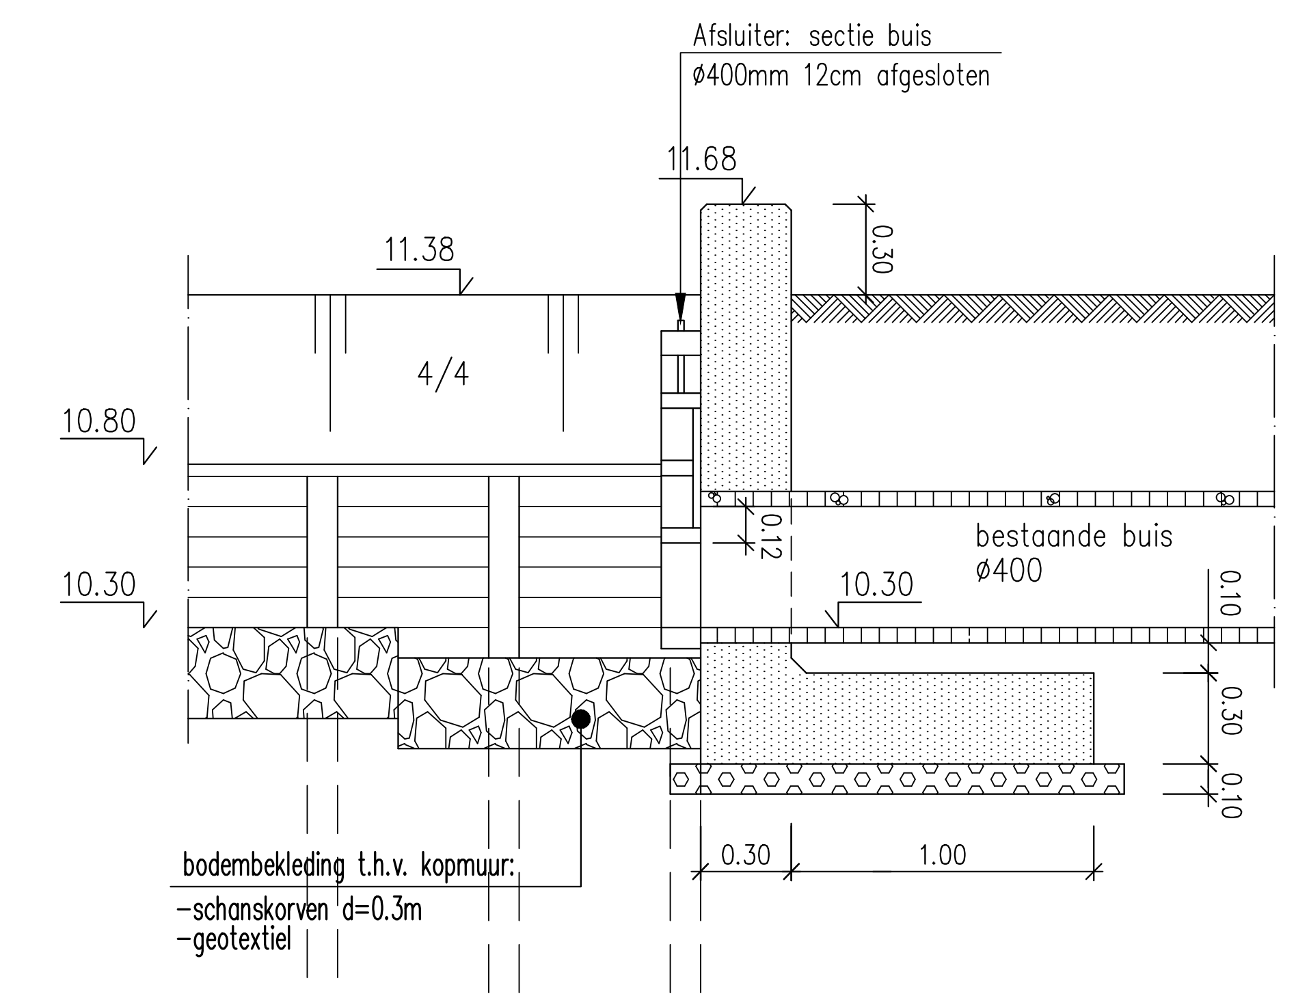

MATEN IN M
TYPEDETAIL – KOPMUUR WL10
SCHAAL: 1/25

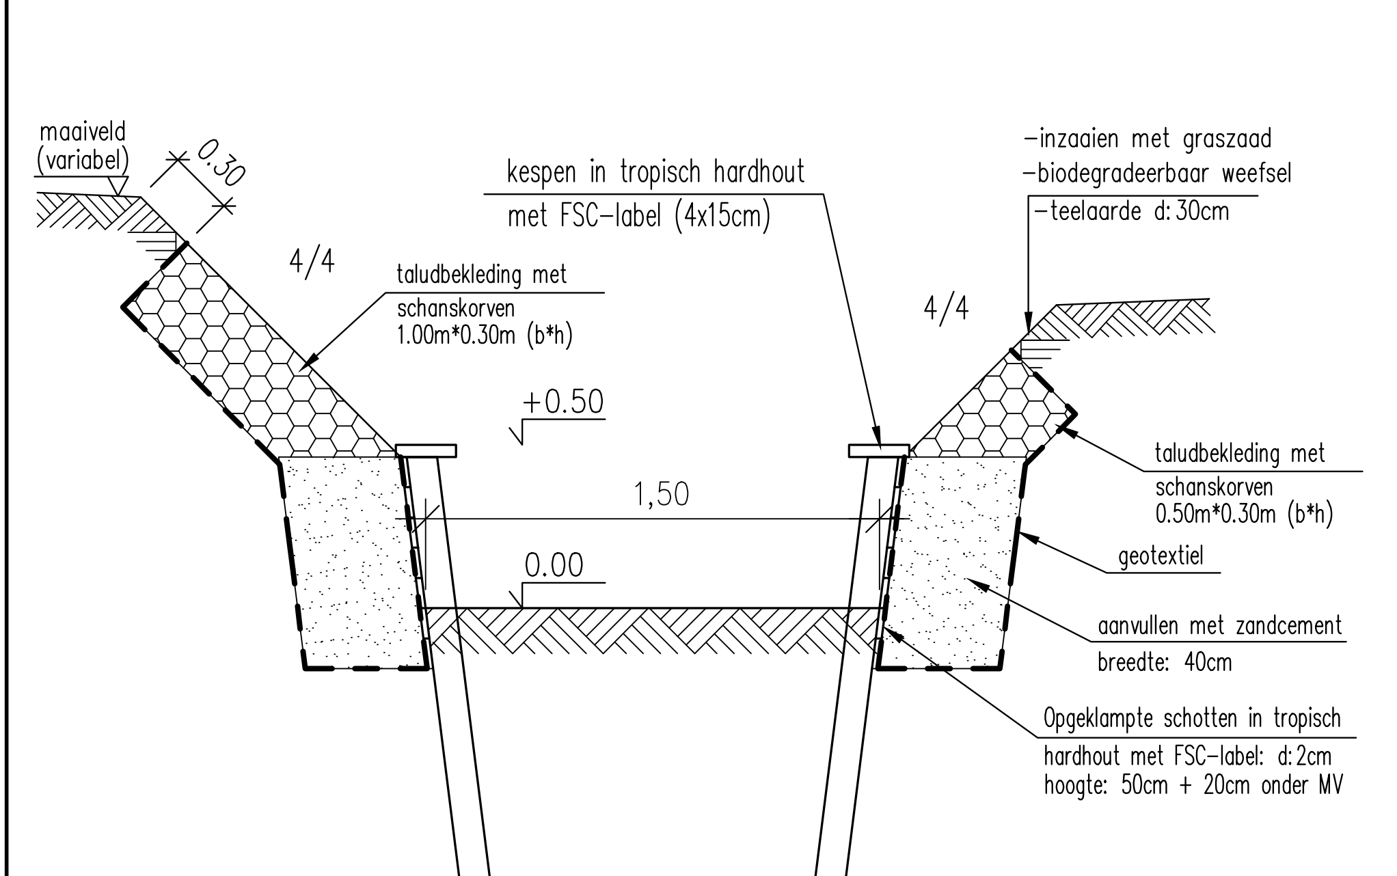

MATEN IN M
TYPEDETAIL – beschoeide gracht met tropisch hardhout
SCHAAL: 1/25