


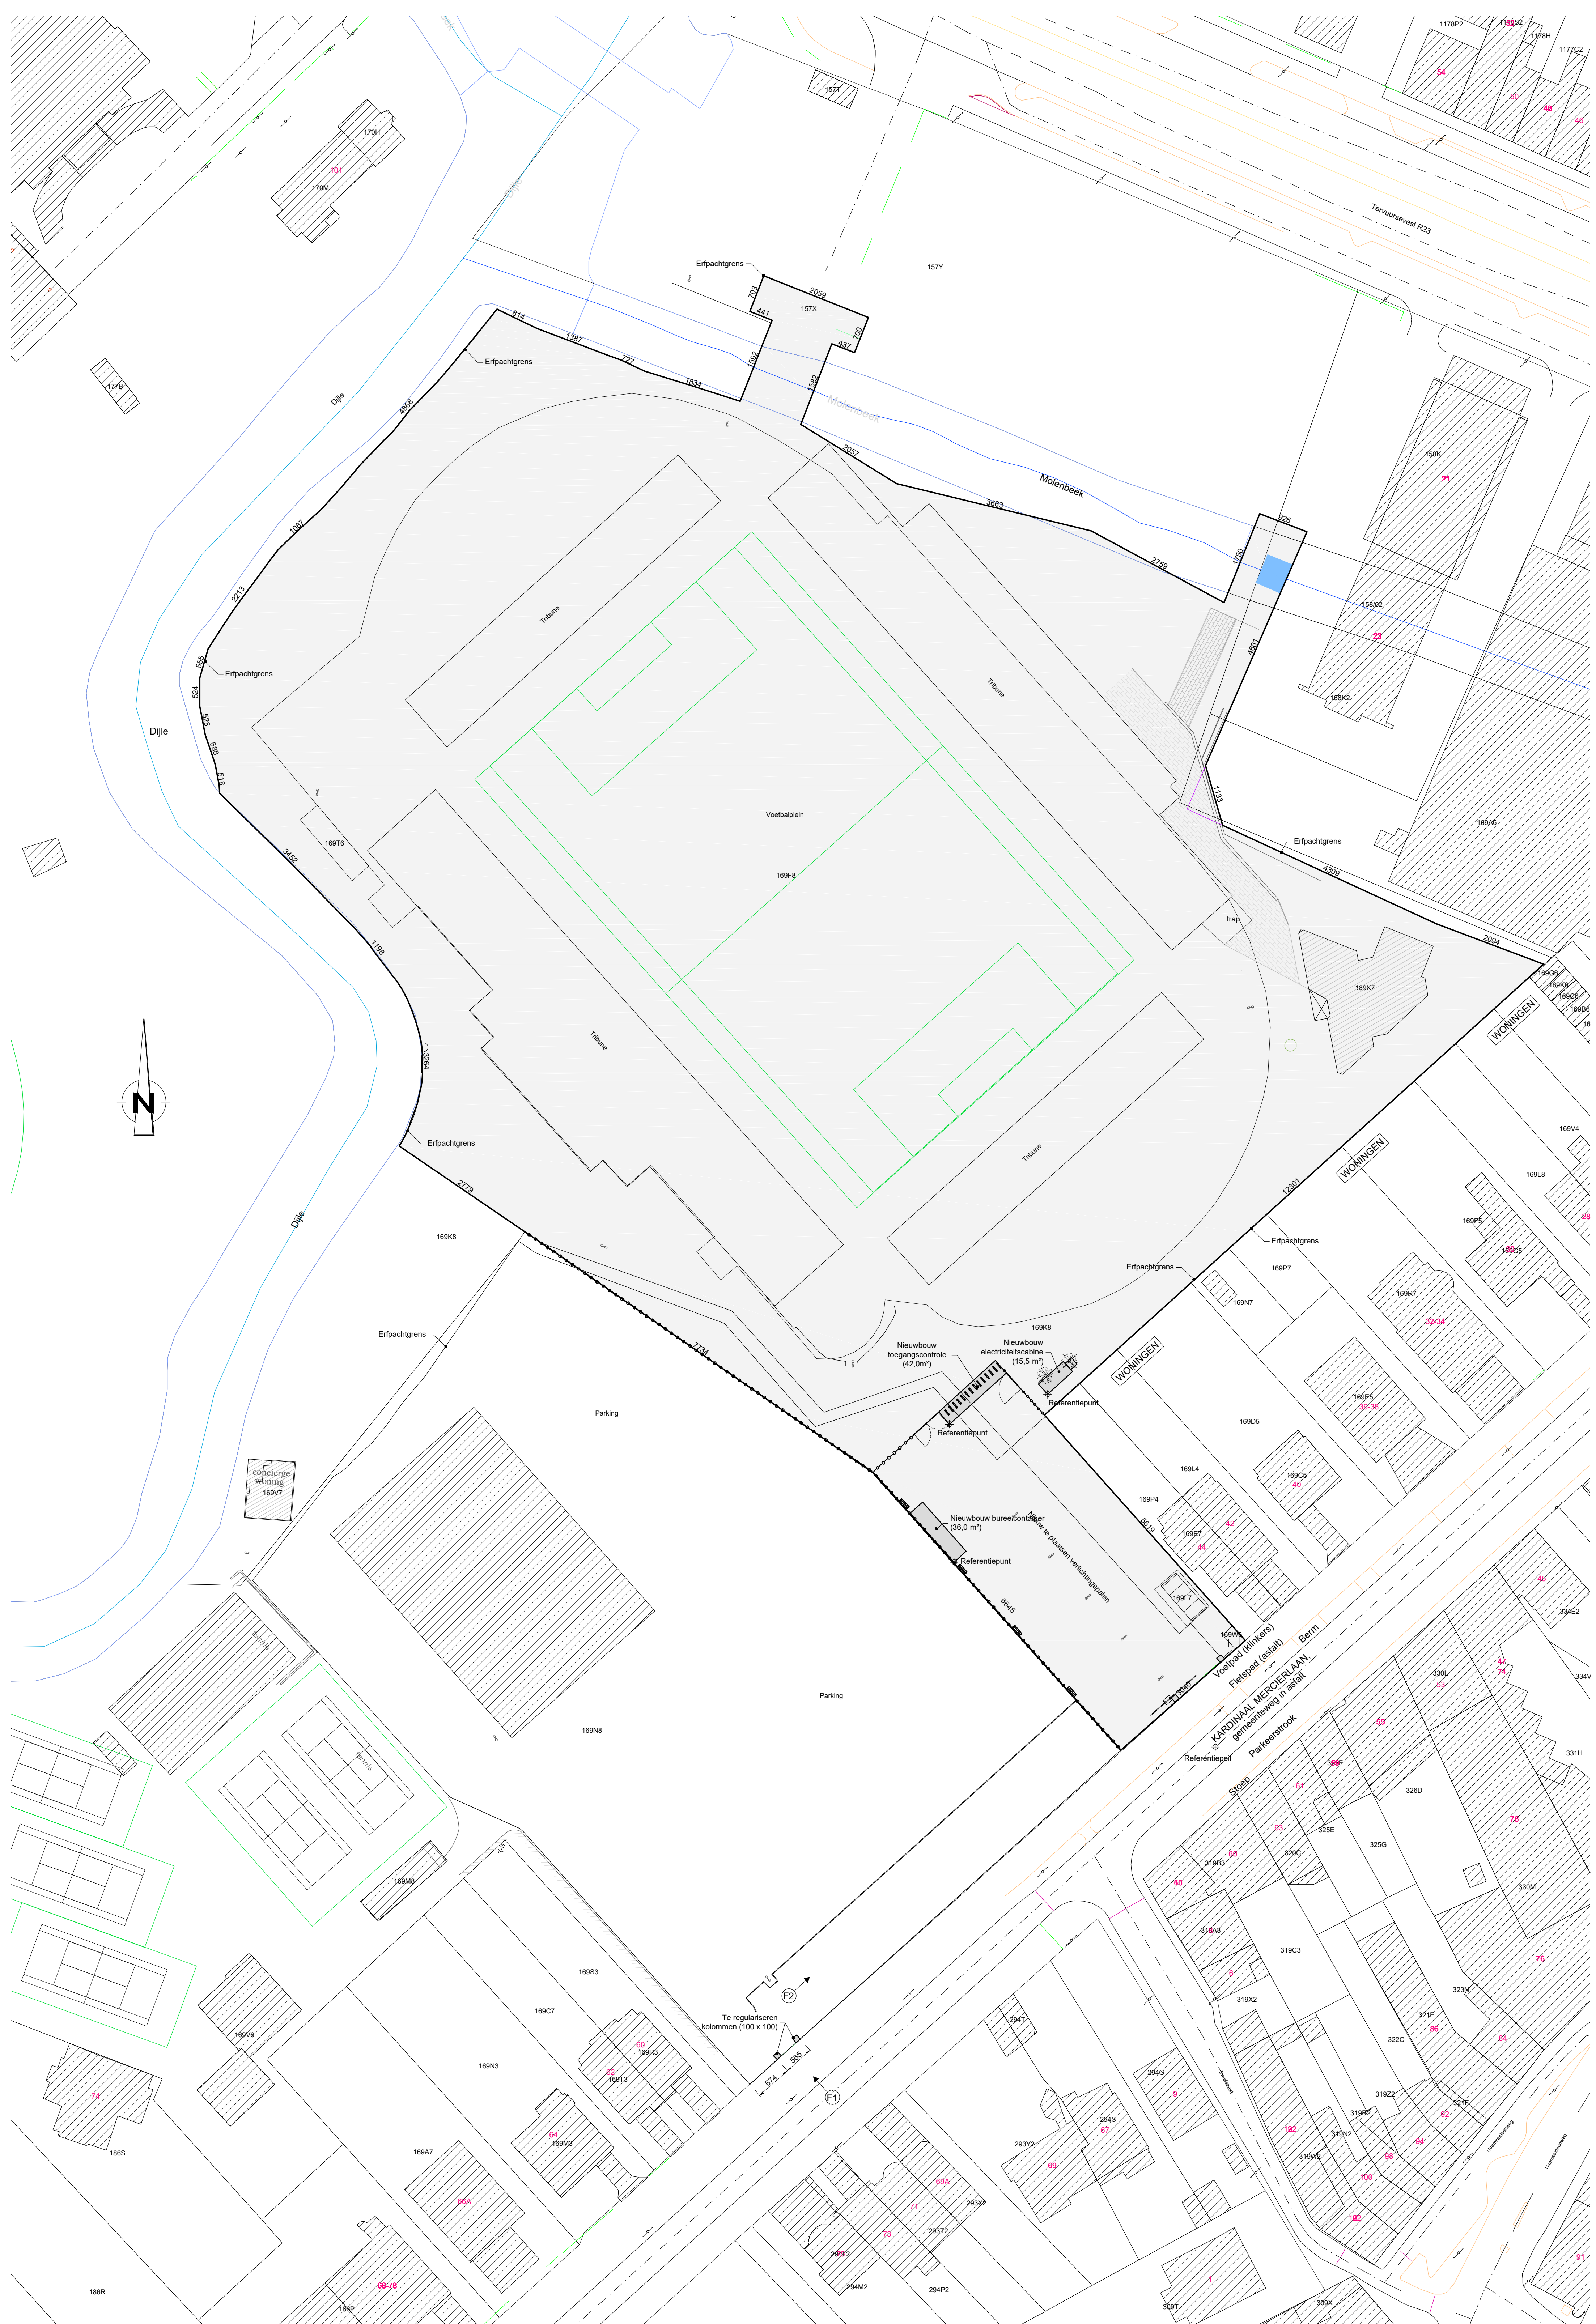

1. De architect of Profex is niet aansprakelijk voor afwijkingen aan onderhavig plan. Wijzigingen in uitvoering dienen op kosten van de opdrachtgever te worden afgebroken dit zonder verhaal op eventuele derden.

2. Alle funderingen en vloerplaten dienen te worden uitgevoerd op voldoende draagkrachtige grond. Een grondsondering zal hier uitsluitel geven.

3. Deze plannen werden opgemaakt in het kader van een stedenbouwkundige aanvraag en zijn geen uitvoeringsplannen.
Dit betekent dat bouwkundige principes indicatief zijn, in functie van de vergunningsaanvraag.
De opdrachtgever verbindt er zich toe de uitvoeringsplannen nog op te laten maken.
De opdrachtgever dient te laten opmaken door de aannemer, Profex of een ander studiebureau: stabiliteitsstudie en bestektekeningen van het bouwwerk; studie betreffende de (verwarmings)technieken, ventilatie, isolatie in het kader van de EPB wetgeving.
De uitvoeringstekeningen dienen steeds voor het aanvangen van de werken voorgelegd te worden voor goedkeuring aan de architect.


4. Alle afmetingen in het werk te controleren.

Het inplantingsplan is gebaseerd op een officieel plan van de hand van landmeter Rudy Delang, ingeschreven in het tableau der Nederlandstalige landmeter-experten onder nr. LAN041045 wonende te 3052 Oud-Heverlee (Blanden), Kartuizersstraat 6.


LEGENDE (inplantingsplan)	
	Opnamepunt foto
	Buren
	Te bouwen
	As weg
	Aanplanting
	Electriciteitspaal

ALGEMEENHEDEN	
Verkavelingsplan	neen
Bijzonder plan van aanleg	neen
RUP	neen
OPENBARE WEG (K. Mercierlaan)	
statuut	gemeenteweg
verharding	asfalt
bomen	ja
elektriciteit	ja
hoogspanning	neen
verlichtingspalen	ja
kabeldistributie	ja
telefoonleidingen	ja
gasleidingen	ja
drinkwaterleidingen	ja
riolering	ja
hydrant	ja
TERREIN	
te slopen gebouwen	neen
te rooien bomen	neen
erfdienstbaarheden	ja
wijziging terreinprofiel	ja
staat terreinprofiel	aflopend


LEGENDE

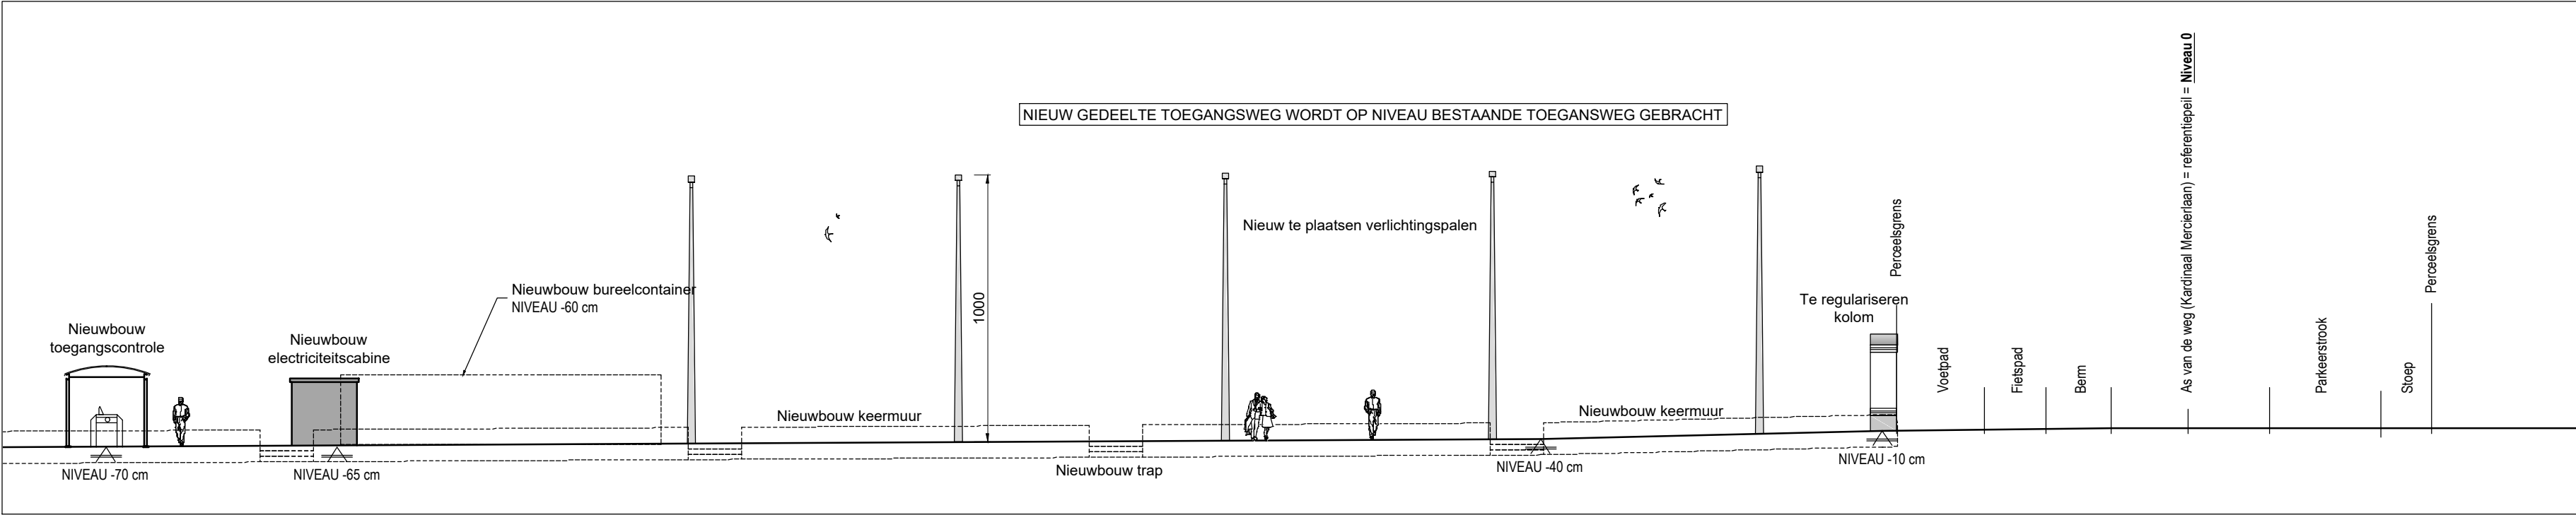


TERREINPROFIEL A-A -1/200-

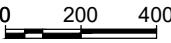

Parallel Architecten bvba bv Parallel architecten bvba Hoofdzetel: Biezeweg 15a, 9230 Wetteren Tel.: 09/292.10.20	In samenwerking met: profex The force behind your company Koolmijnlaan 201 Tel. 011 - 56.19.75 3582 Beringen www.profex.be	Opdrachtgever: Oud-Heverlee Leuven CVBA Kardinaal Mercierlaan 46 3001 Heverlee (Leuven) Tel: +32477832646 Email: paul.vanderschuuren@skynet.be	Bouwplaats: Kardinaal Mercierlaan 46 3001 Heverlee (Leuven) Tel: . Afd. 12, Sectie D, nr. 157X, 169F8, K7, L7, T6, W6. 169K8/dl, N8/dl,	Datum: 13/03/2018
				Projectnr.: 17-ZO-1893
				Tekening in cm
				*copyright 2018 alle rechten voorbehouden

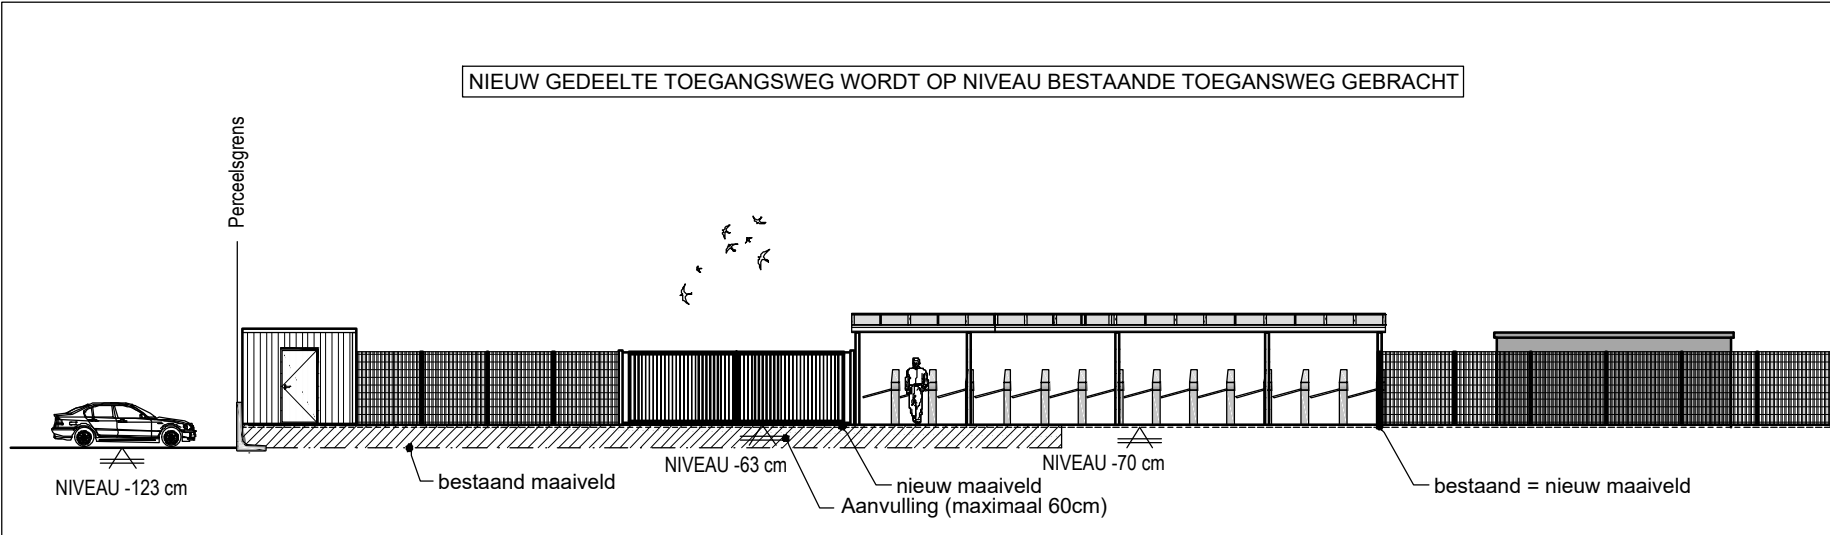


TERREINPROFIEL B-B -1/200-

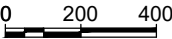


Parallel Architecten bvba bv Parallel architecten bvba Hoofdzetel: Biezeweg 15a, 9230 Wetteren Tel.: 09/292.10.20	In samenwerking met: profex The force behind your company Koolmijnlaan 201 Tel: 011 - 56.19.75 3582 Beringen www.profex.be	Opdrachtgever: Oud-Heverlee Leuven CVBA Kardinaal Mercierlaan 46 3001 Heverlee (Leuven) Tel: +32477832646 Email: paul.vanderschueren@skynet.be	Bouwplaats: Kardinaal Mercierlaan 46 3001 Heverlee (Leuven) Tel: . Afd. 12, Sectie D, nr. 157X, 169F8, K7, L7, T6, W6, 169K8/dl, N8/dl,	Datum: 13/03/2018
				Projectnr.: 17-ZO-1893
				Tekening in cm
				*copyright 2018 alle rechten voorbehouden

Electriciteitscabine

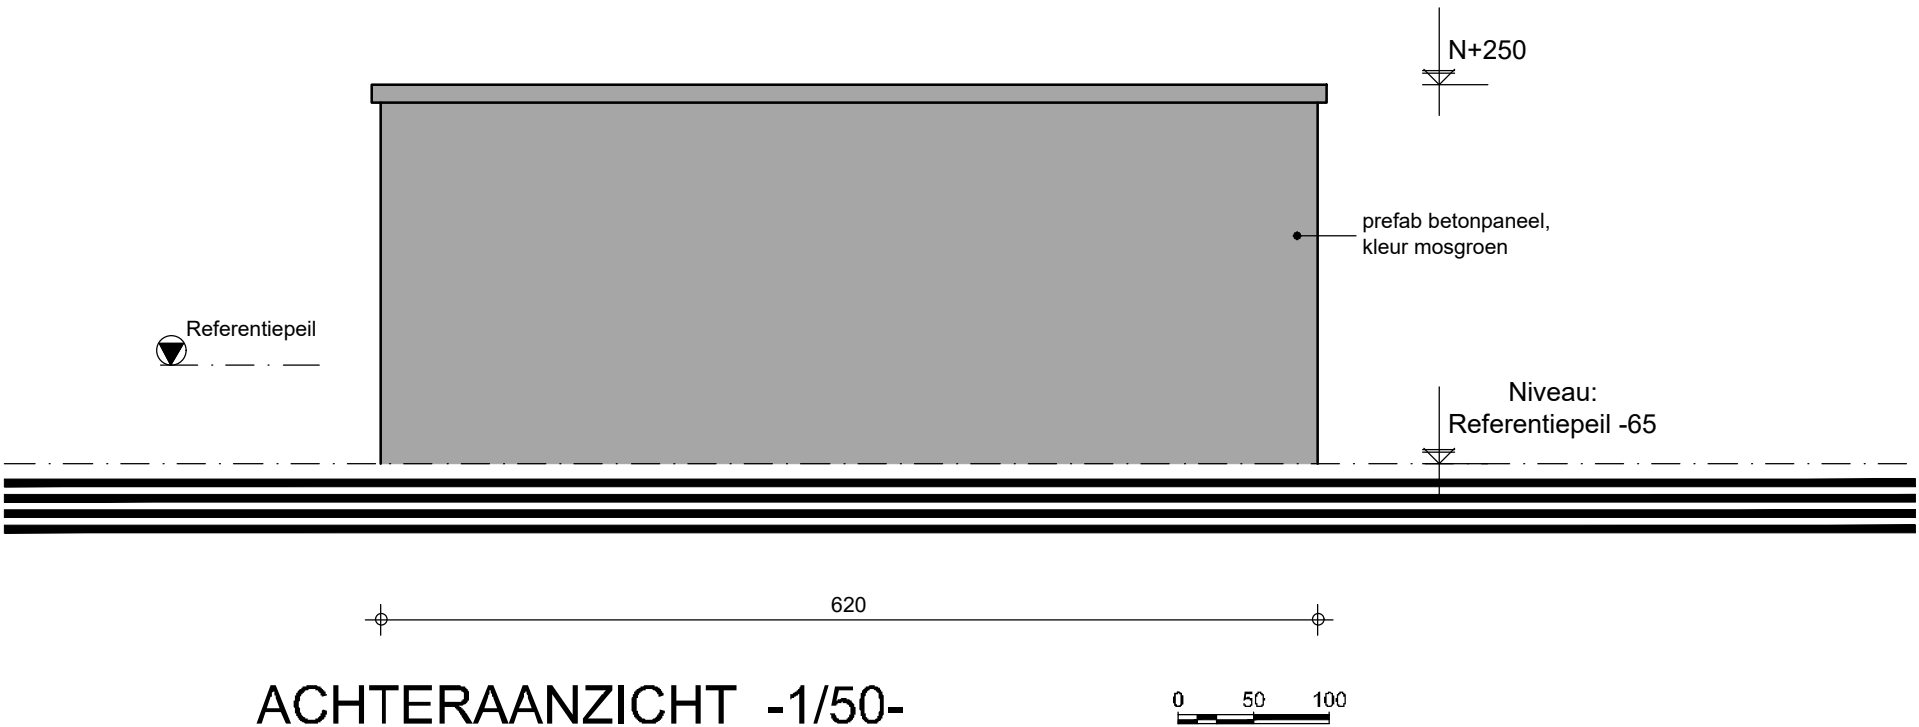


Electriciteitscabine

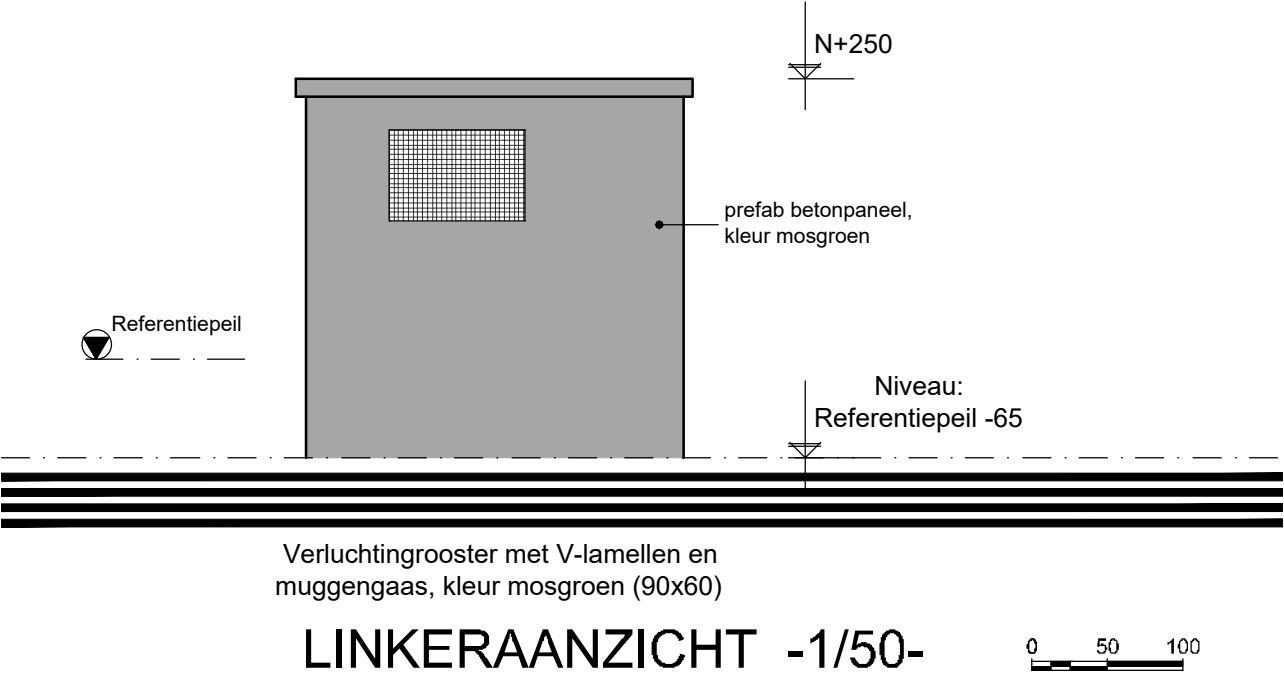


Parallel Architecten bvba bv Parallel architecten bvba Hoofdzetel: Biezeweg 15a, 9230 Wetteren Tel.: 09/292.10.20	In samenwerking met: profex The force behind your company Koolmijnlaan 201 Tel: 011 - 56.19.75 3582 Beringen www.profex.be	Opdrachtgever: Oud-Heverlee Leuven CVBA Kardinaal Mercierlaan 46 3001 Heverlee (Leuven) Tel: +32477832646 Email: paul.vanderschueren@skynet.be	Bouwplaats: Kardinaal Mercierlaan 46 3001 Heverlee (Leuven) Tel: . Afd. 12, Sectie D, nr. 157X, 169F8, K7, L7, T6, W6, 169K8/dl, N8/dl,	Datum: 13/03/2018
				Projectnr.: 17-ZO-1893
				Tekening in cm
				*copyright 2018 alle rechten voorbehouden


Electriciteitscabine

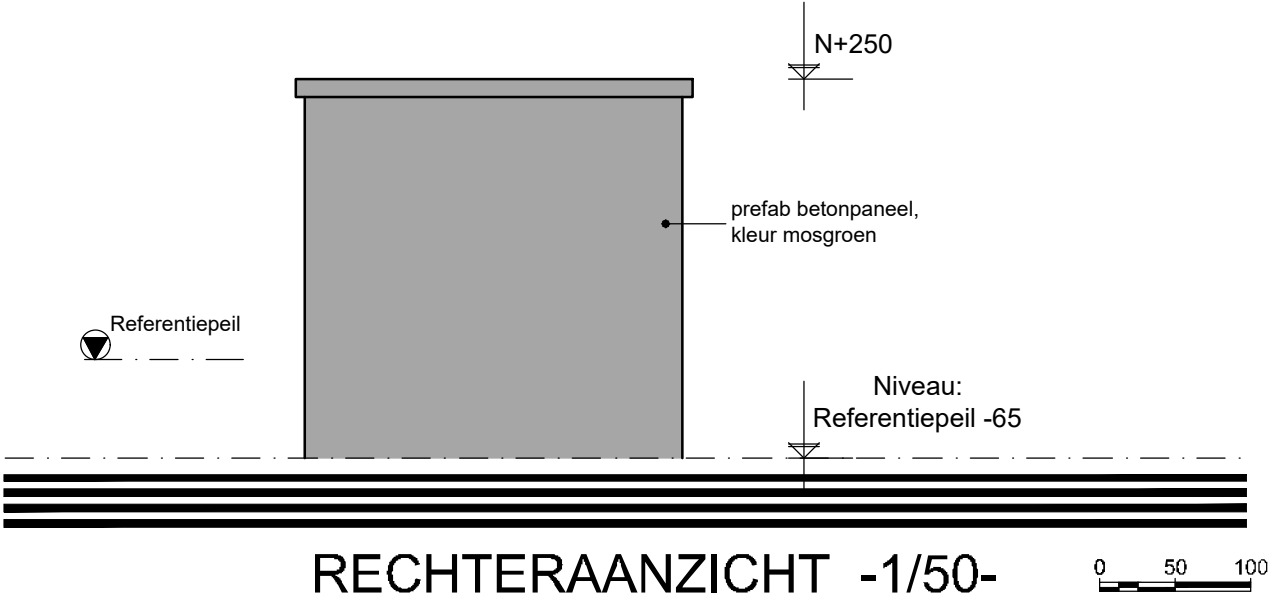


Electriciteitscabine

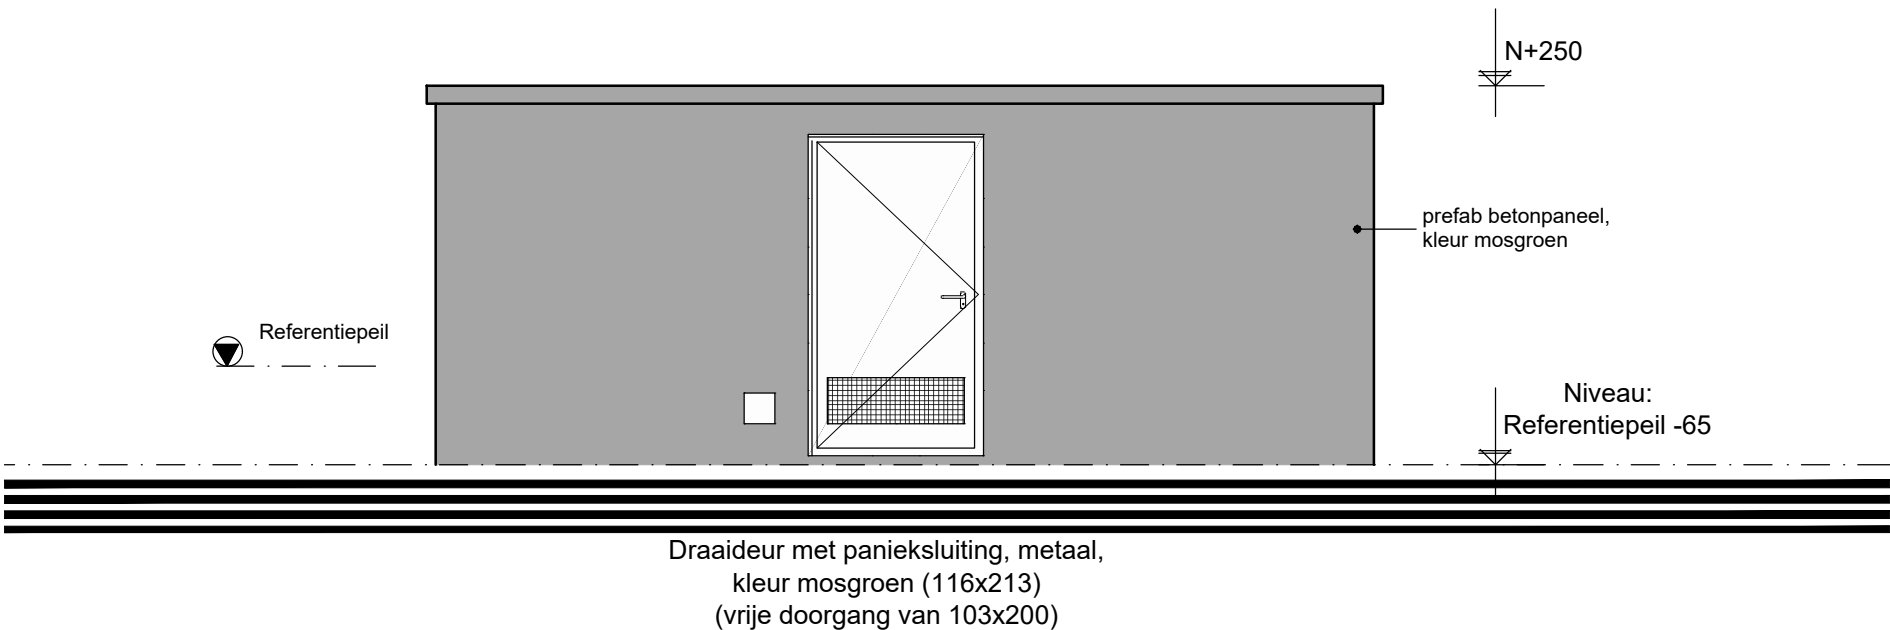


VOORAANZICHT -1/50-

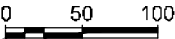


Electriciteitscabine

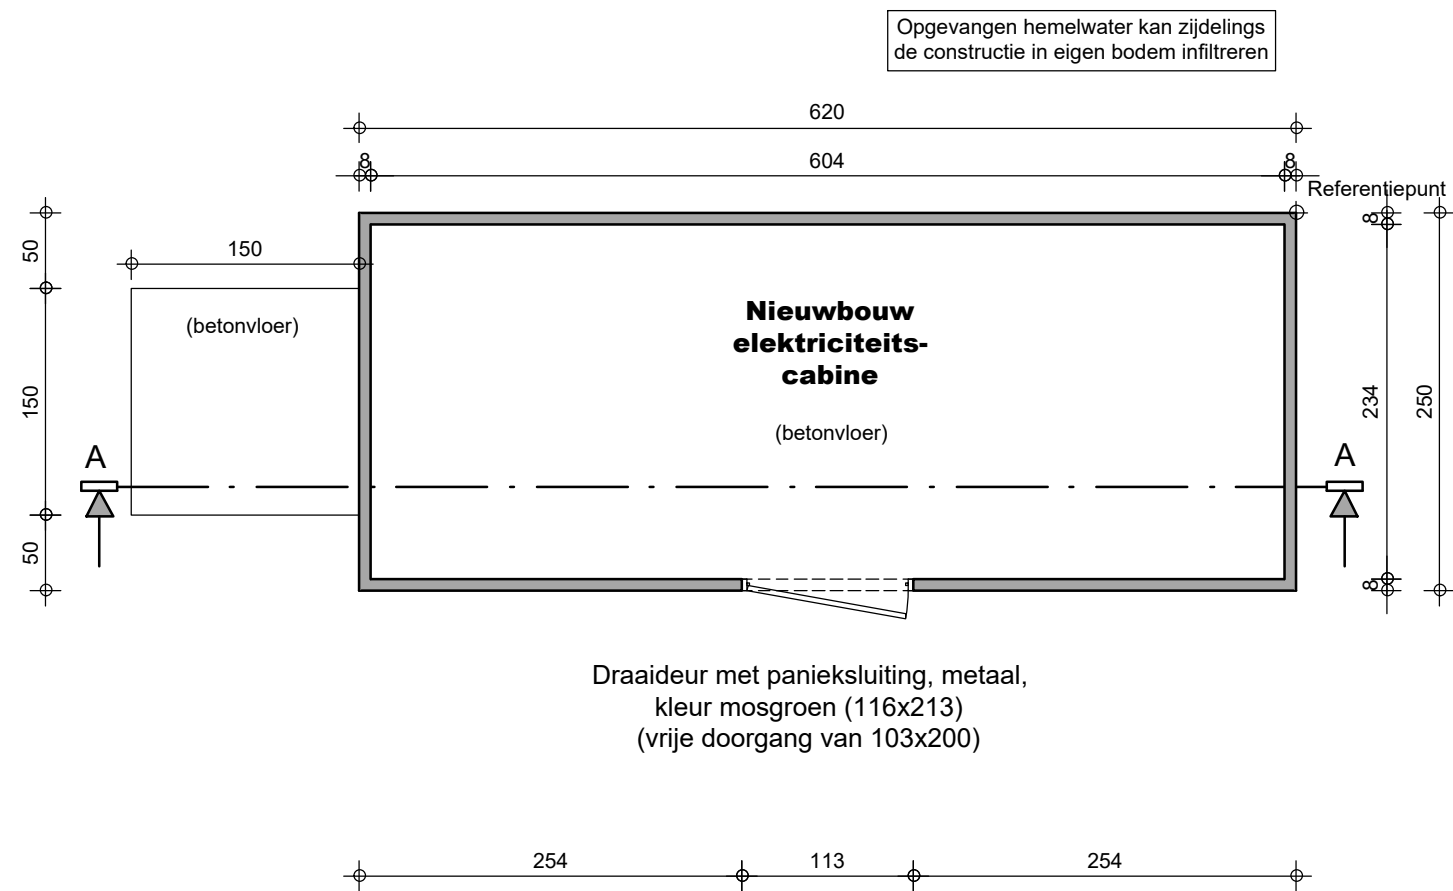


GRONDPLAN -1/50- 0 50 100

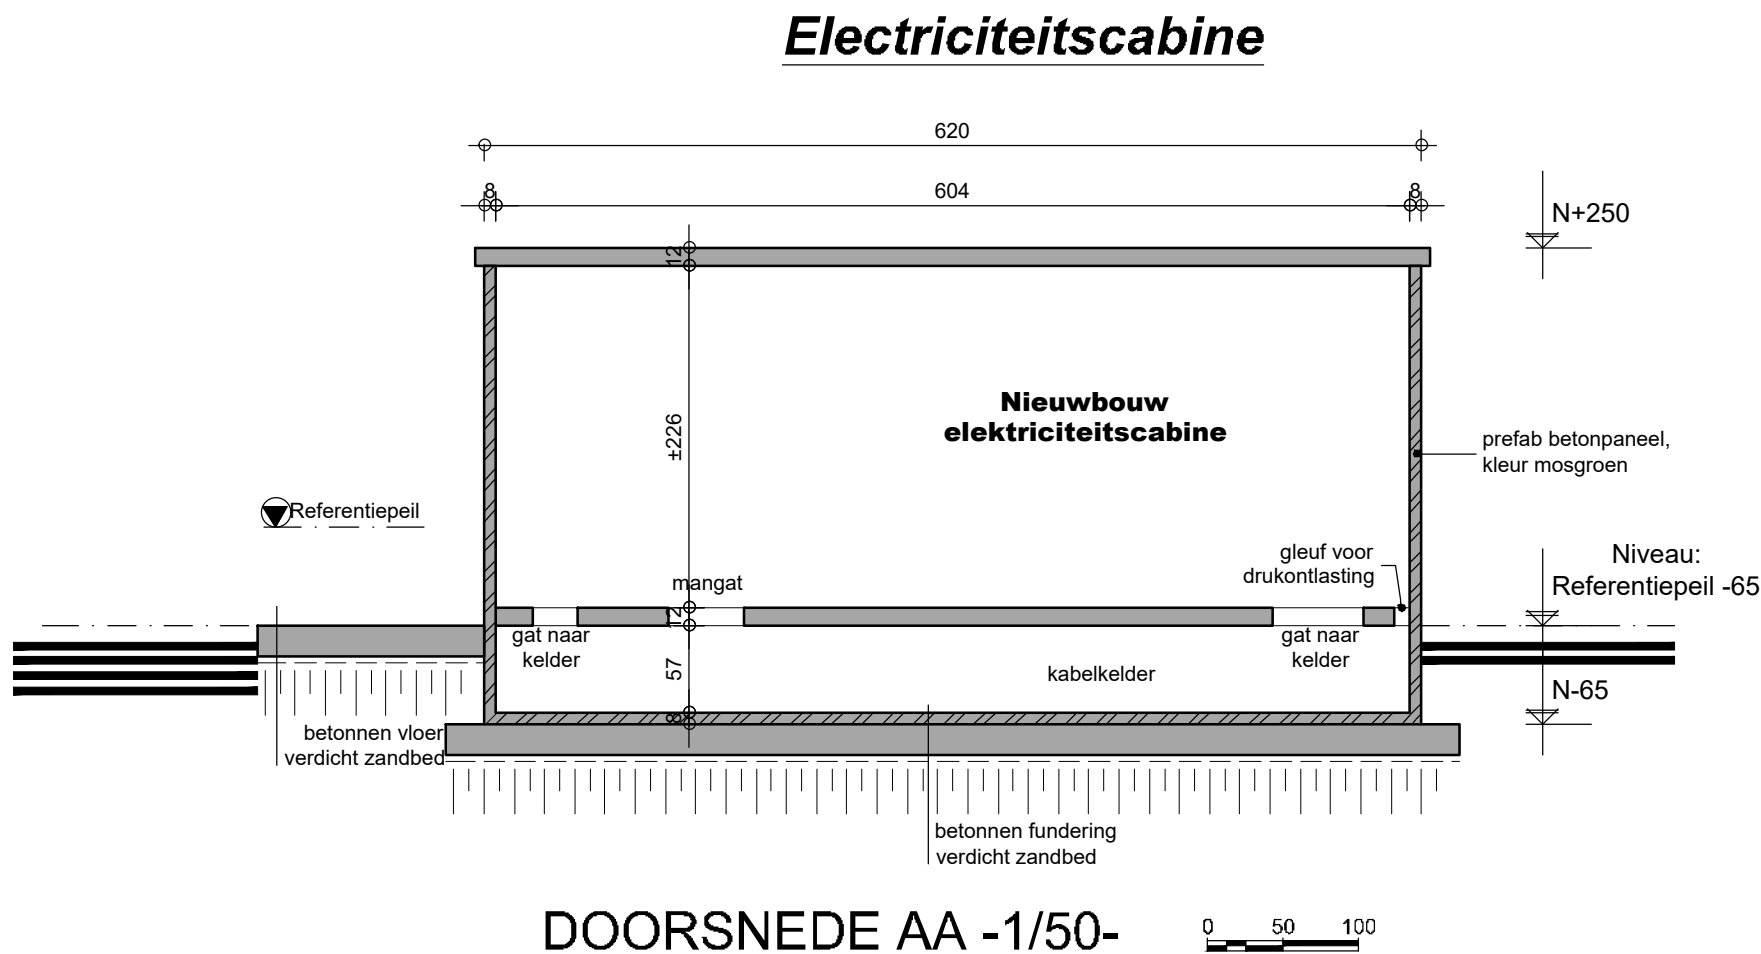


Bureelcontainer

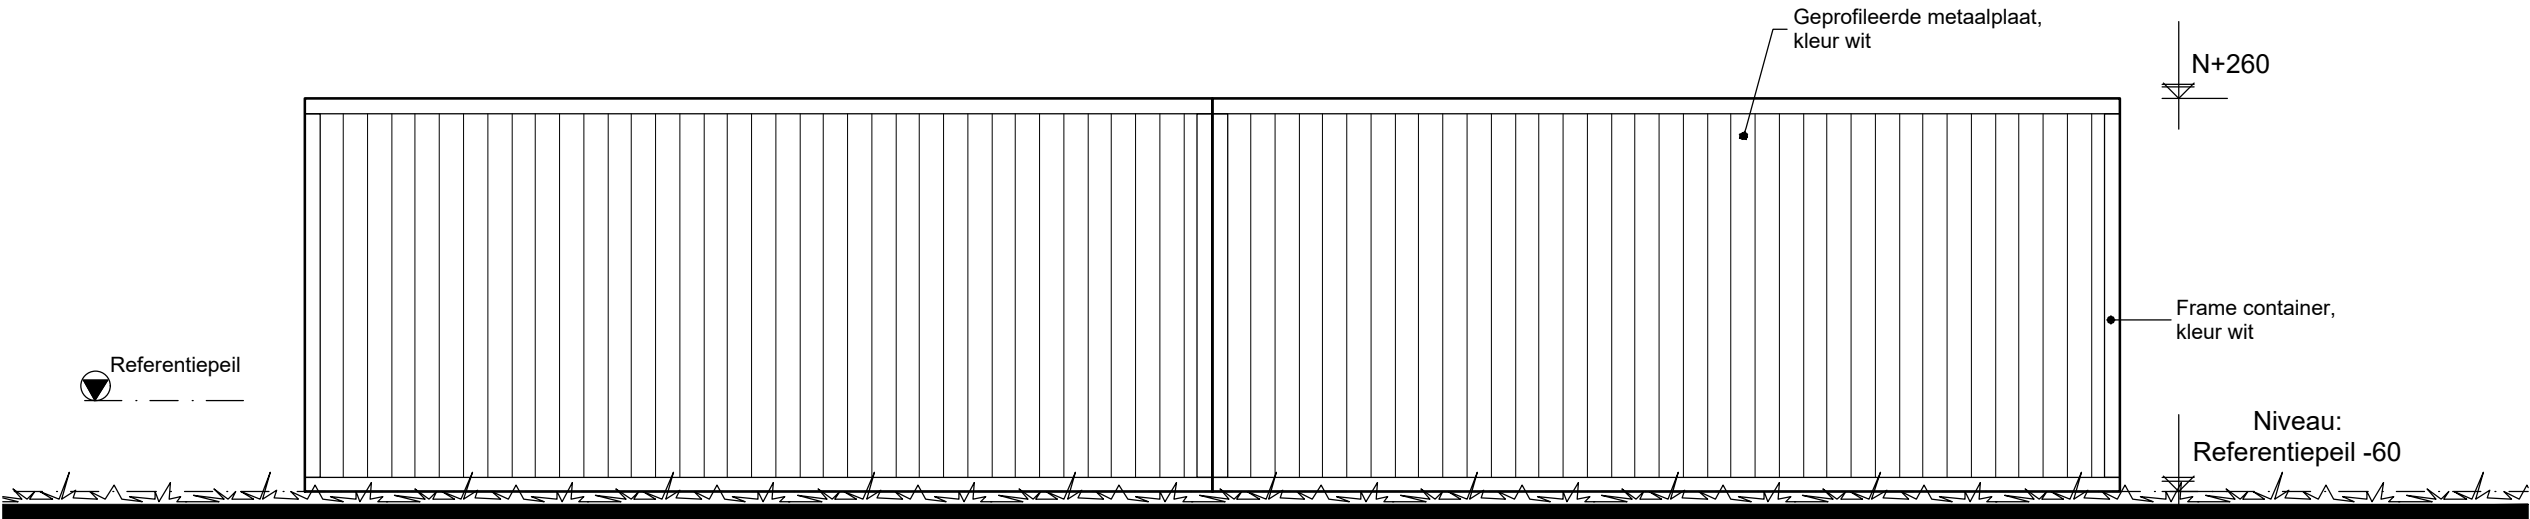

ACHTERAANZICHT -1/50-

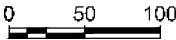


Bureelcontainer

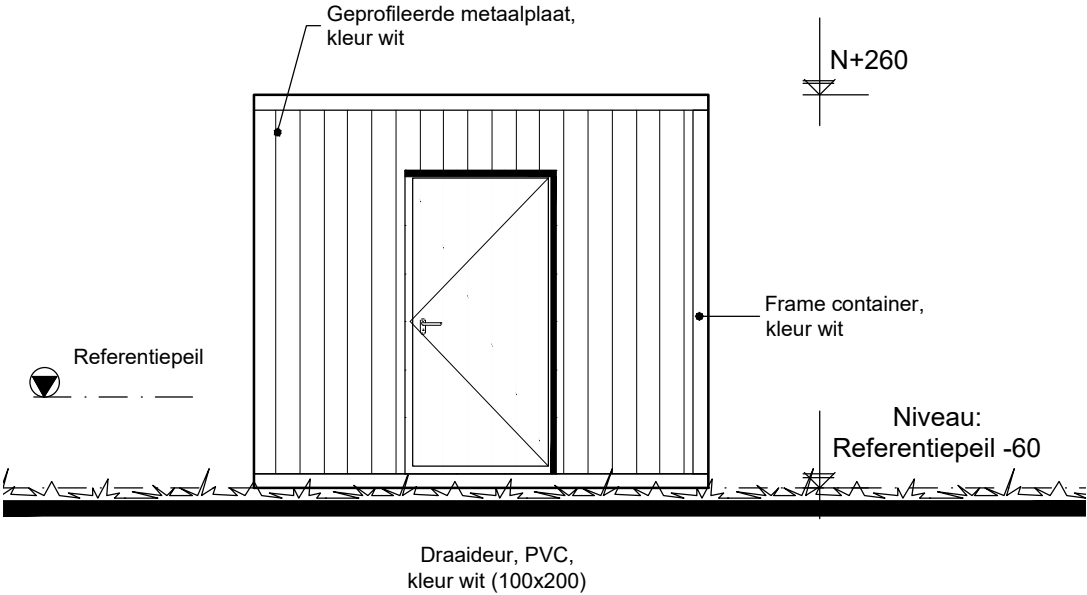

LINKERAANZICHT -1/50- 0 50 100


Bureelcontainer

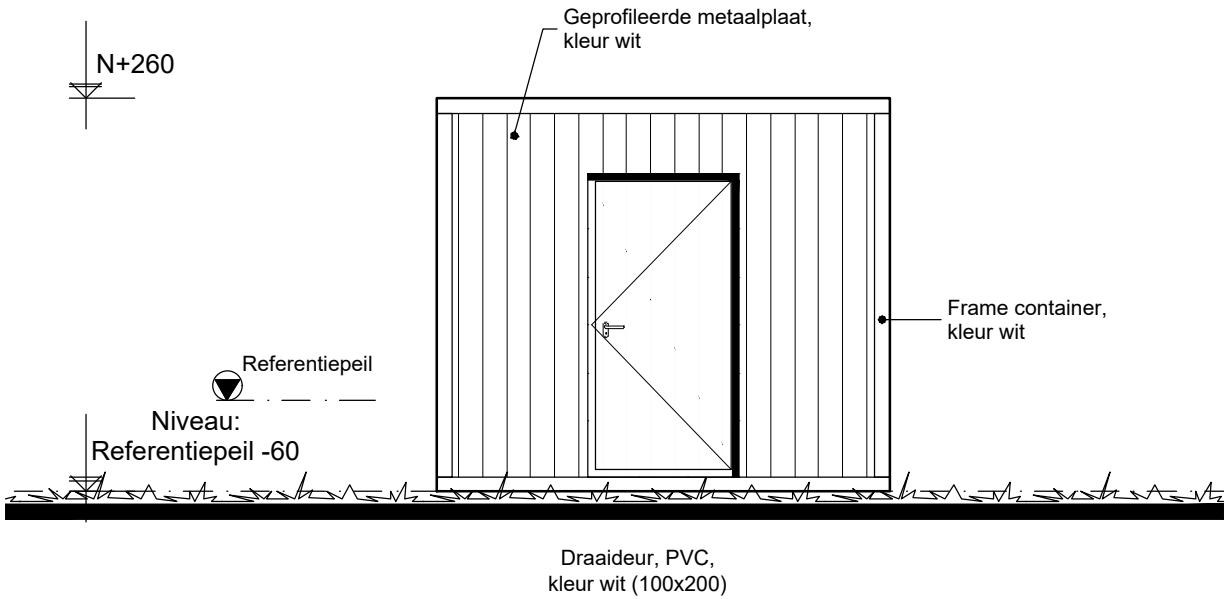


RECHTERAANZICHT -1/50- 0 50 100

Parallel Architecten bvba bv Parallel architecten bvba Hoofdzetel: Biezeweg 15a, 9230 Wetteren Tel.: 09/292.10.20	In samenwerking met: profex The force behind your company Koolmijnlaan 201 Tel: 011 - 56.19.75 3582 Beringen www.profex.be	Opdrachtgever: Oud-Heverlee Leuven CVBA Kardinaal Mercierlaan 46 3001 Heverlee (Leuven) Tel: +32477832646 Email: paul.vanderschueren@skynet.be	Bouwplaats: Kardinaal Mercierlaan 46 3001 Heverlee (Leuven) Tel: . Afd. 12, Sectie D, nr. 157X, 169F8, K7, L7, T6, W6, 169K8/dl, N8/dl,	Datum: 13/03/2018
				Projectnr.: 17-ZO-1893
				Tekening in cm
				*copyright 2018 alle rechten voorbehouden

Bureelcontainer

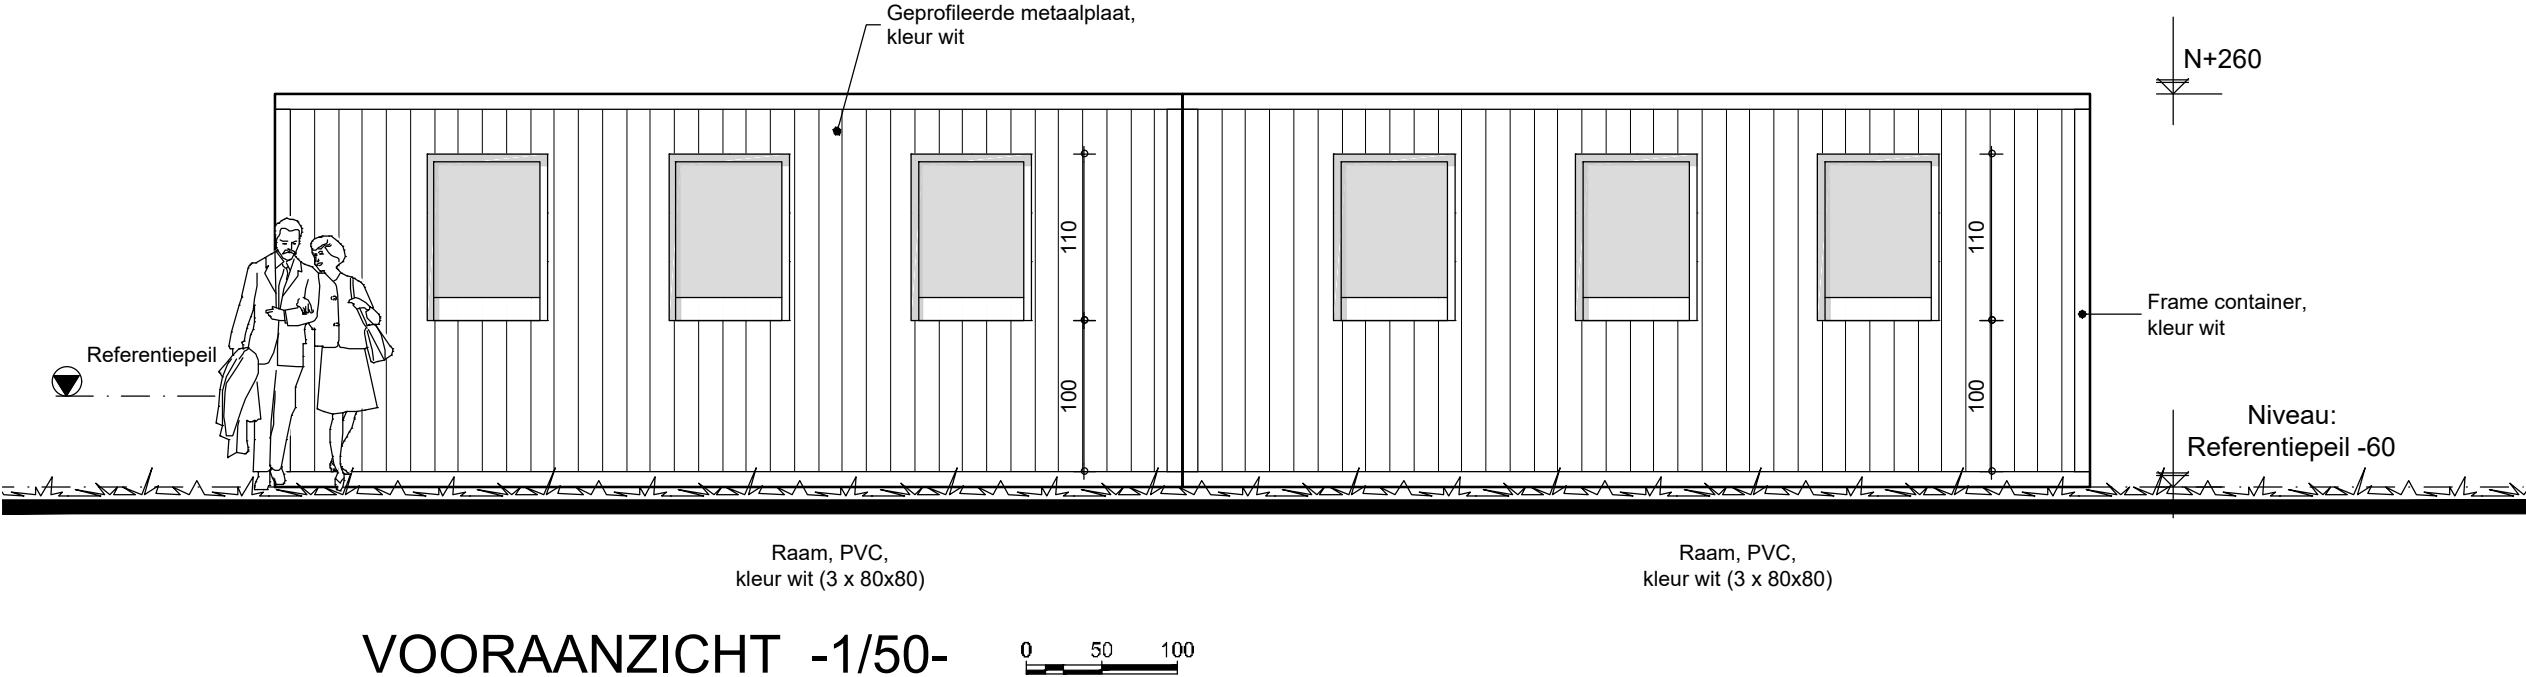


Bureelcontainer

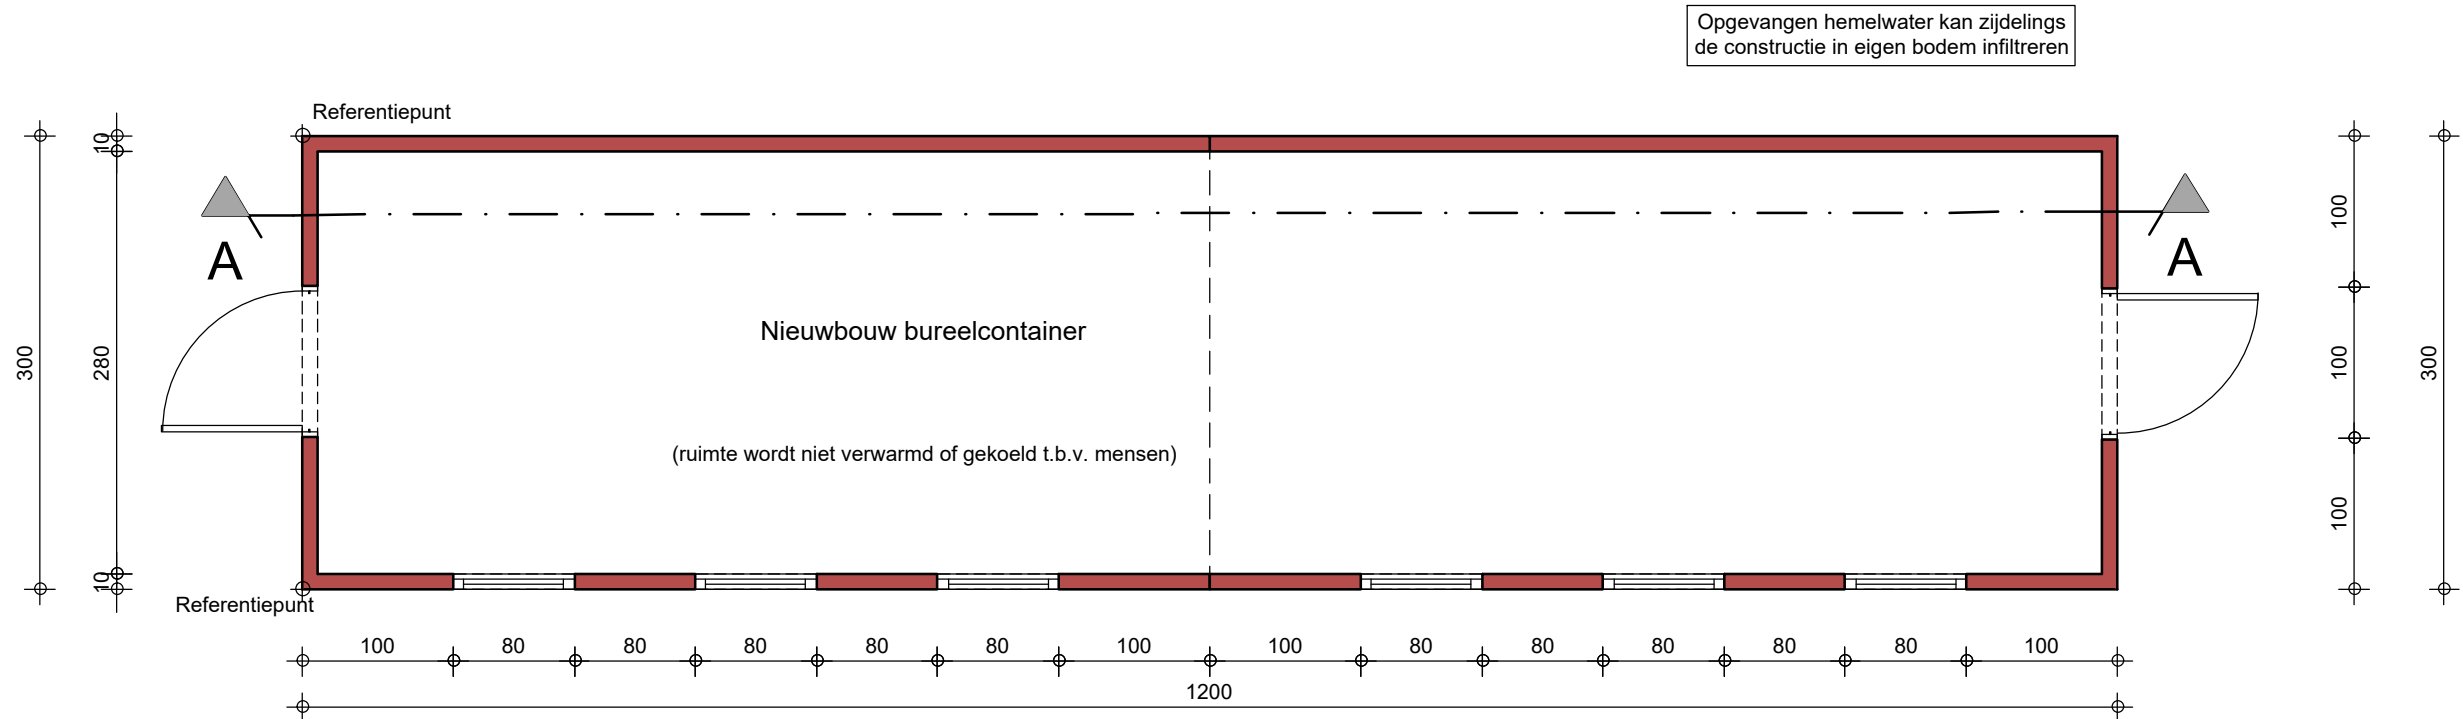


GROND- EN FUNDERINGSPLAN -1/50-


Bureelcontainer

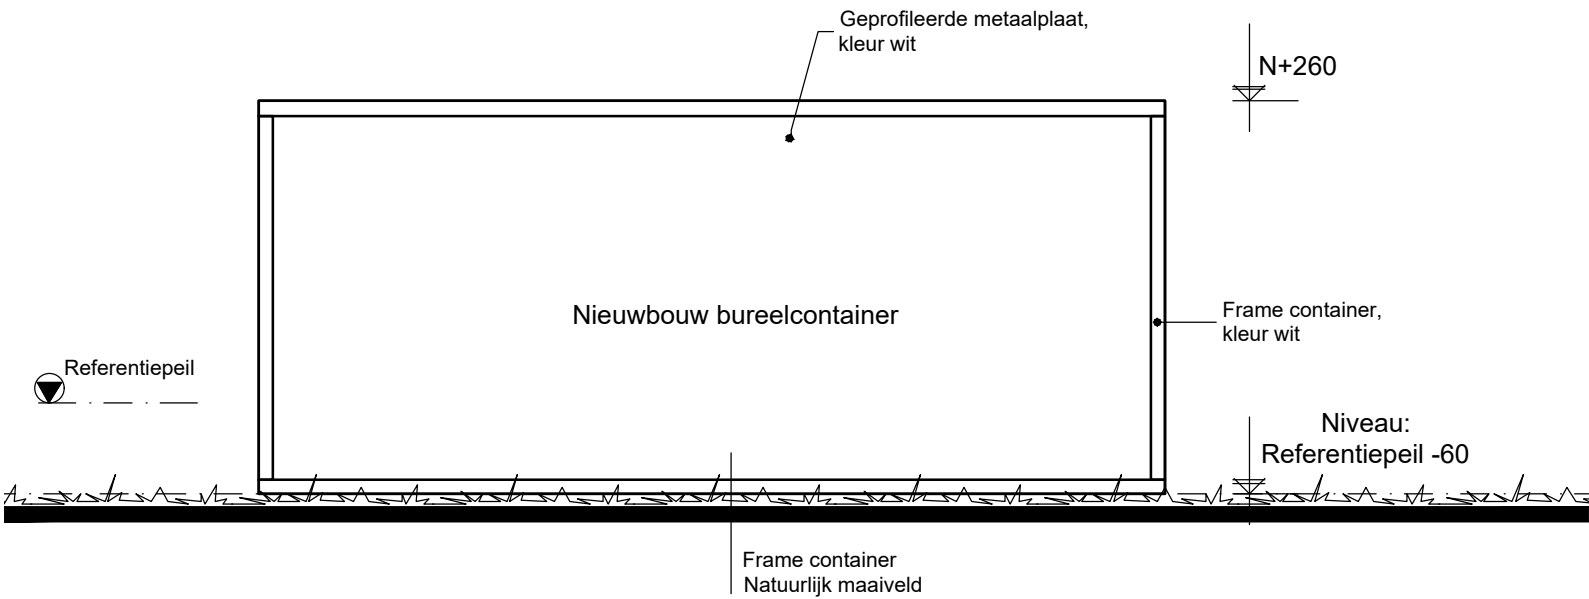


DOORSNEDE -1/50-

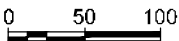


Toegangscontrole

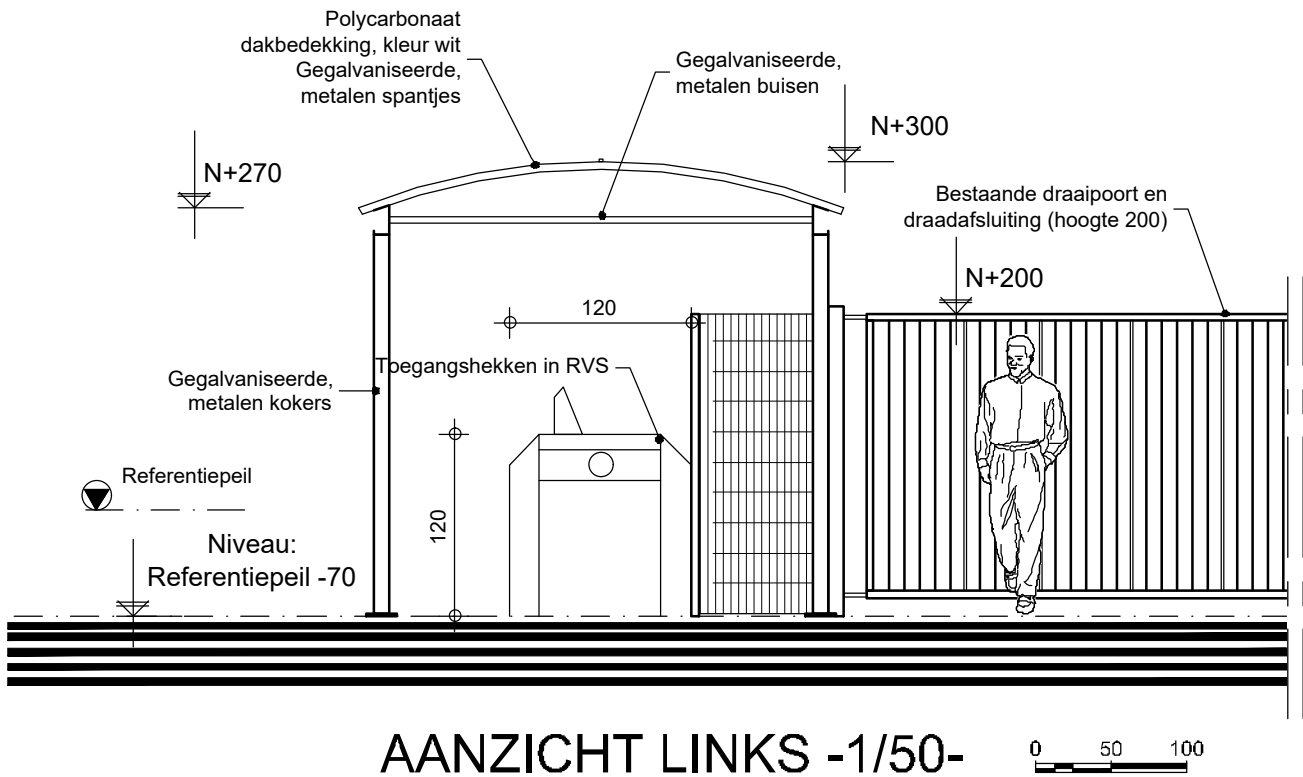


Toegangscontrole

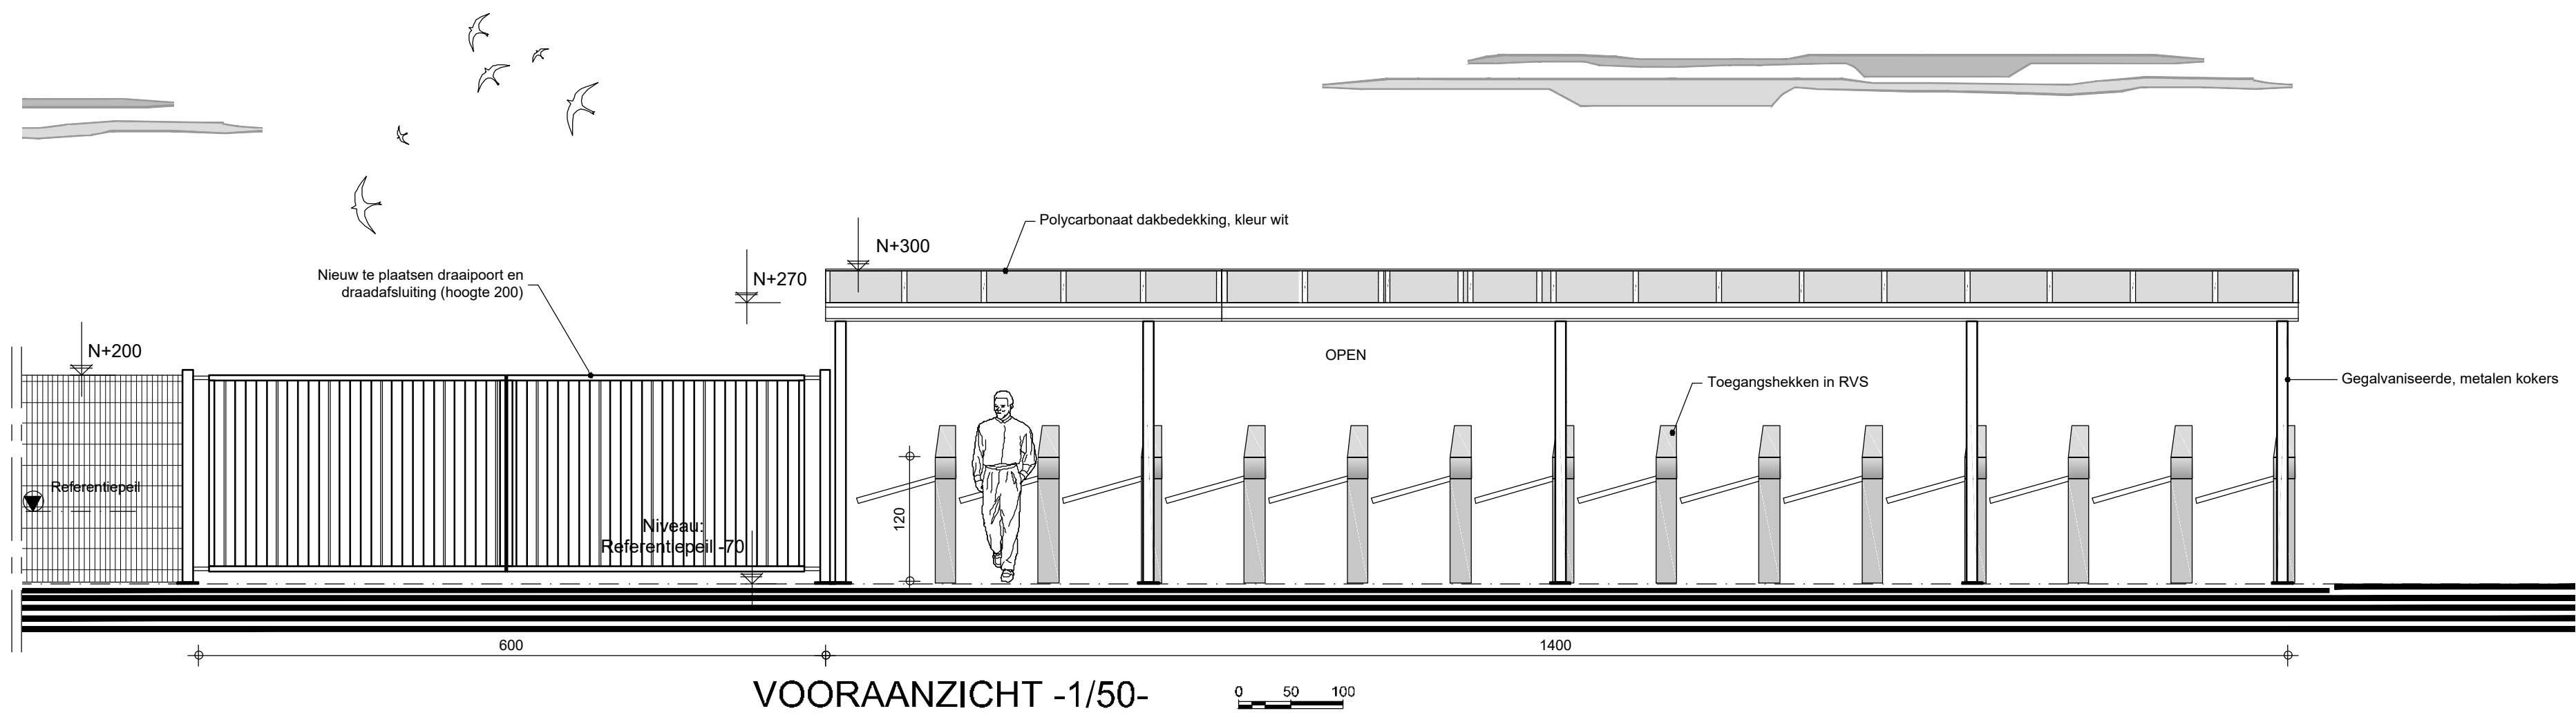


Toegangscontrole

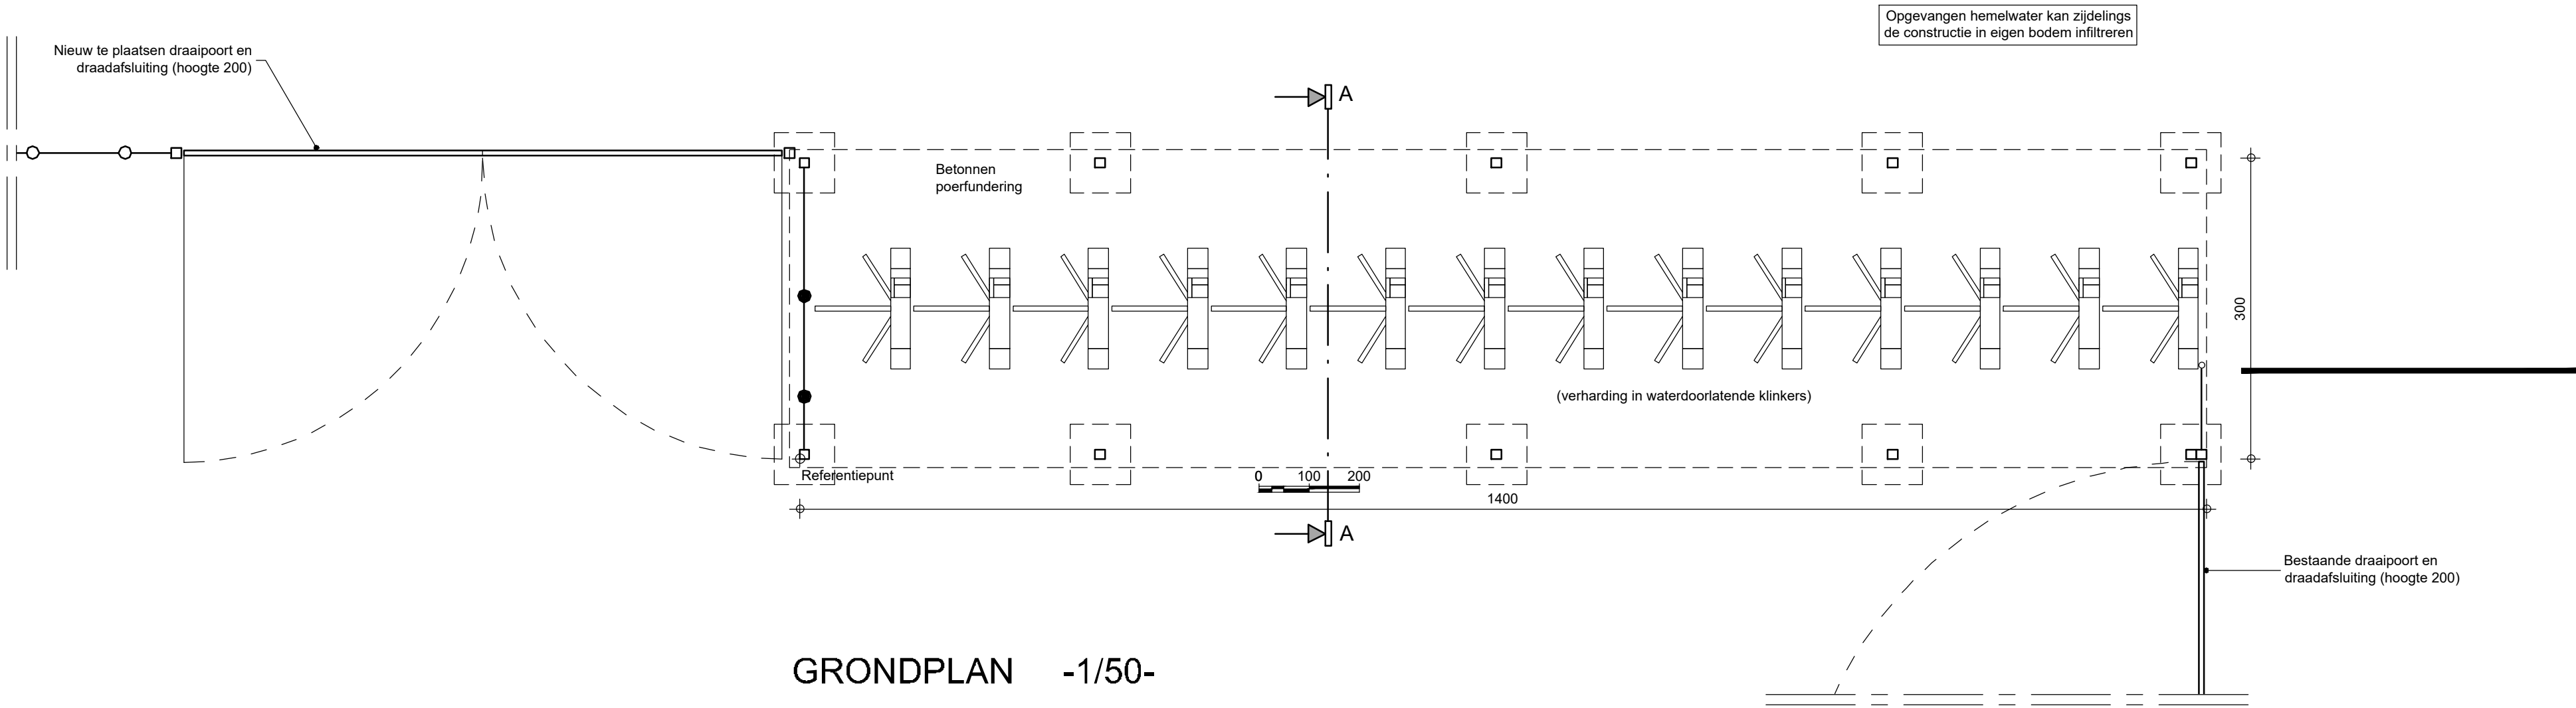

Toegangscontrole

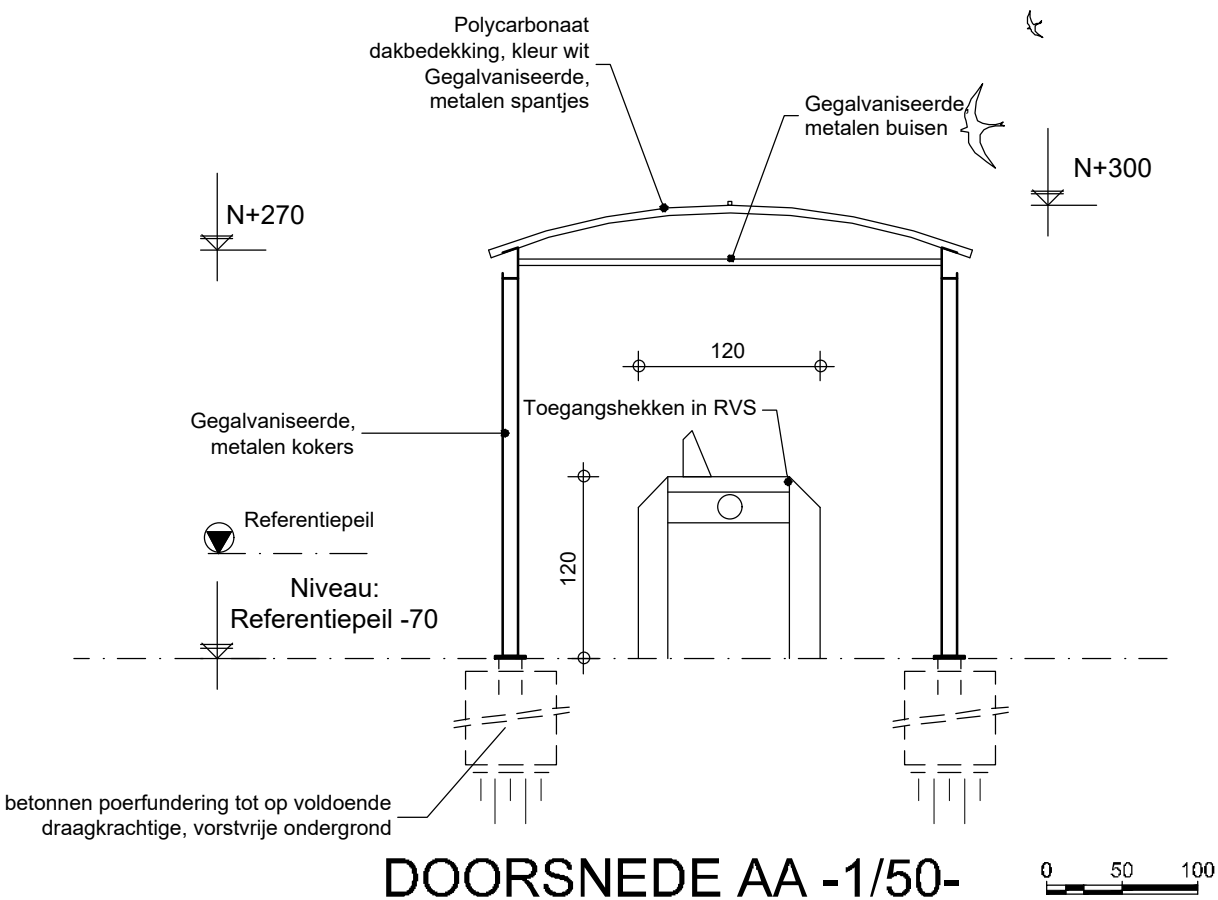


Te regulariseren kolommen

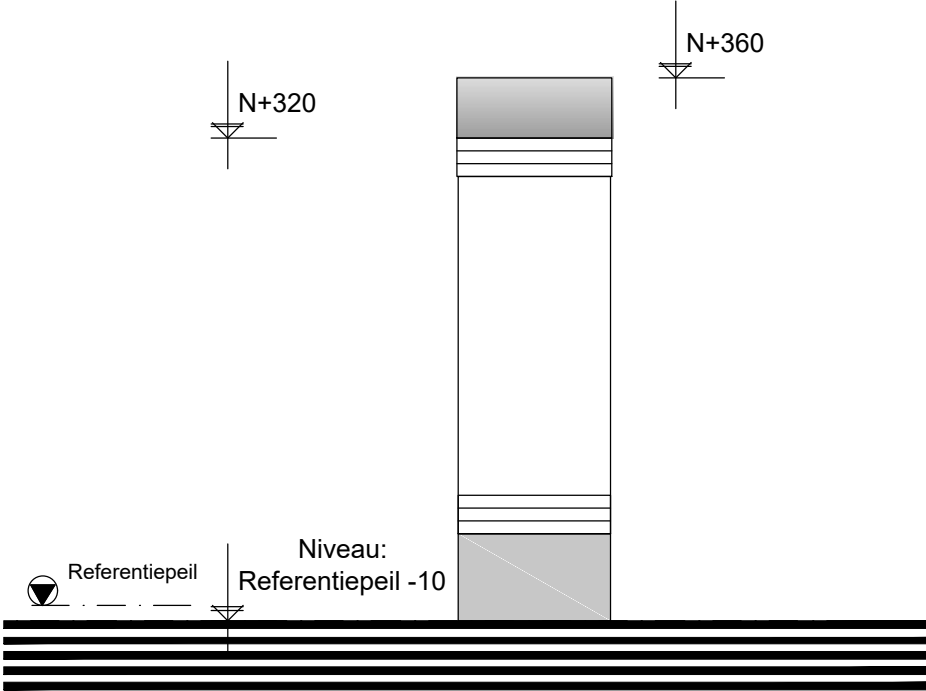


ZIJAANZICHT -1/50- 0 50 100


Te regulariseren kolommen

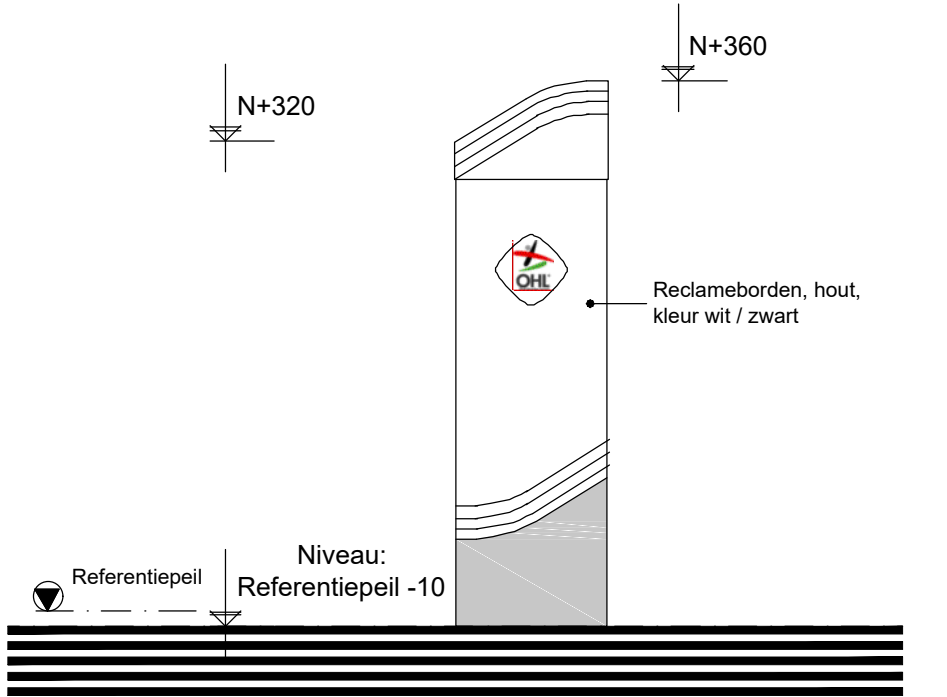


VOORAANZICHT -1/50-

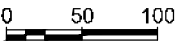


Nieuw te plaatsen rolpoort

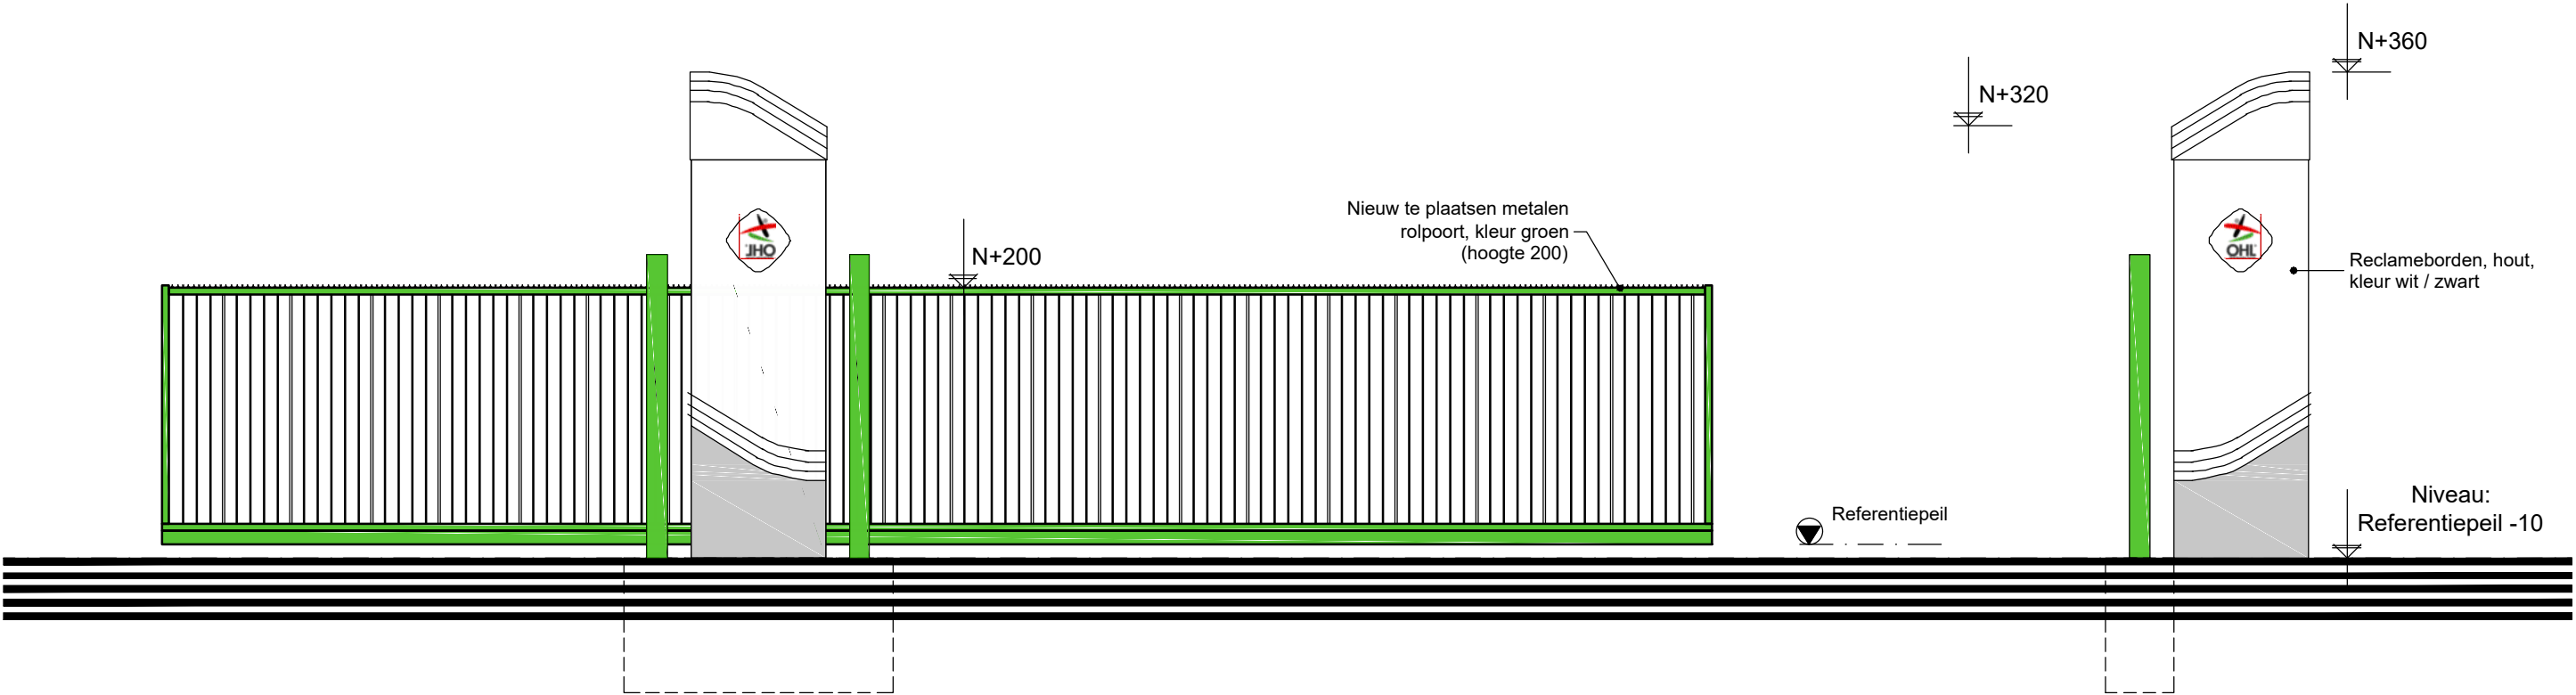

VOORAANZICHT -1/50-

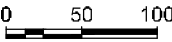


Nieuw te plaatsen rolpoort

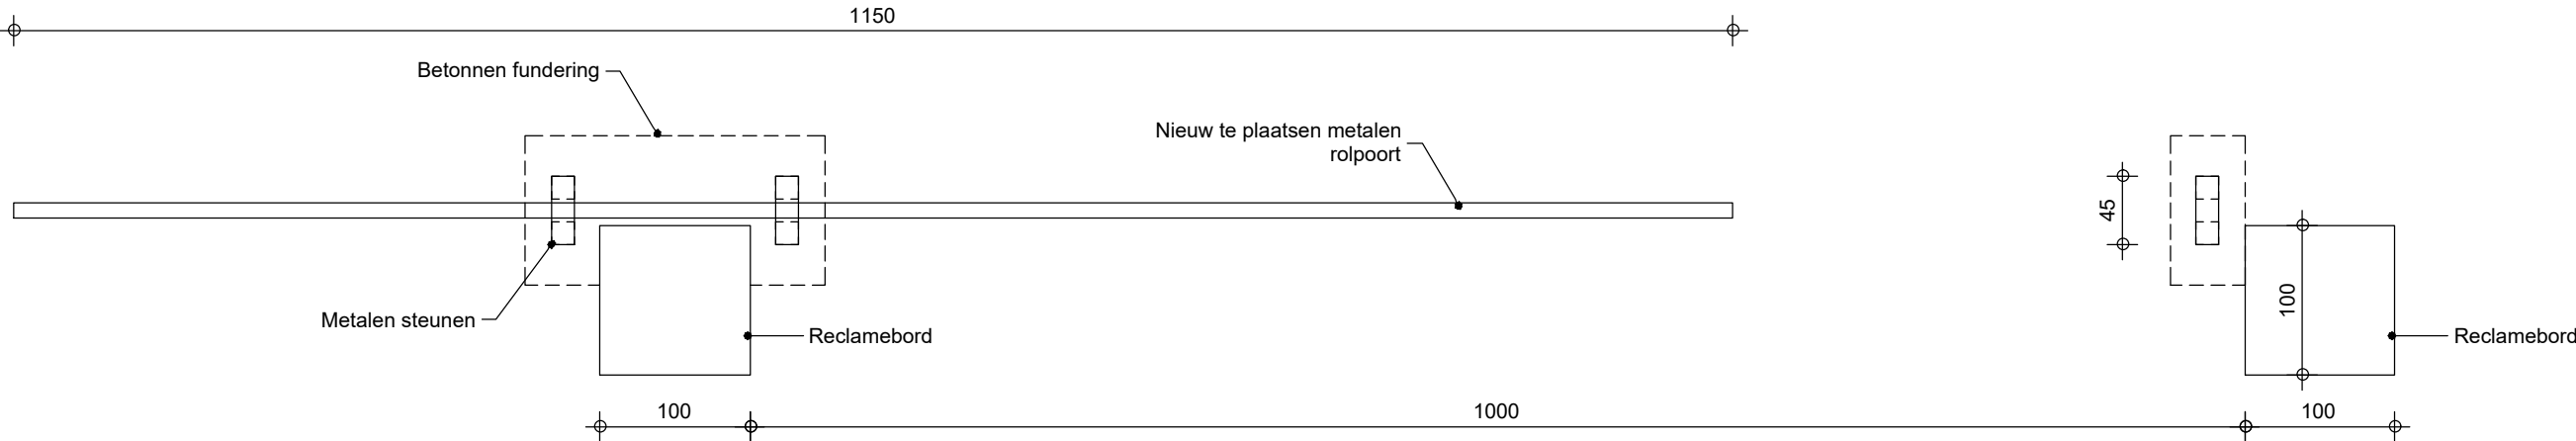


GROND- EN FUNDERINGSPLAN -1/50- 0 50 100


Parallel Architecten bvba bv Parallel architecten bvba Hoofdzetel: Biezeweg 15a, 9230 Wetteren Tel.: 09/292.10.20	In samenwerking met: profex The force behind your company Koolmijnlaan 201 Tel: 011 - 56.19.75 3582 Beringen www.profex.be	Opdrachtgever: Oud-Heverlee Leuven CVBA Kardinaal Mercierlaan 46 3001 Heverlee (Leuven) Tel: +32477832646 Email: paul.vanderschueren@skynet.be	Bouwplaats: Kardinaal Mercierlaan 46 3001 Heverlee (Leuven) Tel: . Afd. 12, Sectie D, nr. 157X, 169F8, K7, L7, T6, W6, 169K8/dl, N8/dl,	Datum: 13/03/2018
				Projectnr.: 17-ZO-1893
				Tekening in cm
				*copyright 2018 alle rechten voorbehouden

Verlichtingspaal

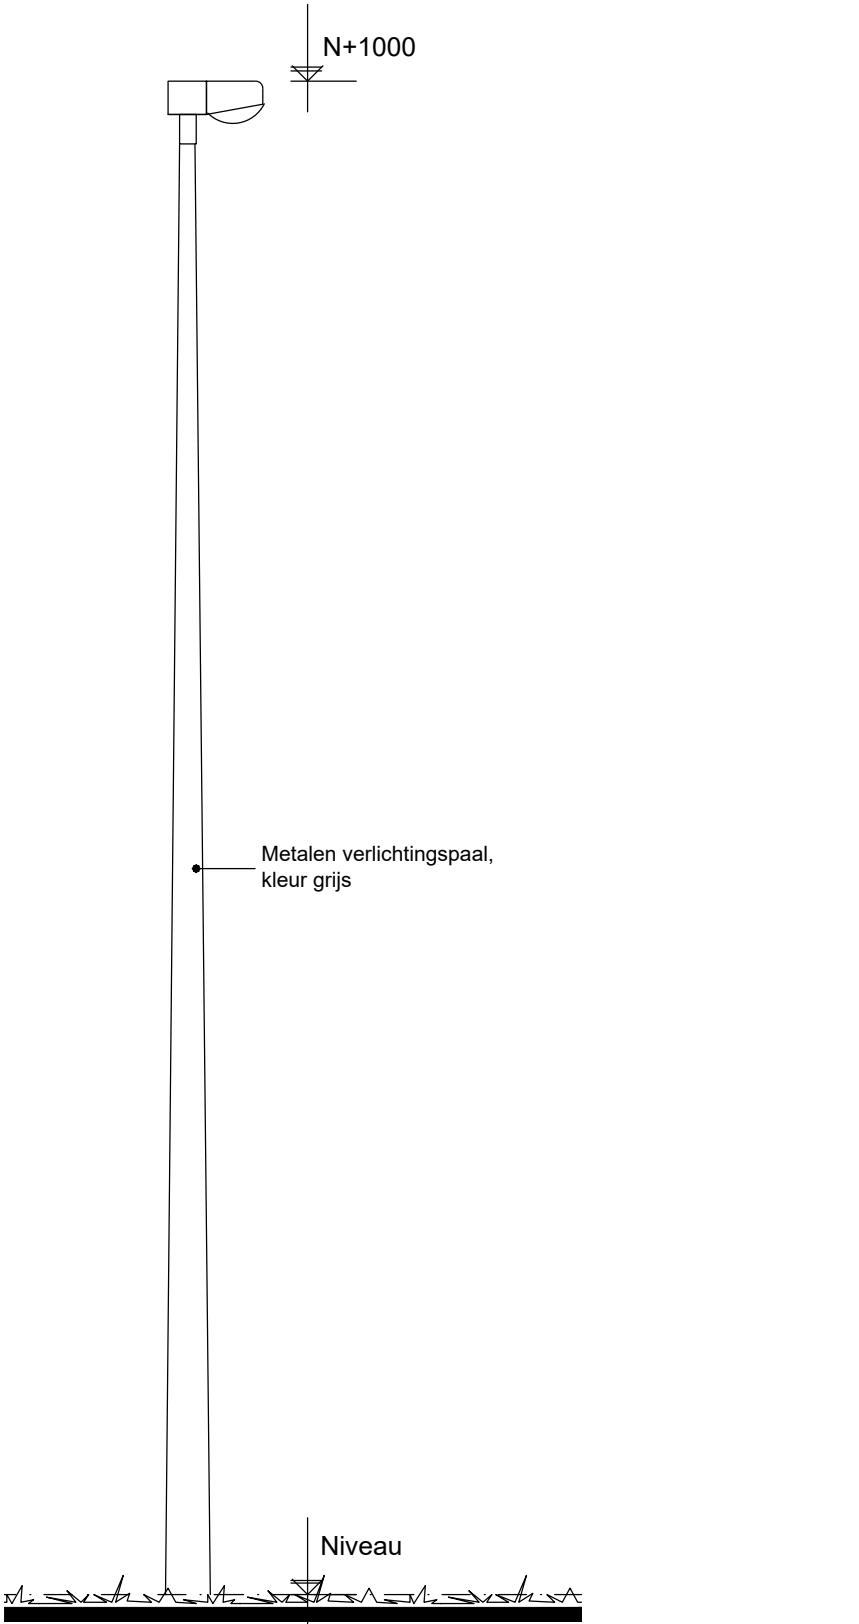

AANZICHT -1/50-

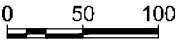

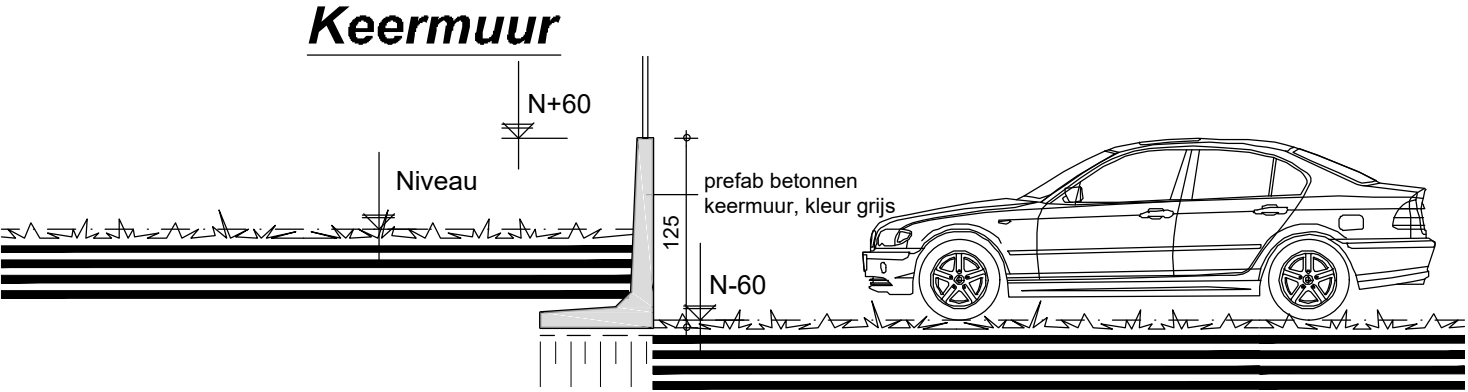

DOORSNEDE-1/50- 0 50 100