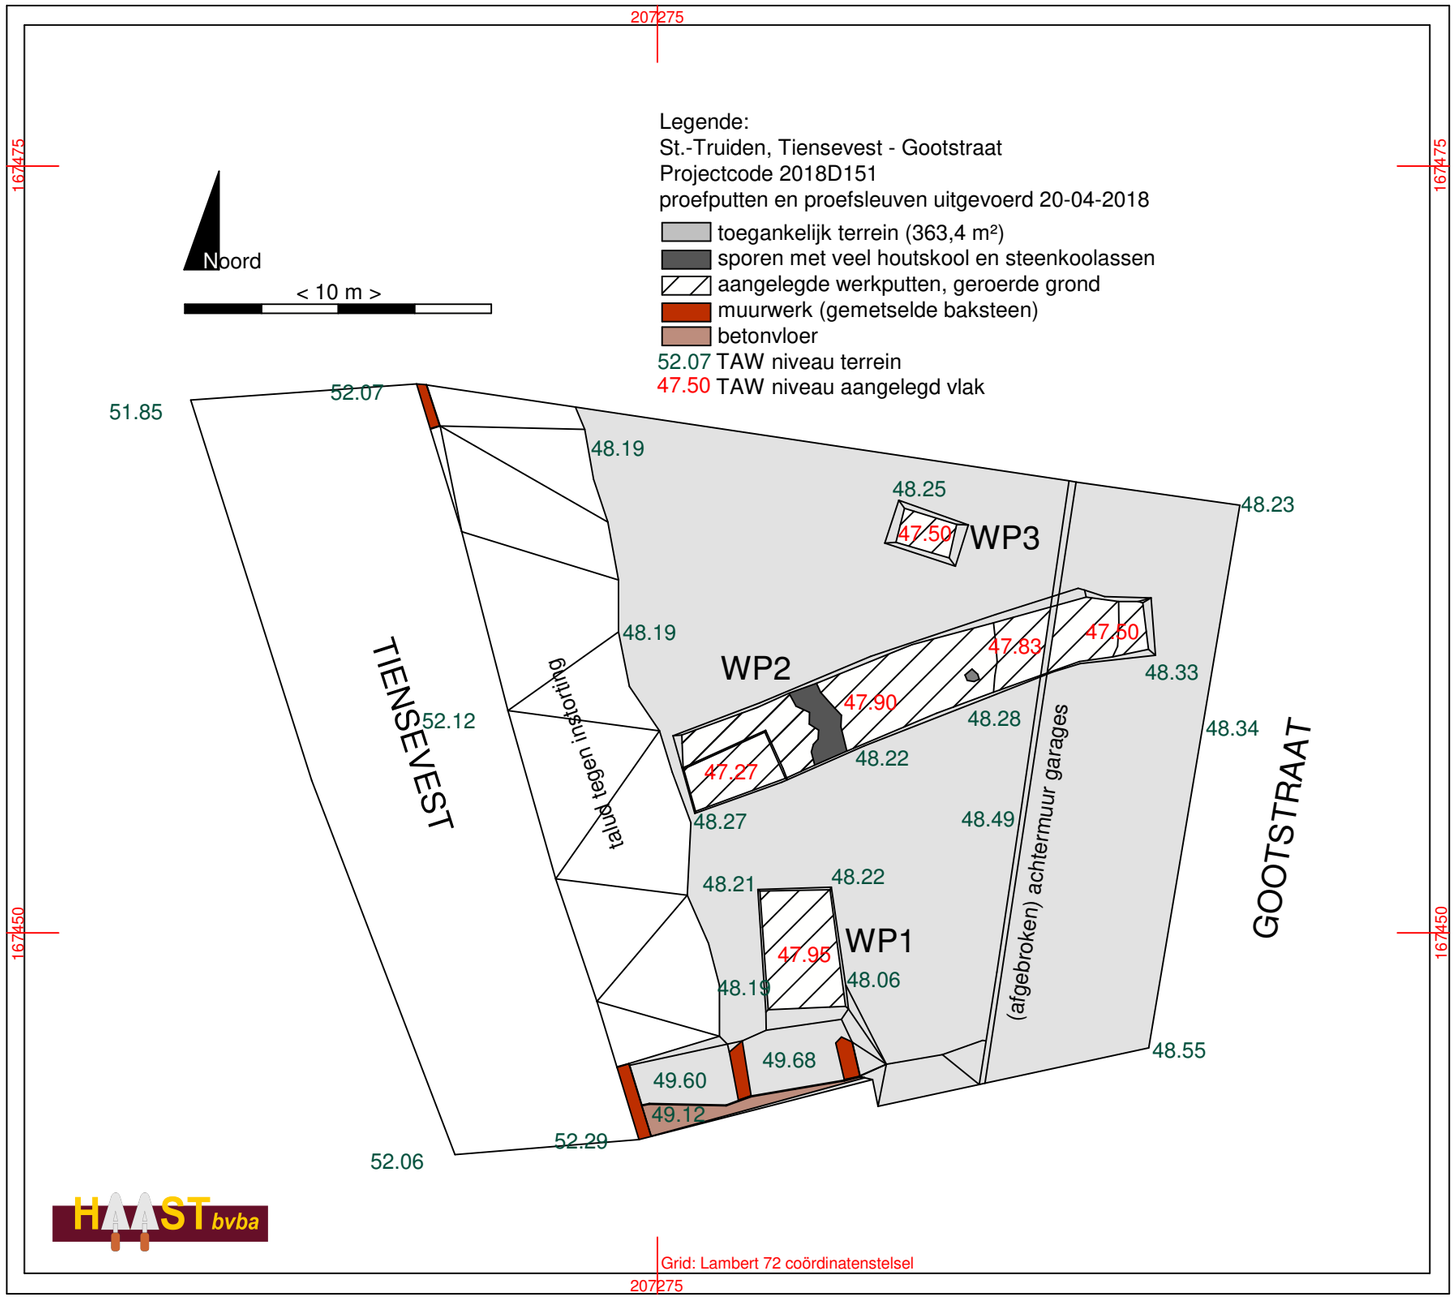

207275
167475
Legende:
St.-Truiden, Tiensevest - Gootstraat
Projectcode 2018D151
proefputten en proefsleuven uitgevoerd 20-04-2018
toegankelijk terrein (363,4 m²)
sporen met veel houtskool en steenkoolassen
aangelegde werkputten, geroerde grond
muurwerk (gemetselde baksteen)
betonvloer
52.07 TAW niveau terrein
47.50 TAW niveau aangelegd vlak
Noord
< 10 m >
51.85
52.07
48.19
48.25
47.50
WP3
48.23
48.19
47.83
47.50
WP2
48.33
47.90
48.28
48.34
52.12
47.27
48.22
48.27
48.49
48.21
48.22
47.95
WP1
48.19
48.06
49.68
49.60
49.12
48.55
52.29
52.06
TIENSEVEST
talud tegen instorting
(afgebroken) achtermuur garages
GOOTSTRAAT
167450
Grid: Lambert 72 coördinatenstelsel
207275