


Hof Van Roey - fase 2
Sint-Lenaartsesetenweg Rijkevorsel

SCHETSONTWERP
100

variant inkomportaal
4 april 2018

VRR16


BULKarchitecten
josephdeckerslaan 2a - 2100 Deurne
T 03.233.68.95 - F 03.233.68.96
E info@bulkarchitecten.be

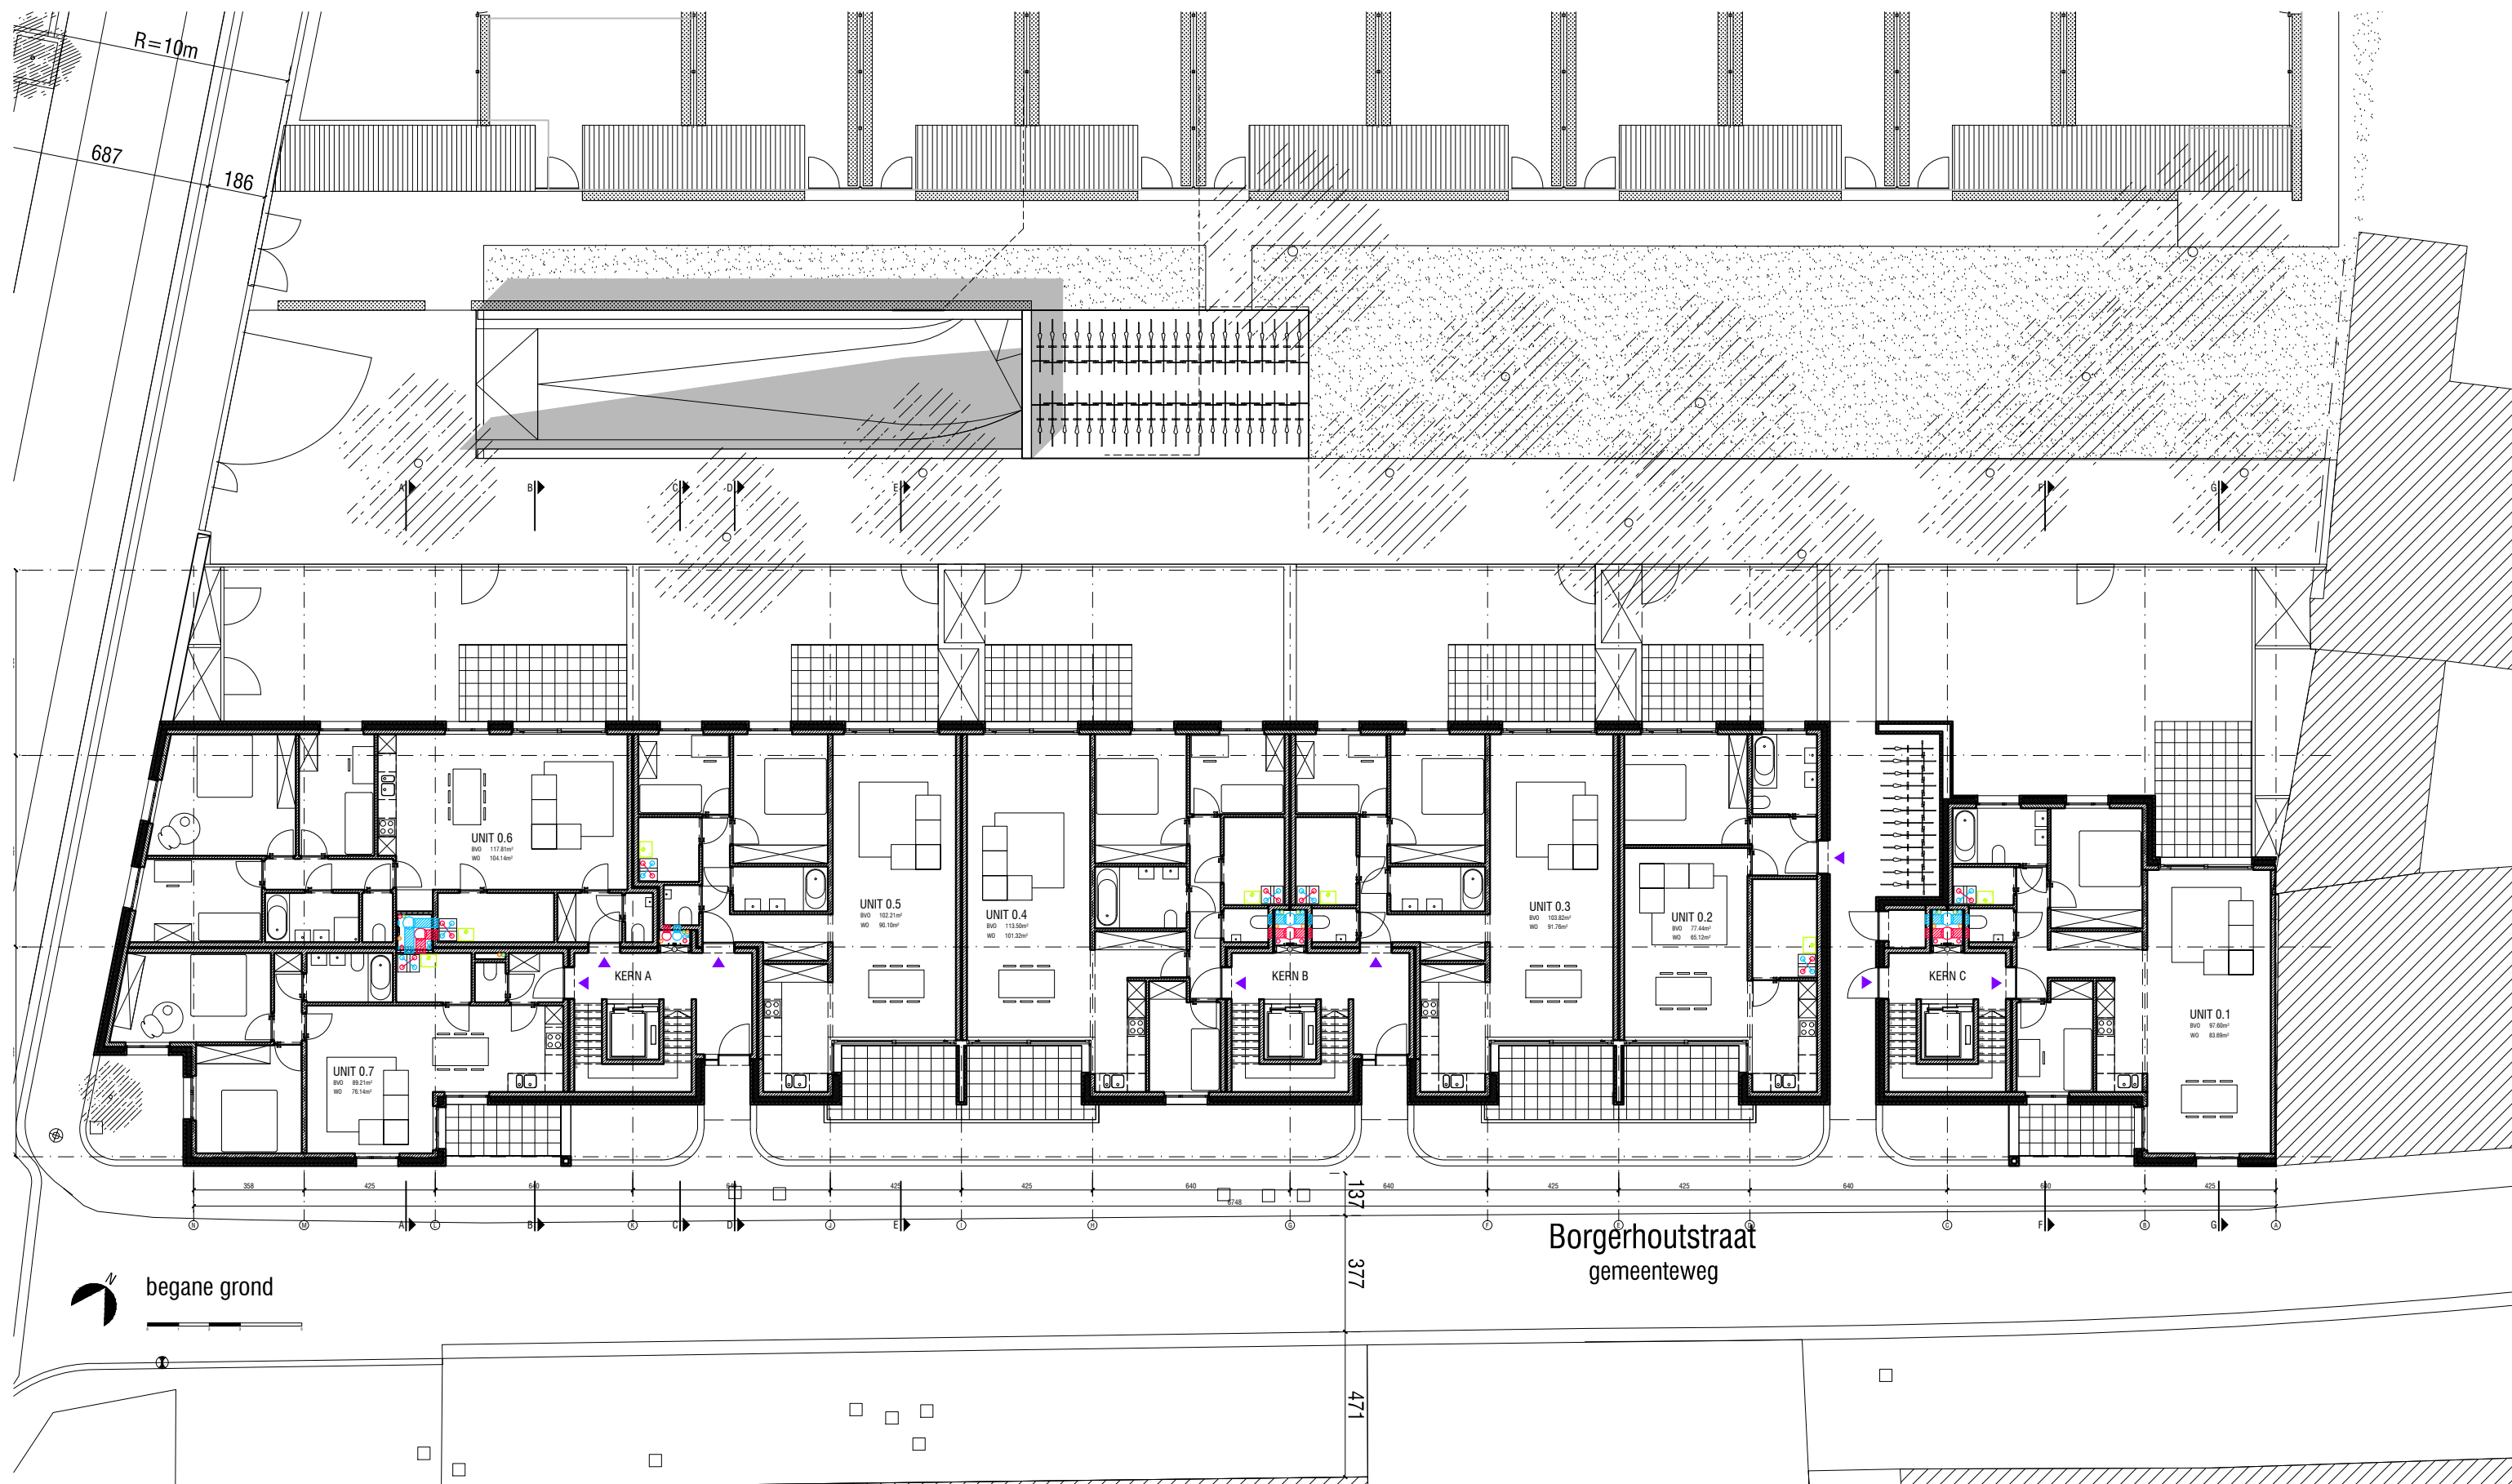

Hof Van Roey - fase 2
Sint-Lenaartsesteenweg Rijkevorsel

SCHETSONTWERP
100
gelijkvloers
1/200 4 april 2018

VRR16
BULKarchitecten
Josephdeckerslaan 2a - 2100 Deurne
T 03.233.68.95 - F 03.233.68.96
E info@bulkarchitecten.be

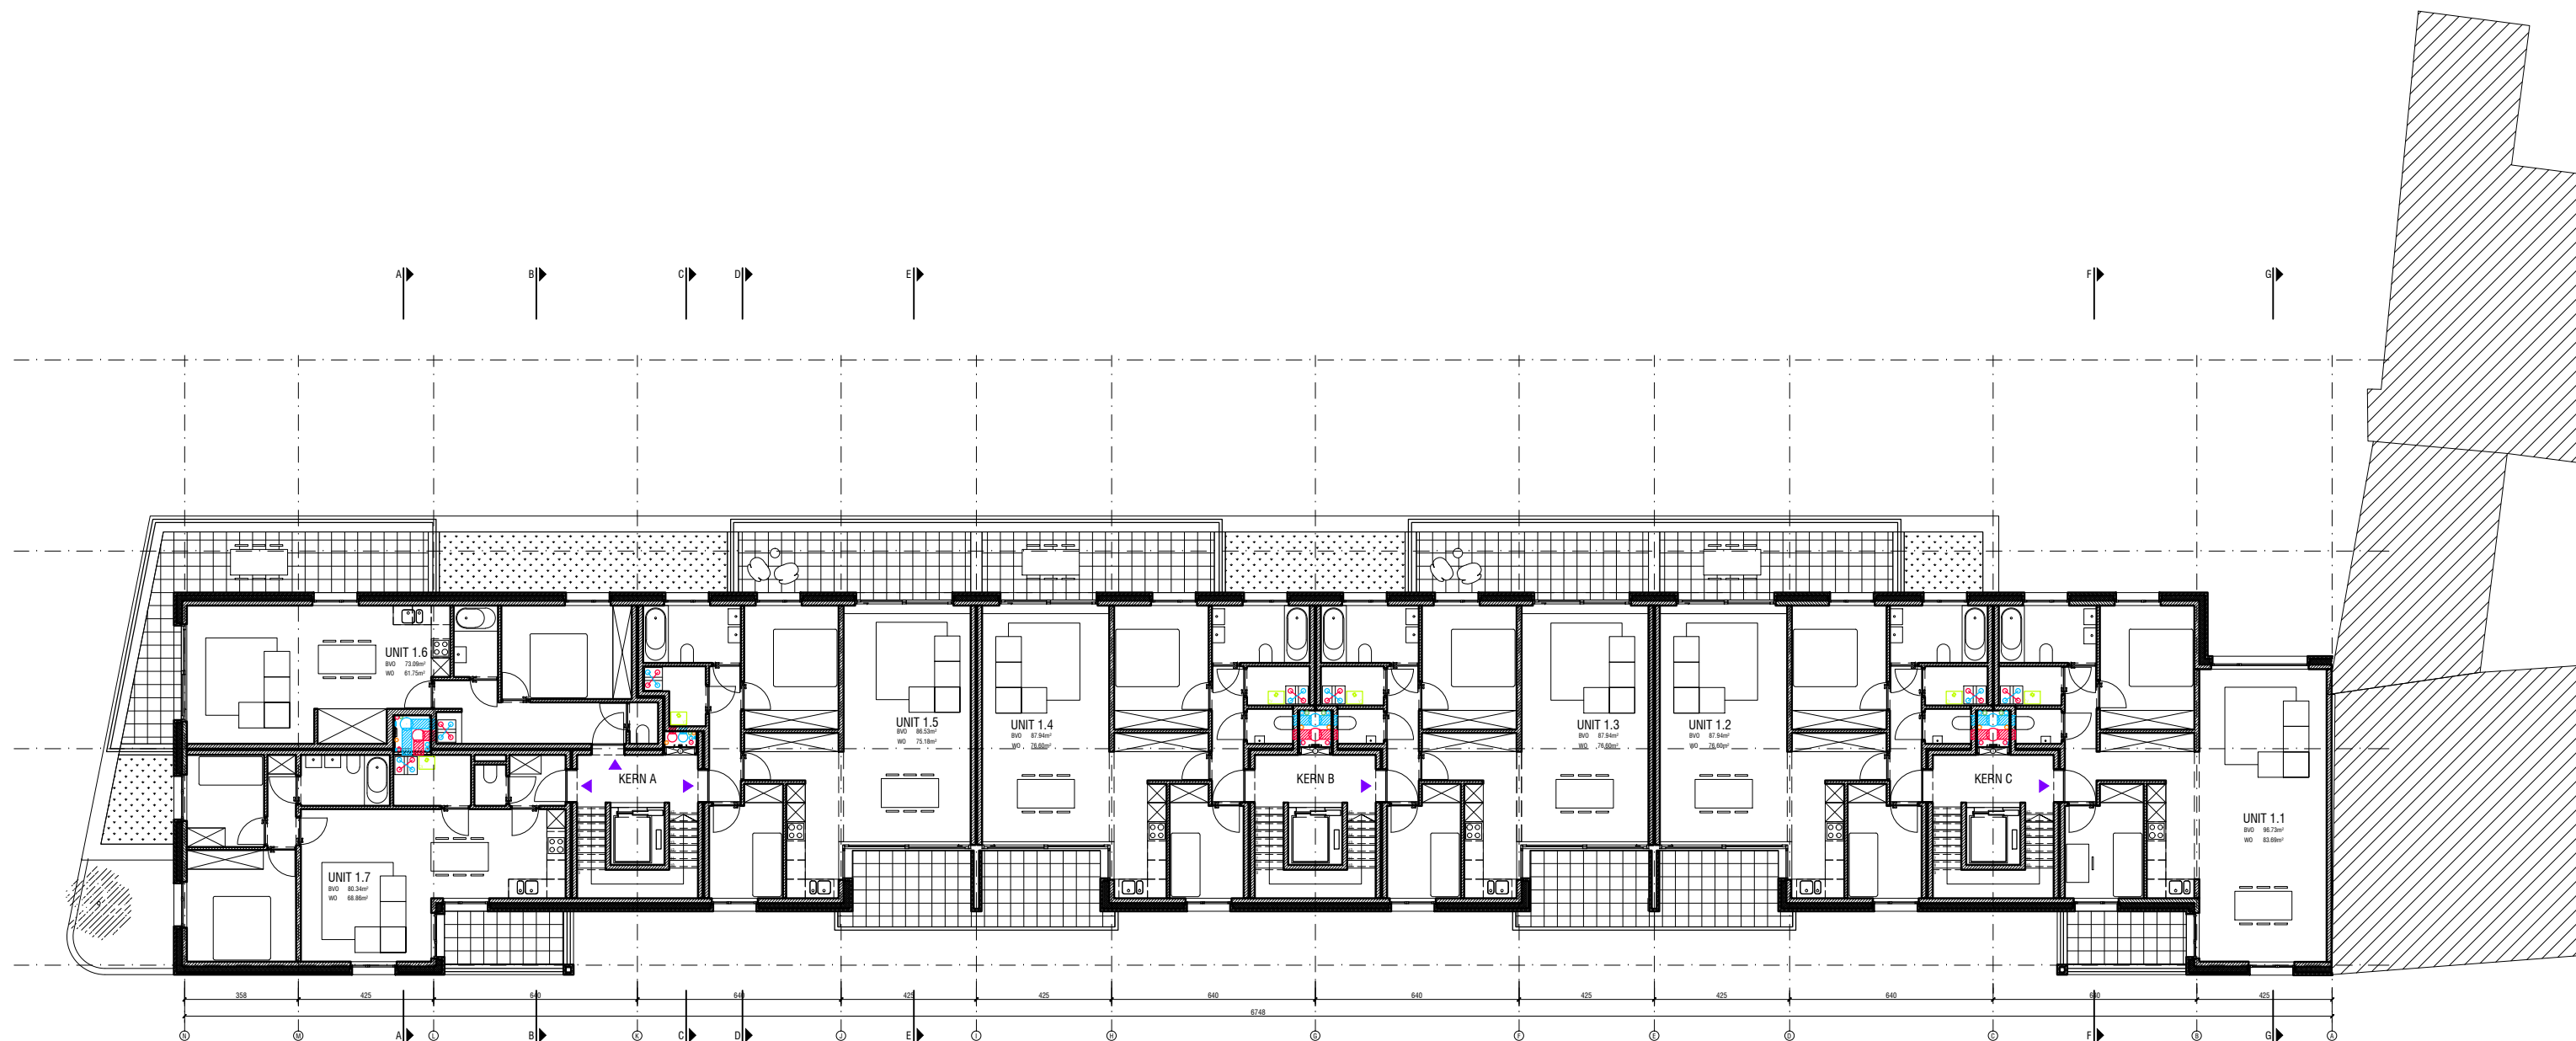


 niveau +1

Hof Van Roey - fase 2
Sint-Lenaartsesteenweg Rijkevorsel

SCHETSONTWERP
100

niveau +1
1/200 4 april 2018

VRR16
BULKarchitecten
Josephdeckerlaan 2a - 2100 Deurne
T 03.233.68.95 - F 03.233.68.96
E info@bulkarchitecten.be

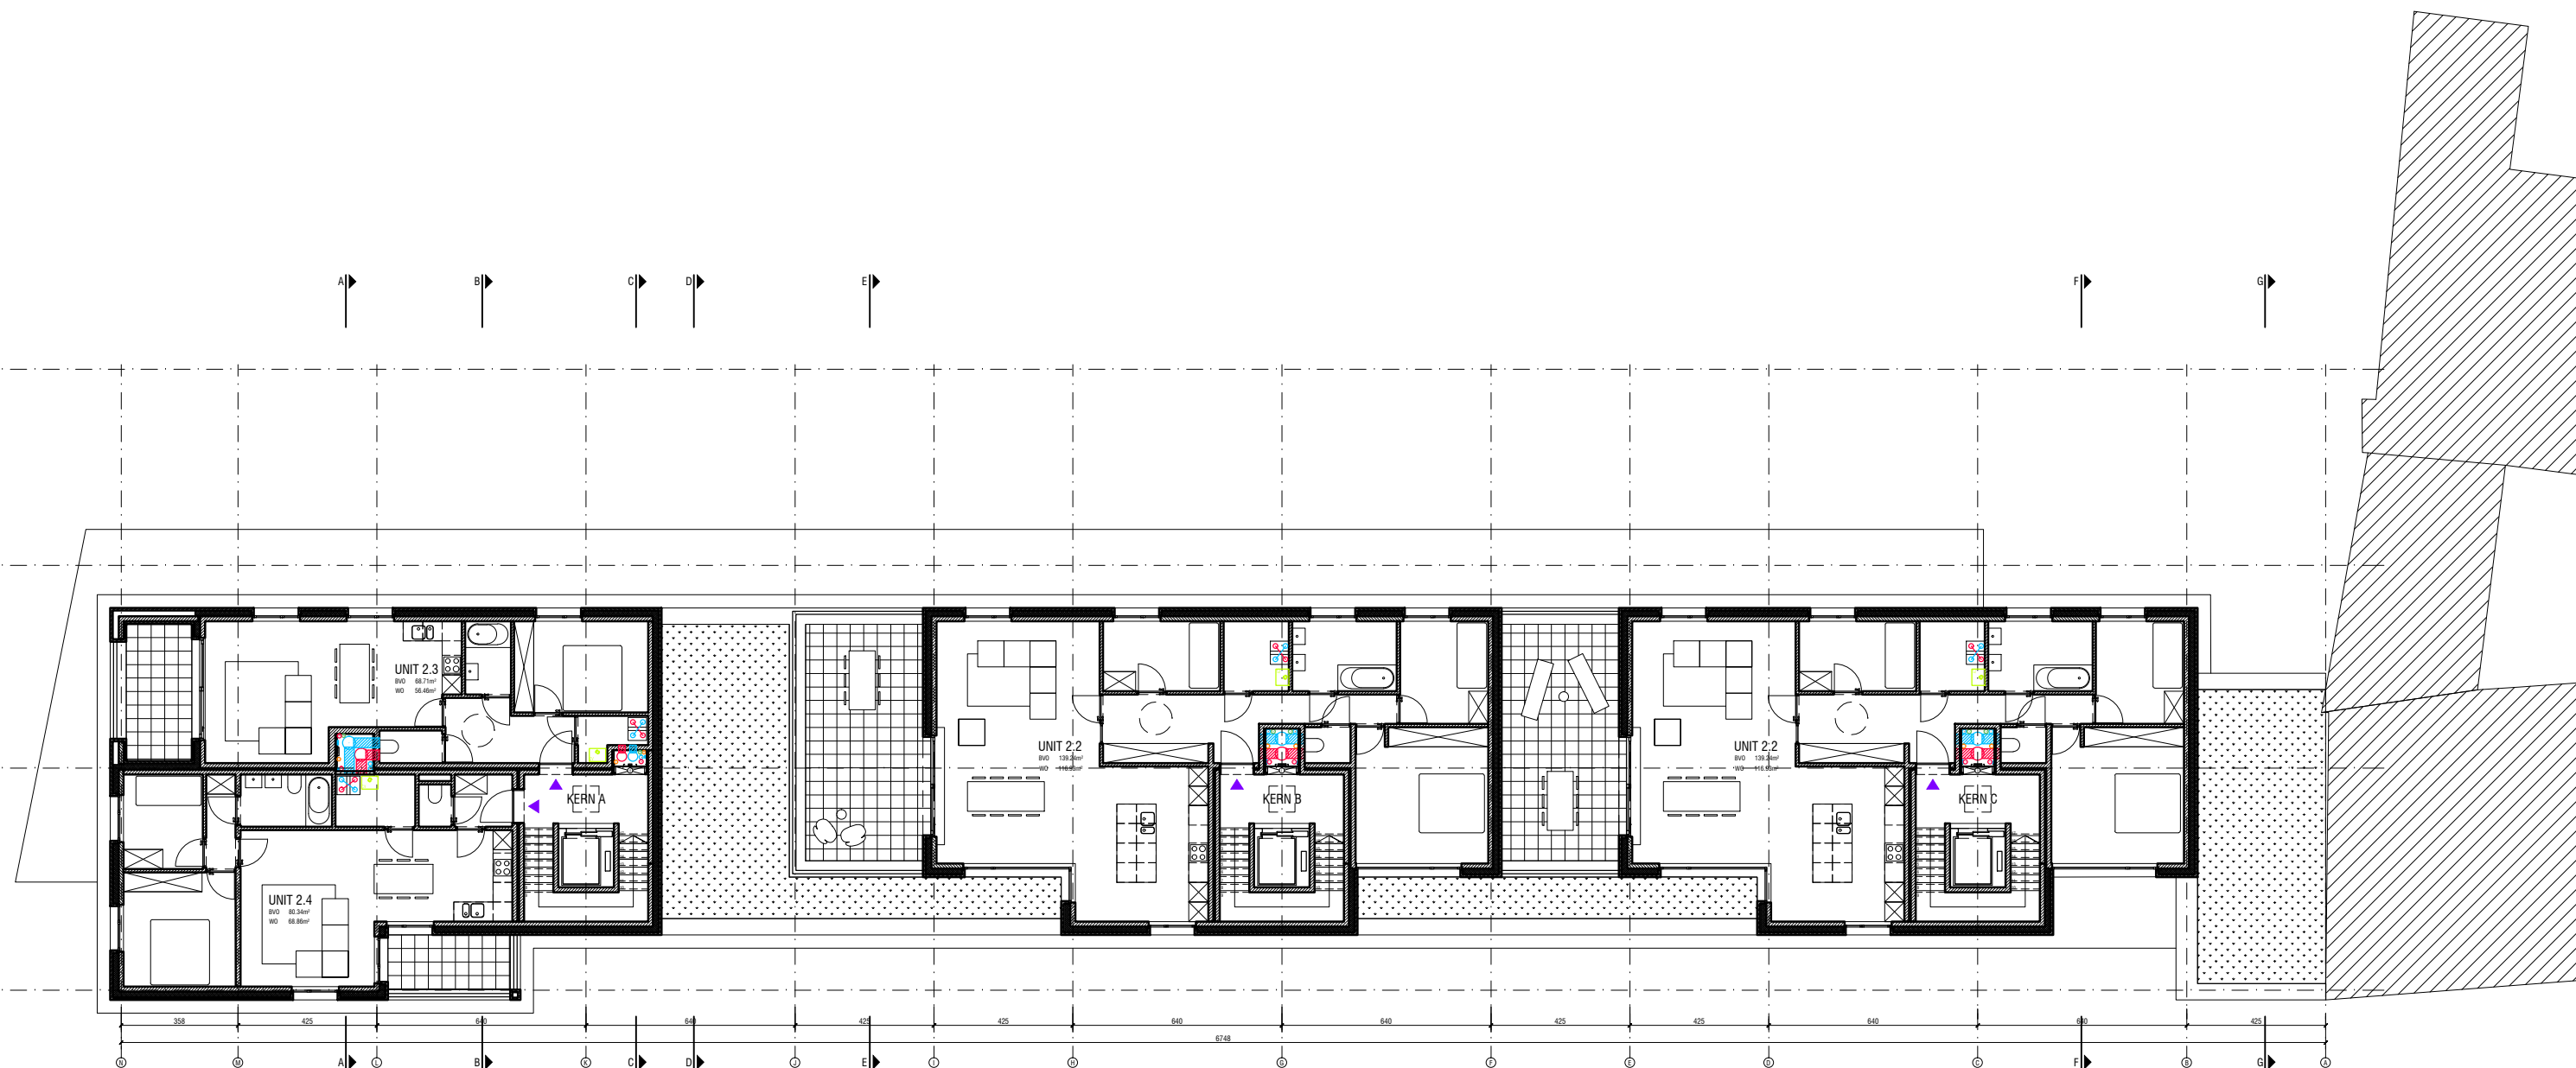

Hof Van Roey - fase 2
Sint-Lenaartsesetenweg Rijkevorsel


SCHETSONTWERP
100

niveau +2


1/200 4 april 2018

VRR16

BULKarchitecten
Josephdeckerlaan 2a - 2100 Deurne
T 03.233.68.95 - F 03.233.68.96
E info@bulkarchitecten.be

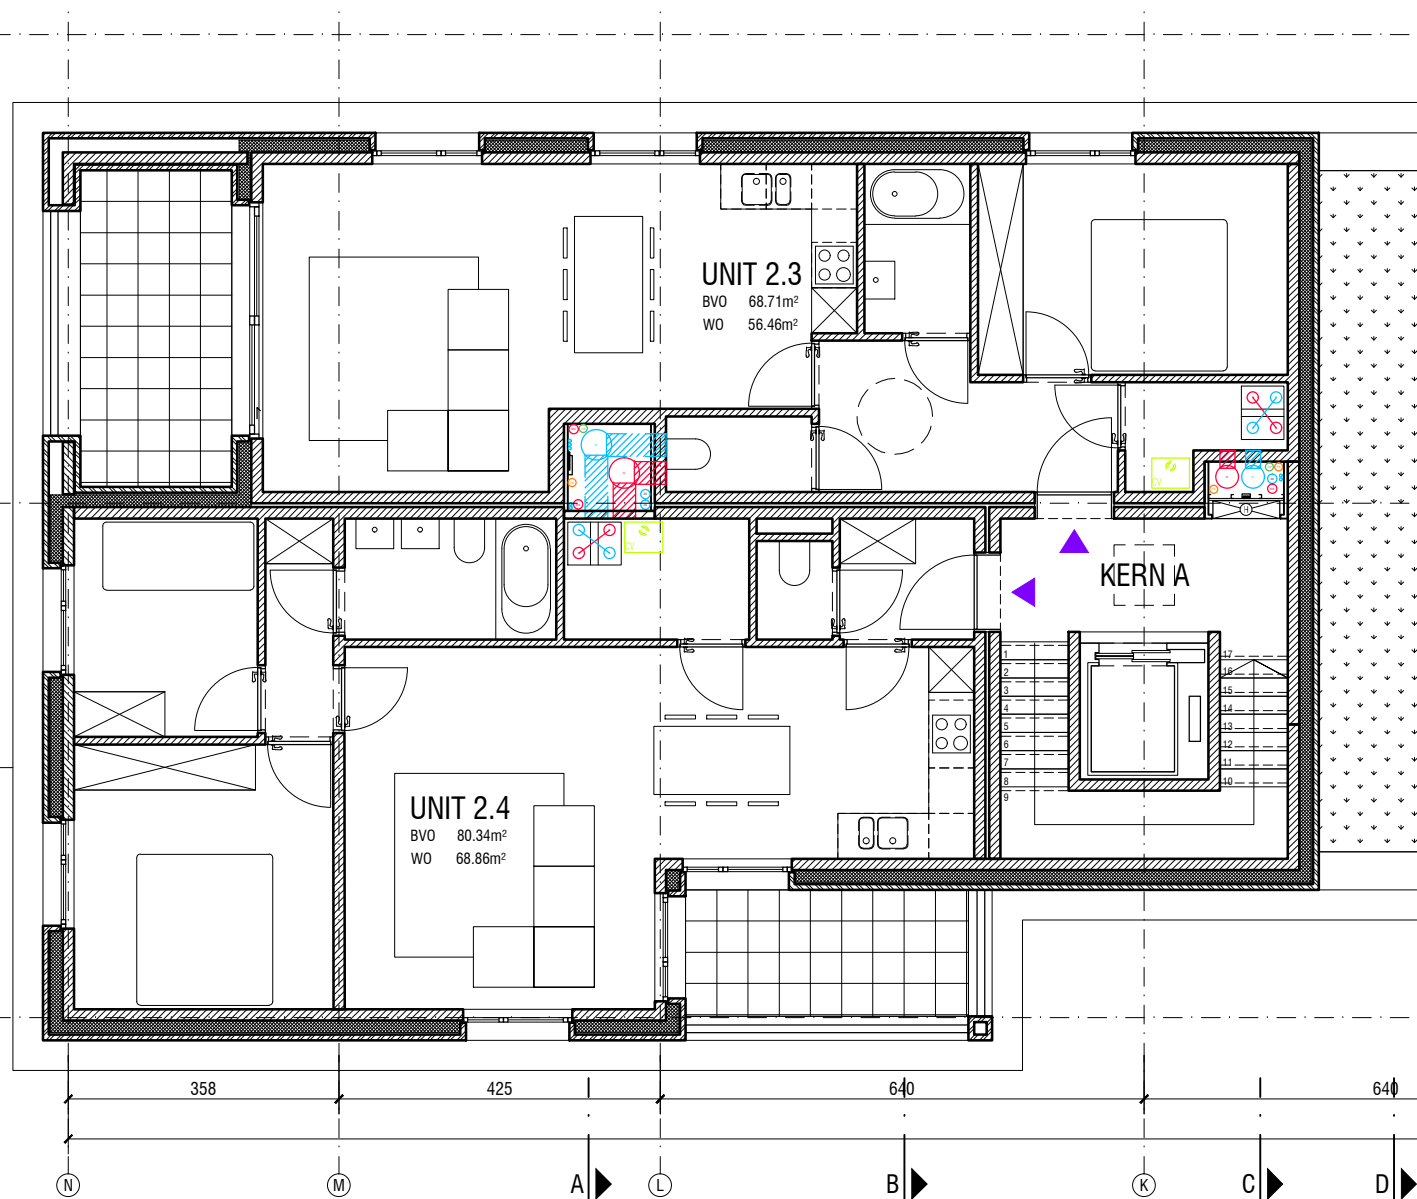

hoekappartementen straatzijde niveau +2 (variant met 2 appartementen)

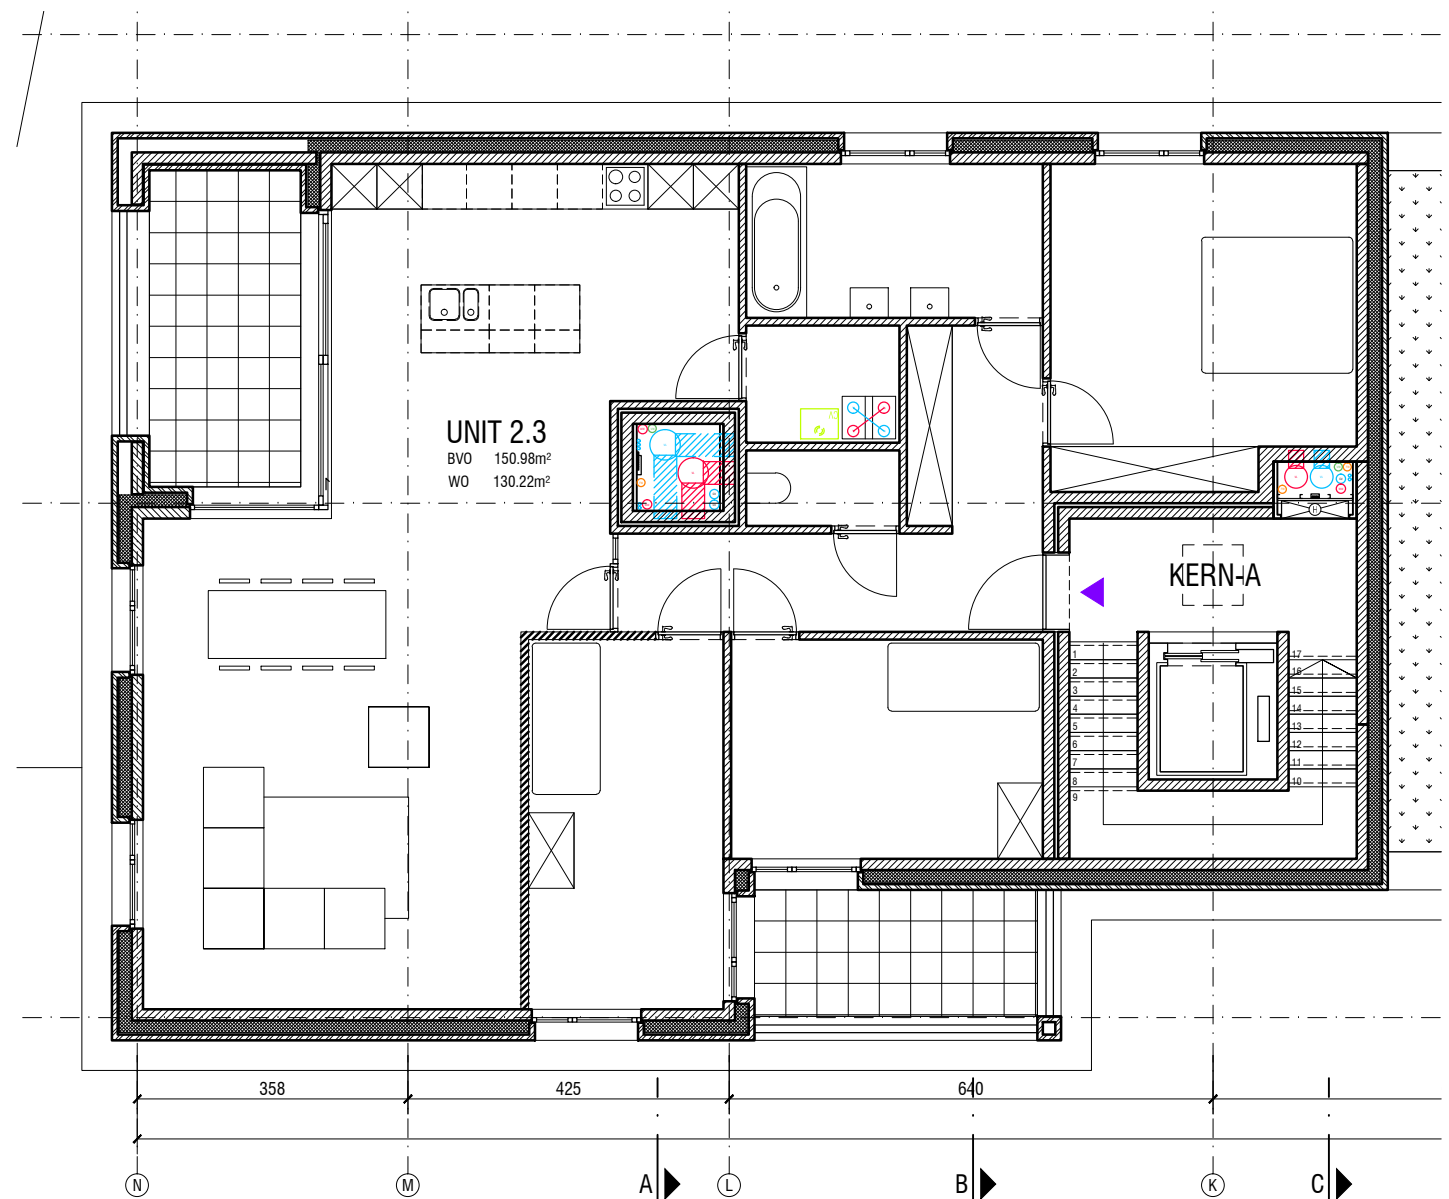

hoekappartementen straatzijde niveau +2 (variant met 1 appartement)


Hof Van Roey - fase 2
Sint-Lenaartsesetenweg Rijkevorsel

SCHETSONTWERP
100

hoekappartementen varianten

1/200 4 april 2018

VRR16
BULKarchitecten
Josephdeckerslaan 2a - 2100 Deurne
T 03.233.68.95 - F 03.233.68.96
E info@bulkarchitecten.be

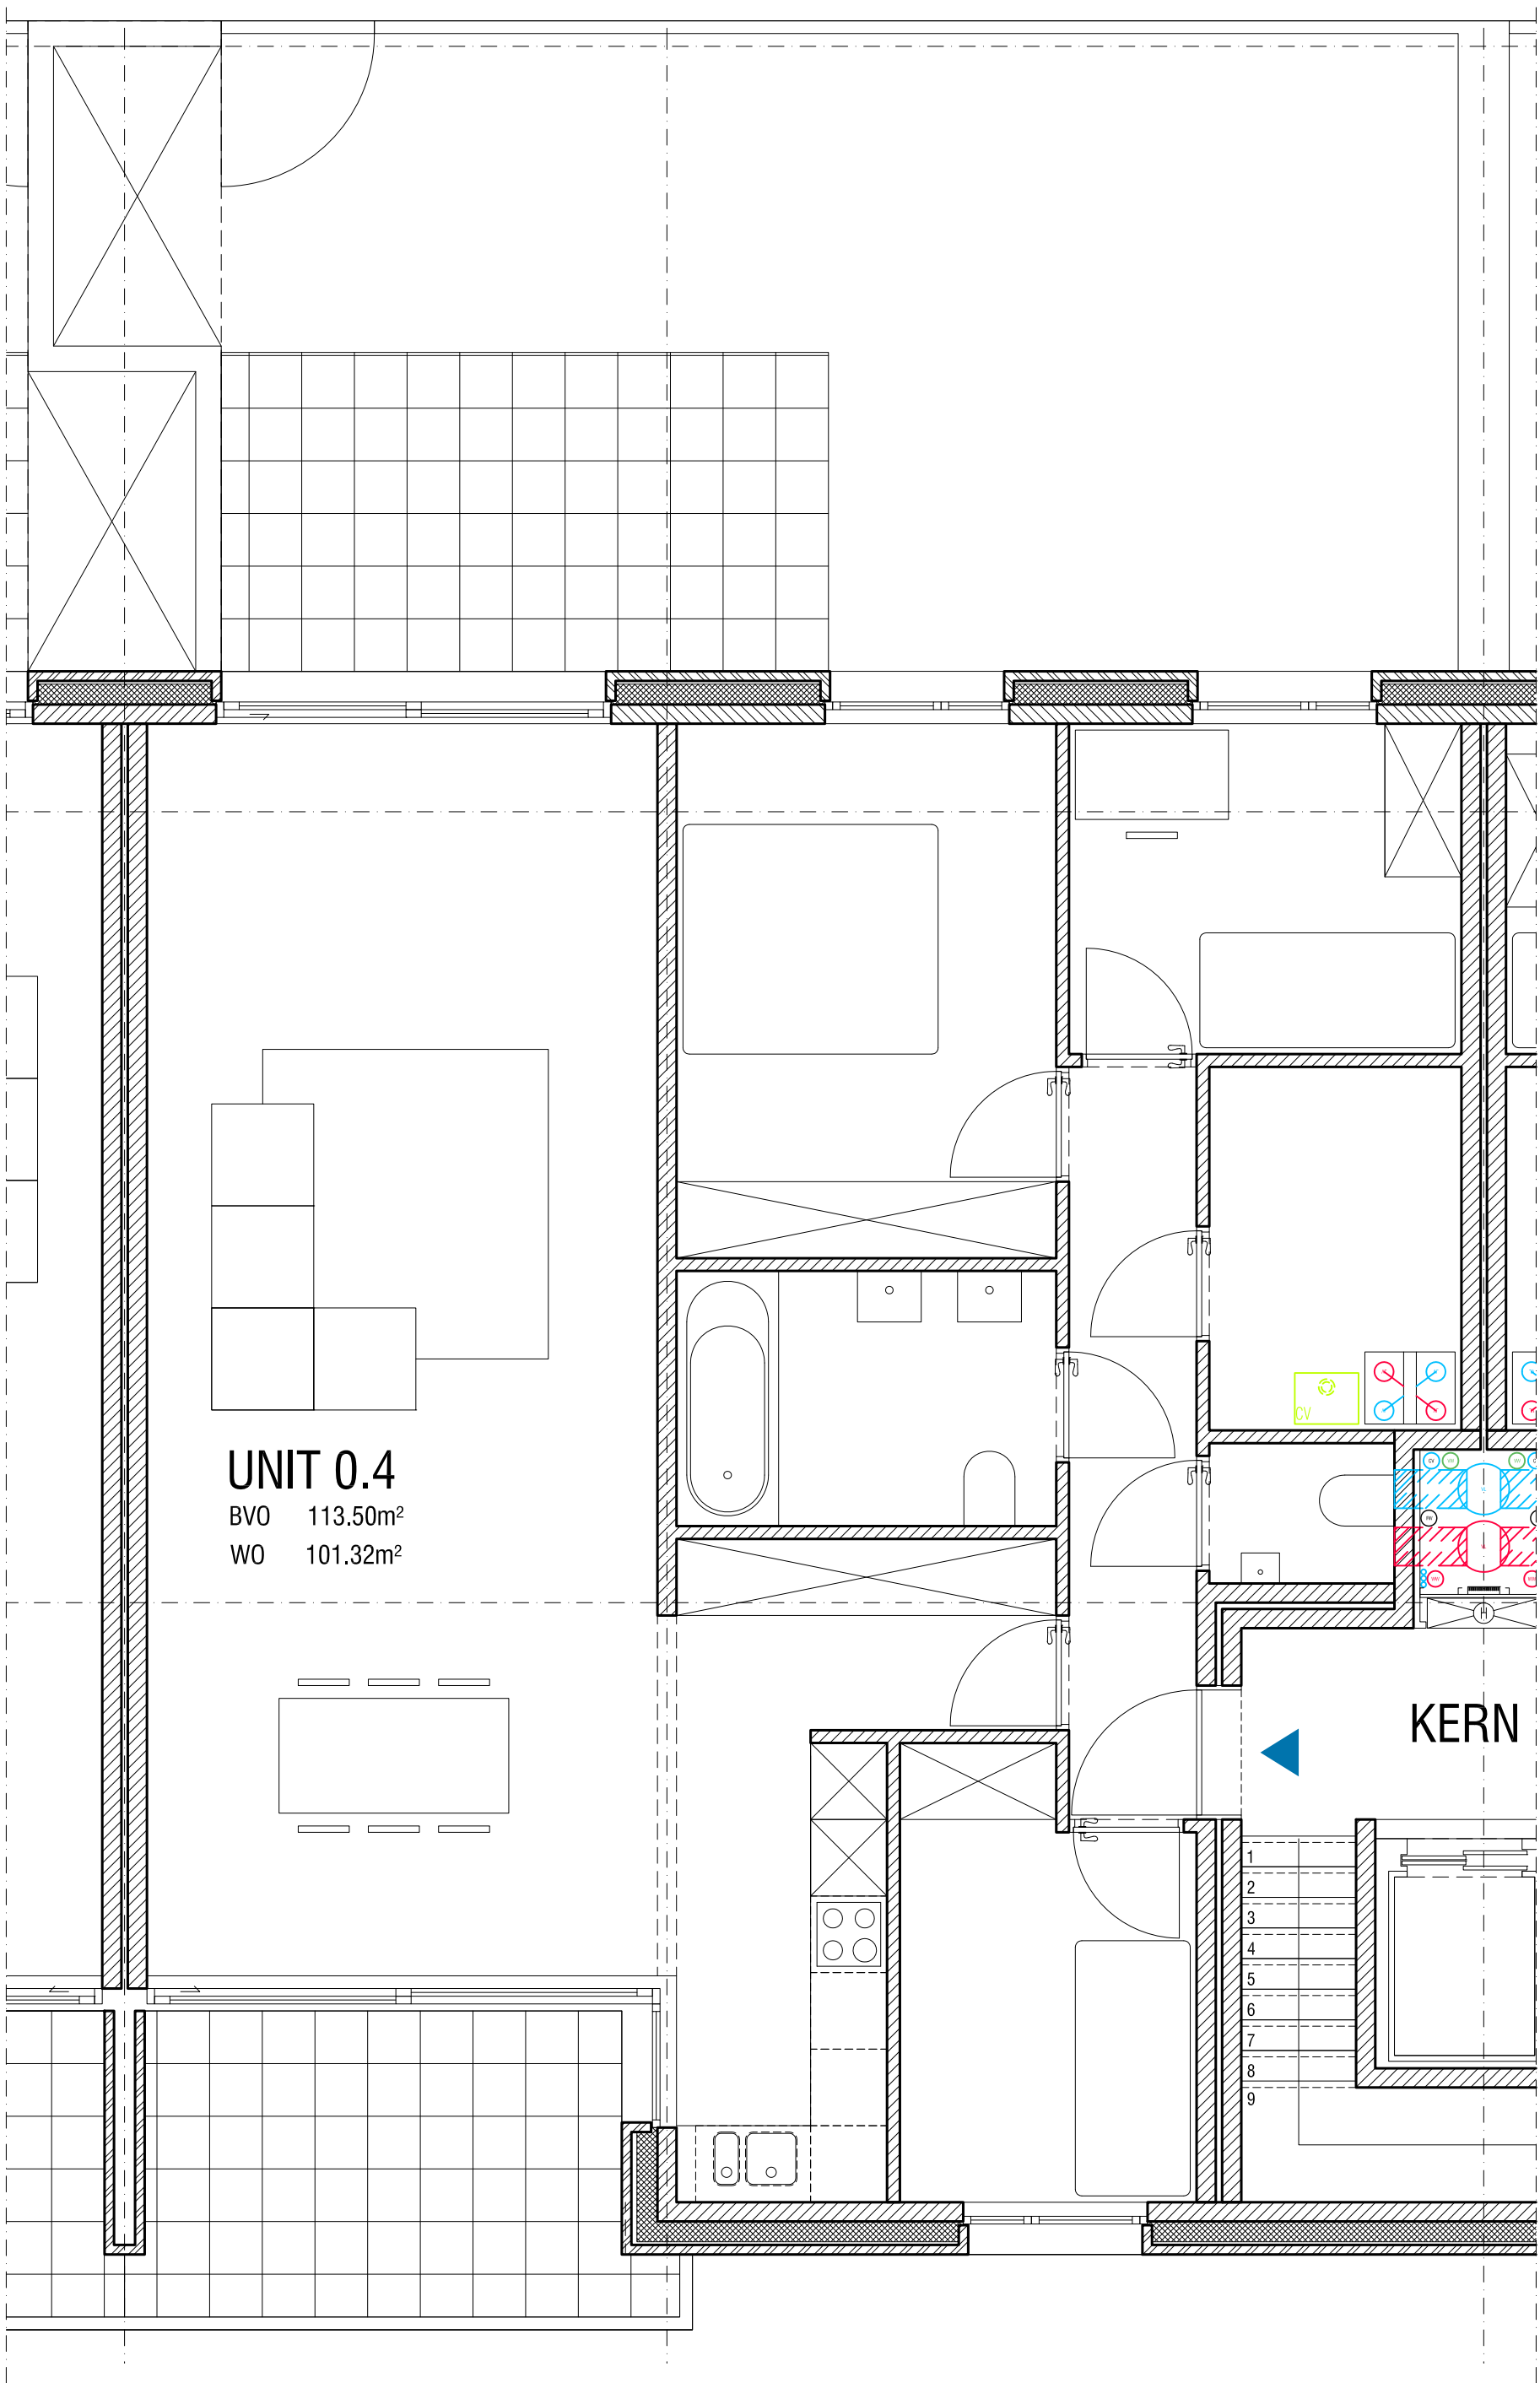

UNIT 0.4

BVO 113.50m²
WO 101.32m²

KERN




Hof Van Roey - fase 2
Sint-Lenaartsesteenweg Rijkevorsel

SCHETSONTWERP
100

typeplan A gelijkvloers
1/50 4 april 2018

VRR16

BULK architecten
josephdeckerslaan 2a - 2100 Deurne
T 03.233.68.95 - F 03.233.68.96
E info@bulkarchitecten.be

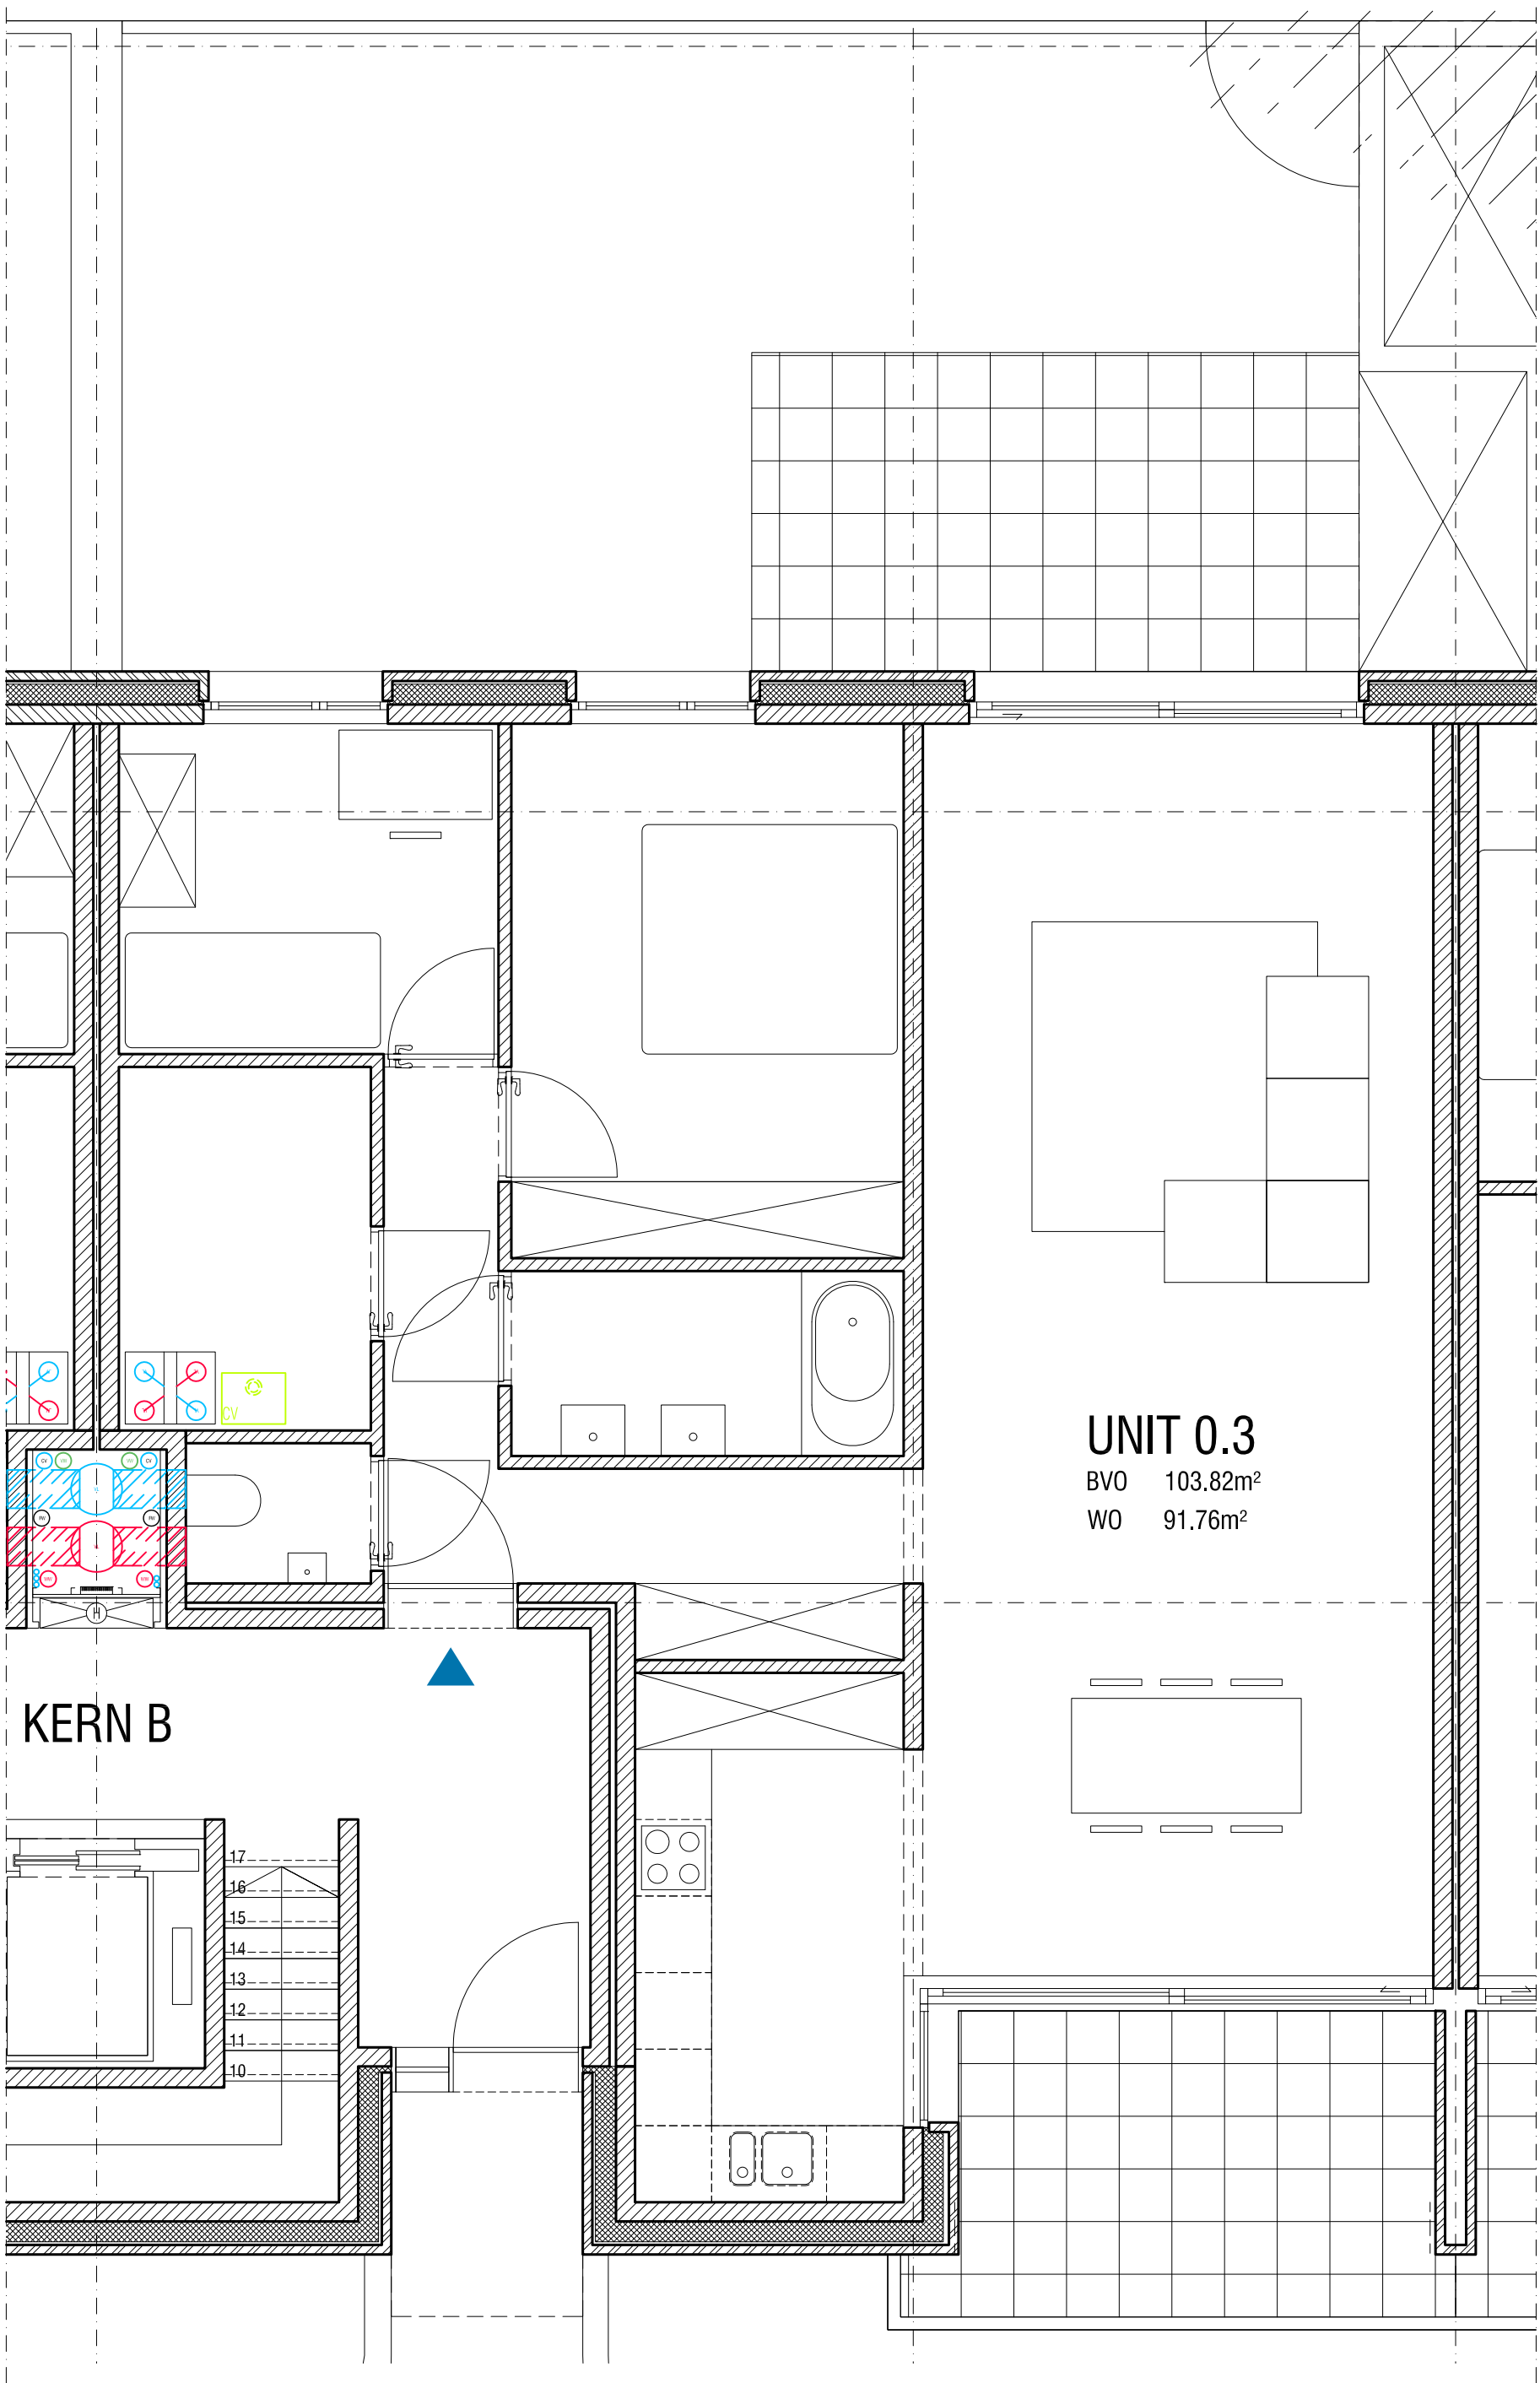

UNIT 0.3

BVO 103.82m²
WO 91.76m²

KERN B




Hof Van Roey - fase 2
Sint-Lenaartsesetenweg Rijkevorsel

SCHETSONTWERP
100

typeplan B - gelijkvloers
1/50 4 april 2018

VRR16

BULK architecten
josephdeckerslaan 2a - 2100 Deurne
T 03.233.68.95 - F 03.233.68.96
E info@bulkarchitecten.be

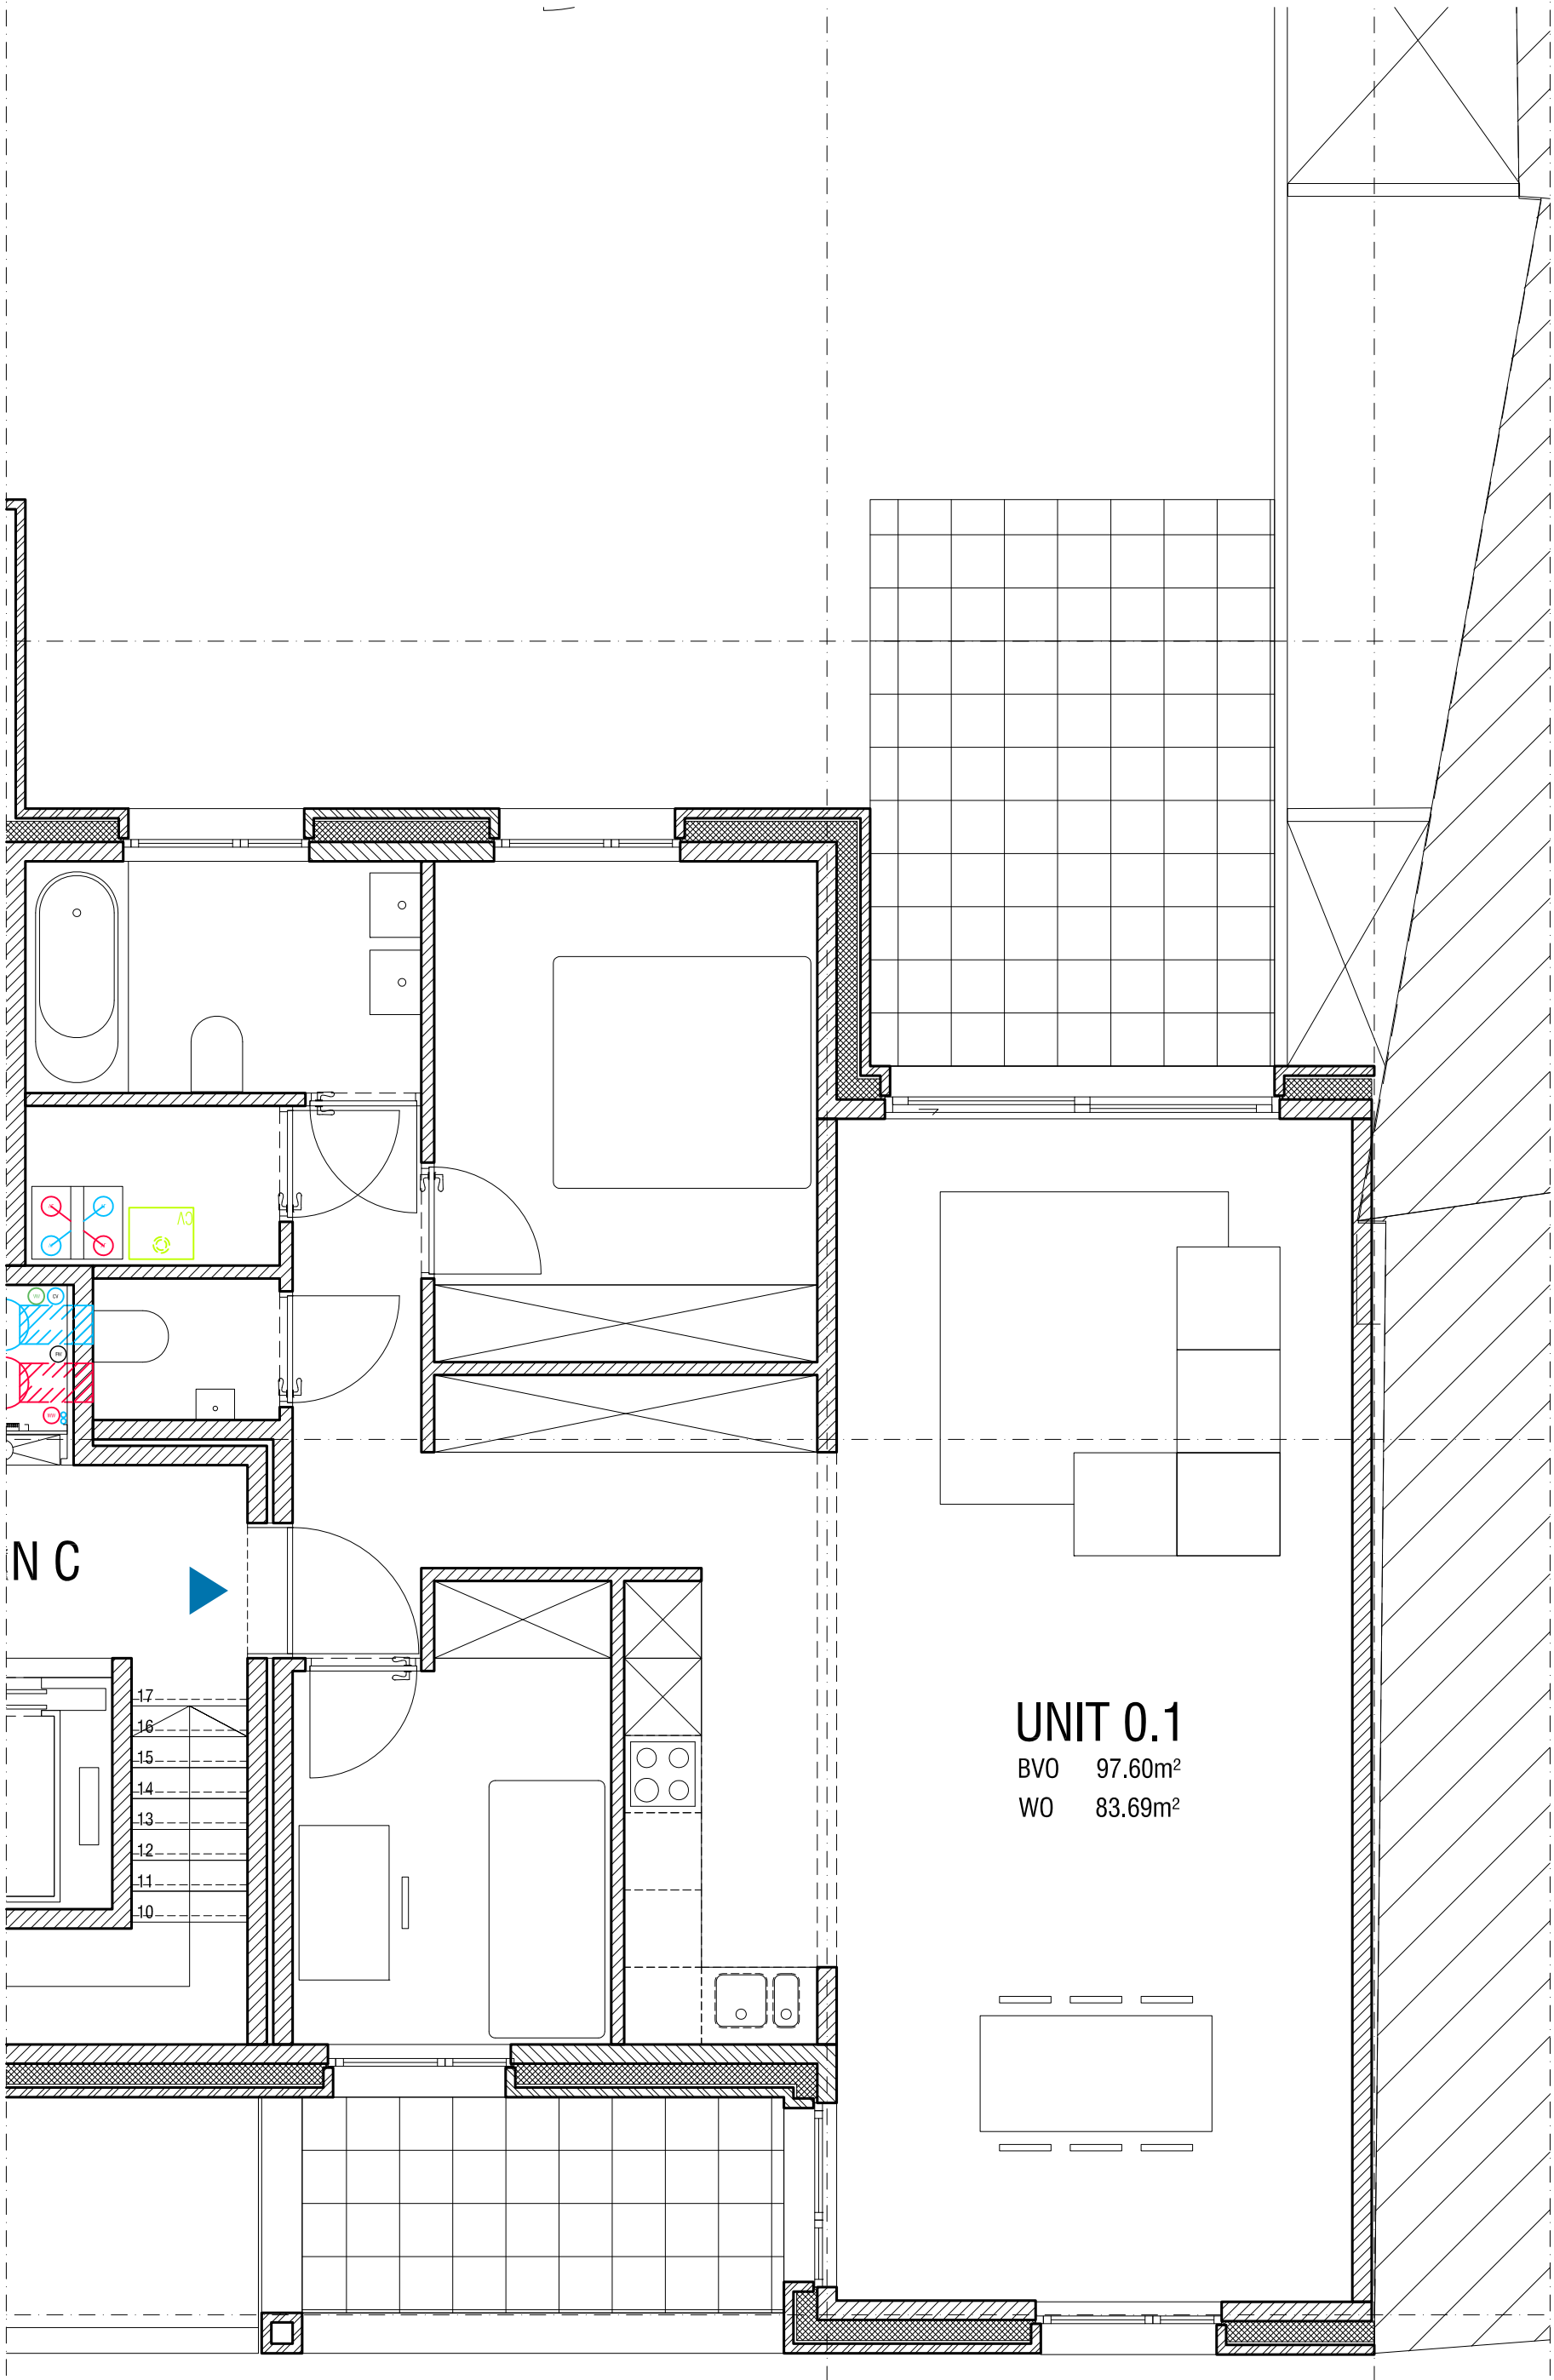

UNIT 0.1

BVO 97.60m²

WO 83.69m²



Hof Van Roey - fase 2
Sint-Lenaartsesetenweg Rijkevorsel

SCHETSONTWERP

100


plan C gelijkvloers (1x)

1/50

4 april 2018

VRR16

BULK architecten
josephdeckerslaan 2a - 2100 Deurne
T 03.233.68.95 - F 03.233.68.96
E info@bulkarchitecten.be

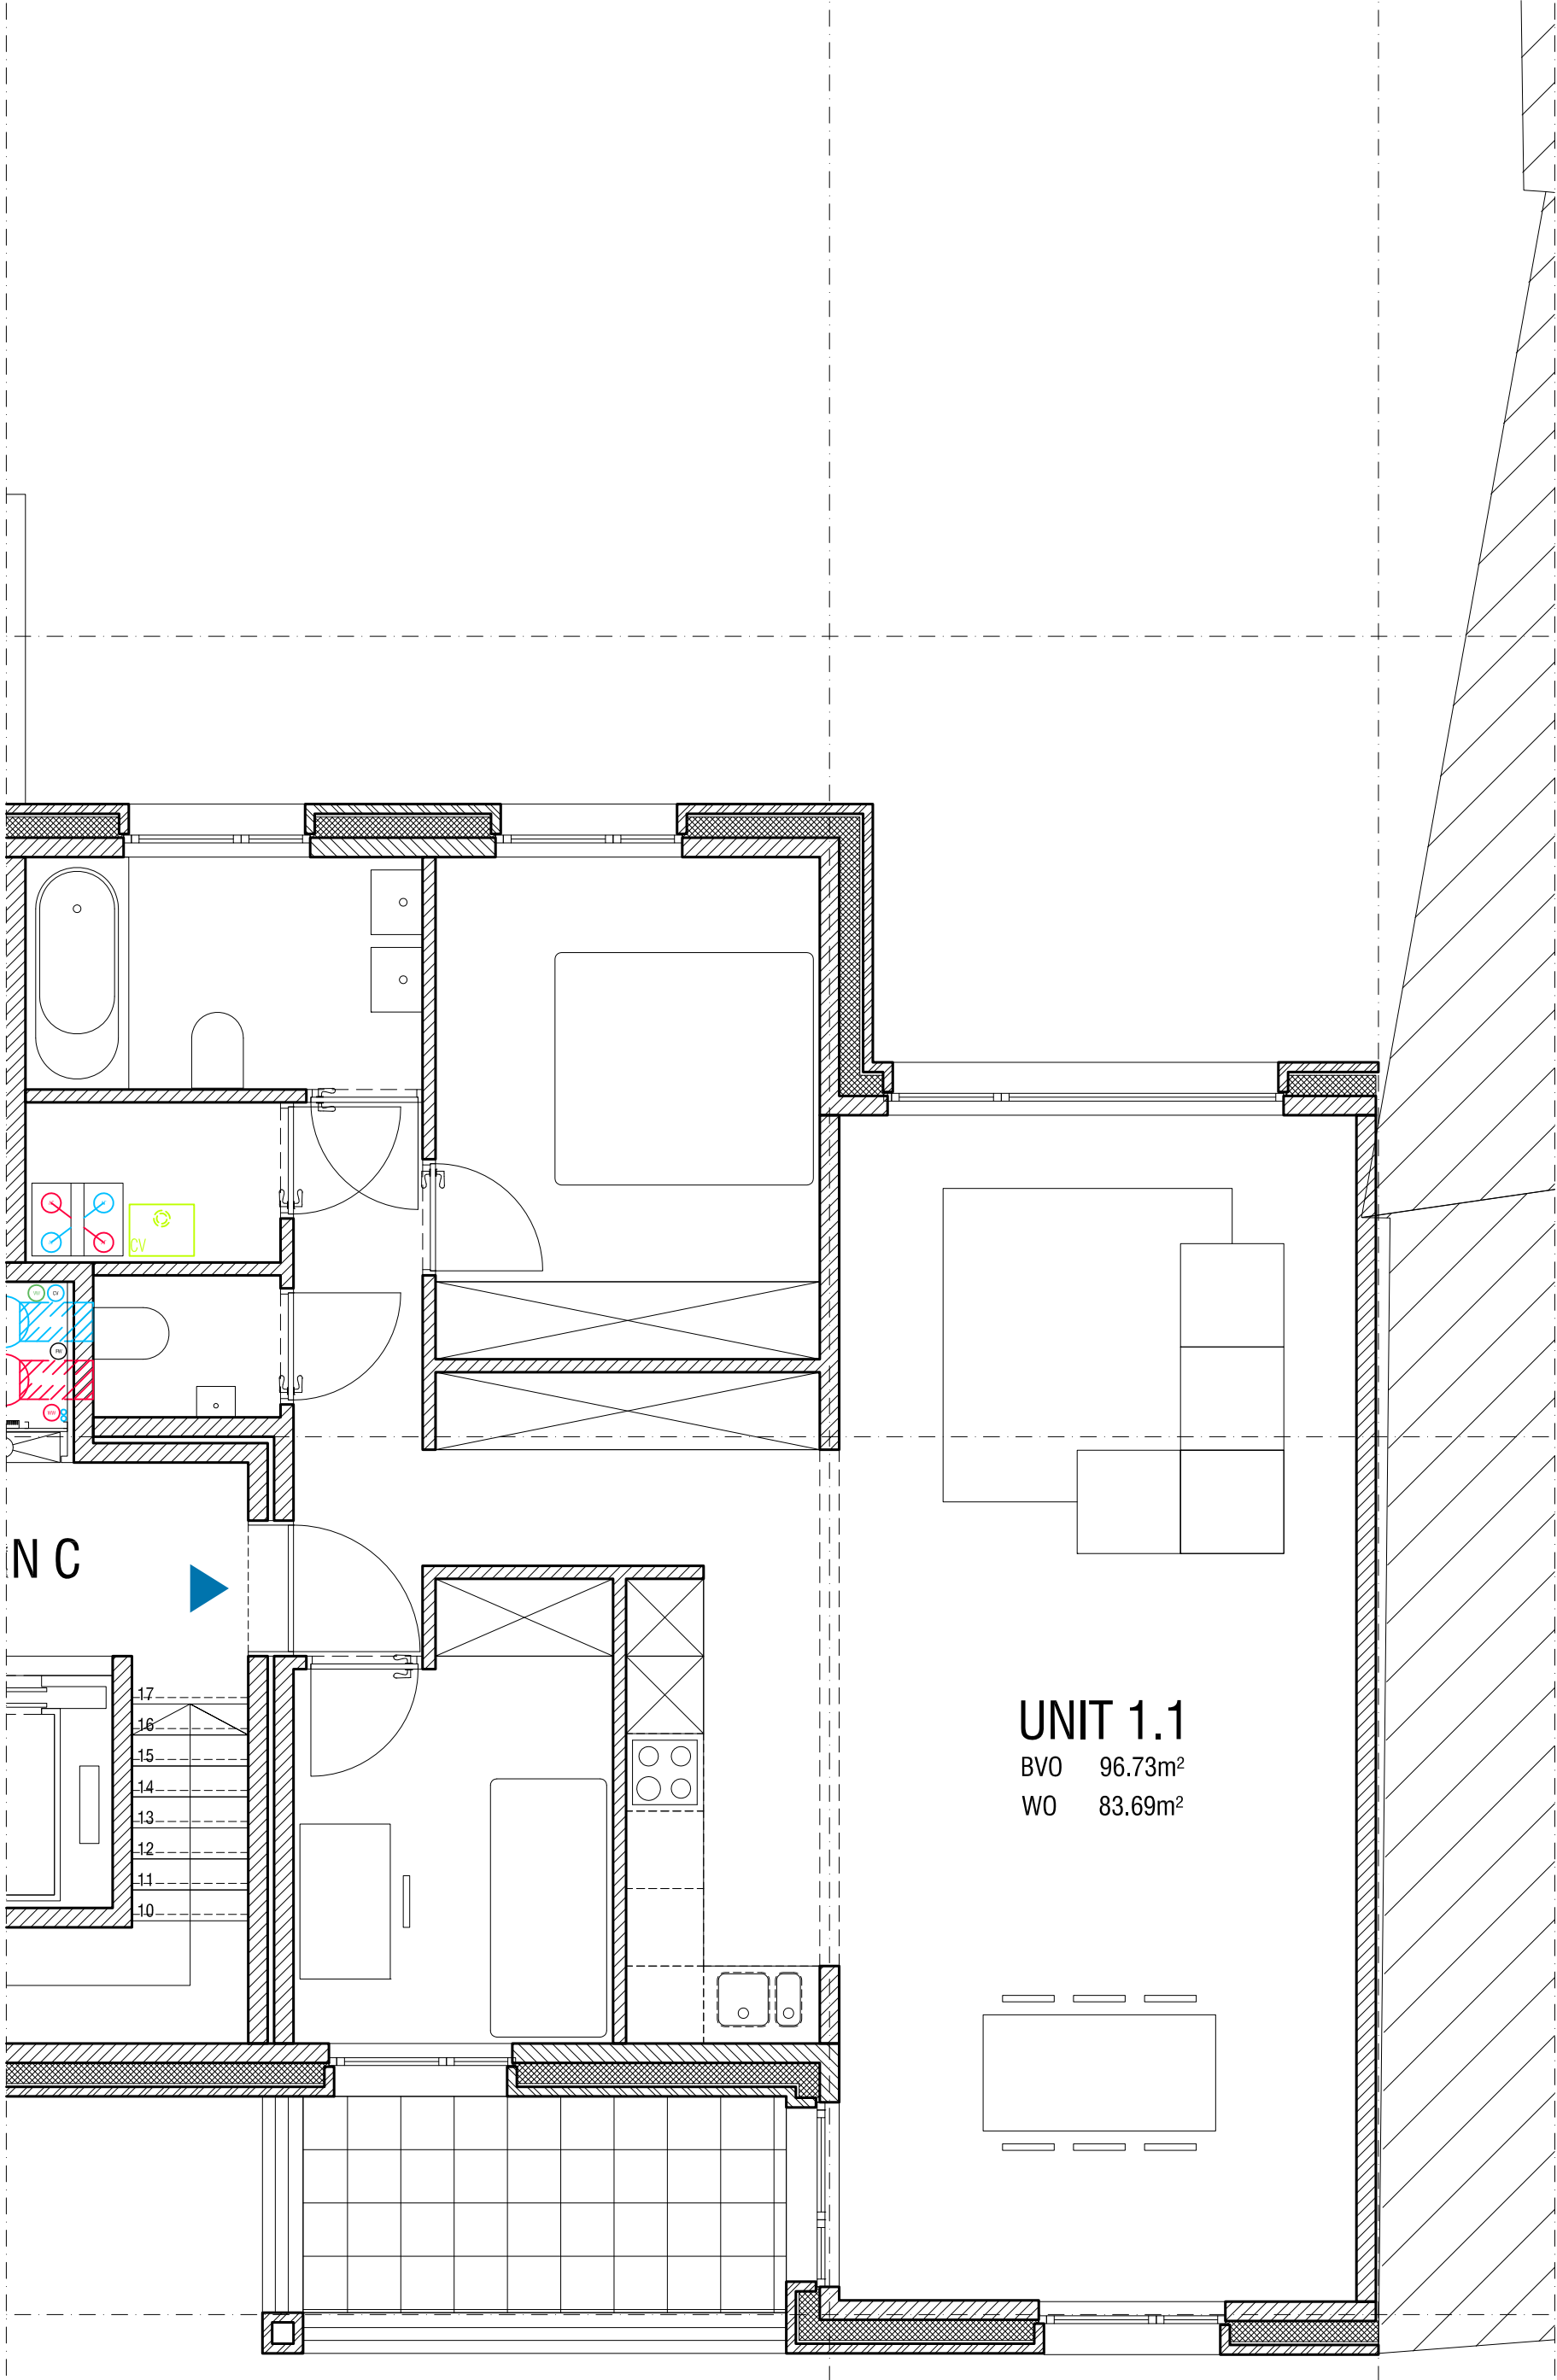

UNIT 1.1

BVO 96.73m²

WO 83.69m²



Hof Van Roey - fase 2
Sint-Lenaartsesteenweg Rijkevorsel


SCHETSONTWERP
100

plan D niveau +1

1/50 4 april 2018

VRR16

BULK architecten
josephdeckerslaan 2a - 2100 Deurne
T 03.233.68.95 - F 03.233.68.96
E info@bulkarchitecten.be

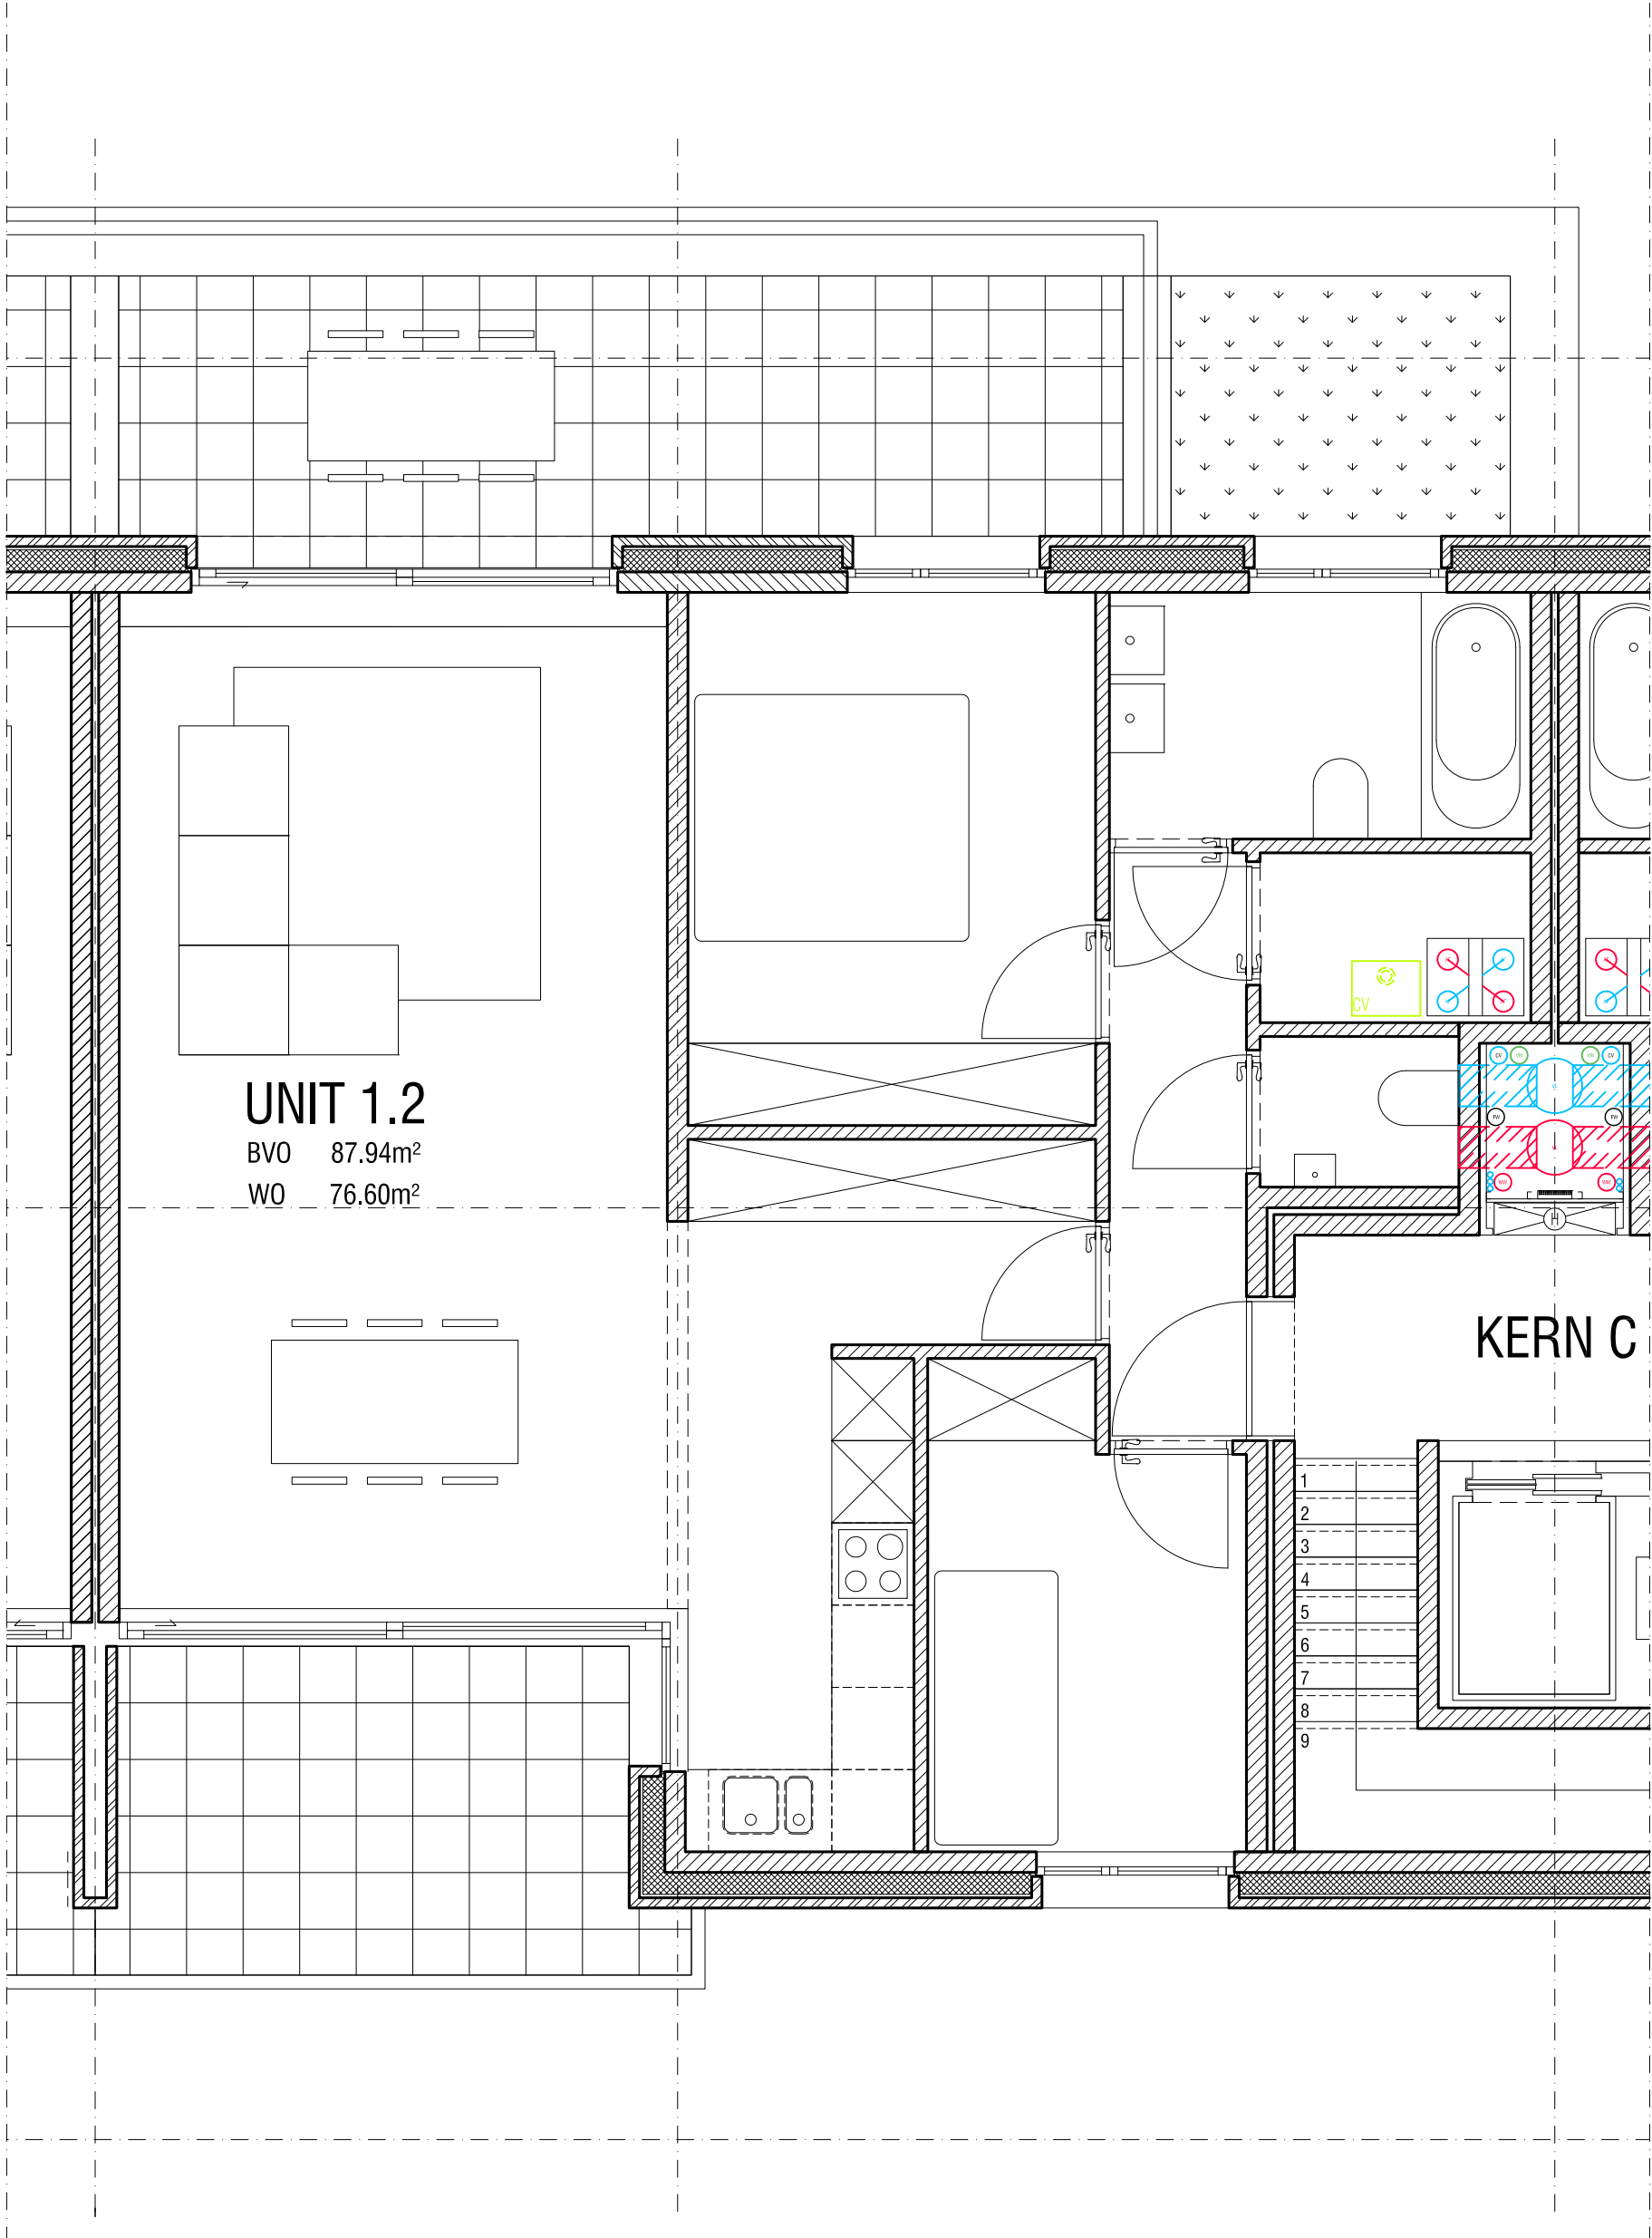

UNIT 1.2

BVO 87.94m²

WO 76.60m²

KERN C



Hof Van Roey - fase 2
Sint-Lenaartseseteenweg Rijkevorsel

SCHETSONTWERP
100

1/50 4 april 2018
typeplan E - niveau +1

VRR16

BULK architecten
josephdeckerslaan 2a - 2100 Deurne
T 03.233.68.95 - F 03.233.68.96
E info@bulkarchitecten.be



Hof Van Roey - fase 2
Sint-Lenaartsesetenweg Rijkevorsel

SCHETSONTWERP
100

1/100 4 april 2018
typeplan F- niveau +2

VRR16


BULK architecten
josephdeckerslaan 2a - 2100 Deurne
T 03.233.68.95 - F 03.233.68.96
E info@bulkarchitecten.be



Hof Van Roey - fase 3
E. Van Roestraat Rijkevorsel

SCHETSONTWERP
100
inplantingsplan
1/250 06 april 2018


VRR16
BULK architecten
joseph deckerslaan 2a - 2100 deurne
T 03.233.68.95 - F 03.233.68.96
E info@bulkarchitecten.be

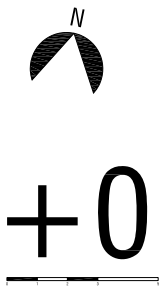

Hof Van Roey - fase 3
E. Van Roestraat Rijkevorsel

SCHETSONTWERP
100
gelijkvloers
1/250 06 april 2018

VRR16
BULK architecten
joseph deckerslaan 2a - 2100 deurne
T 03.233.68.95 - F 03.233.68.96
E info@bulkarchitecten.be

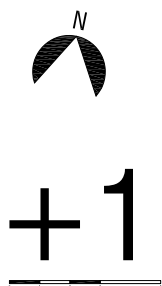

Hof Van Roey - fase 3
E. Van Roestraat Rijkevorsel

SCHETSONTWERP
100

1ste verdieping
1/250 06 april 2018

VRR16

BULK architecten
joseph deckerslaan 2a - 2100 deurne
T 03.233.68.95 - F 03.233.68.96
E info@bulkarchitecten.be

N
+2




Hof Van Roey - fase 3
E. Van Roeystraat Rijkevorsel

SCHETSONTWERP
100

2de verdieping
1/250 06 april 2018

VRR16
BULK architecten
joseph deckerslaan 2a - 2100 deurne
T 03.233.68.95 - F 03.233.68.96
E info@bulkarchitecten.be

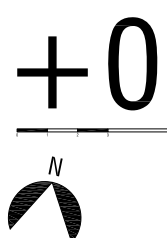



Hof Van Roey - fase 3
E. Van Roeystraat Rijkvorschel

SCHETSONTWERP
100

gebouw A gelijkvloers
1/100 05 april 2018

VRR16

BULK architecten
joseph deckerslaan 2a - 2100 deurne
T 03.233.68.95 - F 03.233.68.96
E info@bulkarchitecten.be

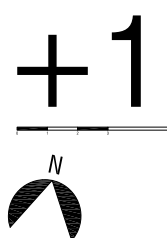
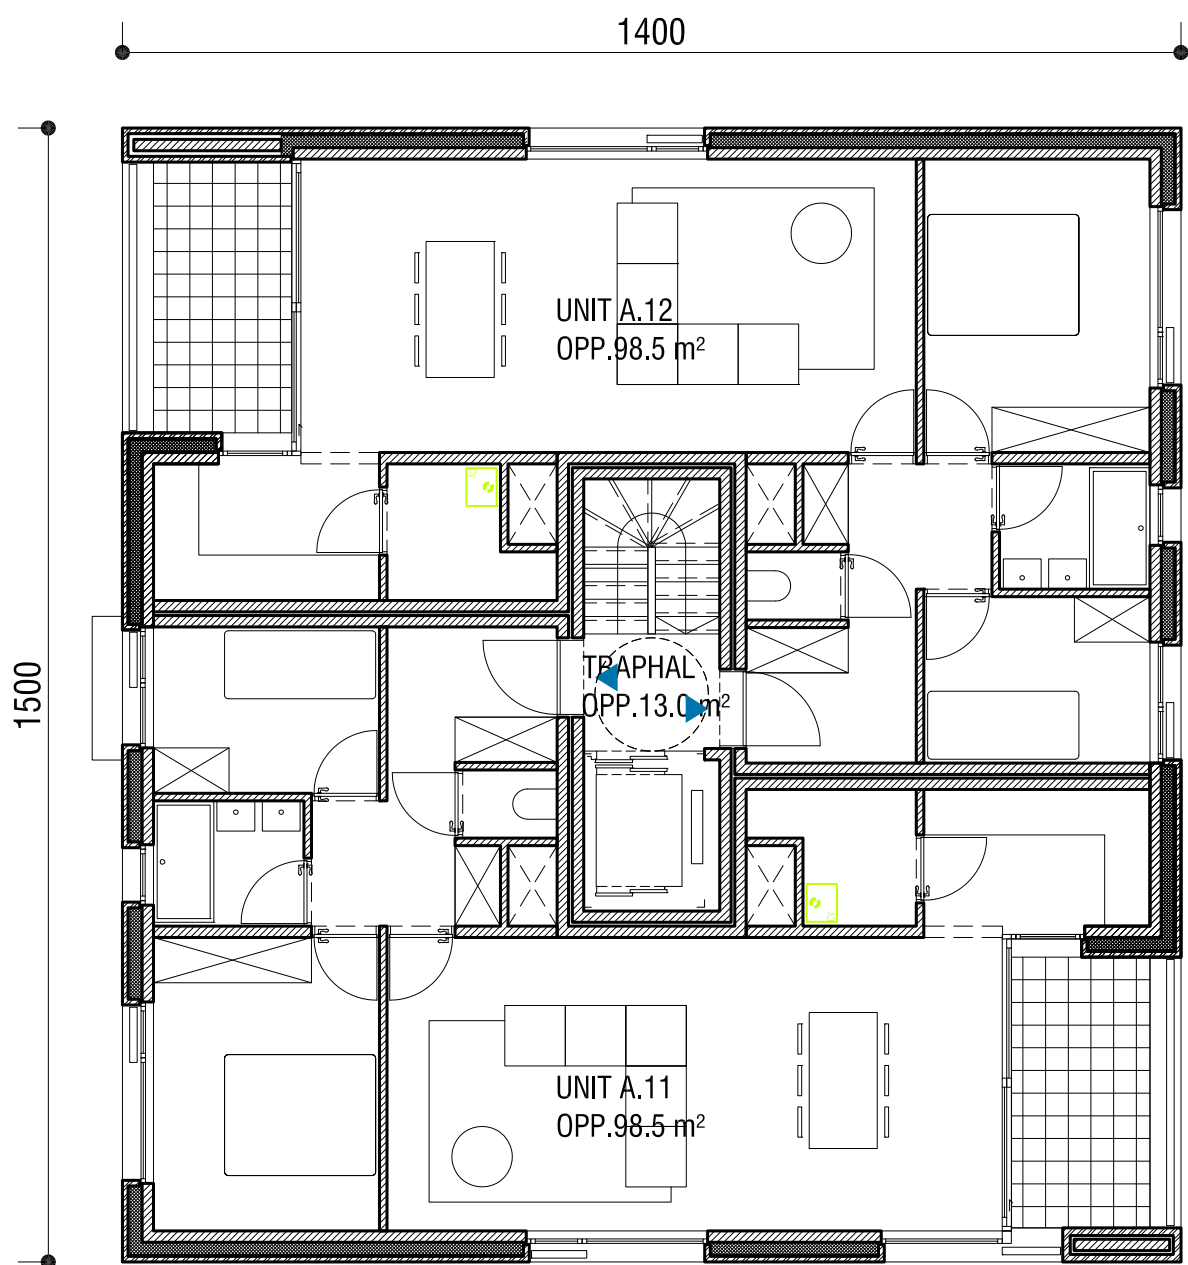


Hof Van Roey - fase 3
E. Van Roeystraat Rijkvorschel

SCHETSONTWERP
100

gebouw A 1ste verdieping
1/100 05 april 2018

VRR16
BULK architecten
joseph deckerslaan 2a - 2100 deurne
T 03.233.68.95 - F 03.233.68.96
E info@bulkarchitecten.be

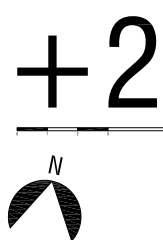
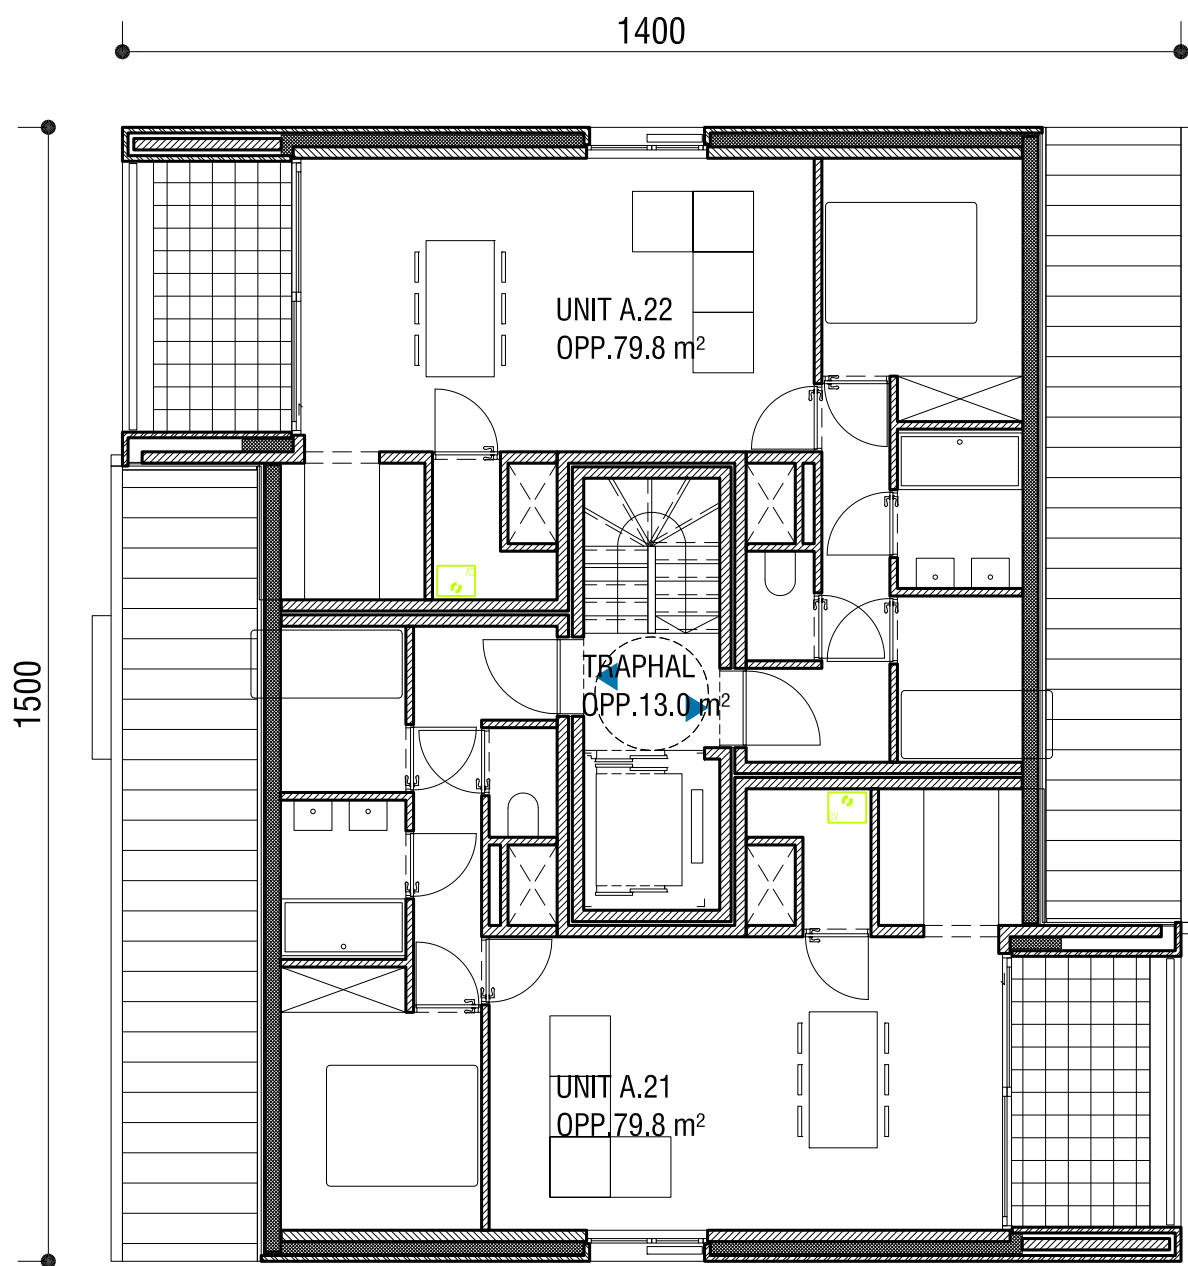


Hof Van Roey - fase 3
E. Van Roeystraat Rijkvorsel

SCHETSONTWERP
100

gebouw A 2de verdieping
1/100 05 april 2018

VRR16
BULK architecten
joseph deckerslaan 2a - 2100 deurne
T 03.233.68.95 - F 03.233.68.96
E info@bulkarchitecten.be

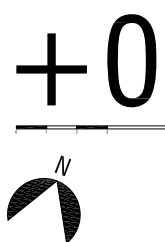
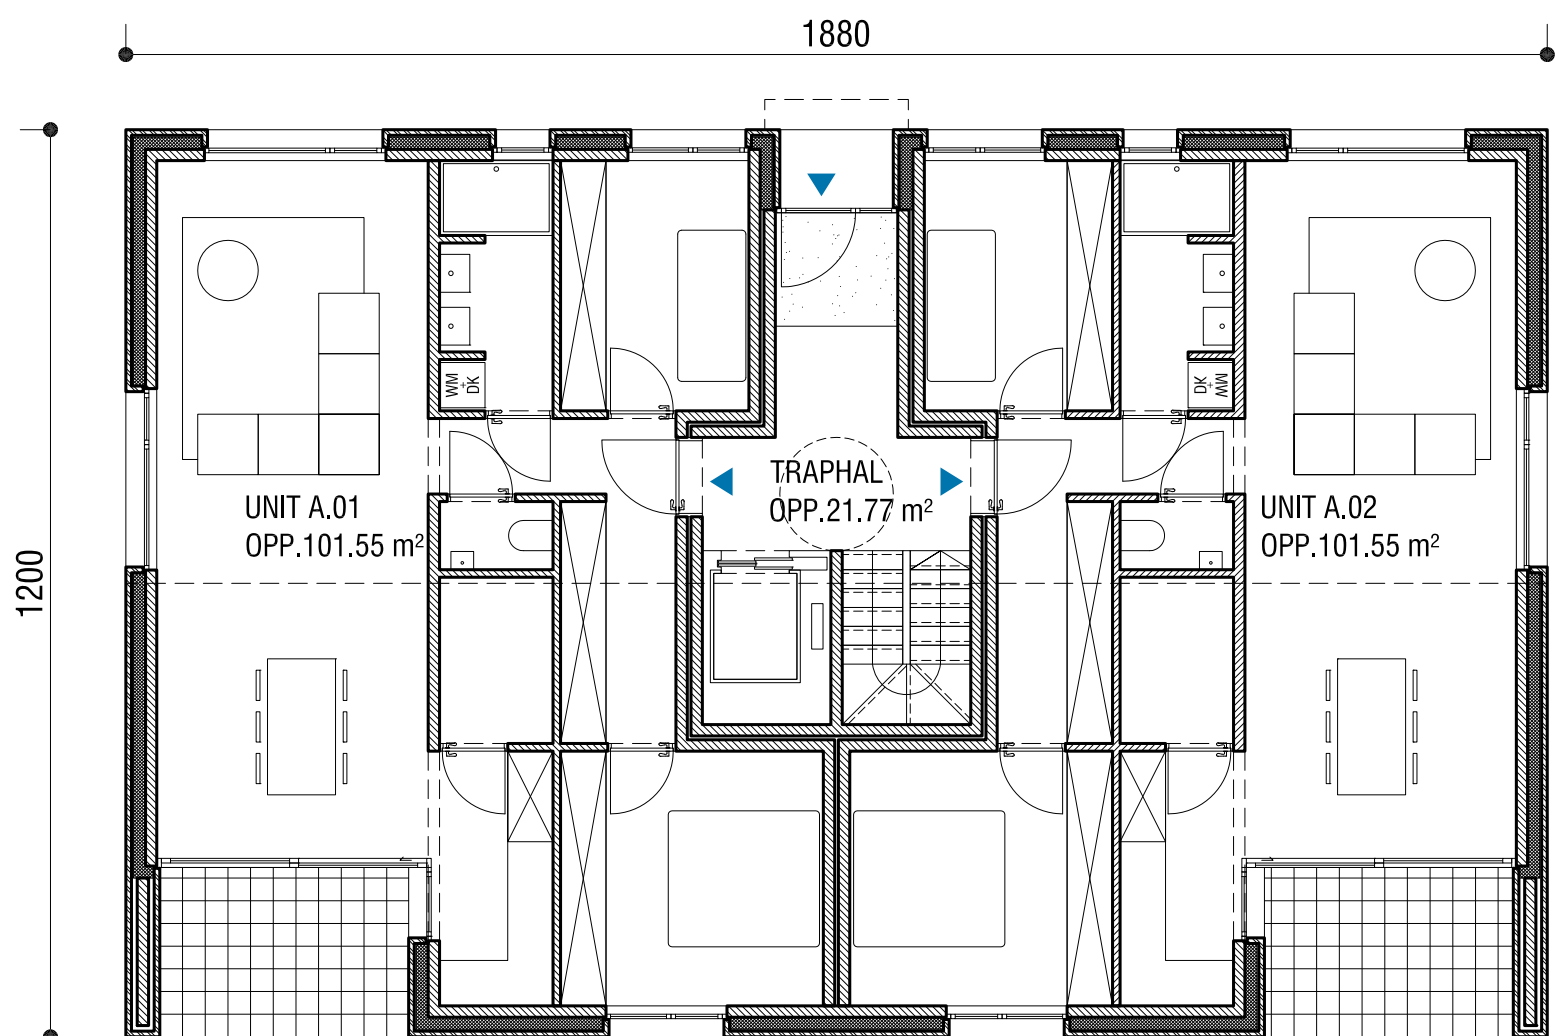


Hof Van Roey - fase 3
E. Van Roeystraat Rijkevorsel

SCHETSONTWERP
100

gebouw B gelijkvloers
1/100 06 april 2018

VRR16
BULK architecten
joseph deckerslaan 2a - 2100 deurne
T 03.233.68.95 - F 03.233.68.96
E info@bulkarchitecten.be

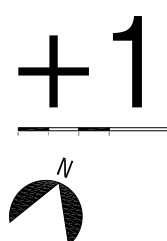
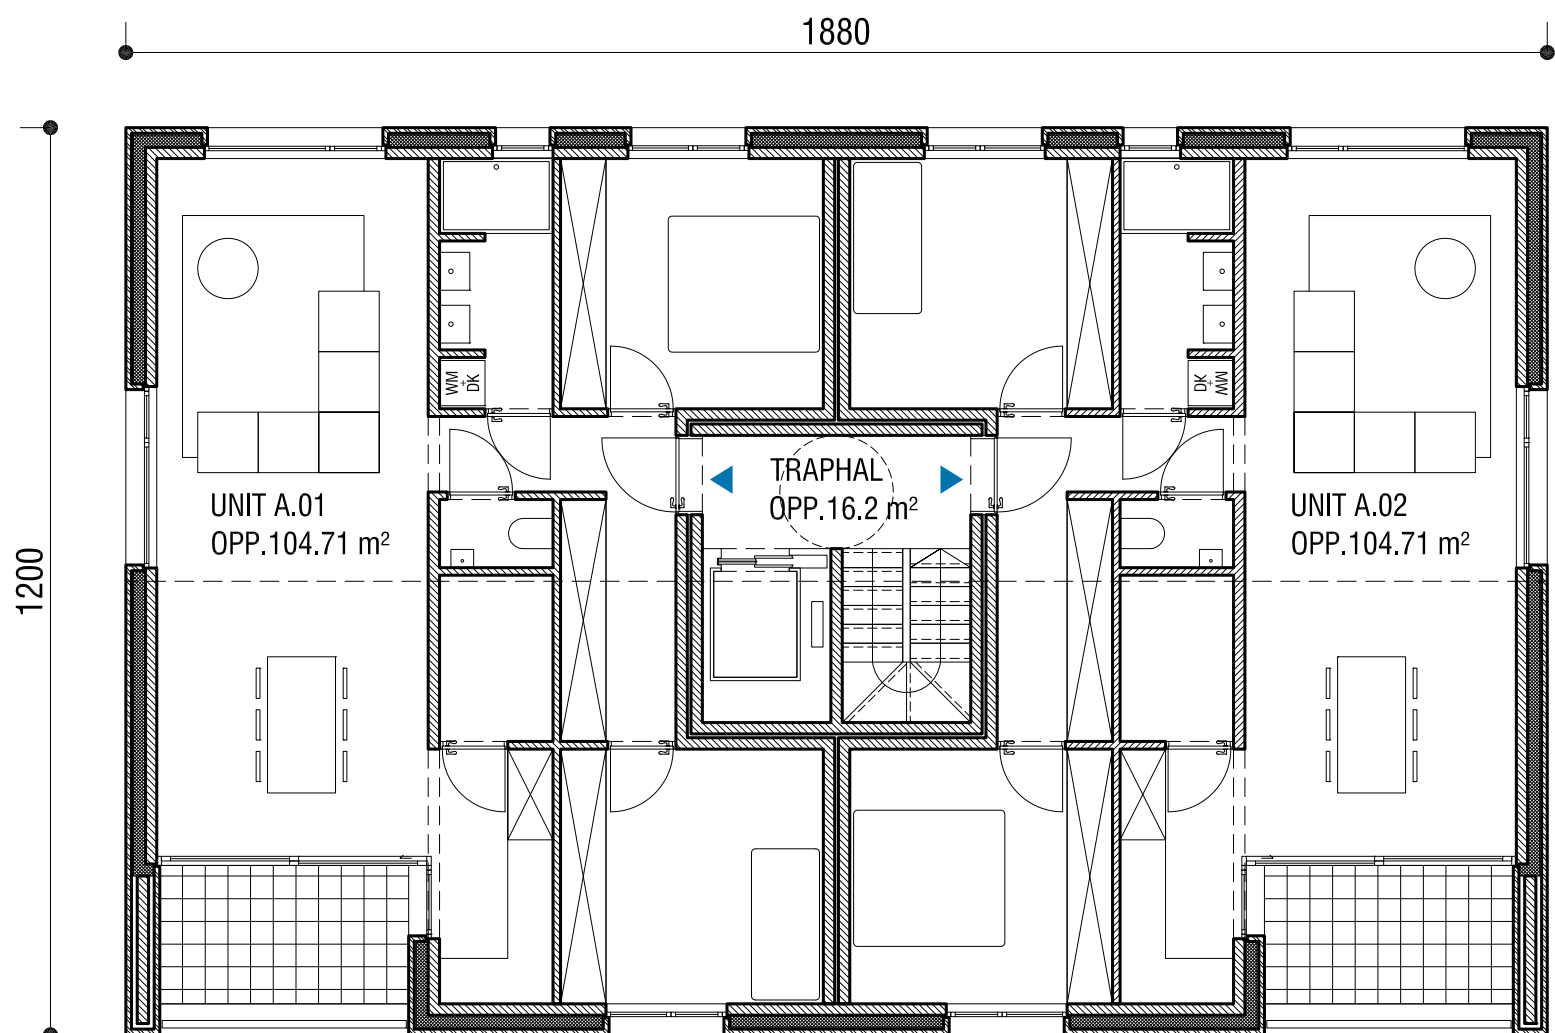


Hof Van Roey - fase 3
E. Van Roeystraat Rijkevorsel

SCHETSONTWERP
100

gebouw B 1ste verdieping
1/100 06 april 2018

VRR16
BULK architecten
joseph deckerslaan 2a - 2100 deurne
T 03.233.68.95 - F 03.233.68.96
E info@bulkarchitecten.be

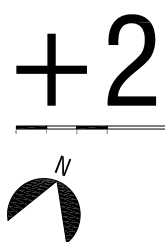
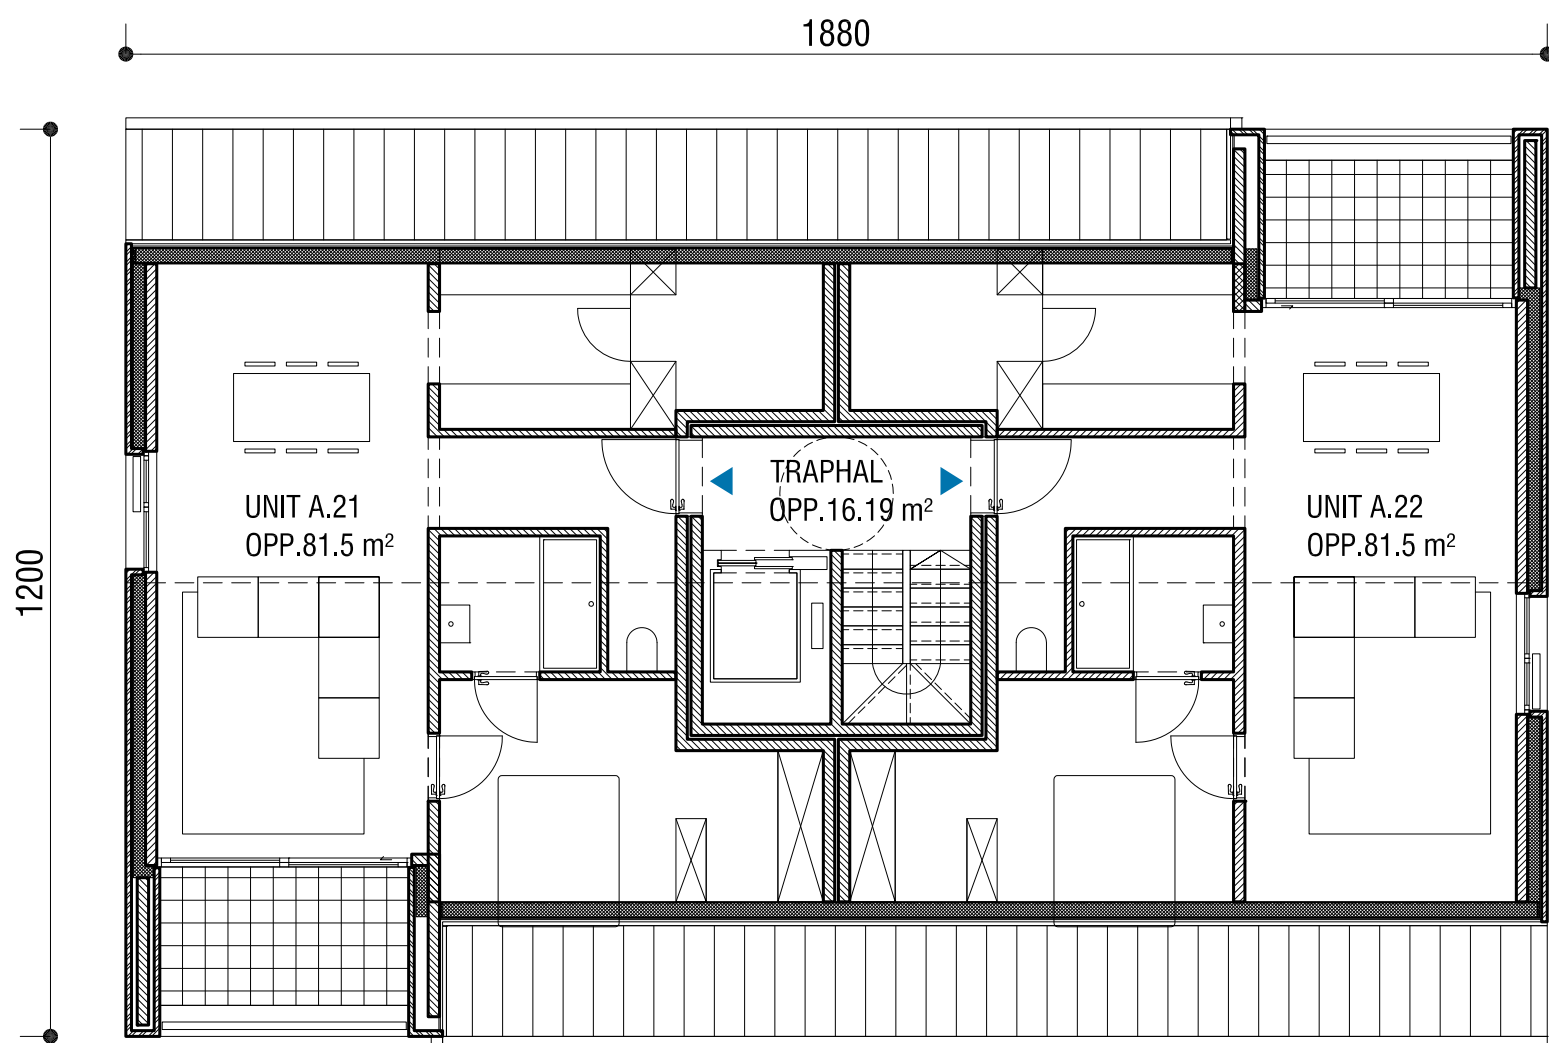


Hof Van Roey - fase 3
E. Van Roeystraat Rijkevorsel

SCHETSONTWERP
100

gebouw B 2de verdieping
1/100 06 april 2018

VRR16
BULK architecten
joseph deckerslaan 2a - 2100 deurne
T 03.233.68.95 - F 03.233.68.96
E info@bulkarchitecten.be

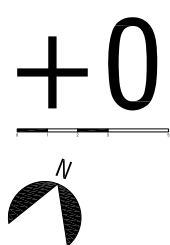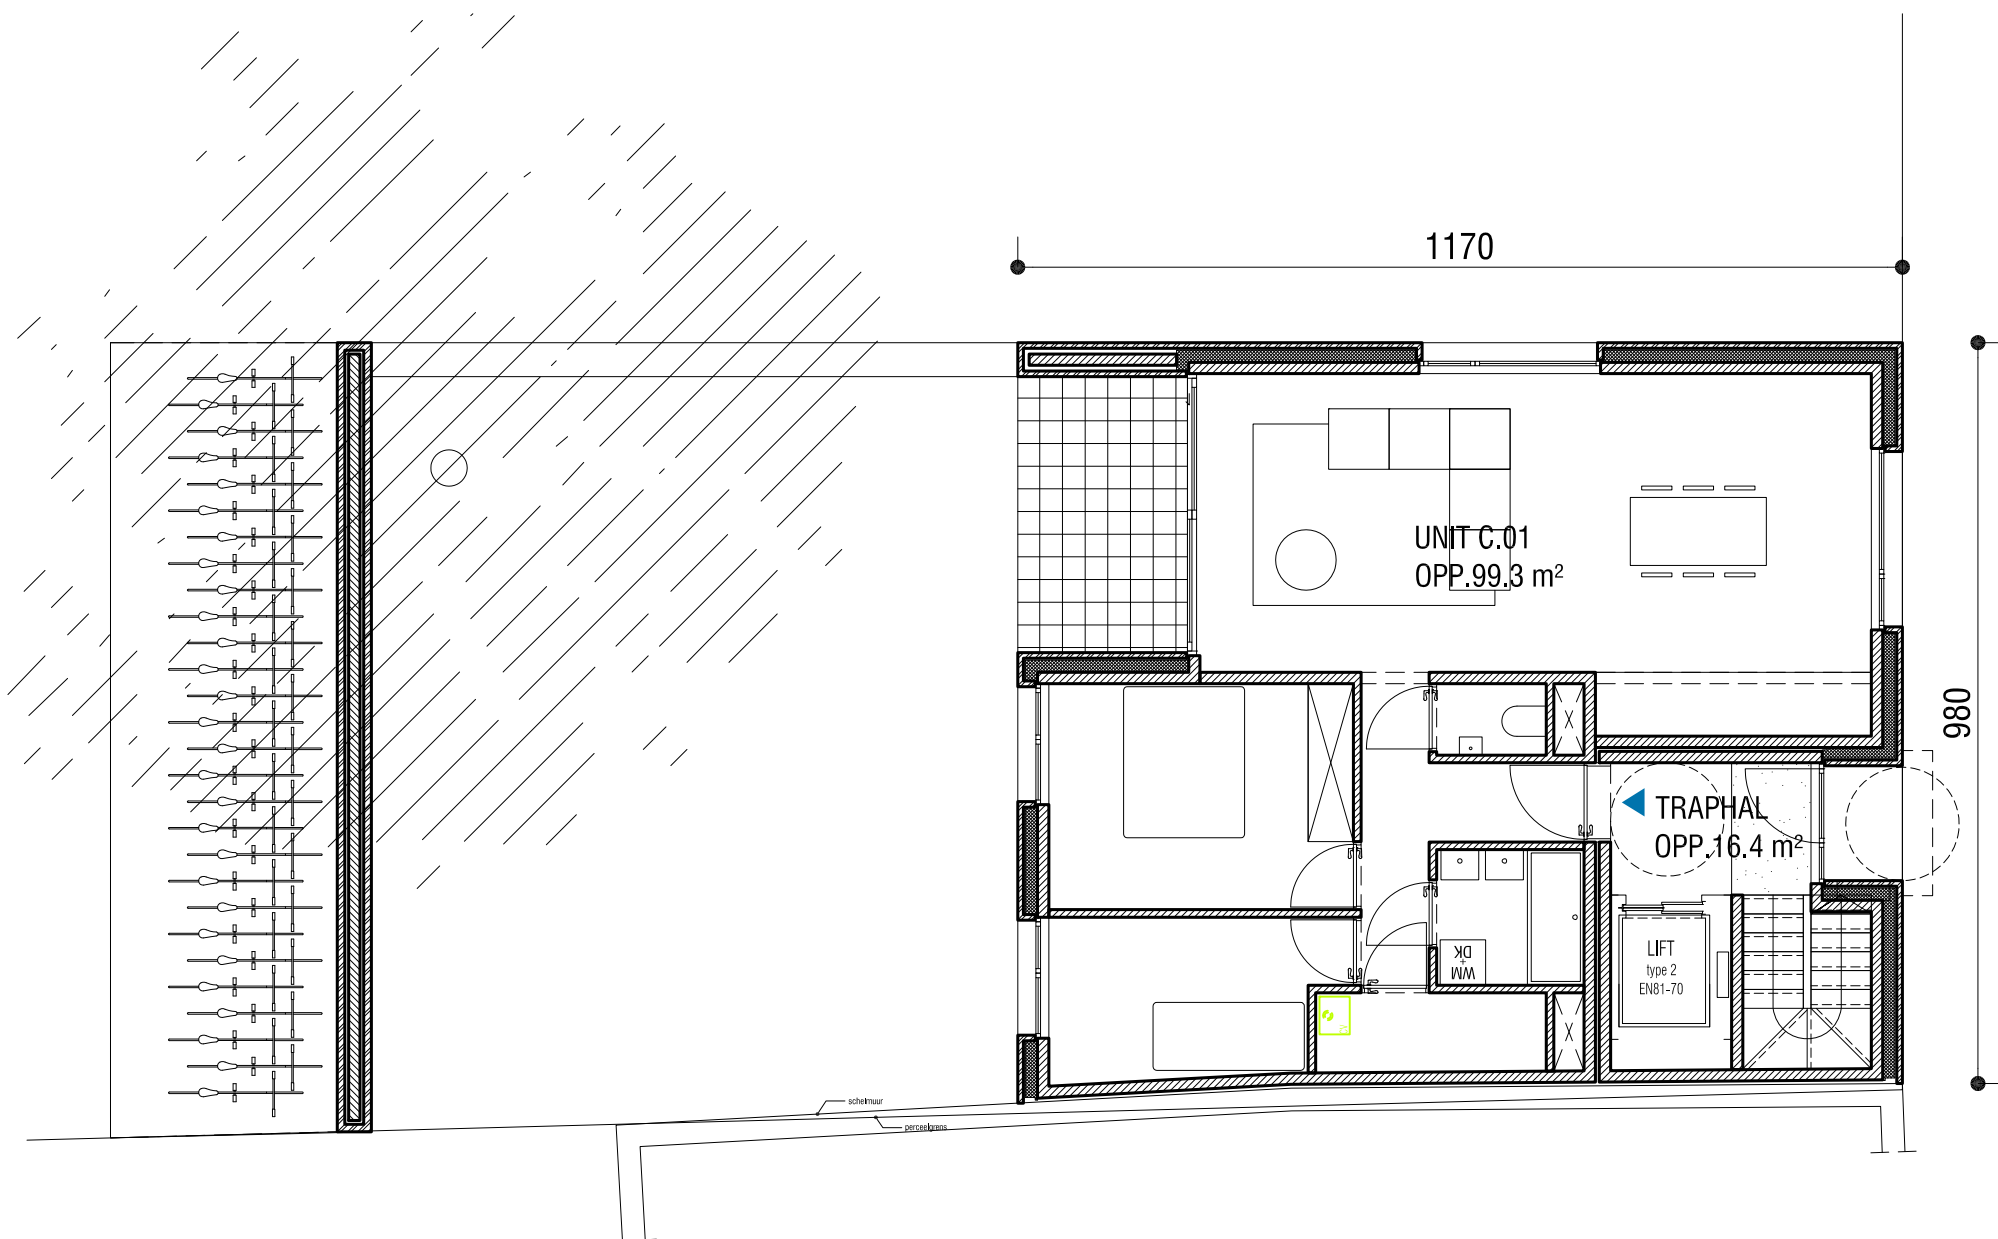



Hof Van Roey - fase 3
E. Van Roeystraat Rijkevorsel

SCHETSONTWERP
100

gebouw C gelijkvloers
1/100 05 april 2018

VRR16

BULK architecten
joseph deckerslaan 2a - 2100 deurne
T 03.233.68.95 - F 03.233.68.96
E info@bulkarchitecten.be

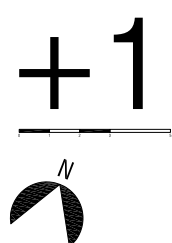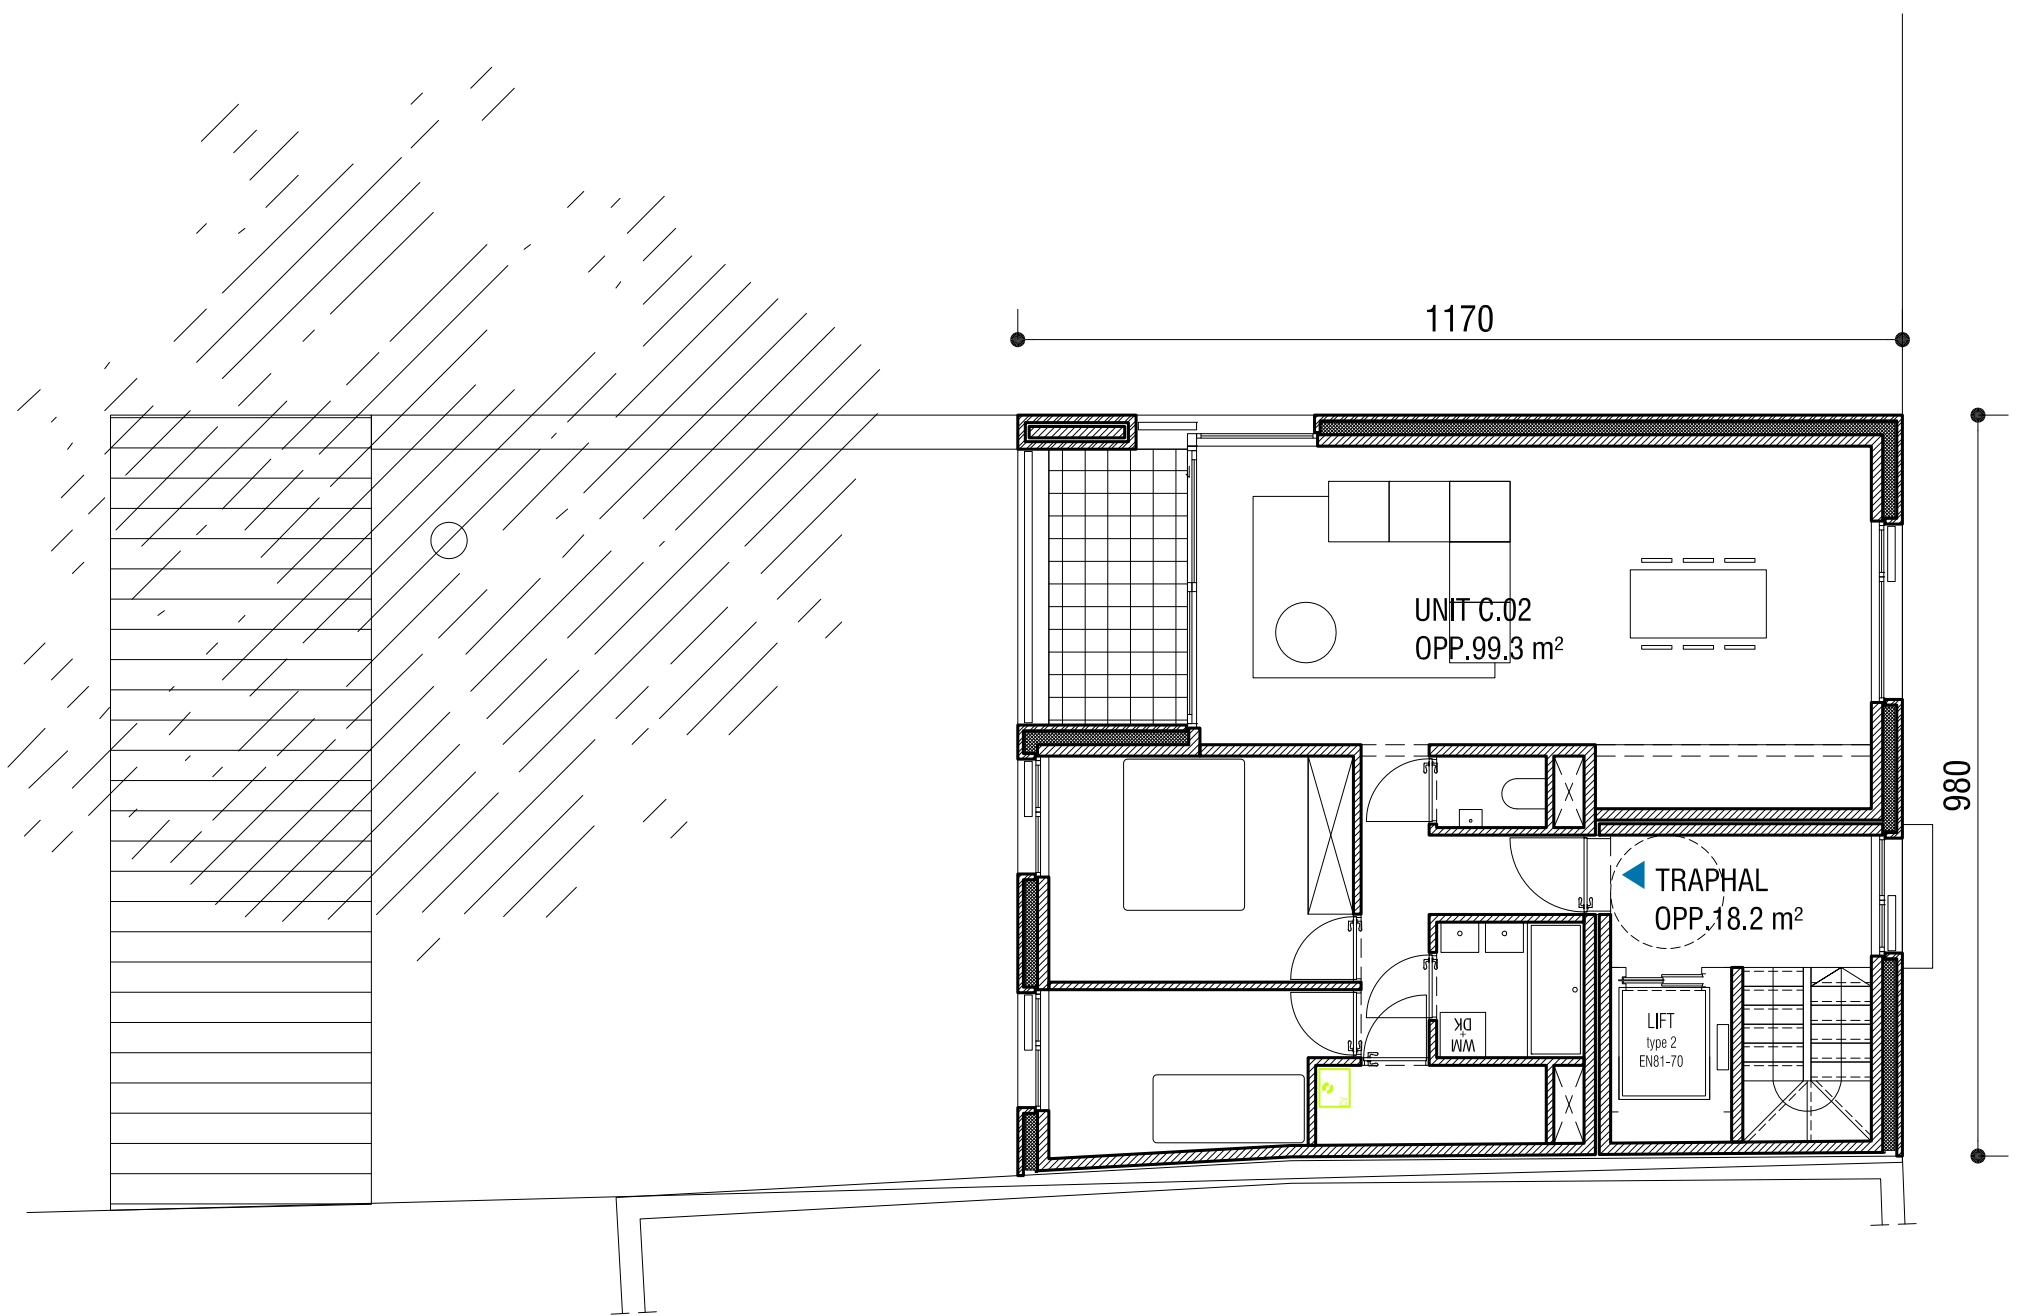


Hof Van Roey - fase 3
E. Van Roeystraat Rijkevorsel

SCHETSONTWERP
100

gebouw C 1ste verdieping
1/100 05 april 2018

VRR16
BULK architecten
joseph deckerslaan 2a - 2100 deurne
T 03.233.68.95 - F 03.233.68.96
E info@bulkarchitecten.be

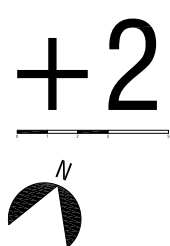

Hof Van Roey - fase 3
E. Van Roeystraat Rijkvorschel

SCHETSONTWERP
100

gebouw C 2de verdieping
1/100 05 april 2018

VRR16

BULK architecten
joseph deckerslaan 2a - 2100 deurne
T 03.233.68.95 - F 03.233.68.96
E info@bulkarchitecten.be



Hof Van Roey - fase 2
Sint-Lenaartssseleweg Rijksoorsel

SCHETSONTWERP
100
implantingsplan
1/500 17 april 2018

VRR16
BURK architecten
Dijkpolderstraat 85 - 2000 Antwerpen
T 03.233.69.95 - F 03.233.69.96
E info@burkarchitecten.be