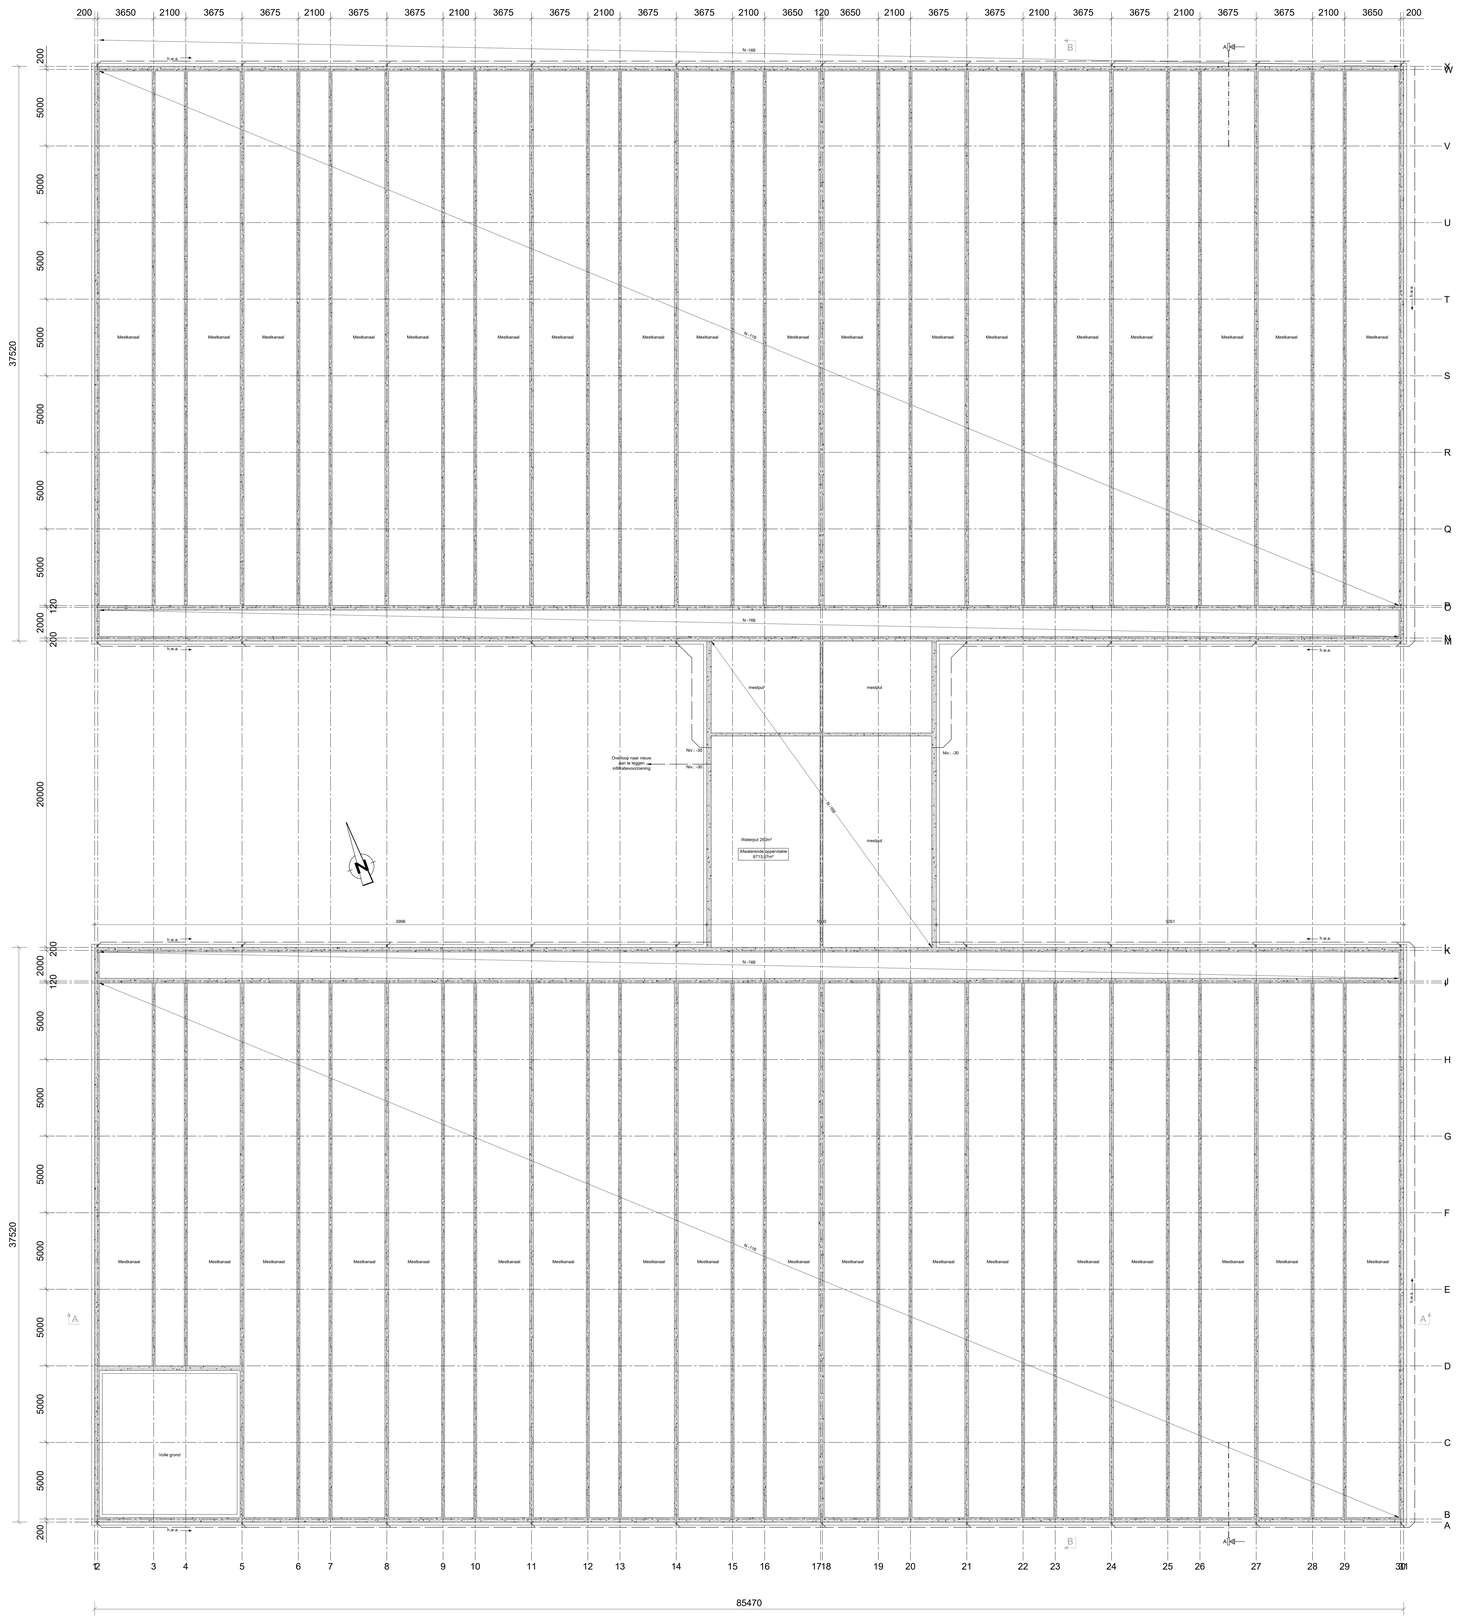


# GRONDPLAN -1/100-

0 100 200

| | | | | |
|---|---|---|---|---|
| Parallel Architectenbvba **bv Parallel architecten bvba** Hoofdzetel: Blezeweg 15a, 9230 Wetteren Tel.: 09/292.10.20 Architect Geert Houtmeyers Contactadres: Koningsplaan 201, 3582 Beringen Tel.: 011/58.18.77 | In samenwerking met: dbv The Real Estate Company Koningsplaan 201 Tel.: 011 / 45 80 80 3582 Beringen Gsm: 0475 / 45 80 80 | **Opdrachtgever:** Hertog Vee bvba Bilzenbossen 3a 2322 Minderhout **Tel:** ---- **Email:** ---- | **Bouwplaats:** Zondereigen z/n 2387 Baarle-Hertog **Tel:** 09/ 222 59 73 Sectie K, nr.: 973a | Datum: 23/04/2018 Projectnr.: 18-05-0203 Tekening in cm *copyright 2018 alle rechten voorbehouden |

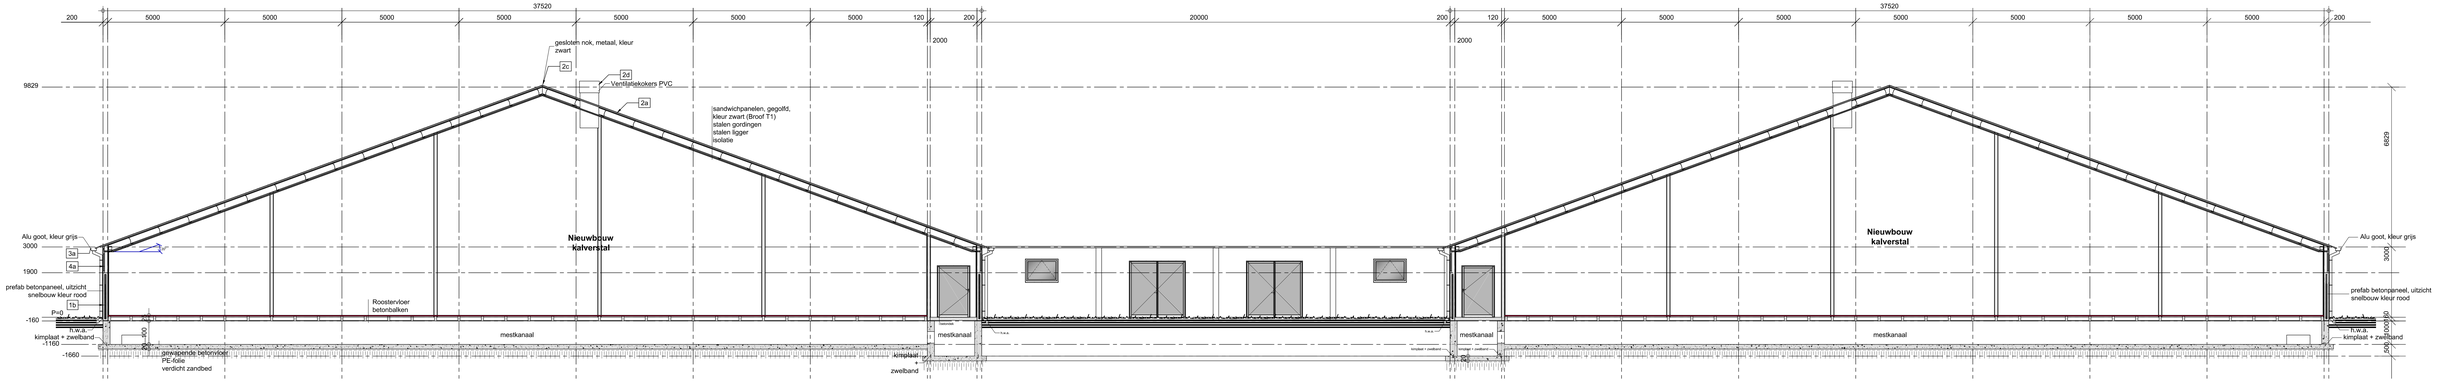


# DOORSNEDE -1/100-

0 100 200


Parallel Architecten bvba

**bv Parallel architecten bvba**

Hoofdzetel: Biezeweg 15a, 9230 Wetteren Tel.: 09/292.10.20

Architect Geert Houtmeyers Contactadres: Koolmijnlaan 201, 3582 Beringen Tel.: 011/56.19.77


In samenwerking met:

dlv
The force behind your company.
Koolmijnlaan 201 3582 Beringen
Tel. 011 - 60.90.60 www.dlv.be

**Opdrachtgever:**

Hertog Vee bvba
Blauwbossen 3a
2322 Minderhout

**Tel:** ----
**Email:** ----

**Bouwplaats:**

Zondereigen z/n
2387 Baarle-Hertog
**Tel:** 09/ 222 59 73

Sectie K, nr. 973a

Datum: 23/04/2018

Projectnr.: 18-KE-0203

Tekening in cm


*copyright 2018 alle rechten voorbehouden

# INPLANTINGSPLAN -1/500-

| | | | | |
|---|---|---|---|---|
| Parallel Architecten bvba<br>Architect Geert Houtmeyers | **bv Parallel architecten bvba**<br>Hoofdzetel: Biezeweg 15a, 9230 Wetteren Tel.: 09/292.10.20<br>Contactadres: Koolmijnlaan 201, 3582 Beringen Tel.: 011/56.19.77 | In samenwerking met:<br>The force behind your company<br>Koolmijnlaan 201 3582 Beringen<br>Tel: 011 - 60.90.60 www.dlv.be | **Opdrachtgever:**<br>Hertog Vee bvba<br>Blauwbossen 3a<br>2322 Minderhout<br>**Tel:** ----<br>**Email:** ---- | **Bouwplaats:**<br>Zondereigen z/n<br>2387 Baarle-Hertog<br>**Tel:** 09/ 222 59 73<br>Sectie K, nr. 973a | Datum: 23/04/2018<br>Projectnr.: 18-KE-0203<br>Tekening in cm<br>*copyright 2018 alle rechten voorbehouden |

BEHOUD VAN HET HUIDIGE TERREINPROFIEL

Nieuwbouw kalverstal

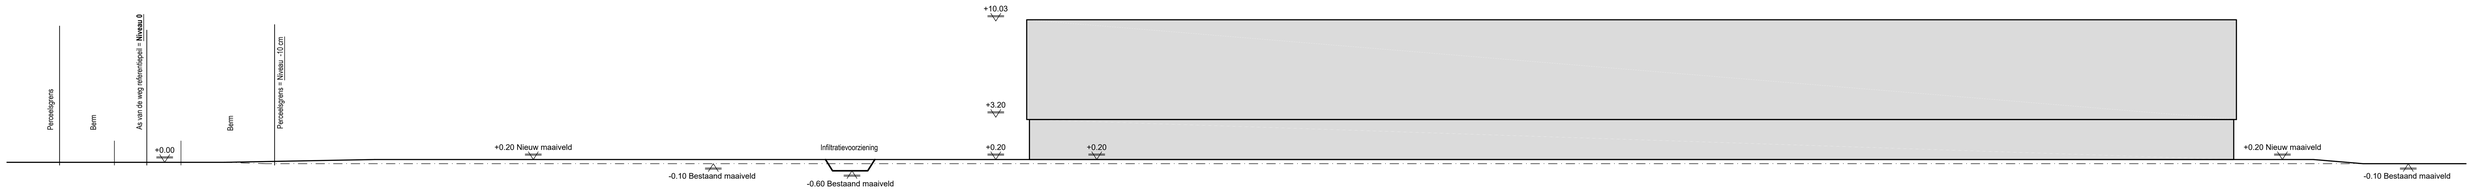


# TERREINPROFIEL -1/200-

0 200 400


Parallel Architecten bvba
Architect Geert Houtmeyers

**bv Parallel architecten bvba**
Hoofdzetel: Biezeweg 15a, 9230 Wetteren Tel.: 09/292.10.20
Contactadres: Koolmijnlaan 201, 3582 Beringen Tel.: 011/56.19.77

In samenwerking met:
dv
The force behind your company
Koolmijnlaan 201 3582 Beringen
Tel. 011 - 60.90.60 www.dv.be


**Opdrachtgever:**
Hertog Vee bvba
Blauwbossen 3a
2322 Minderhout

**Tel:** ----
**Email:** ----

**Bouwplaats:**
Zondereigen z/n
2387 Baarle-Hertog
**Tel:** 09/ 222 59 73

Sectie K, nr. 973a

Datum: 23/04/2018

Projectnr.: 18-KE-0203

Tekening in cm

*copyright 2018 alle rechten voorbehouden