

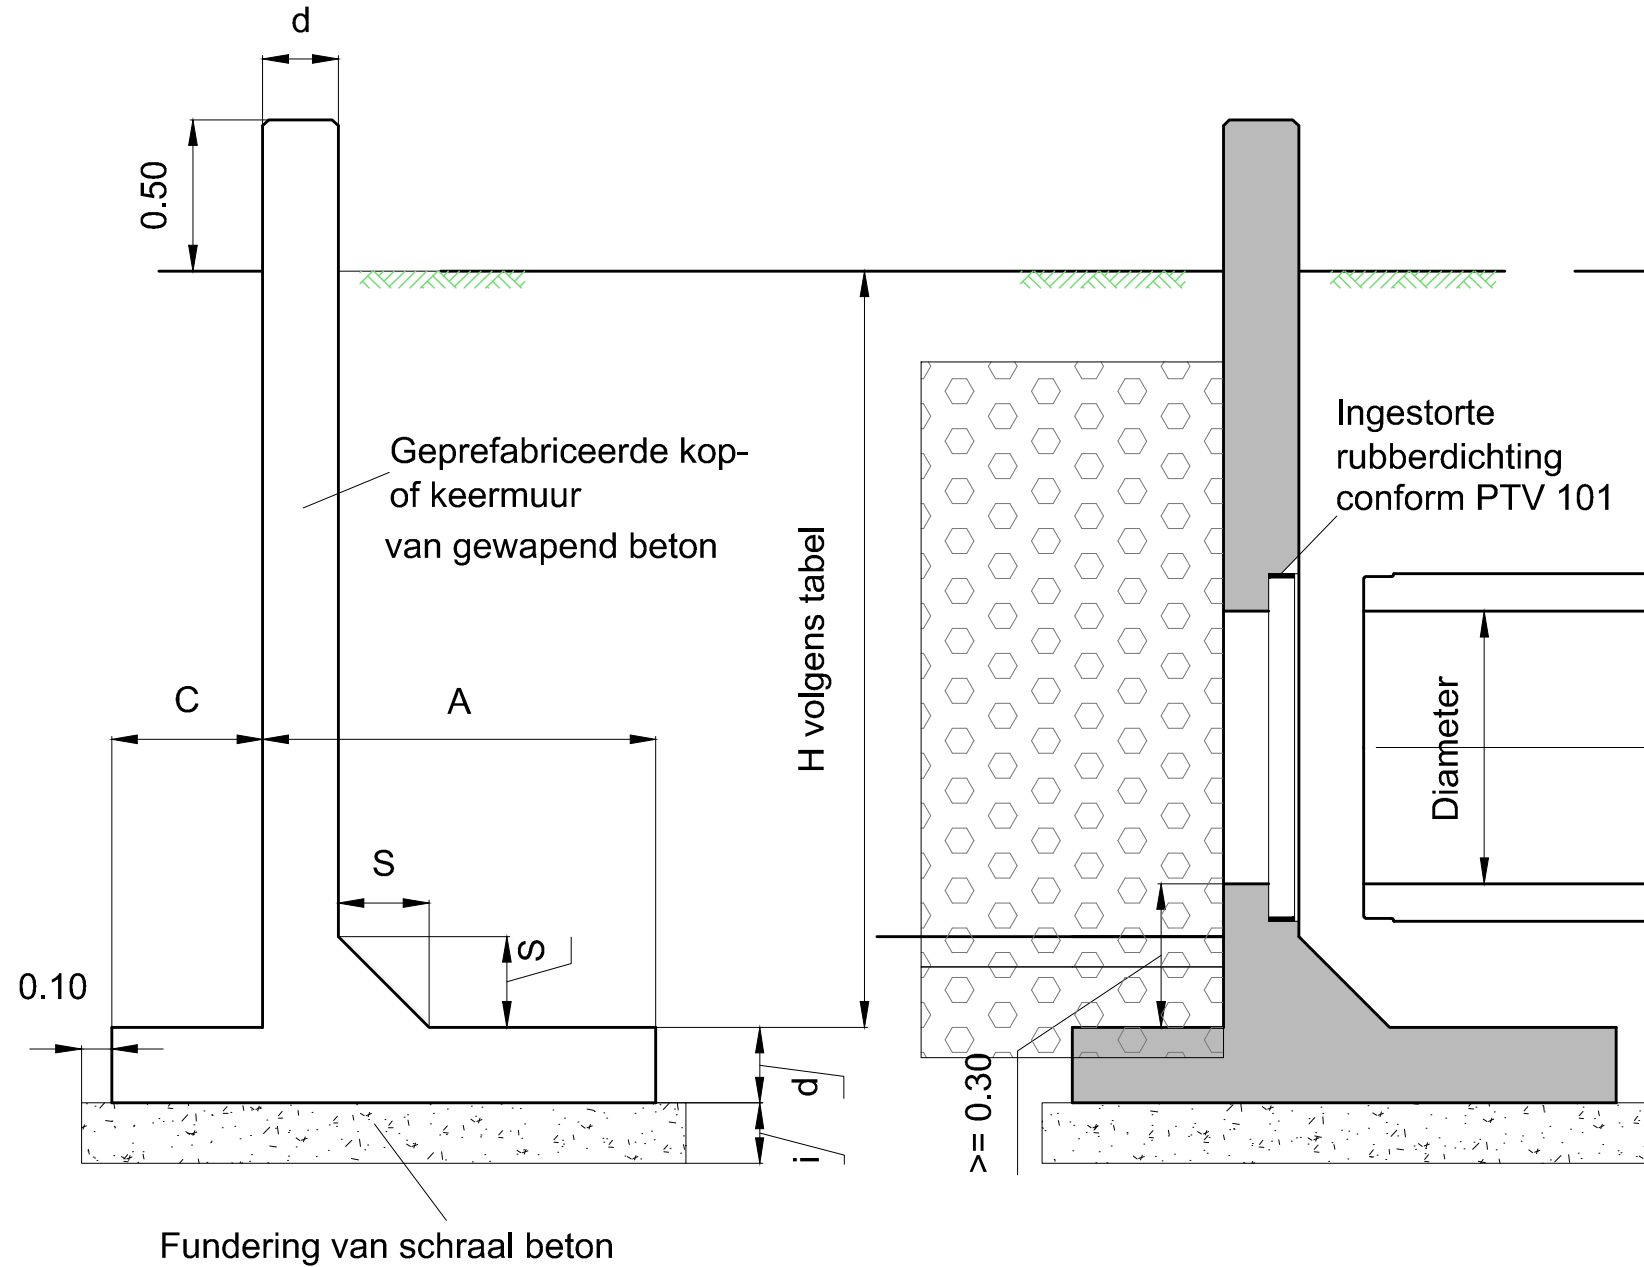


DETAIL ANTIPARKEERPAAL

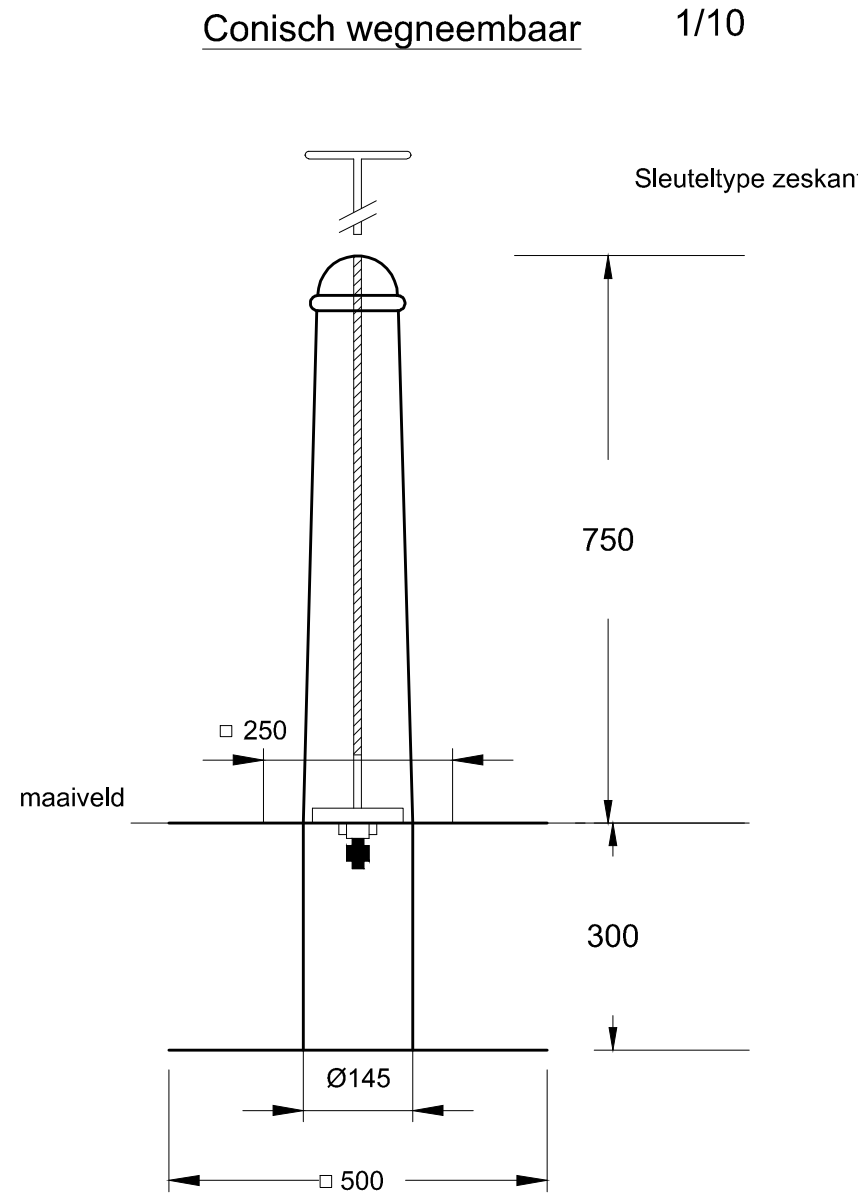


	Minimale afmetingen i.f.v. hoogte H					
	B	d	A	C	S	i
	[cm]	[cm]	[cm]	[cm]	[cm]	[cm]
0.7 m < H <= 1.0 m	110	20	90	20	15	10
1.0 m < H <= 1.5 m	130	20	105	25	15	15
1.5 m < H <= 2.0 m	150	25	105	45	20	20
2.0 m < H <= 2.5 m	180	25	130	50	30	20
2.5 m < H <= 3.0 m	200	25	135	65	30	25

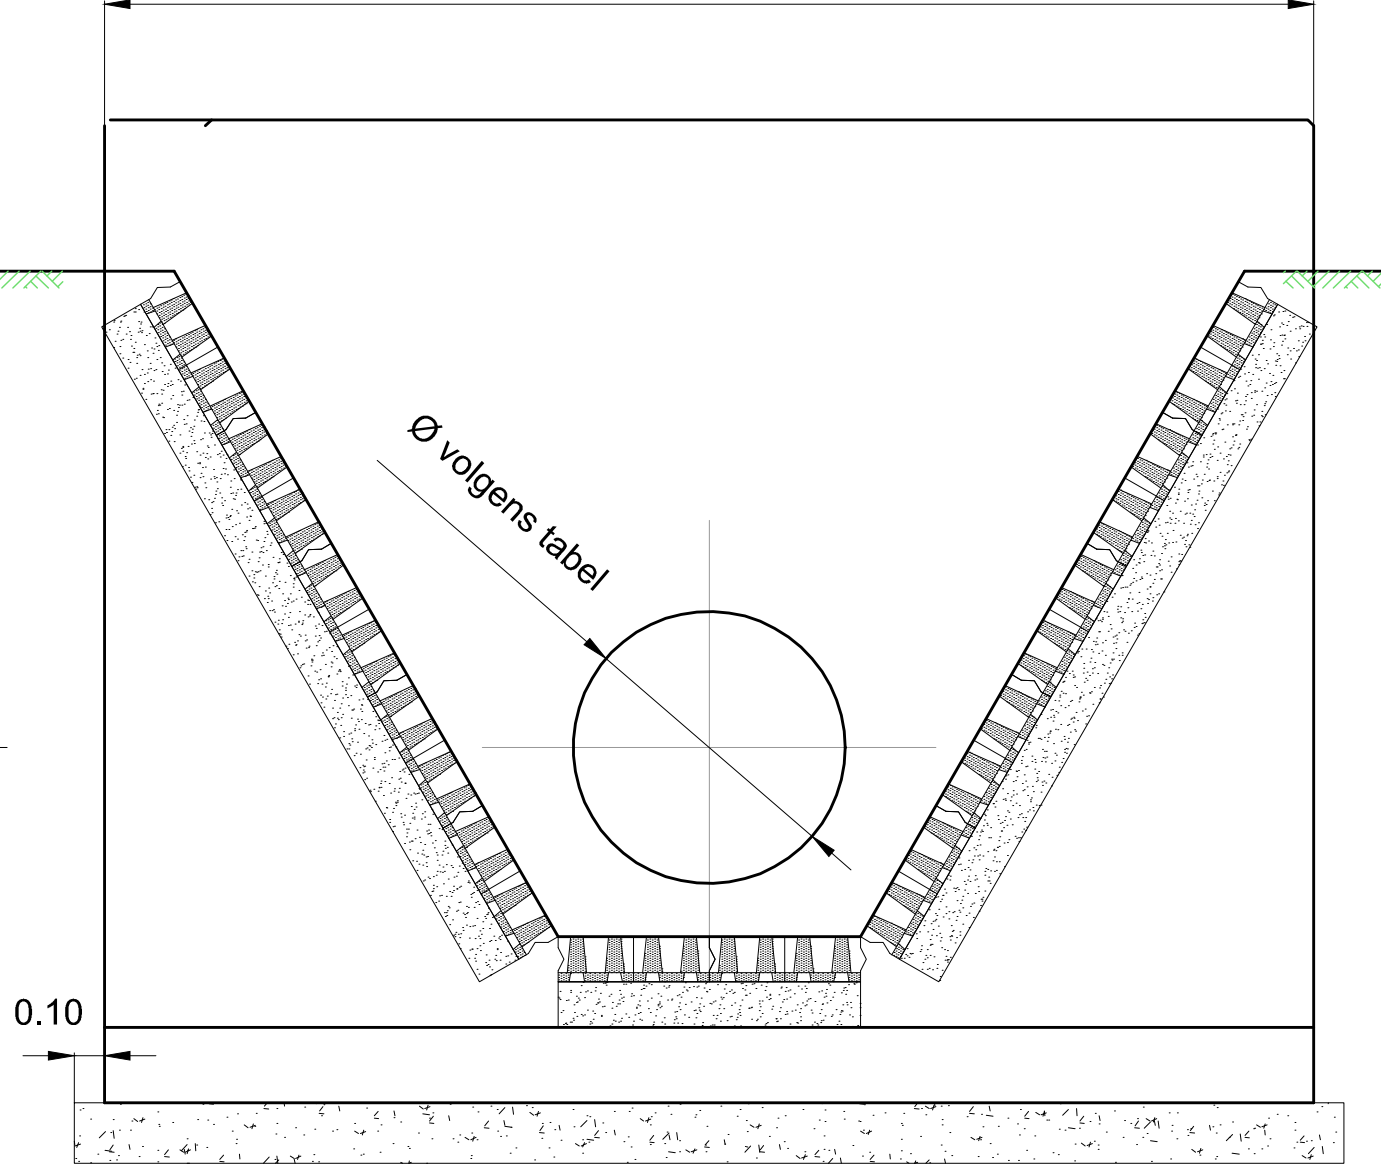

De aannemer bepaalt de noodzakelijke afmetingen. De minimale afmetingen moeten steeds worden gerespecteerd.

Naam	Br	H	Ø
KM01	4.50	2.226	1000

Riettegels thv kopmuren

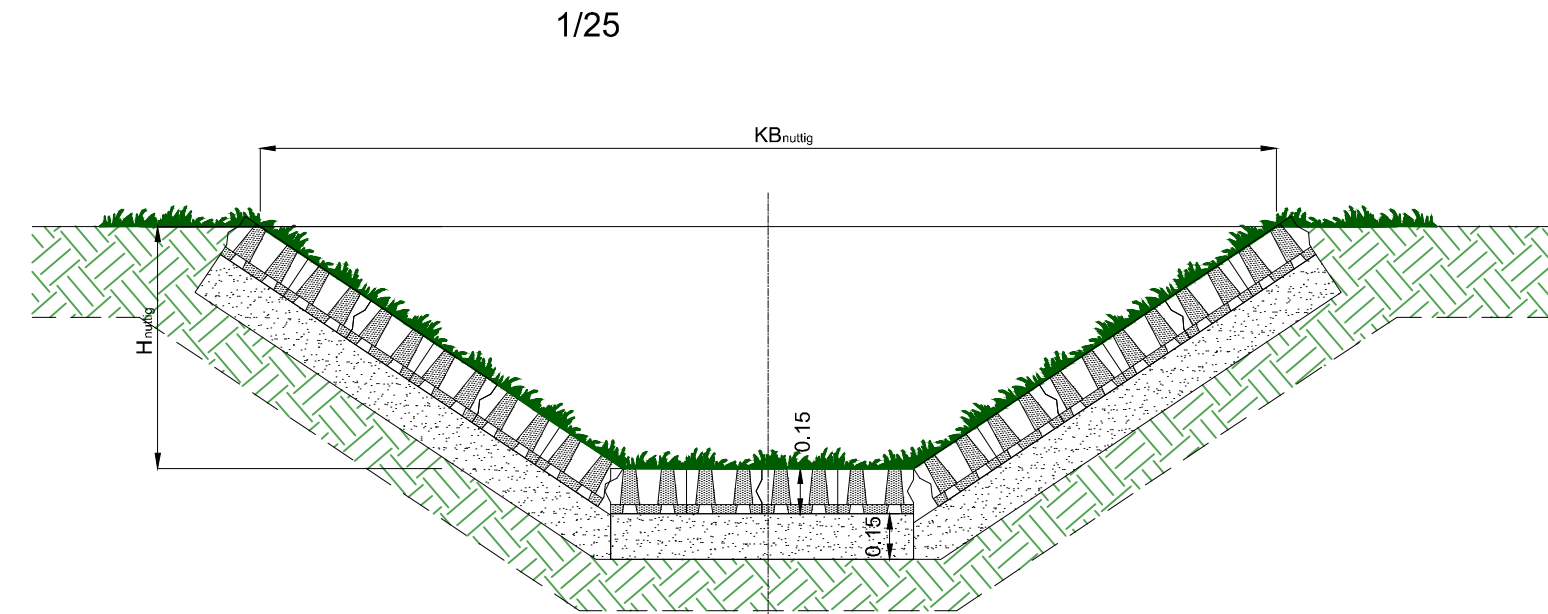

- Riettegels op bodem en talud over een lengte van 1 à 1.5m en volledige breedte talud, op 15cm drainerend schraal beton
- Afwerking: vlak riettegels ligt gelijk met aanpalend talud

OOST-VLAANDEREN
AALST

AANLEG FIETSPAD TUSSEN DE
HAAGBEUKSTRAAT EN DRIES TE
NIEUWERKERKEN-AALST

TYPEDetail KOPMUUR
TYPEDetail ANTI-PARKEERPAAL - WEGNEEMBAAR
RIETTEGELS

3	09-01-2018	Aanbestedingsdossier		KDP
2	21-11-2017	Ontwerp		KDP
1	30-05-2017	Voorontwerp		JDM
Nr.	Datum	Historiek		Get.
projectingenieurs		Opgemaakt door het diensthoofd	Gezien en goedgekeurd door de directeur MOD	
Ing. Lieve Vijverman Ing. Jan De Mette Ing. Hans Van Langenhove		Ing. Eddy Thijs	ir. Nico Rottiers	
Gezien om als bijlage gevoegd te worden bij de beraadslaging van de gemeenteraad van heden Aalst, de			Studiebureau Stad Aalst dienst Mobiliteit en openbare werken Werf 9 - 9300 Aalst Tel. 053 77 9300	
stadssecretaris		burgemeester	GEBRUIKTE EENHEID: Meter	
Nummer: 1724		Schaal: diverse	Opp.: 0,31 m²	Plannen: 06/06