Dwarsprofiel 01

Vergelijkingsvlak
22.00 m T.A.W.

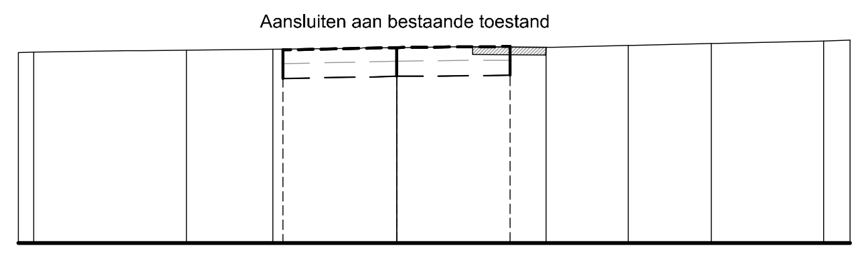

Bestaande hoogte	24.515 24.517 24.547 24.557 24.579 24.584 24.608 24.633 24.667 24.675
Tussenafstand bestaand	1.23 0.79 1.12 1.16 1.25 1.20 1.16 1.03 1.44
Ontworpen hoogte	24.549 24.579 24.594
Tussenafstand ontworpen	1.50 1.50

Dwarsprofiel 02

Vergelijkingsvlak
22.00 m T.A.W.

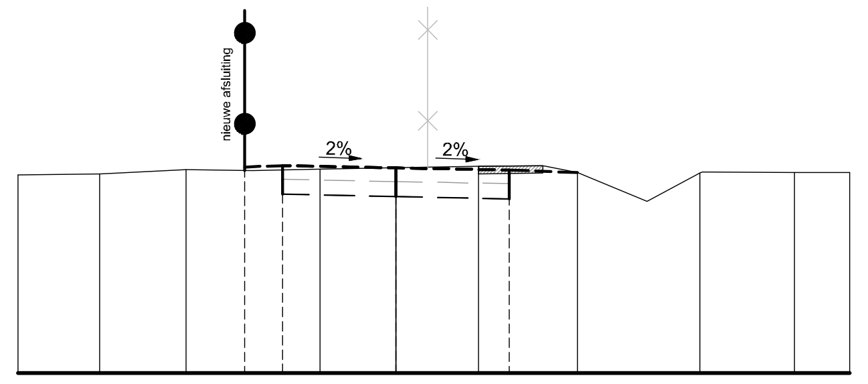

Bestaande hoogte	24.618 24.630 24.687 24.688 24.708 24.730 24.644 24.637 24.648 24.647
Tussenafstand bestaand	1.08 1.14 1.78 1.00 1.09 3.04 1.14
Ontworpen hoogte	24.718 24.738 24.708 24.678
Tussenafstand ontworpen	0.50 1.50 1.50

Dwarsprofiel 03

Vergelijkingsvlak
22.00 m T.A.W.

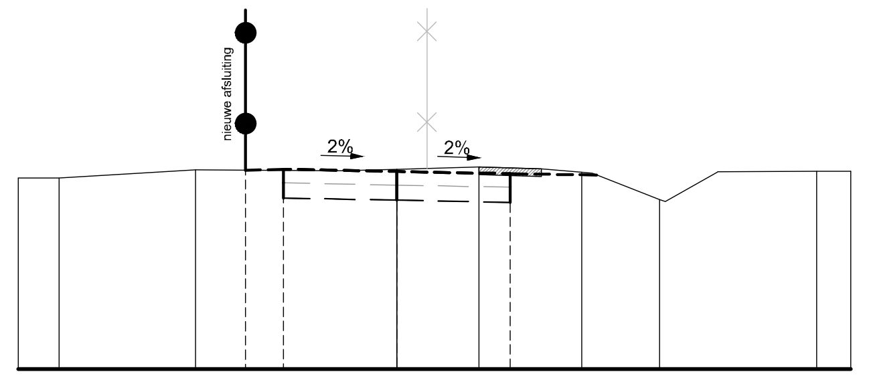

Bestaande hoogte	24.525 24.528 24.632 24.642 24.671 24.604 24.242 24.616 24.614
Tussenafstand bestaand	1.80 1.89 0.77 1.08 3.17 1.29
Ontworpen hoogte	24.629 24.642 24.612 24.582
Tussenafstand ontworpen	0.50 1.50 1.50

Dwarsprofiel 04

Vergelijkingsvlak
22.00 m T.A.W.

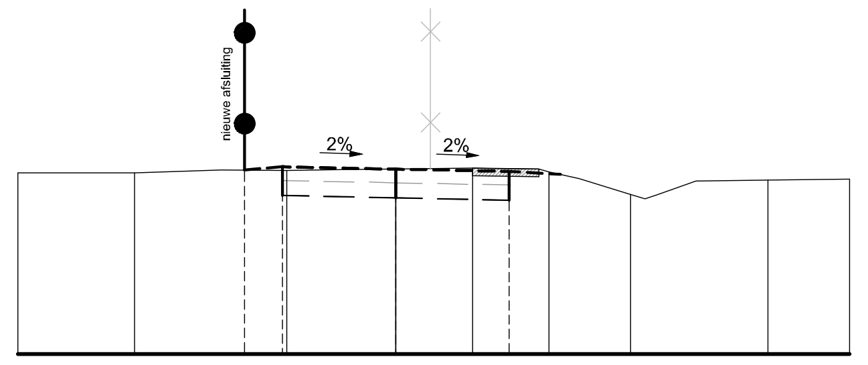

Bestaande hoogte	24.394 24.394 24.426 24.442 24.453 24.406 24.109 24.294 24.307
Tussenafstand bestaand	1.55 1.14 2.31 1.02 3.91 1.08
Ontworpen hoogte	24.429 24.472 24.442 24.412
Tussenafstand ontworpen	0.50 1.50 1.50

Dwarsprofiel 05

Vergelijkingsvlak
22.00 m T.A.W.

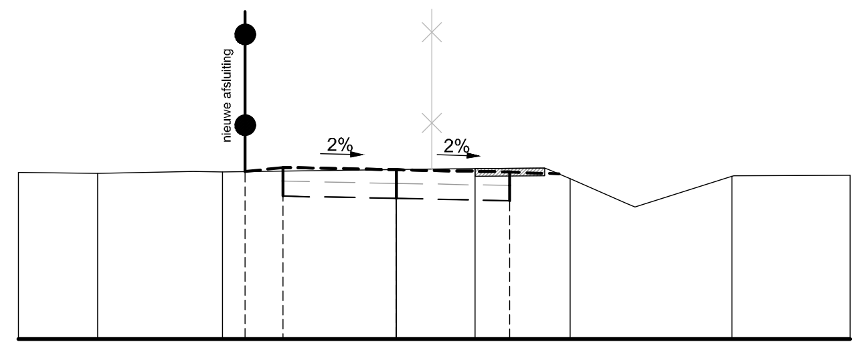

Bestaande hoogte	24.199 24.190 24.209 24.238 24.250 24.121 24.150 24.164
Tussenafstand bestaand	1.05 1.27 0.39 2.30 3.15 1.29 0.04 1.52
Ontworpen hoogte	24.213 24.268 24.238 24.208
Tussenafstand ontworpen	0.50 1.50 1.50

Dwarsprofiel 06

Vergelijkingsvlak
22.00 m T.A.W.

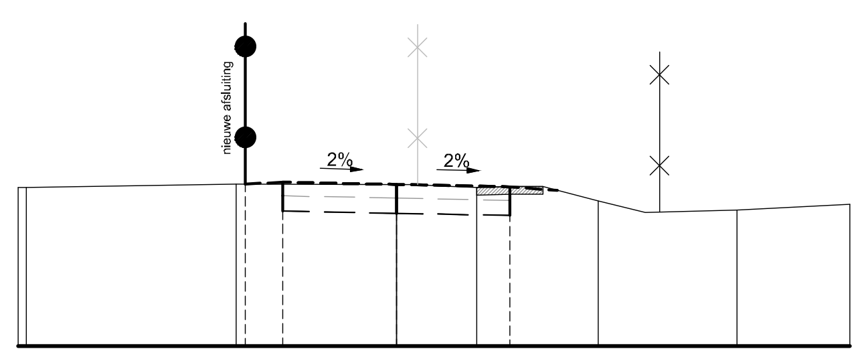

Bestaande hoogte	24.097 [illegible] 24.144 24.137 24.099 23.917 23.799 23.877
Tussenafstand bestaand	2.77 2.12 3.29 1.21 1.50
Ontworpen hoogte	24.144 24.167 24.137 24.107
Tussenafstand ontworpen	0.50 1.50 1.50

Dwarsrpofiel 07

Vergelijkingsvlak
21.00 m T.A.W.

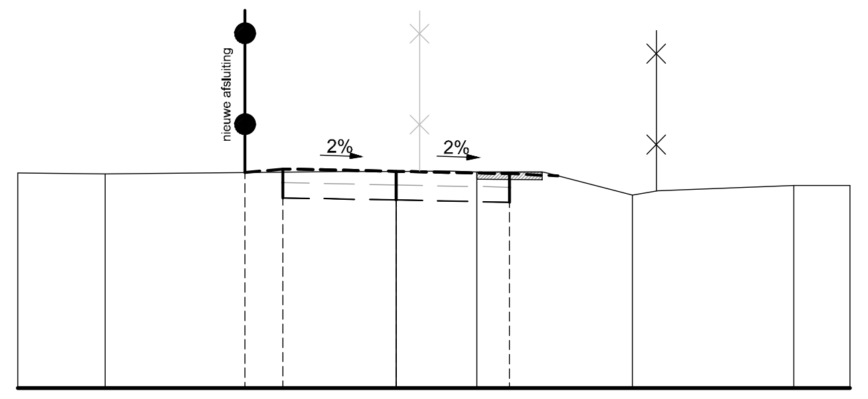

Bestaande hoogte	23.839 23.829 23.863 23.855 23.549 23.675 23.677
Tussenafstand bestaand	1.15 3.19 2.62 1.16 0.34 1.80
Ontworpen hoogte	23.845 23.893 23.863 23.833
Tussenafstand ontworpen	0.50 1.50 1.50

Dwarsprofiel 08

Vergelijkingsvlak
21.00 m T.A.W.

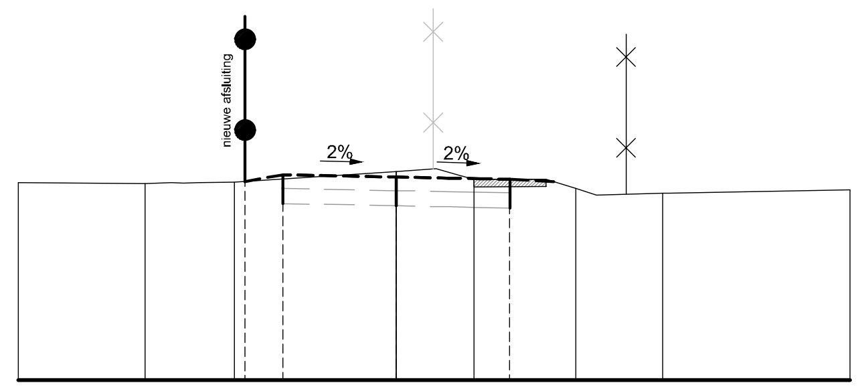

Bestaande hoogte	23.615 23.601 23.617 23.760 23.657 23.534 23.473 23.518
Tussenafstand bestaand	1.68 1.18 2.14 3.60 2.40
Ontworpen hoogte	23.626 23.716 23.686 23.656
Tussenafstand ontworpen	0.50 1.50 1.50

Dwarsprofiel 09

Vergelijkingsvlak
21.00 m T.A.W.

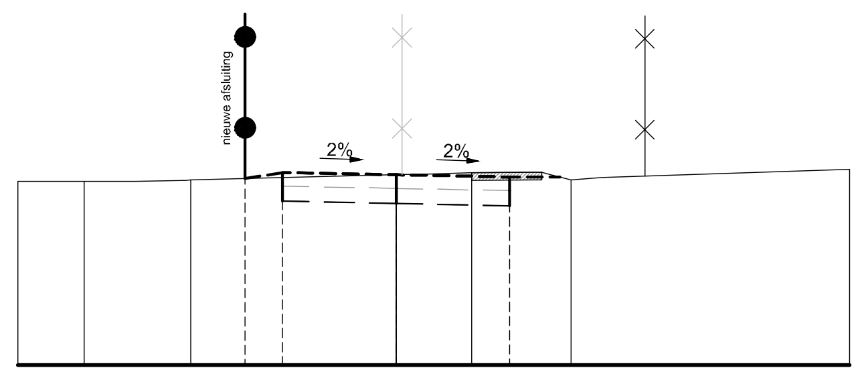

Bestaande hoogte	23.428 23.427 23.449 23.516 23.540 23.445 23.585
Tussenafstand bestaand	2.28 2.72 2.72 3.28
Ontworpen hoogte	23.466 23.546 23.516 23.486
Tussenafstand ontworpen	0.50 1.50 1.50

Dwarsprofiel 10

Vergelijkingsvlak
21.00 m T.A.W.

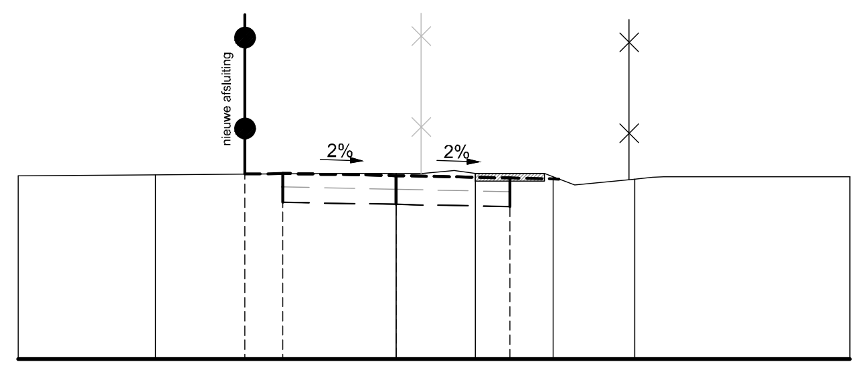

Bestaande hoogte	23.419 23.433 23.454 23.452 23.408 23.377 23.408
Tussenafstand bestaand	1.81 2.35 4.38 2.46
Ontworpen hoogte	23.444 23.454 23.424 23.394
Tussenafstand ontworpen	0.50 1.50 1.50

Dwarsprofiel 11

Vergelijkingsvlak
21.00 m T.A.W.

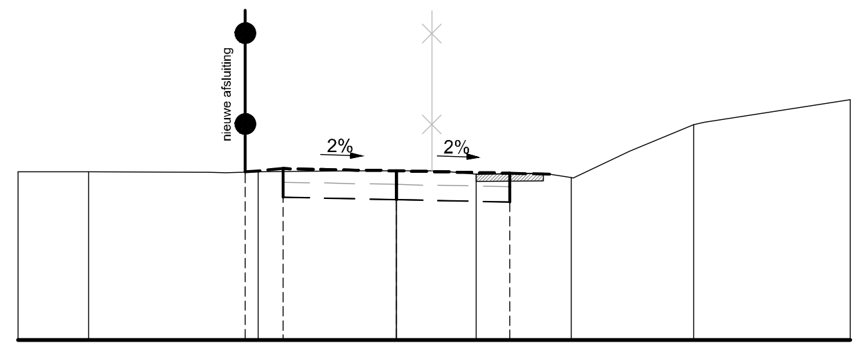

Bestaande hoogte	23.222 23.223 23.225 23.234 23.193 23.147 23.842 24.174
Tussenafstand bestaand	1.45 0.80 1.30 4.60 1.93
Ontworpen hoogte	23.220 23.264 23.234 23.204
Tussenafstand ontworpen	0.50 1.50 1.50

Dwarsprofiel 12

Vergelijkingsvlak
20.00 m T.A.W.

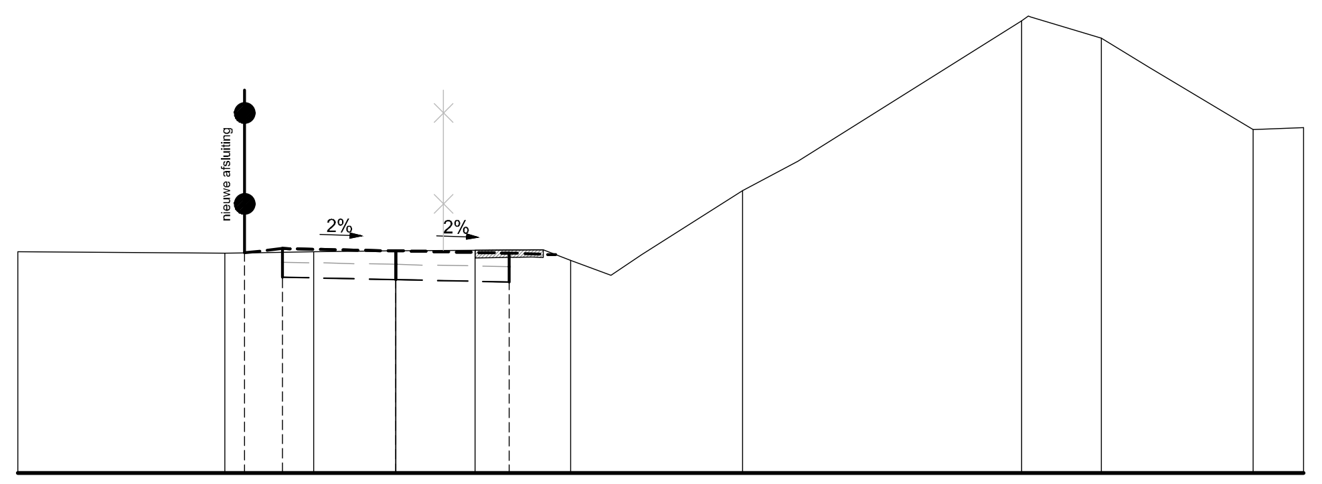

Bestaande hoogte	22.919 22.900 22.924 22.933 22.941 22.807 23.725 25.966 25.737 24.536 24.557
Tussenafstand bestaand	2.74 1.18 1.08 1.05 2.20 1.33 0.73 2.96 1.69 1.37
Ontworpen hoogte	22.905 22.963 22.933 22.903
Tussenafstand ontworpen	0.50 1.50 1.50

Dwarsprofiel 13

Vergelijkingsvlak
20.00 m T.A.W.

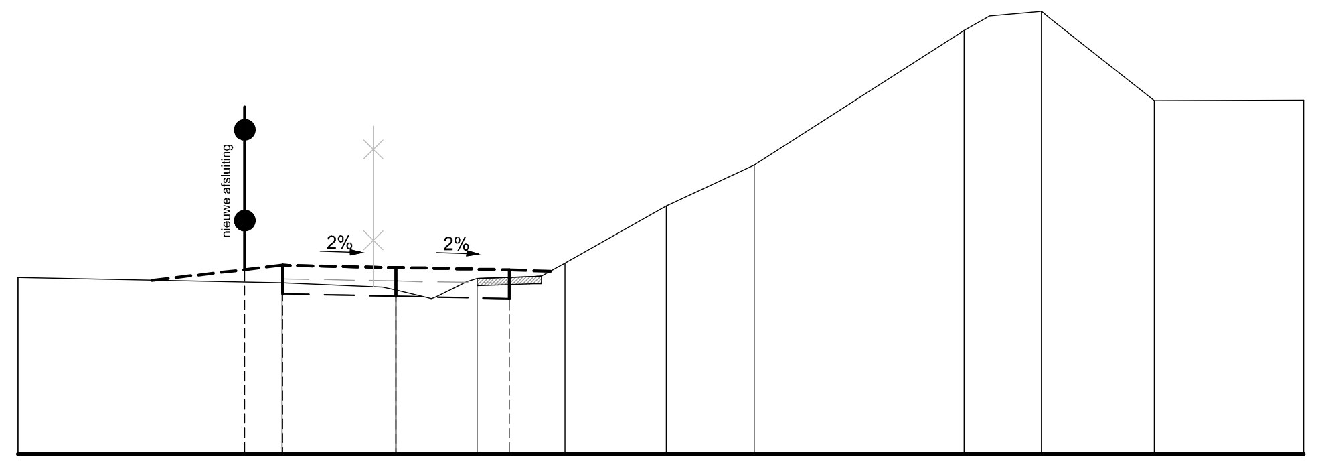

Bestaande hoogte	22.327 22.262 22.163 22.320 22.520 23.273 23.819 25.593 25.845 24.667 24.675
Tussenafstand bestaand	3.48 1.32 2.42 1.34 1.16 2.77 1.14 1.38 1.97
Ontworpen hoogte	22.435 22.493 22.463 22.433
Tussenafstand ontworpen	0.50 1.50 1.50

Dwarsprofiel 14

Vergelijkingsvlak
20.00 m T.A.W.

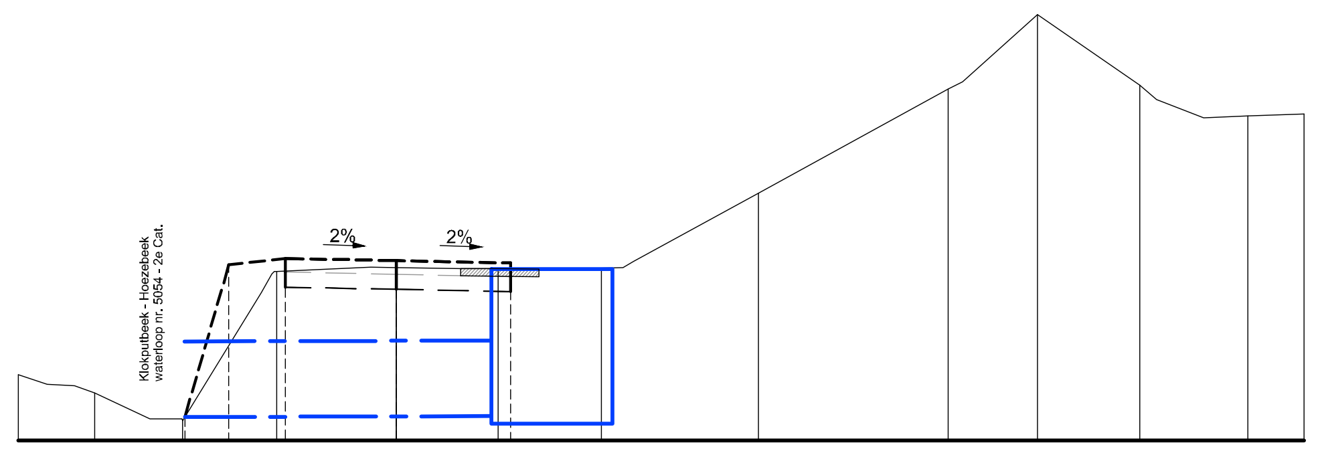

Bestaande hoogte	20.867 20.627 20.259 22.234 22.285 22.269 22.280 23.269 24.648 25.630 24.697 24.294 24.314
Tussenafstand bestaand	2.17 1.04 0.21 1.24 3.47 1.65 2.51 0.94 1.35 2.17
Ontworpen hoogte	20.310 22.320 22.406 22.377 22.347
Tussenafstand ontworpen	0.58 0.75 1.47 1.50

Dwarsprofiel 15

Vergelijkingsvlak
20.00 m T.A.W.

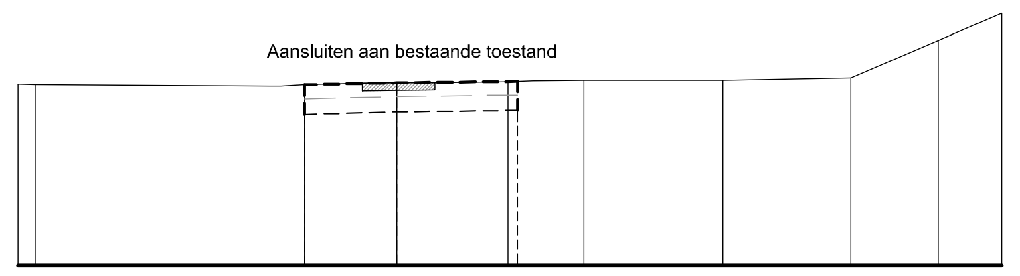

Bestaande hoogte	22.392 22.384 22.385 22.410 22.428 22.442 22.446 22.474 22.969 23.334
Tussenafstand bestaand	3.10 4.15 1.83 1.70 1.16
Ontworpen hoogte	22.385 22.410 22.430
Tussenafstand ontworpen	1.22 1.60

Stad Aalst

OOST-VLAANDEREN
AALST

AANLEG FIETSPAD TUSSEN DE HAAGBEUKSTRAAT EN DRIES TE NIEUWERKERKEN-AALST

DWARSPROFIELEN

Nr.	Datum	Historiek	Get.
3	09-01-2018	Aanbestedingsdossier	KDP
2	21-11-2017	Ontwerp	KDP
1	30-05-2017	Voorontwerp	JDM

projectingenieurs	Opgemaakt door het diensthoofd	Gezien en goedgekeurd door de directeur MOD
Ing. Lieve Vijverman Ing. Jan De Mette Ing. Hans Van Langenhove	Ing. Eddy Thijs	ir. Nico Rottiers

Gezien om als bijlage gevoegd te worden bij de beraadslaging van de gemeenteraad van heden Aalst, de

stadssecretaris
burgemeester

Studiebureau

Stad Aalst
dienst Mobiliteit en openbare werken
Werf 9 - 9300 Aalst
Tel. 053 77 9300

GEBRUIKTE EENHEID: Meter

Nummer: 1724	Schaal: 1/100	Opp.: 0,62 m²	Plannen: 05/06

X:\Doc\MOD-MOW\04_Projecten\01_MOW_MJP\Haagbeukstraat_Muisstraat_Dries\4_Grafisch\3_Ontwerp\20180105_Fietspad_Terjoden_Dries\20180105_Fietspad Terjoden Dries.dwg