


1 0 Glv. 1/200 fotos + afbraak
 schaal 1 : 200

Verbouwing Kerk Vlamingsstraat te Brugge

plan : **Gelijkvloers**
 Projectontwikkelaar
 plan nr. : BT 1-7
 datum : 11.01.2018
 dossier nr. 15_011

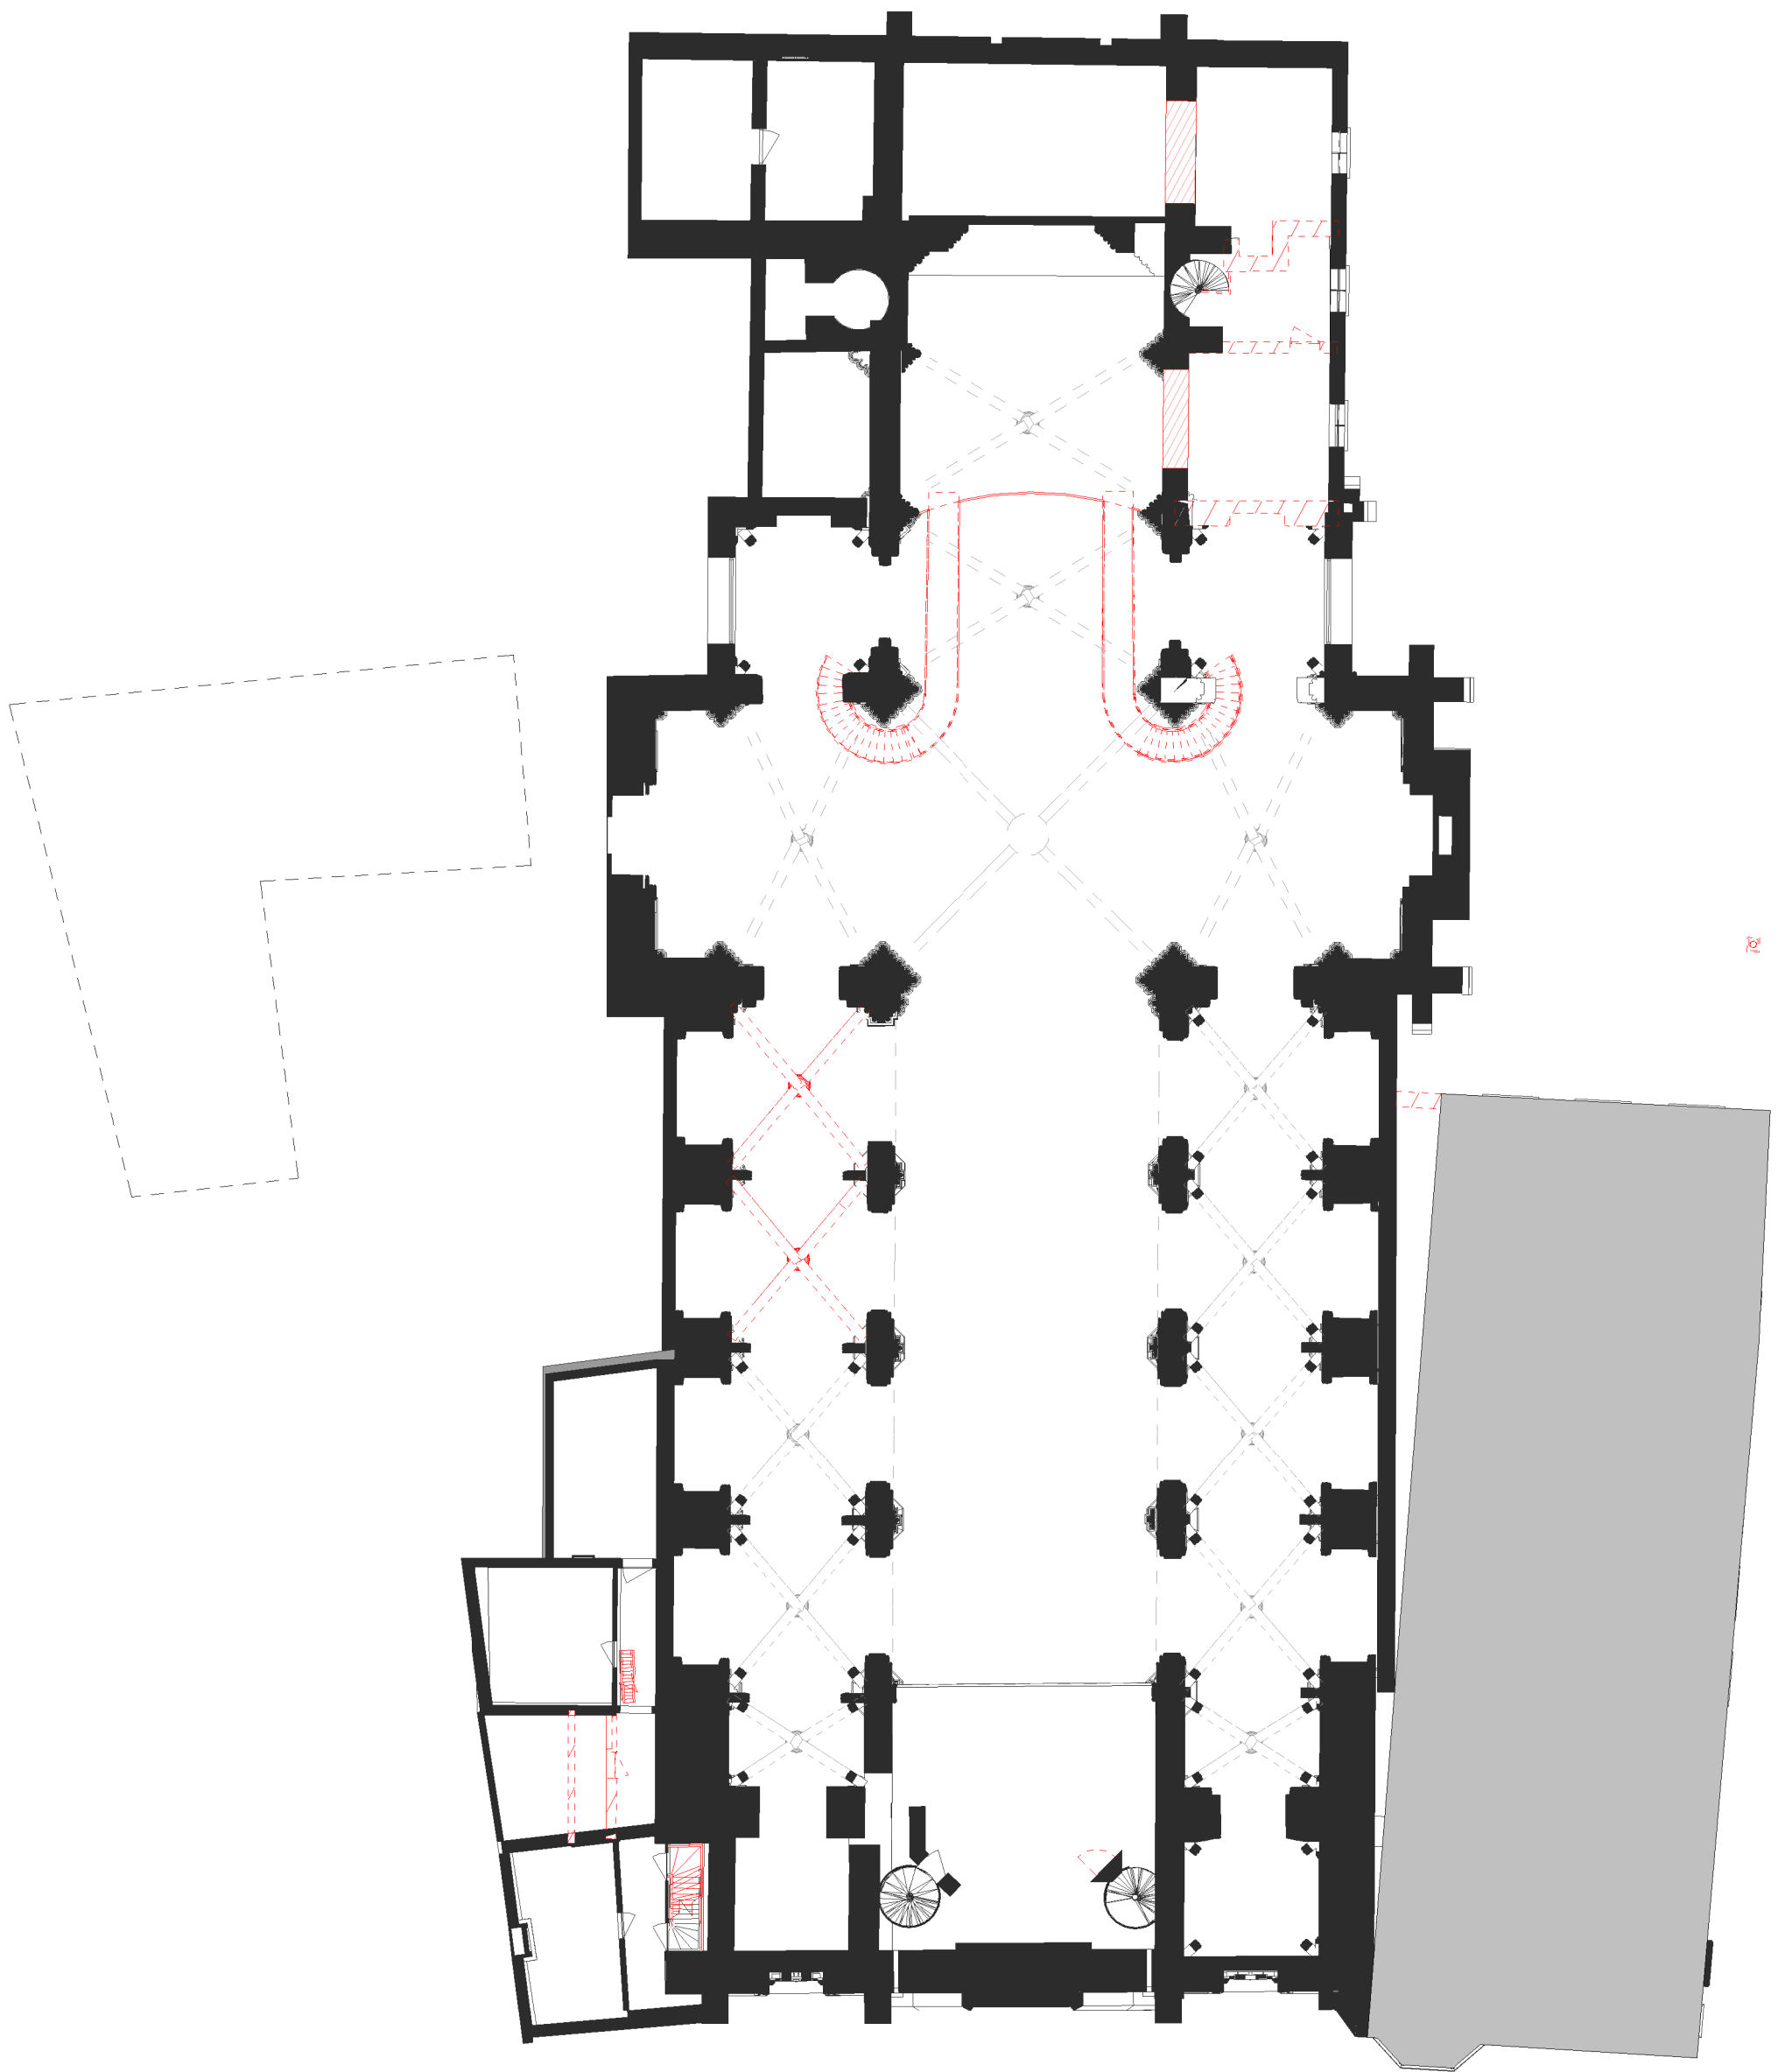

1

1° Verd. Split Comm + P1 1/200 fotos

schaal 1 : 200

Verbouwing Kerk Vlamingsstraat te Brugge

plan : **Verdieping 01**

Projectontwikkelaar

plan nr. : BT 2-7



datum : 11.01.2018

dossier nr. 15_011

S3Architecten
Schellen Architecten

Brusselsepoortstraat 3
2800 Mechelen

info@s3a.be_T: 015 70 15 25_F: 015 70 15 26

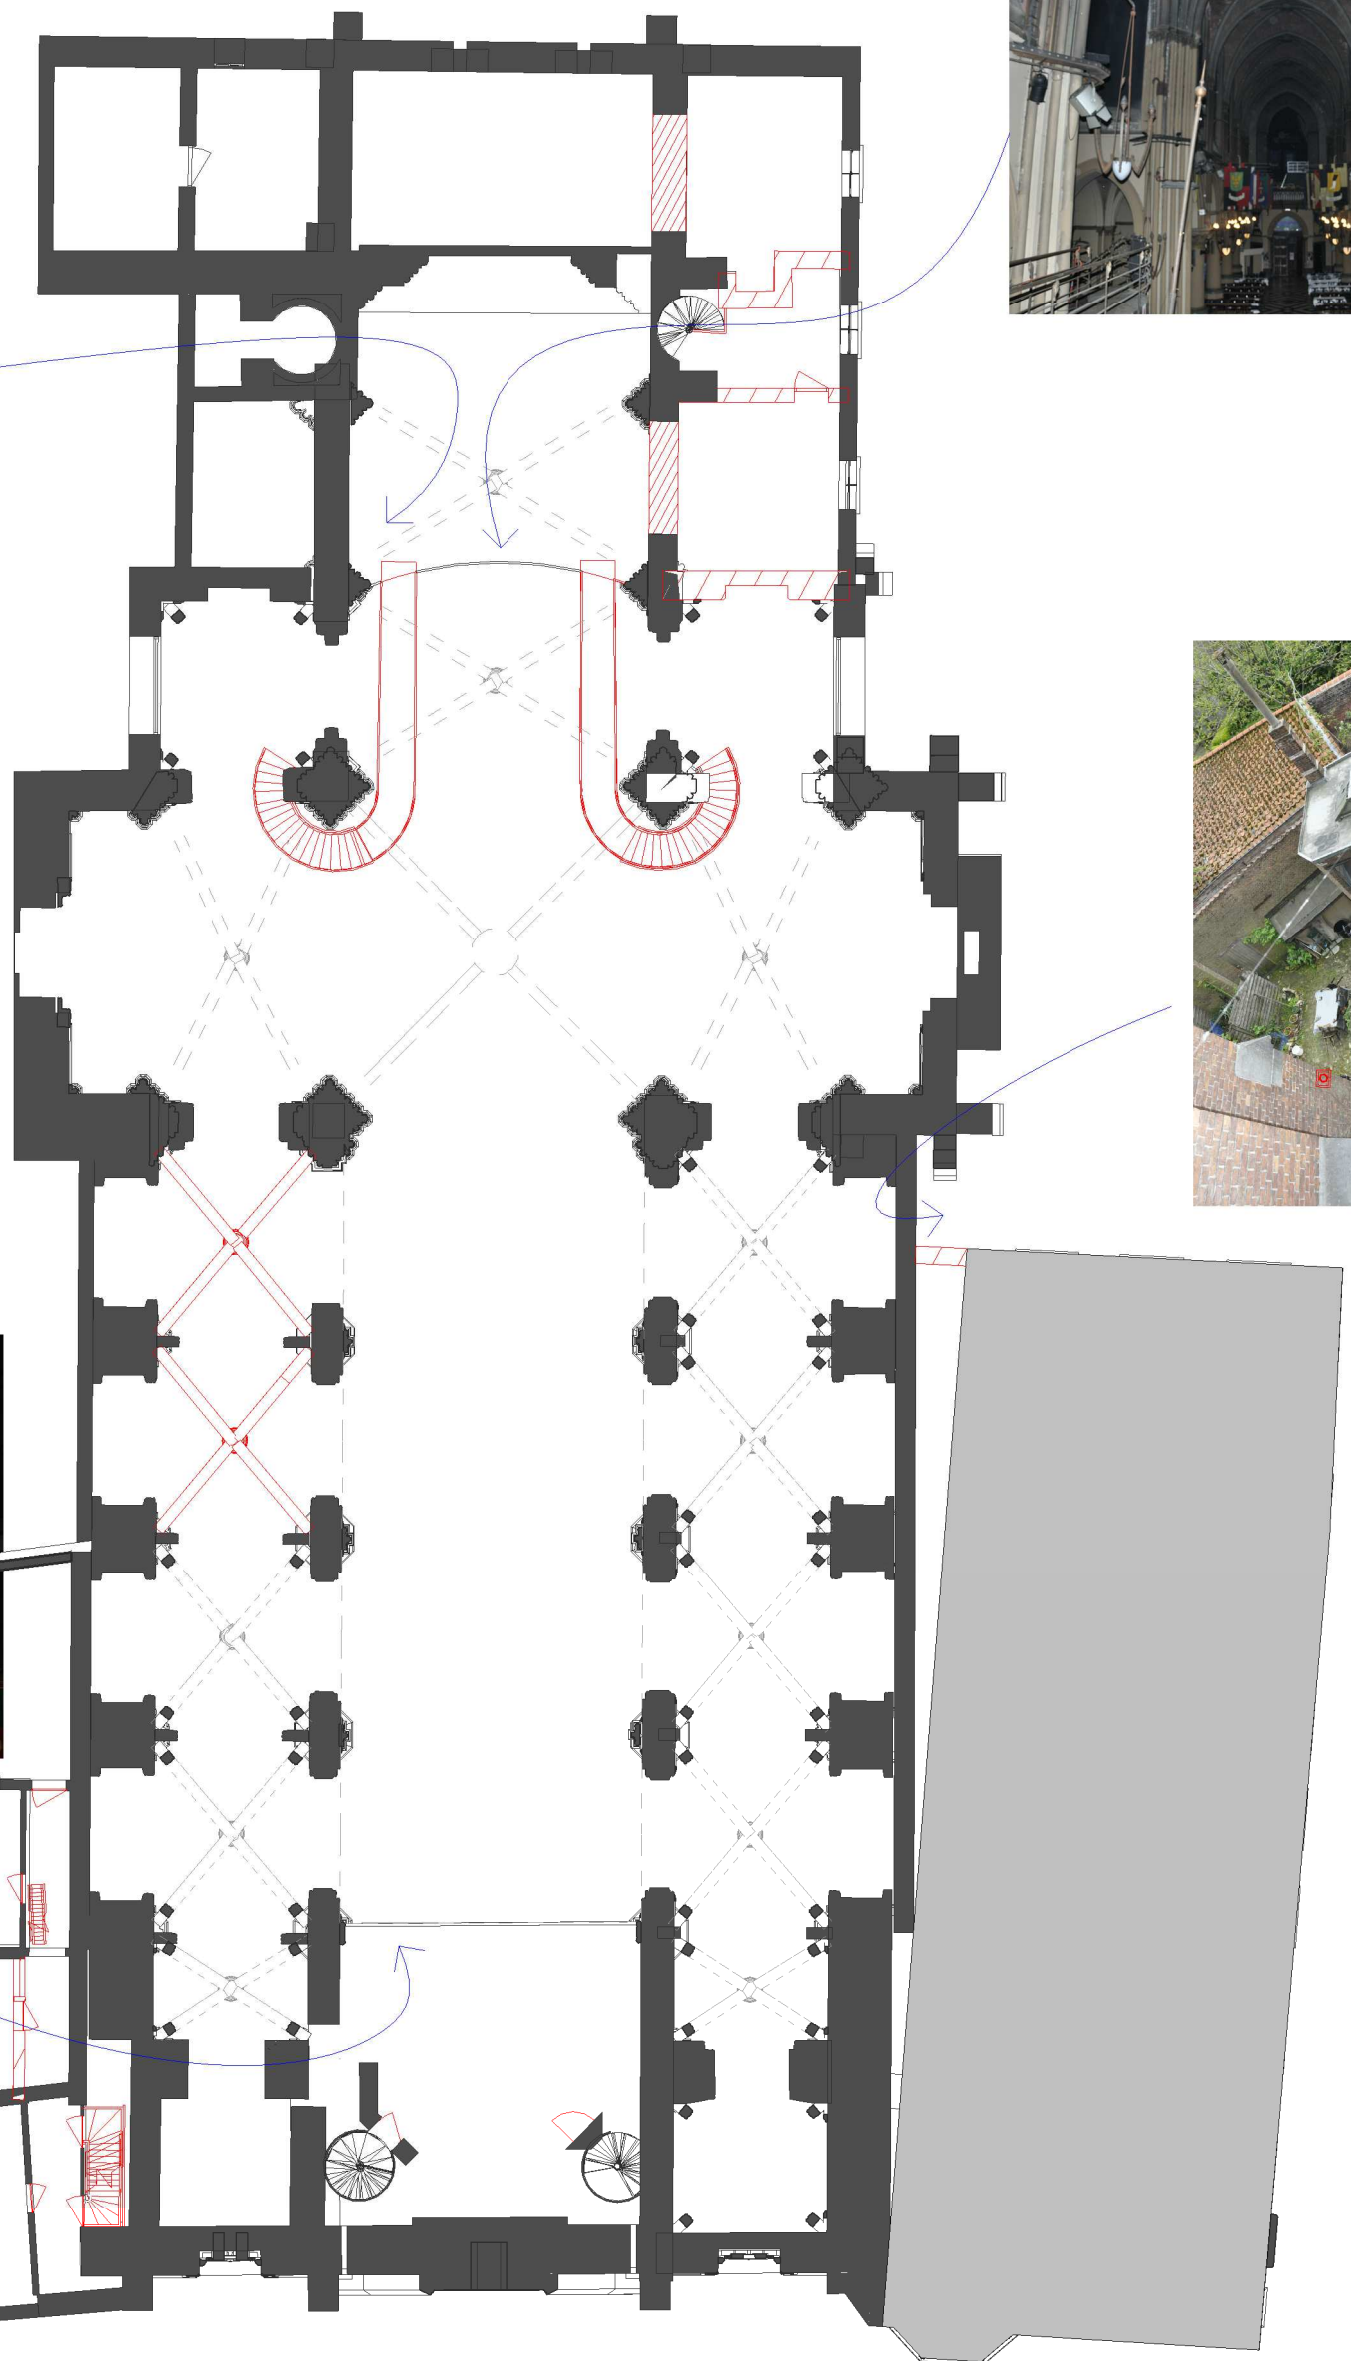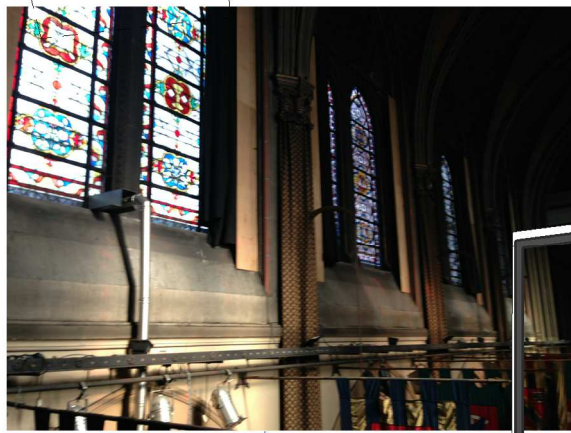

1

2° Verd. 1/200 fotos

schaal 1 : 200

Verbouwing Kerk Vlamingsstraat te Brugge

plan : **Verdieping 02**

Projectontwikkelaar

plan nr. : BT 3-7


datum : 11.01.2018

dossier nr. 15_011

S3Architecten
Schellen Architecten

Brusselsepoortstraat 3
2800 Mechelen


info@s3a.be_T: 015 70 15 25_F: 015 70 15 26

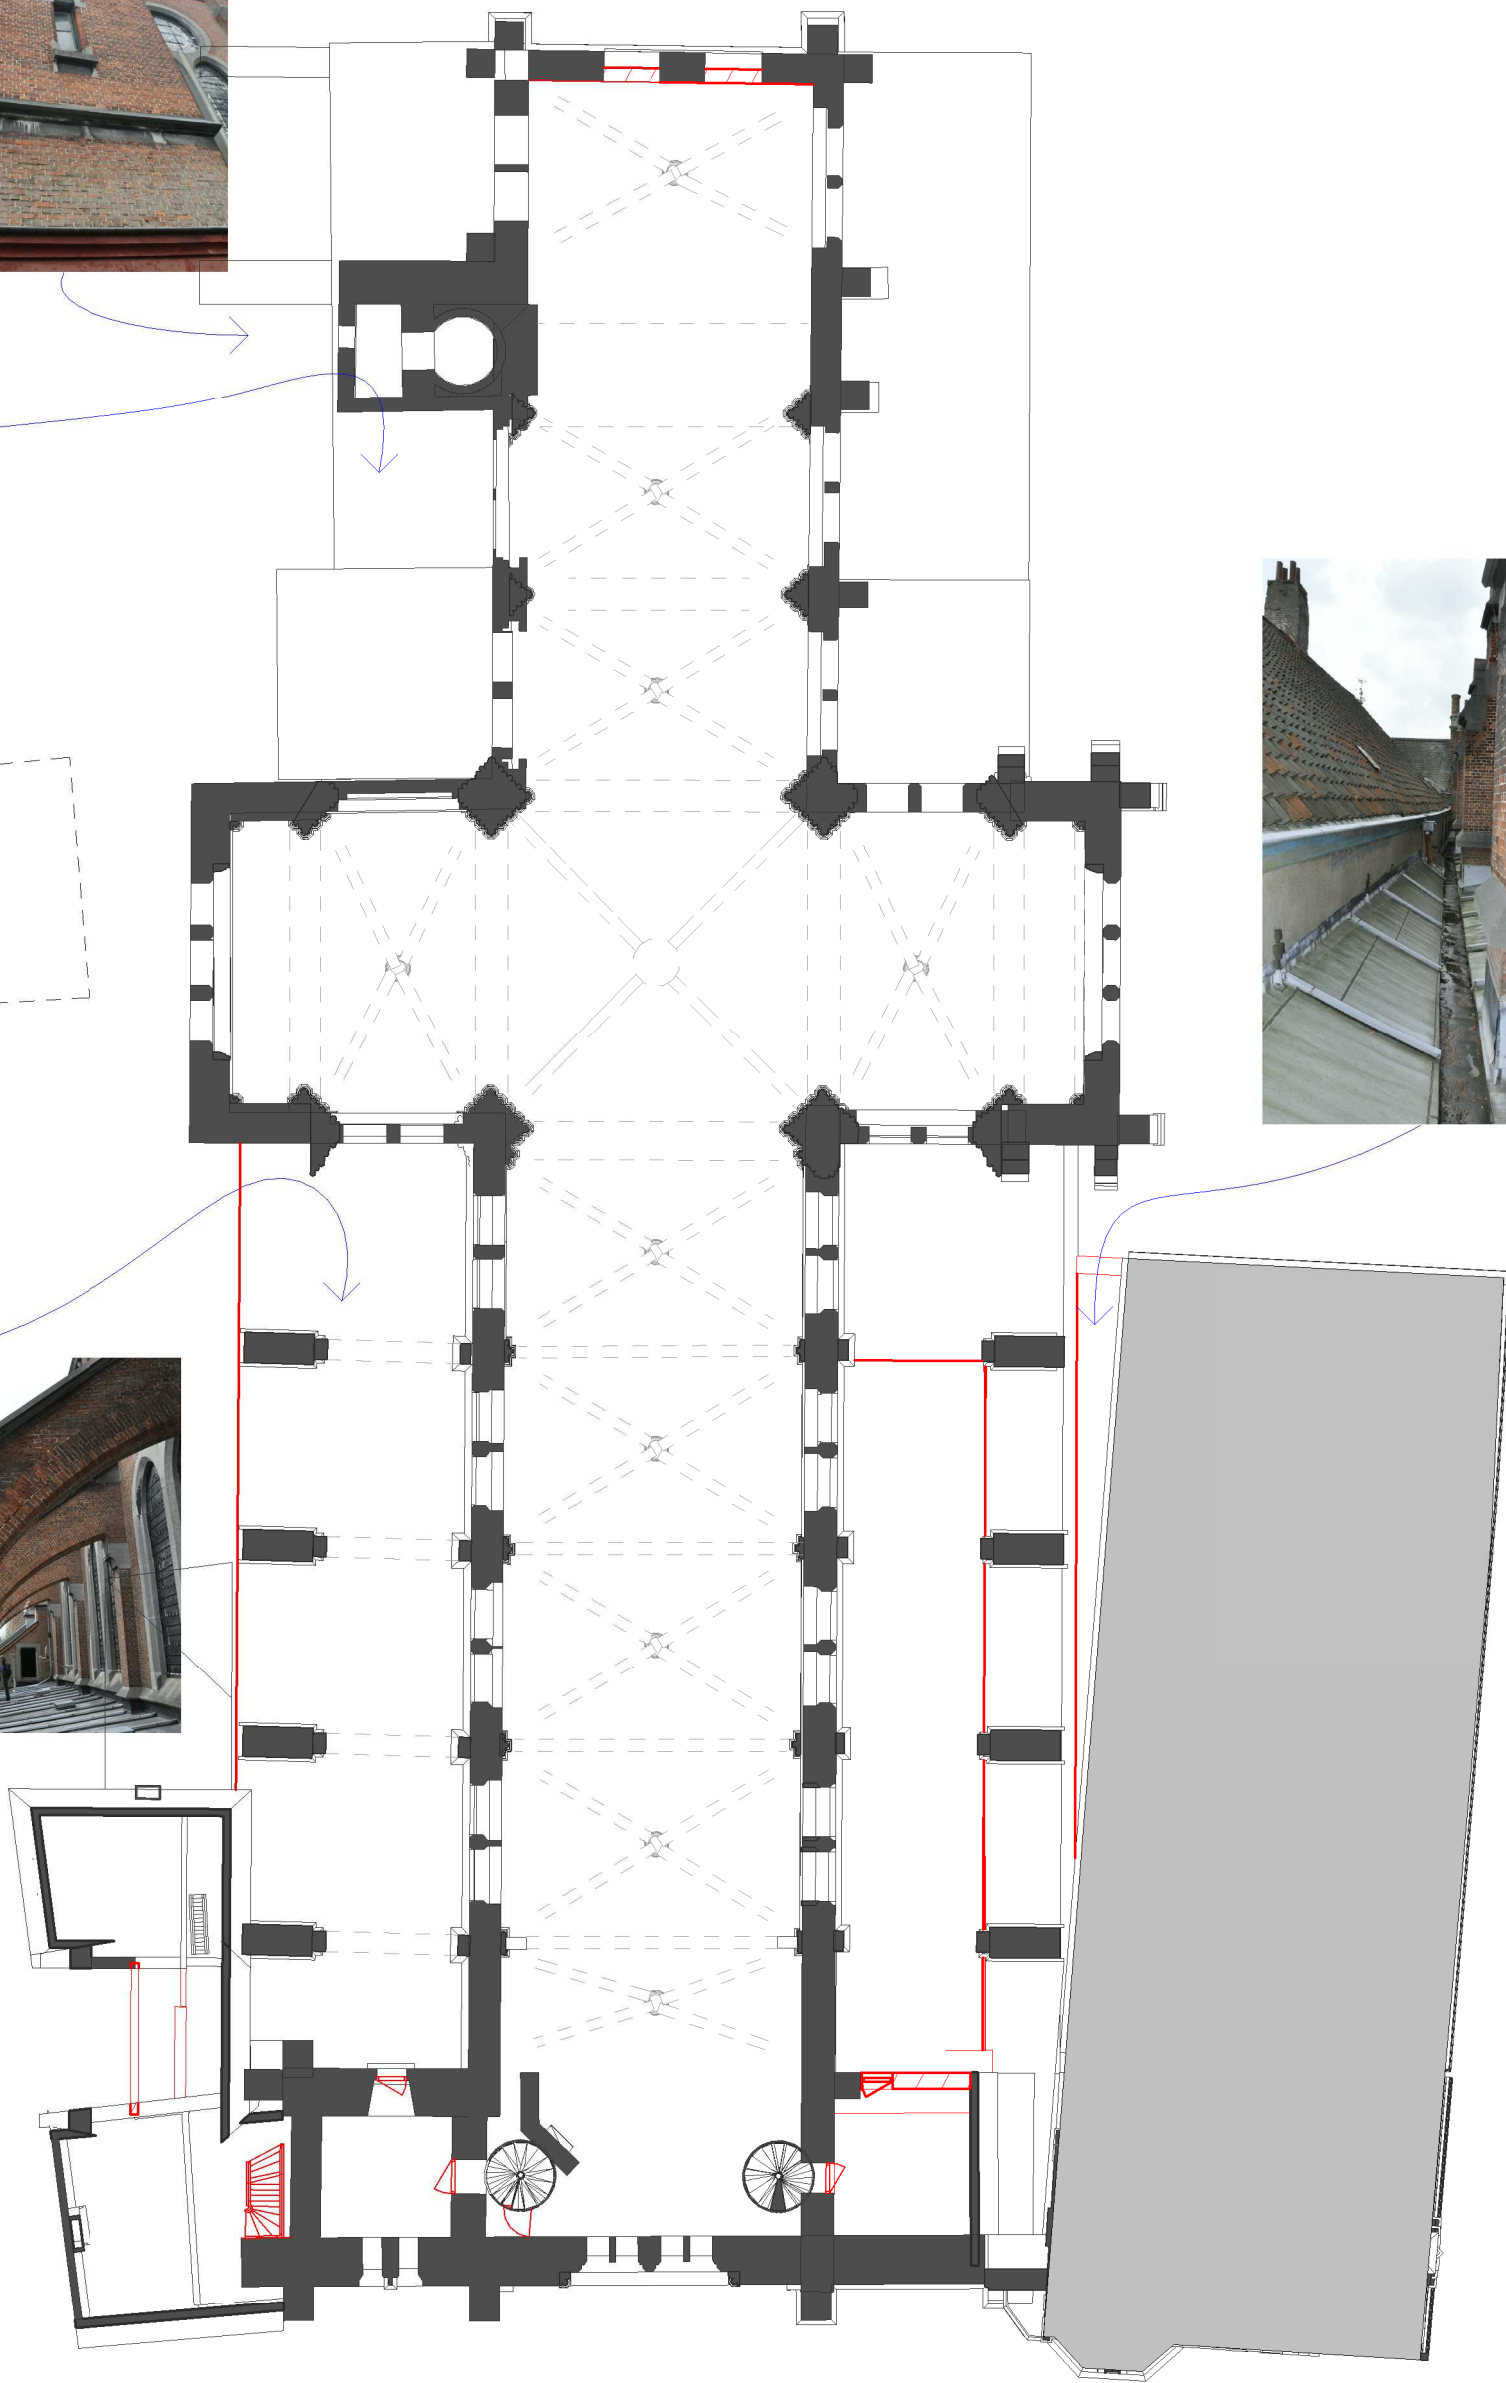

1 | 3° Verd. 1/200 fotos
schaal 1 : 200

Verbouwing Kerk Vlamingsstraat te Brugge
plan : **Verdieping 03**
Projectontwikkelaar
plan nr. : BT 4-7
datum : 11.01.2018
dossier nr. 15_011

S3Architecten
Schellen Architecten
Brusselsepoortstraat 3
2800 Mechelen
info@s3a.be_T: 015 70 15 25_F: 015 70 15 26

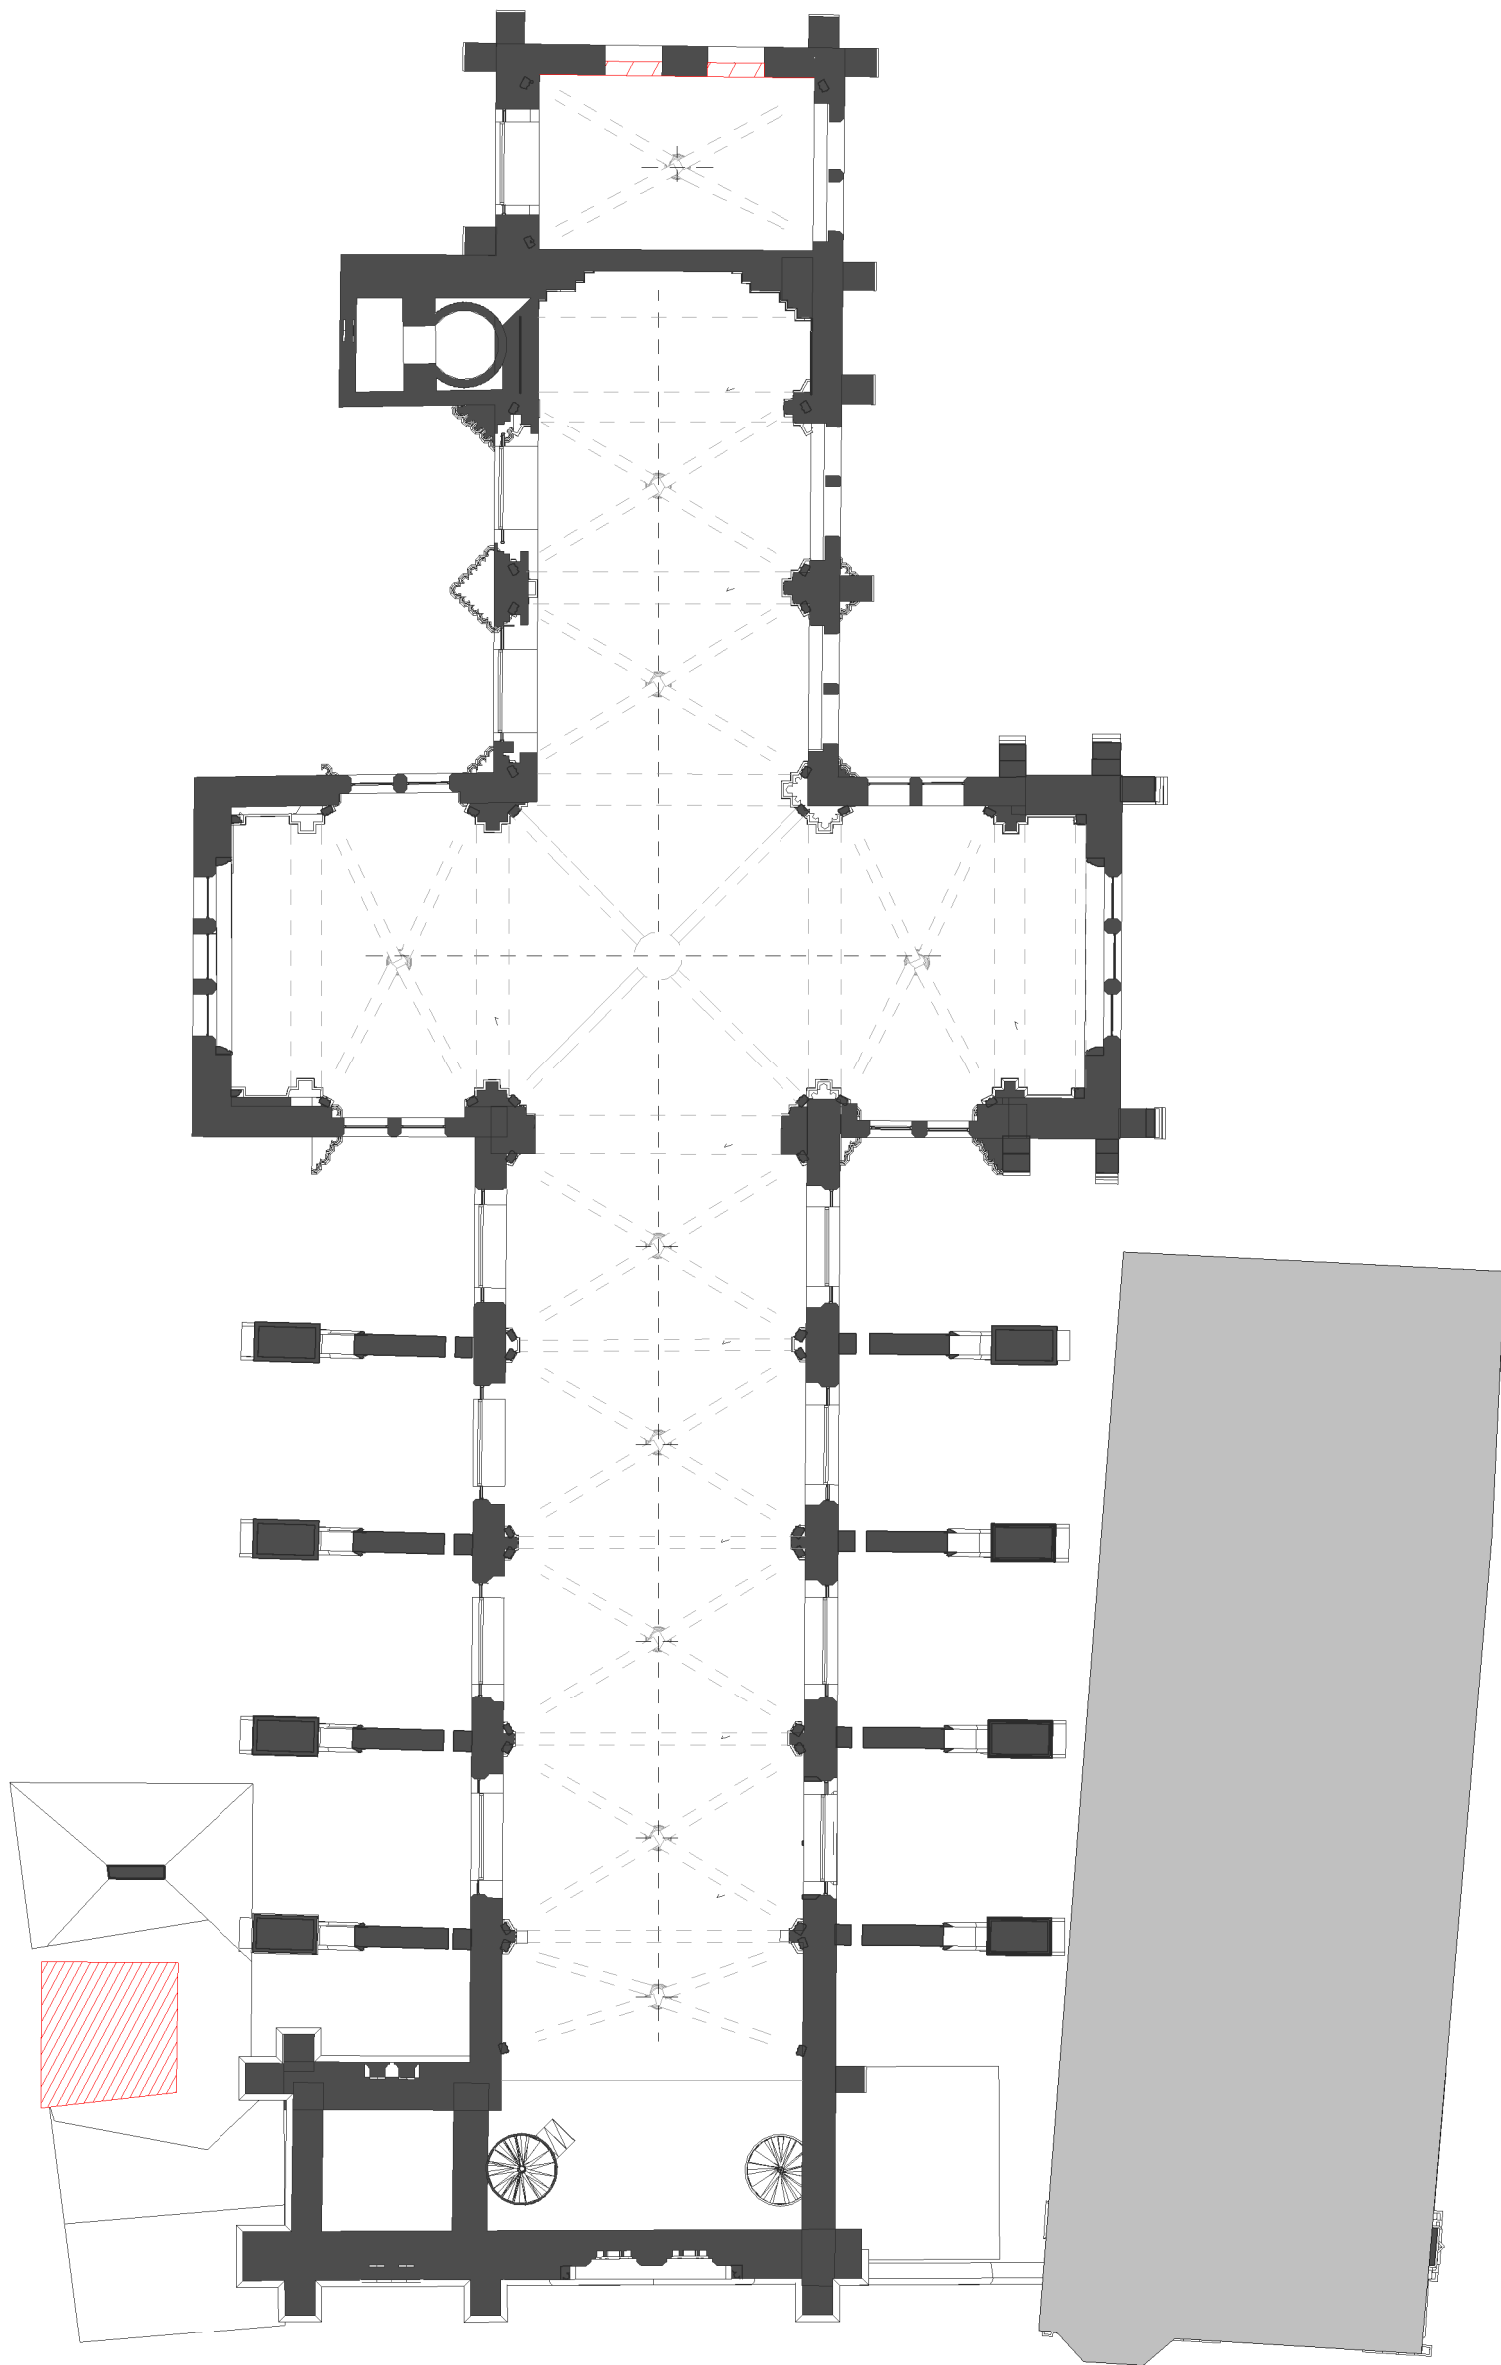

4° Verd. Duplex 1/200 fotos

schaal 1 : 200

Verbouwing Kerk Vlamingsstraat te Brugge

plan : **Verdieping 04**

Projectontwikkelaar

plan nr. : BT 5-7


datum : 11.01.2018

dossier nr. 15_011

S3Architecten
Schellen Architecten

Brusselsepoortstraat 3
2800 Mechelen

info@s3a.be_T: 015 70 15 25_F: 015 70 15 26

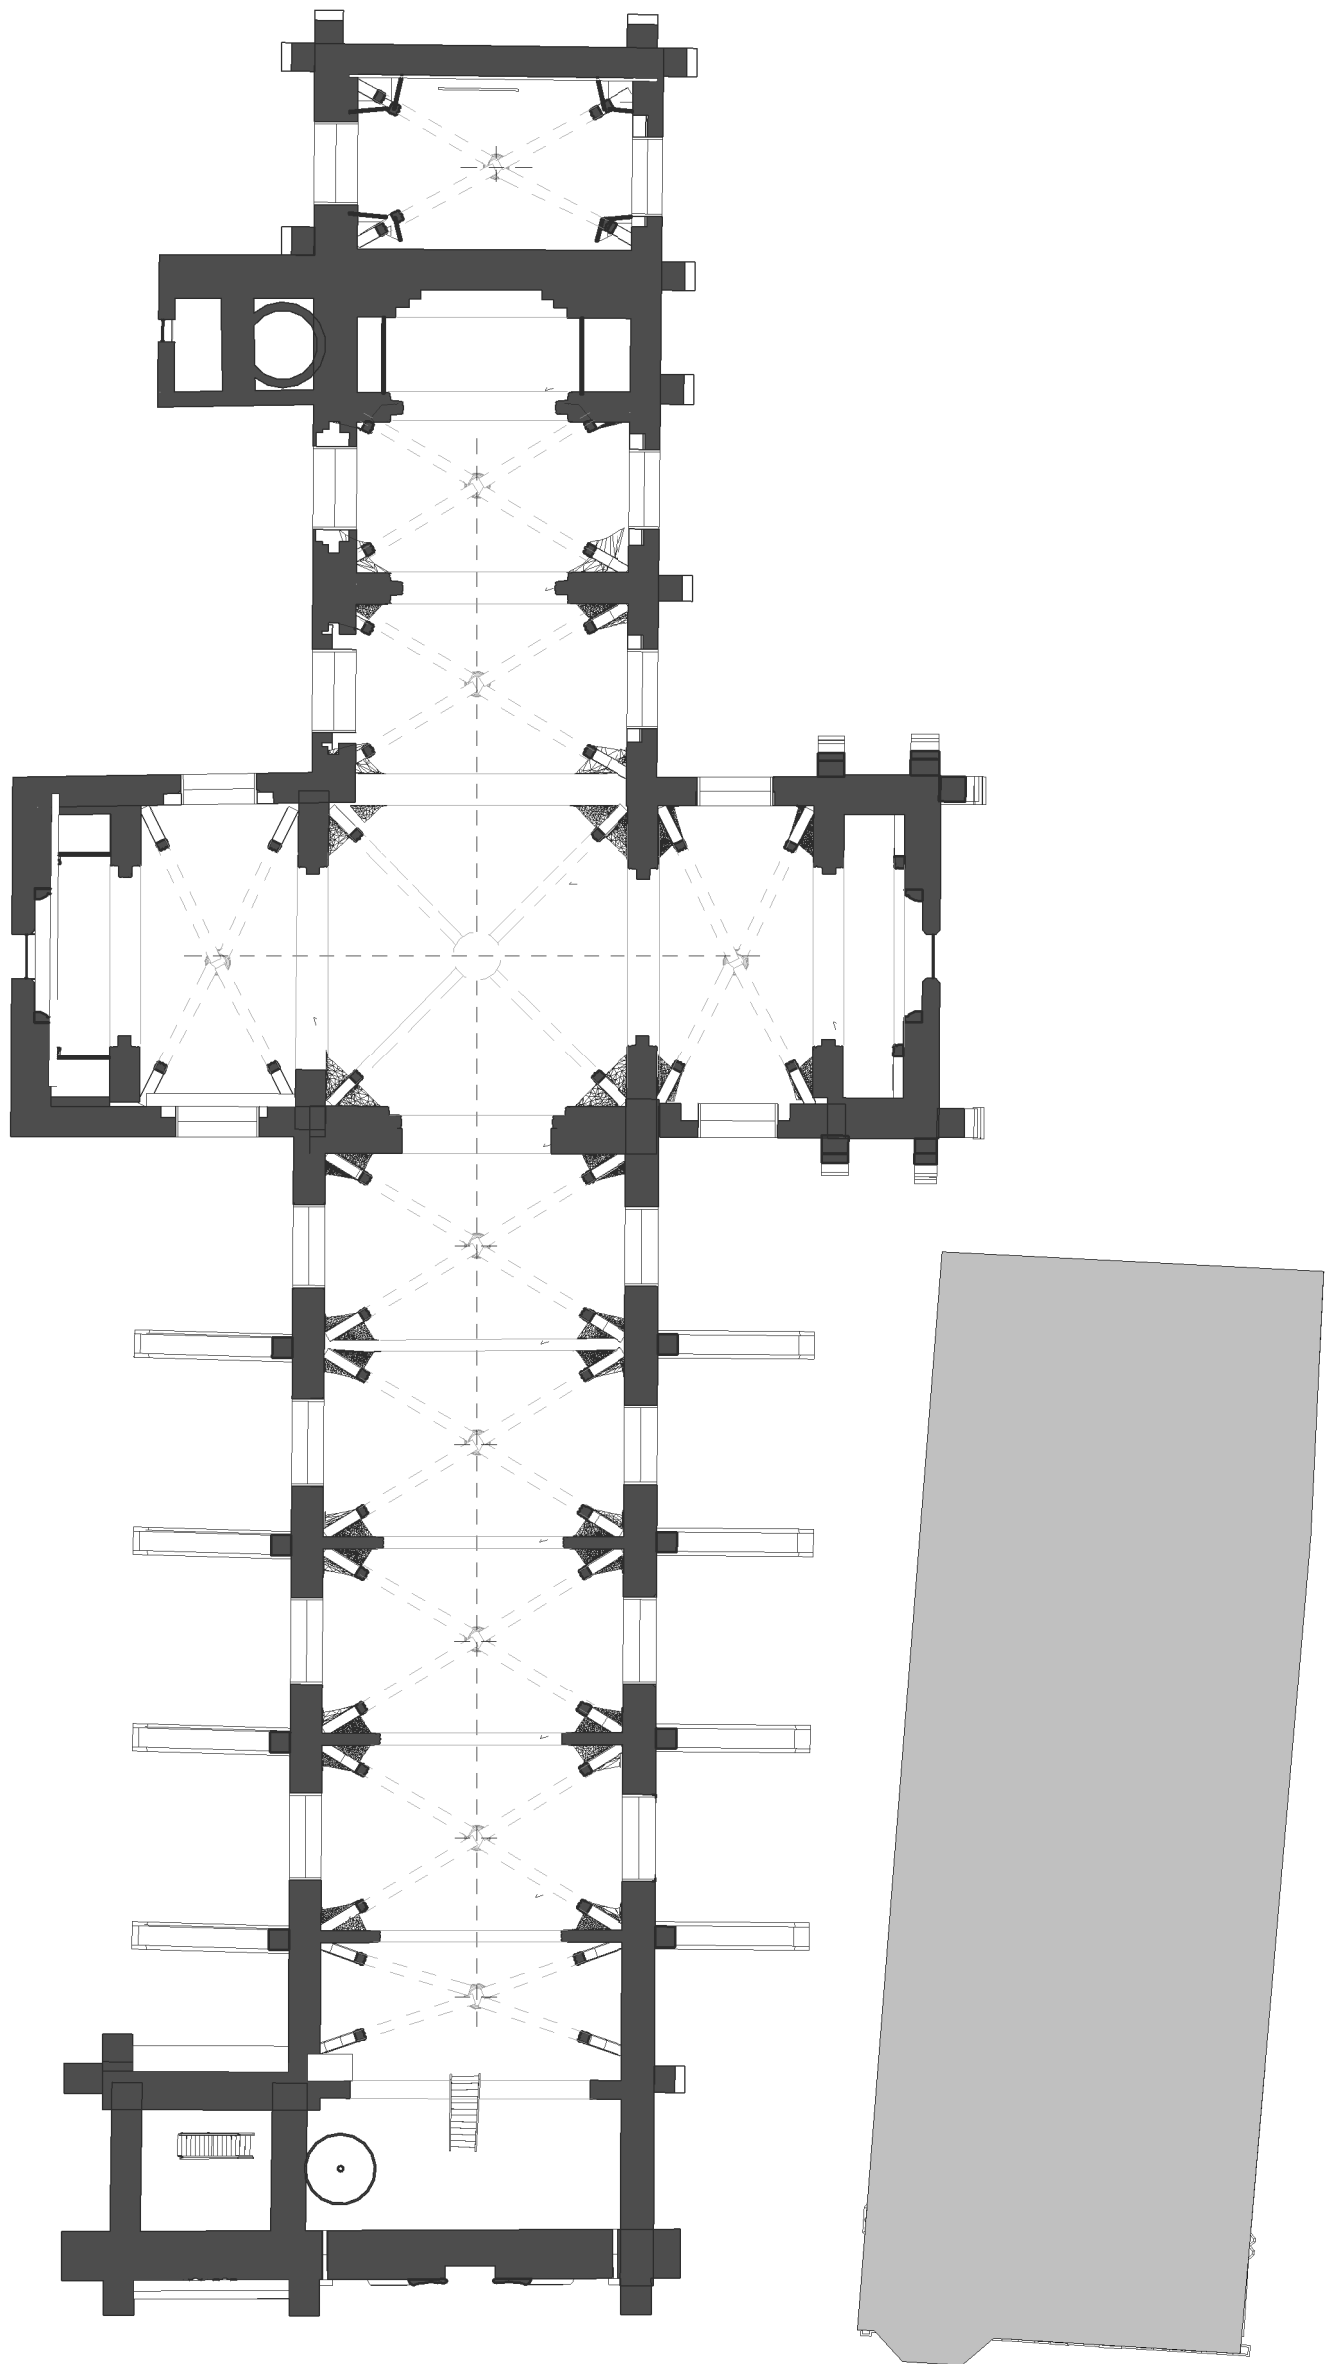

1 5° Verd. Onder Bogen 1/200 fotos
schaal 1 : 200

Verbouwing Kerk Vlamingsstraat te Brugge

plan : **Verdieping 05**

Projectontwikkelaar

plan nr. : BT 6-7




datum : 11.01.2018

dossier nr. 15_011

S3Architecten
Schellen Architecten

Brusselsepoortstraat 3
2800 Mechelen

info@s3a.be_T: 015 70 15 25_F: 015 70 15 26

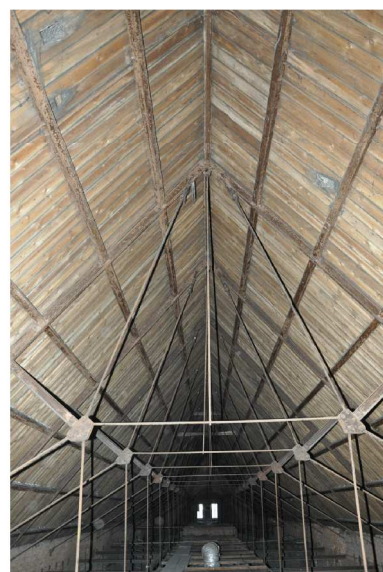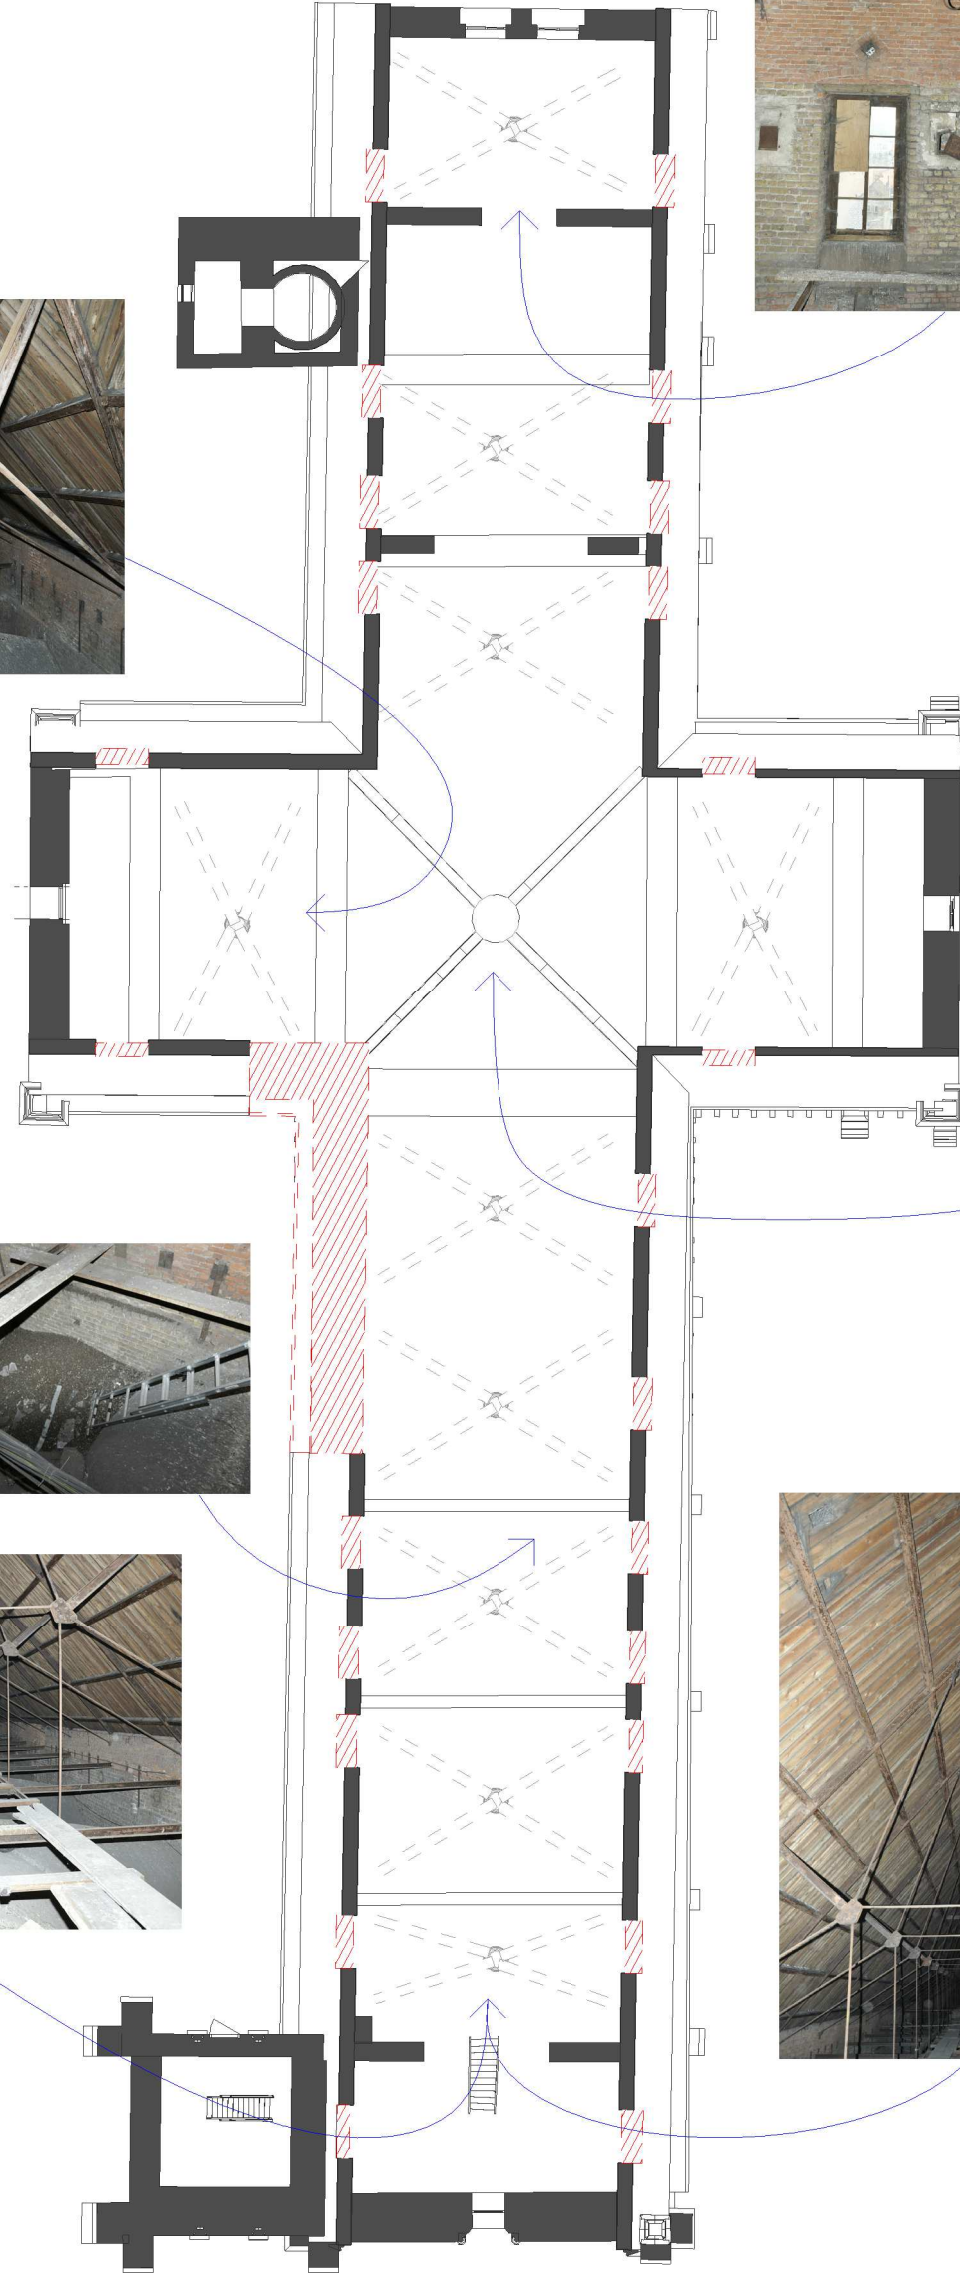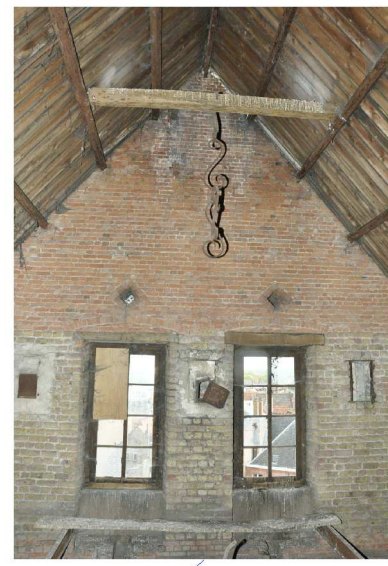

1 6° Verd. Dak 1/200 fotos
schaal 1 : 200