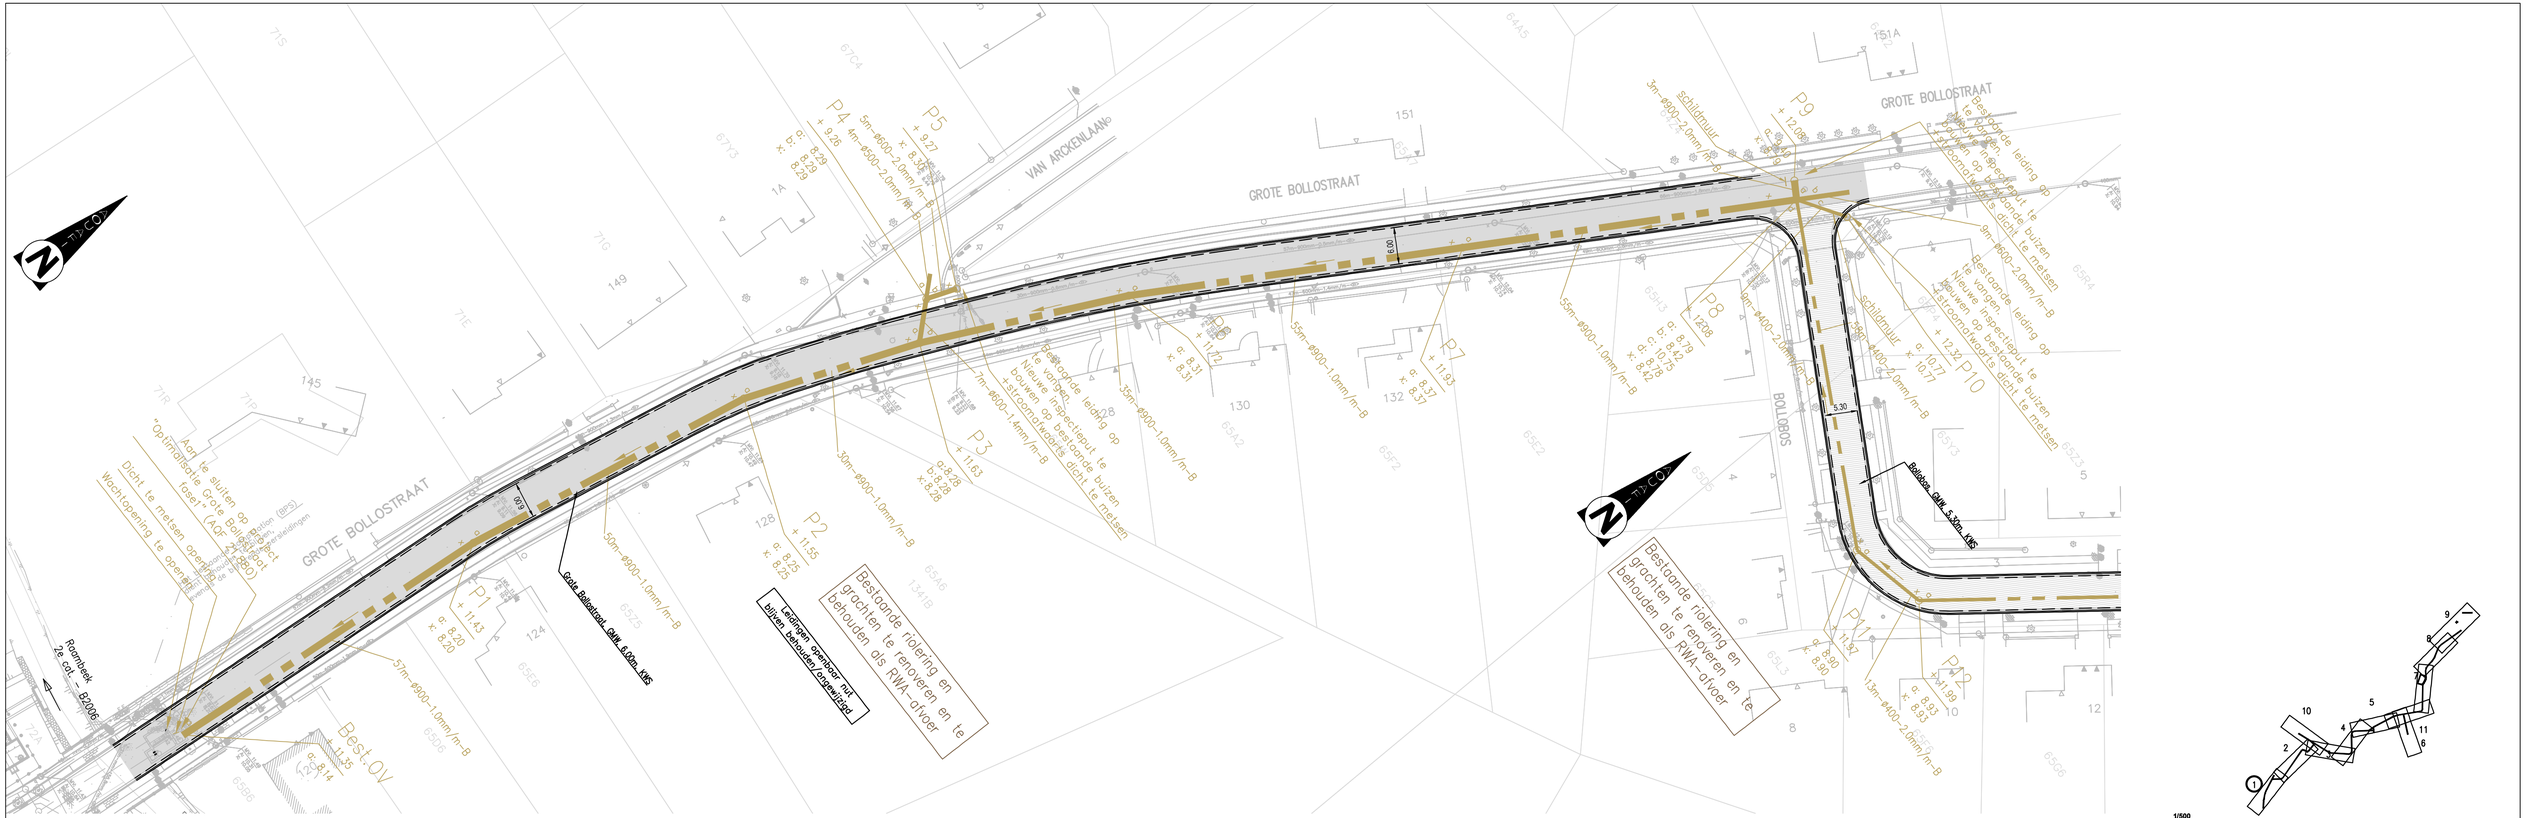
GROTE BOLLOSTRAAT
VAN ARCKENLAAN
BOLLOBOS
Roombeek 2e cat. - B2006
Aan te sluiten op bestaande Grote Bollostraat "Optimalisatie Grote Bollostraat fase1" (AGF 14.280)
Dicht te metsen opening
Wachtopening te openen
Ballon (BPS) te verwijderen
Gelijk Bollostraat, GMW 6.00m, KMS
Ballon, GMW 5.30m, KMS
Bestaande riolering en grachten te renoveren en te behouden als RWA-afvoer
Bestaande riolering en grachten te renoveren en te behouden als RWA-afvoer
Verdronken geparkeerd zijn buizen behouden onderwijsbed
Best.OV
P1 + 11.43 o: 8.20 x: 8.20
P2 + 11.55 o: 8.25 x: 8.25
P3 + 11.63 o: 8.28 x: 8.28
P4 + 9.26 o: 8.29 x: 8.29
P5 + 9.27 x: 8.30
P6 + 11.72 o: 8.31 x: 8.31
P7 + 11.93 o: 8.37 x: 8.37
P8 1238 o: 8.79 b: 8.42 o: 10.75 x: 8.78 x: 8.42
P9 + 12.08 o: 8.49 x: 8.49
P10 + 12.32 o: 10.77 x: 10.77
P11 + 11.92 o: 8.90 x: 8.90
P12 + 11.99 o: 8.93 x: 8.93
57m-Ø800-1.0mm/m-B
50m-Ø800-1.0mm/m-B
30m-Ø800-1.0mm/m-B
7m-Ø600-1.4mm/m-B
35m-Ø800-1.0mm/m-B
55m-Ø800-1.0mm/m-B
3m-Ø800-2.0mm/m-B
schuifmuur
9m-Ø400-2.0mm/m-B
13m-Ø400-2.0mm/m-B
Bestaande leiding op te vangen, inspectieput te bouwen op bestaande buizen +stroomafwaarts dicht te metsen
Nieuwe inspectieput te bouwen op bestaande buizen +stroomafwaarts dicht te metsen
5.30
6.00
1/500
0 5 10 15 30m
BA_20.679B_I_N_1 Q:\BRU\Projecten\27_Infra Leuven\Tremelo\08246.27 VBR Melboomlaan-Bonten Oostraat\DWG\2.3_Vergunningen\Omgevingsvergunning\BA_20.679B_I_N.dwg