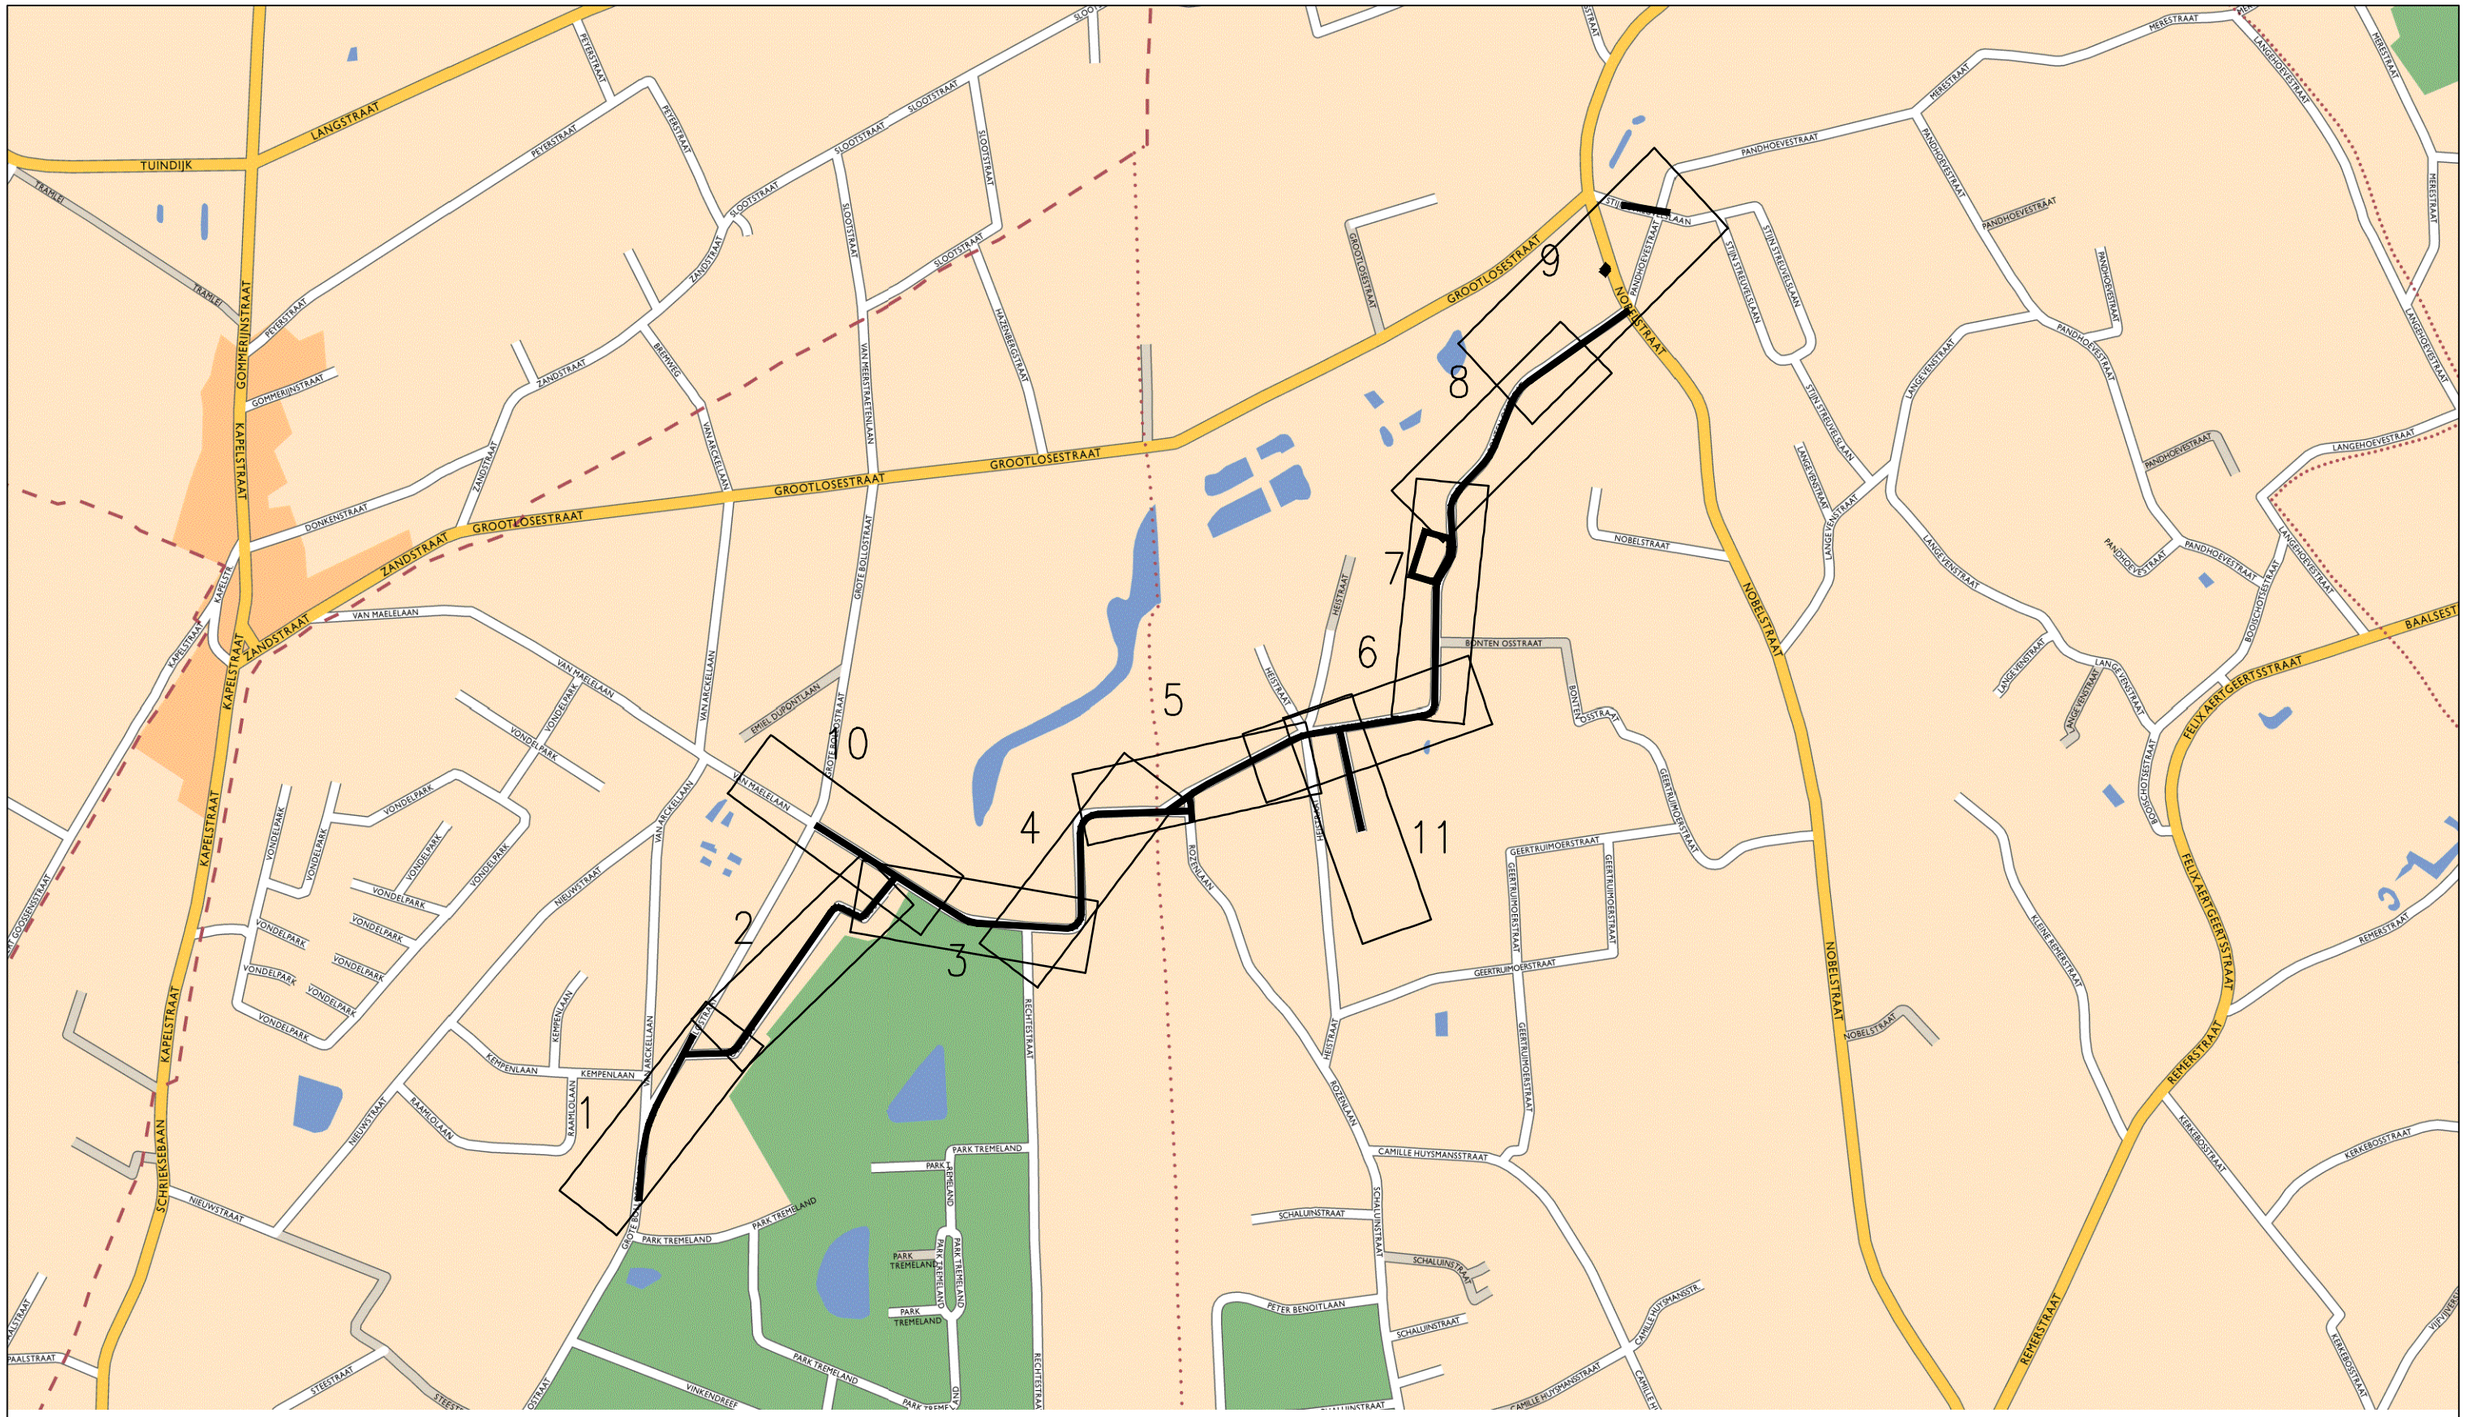

BA_20.679B_O Q:\BRU\Projecten\27_Infra Leuven\Tremelo\08246.27 VBR Meiboomlaan-Bonten Osstraat\DWG\2.3_Vergunningen\Omgevingsvergunning\BA_20.679B_O.dwg