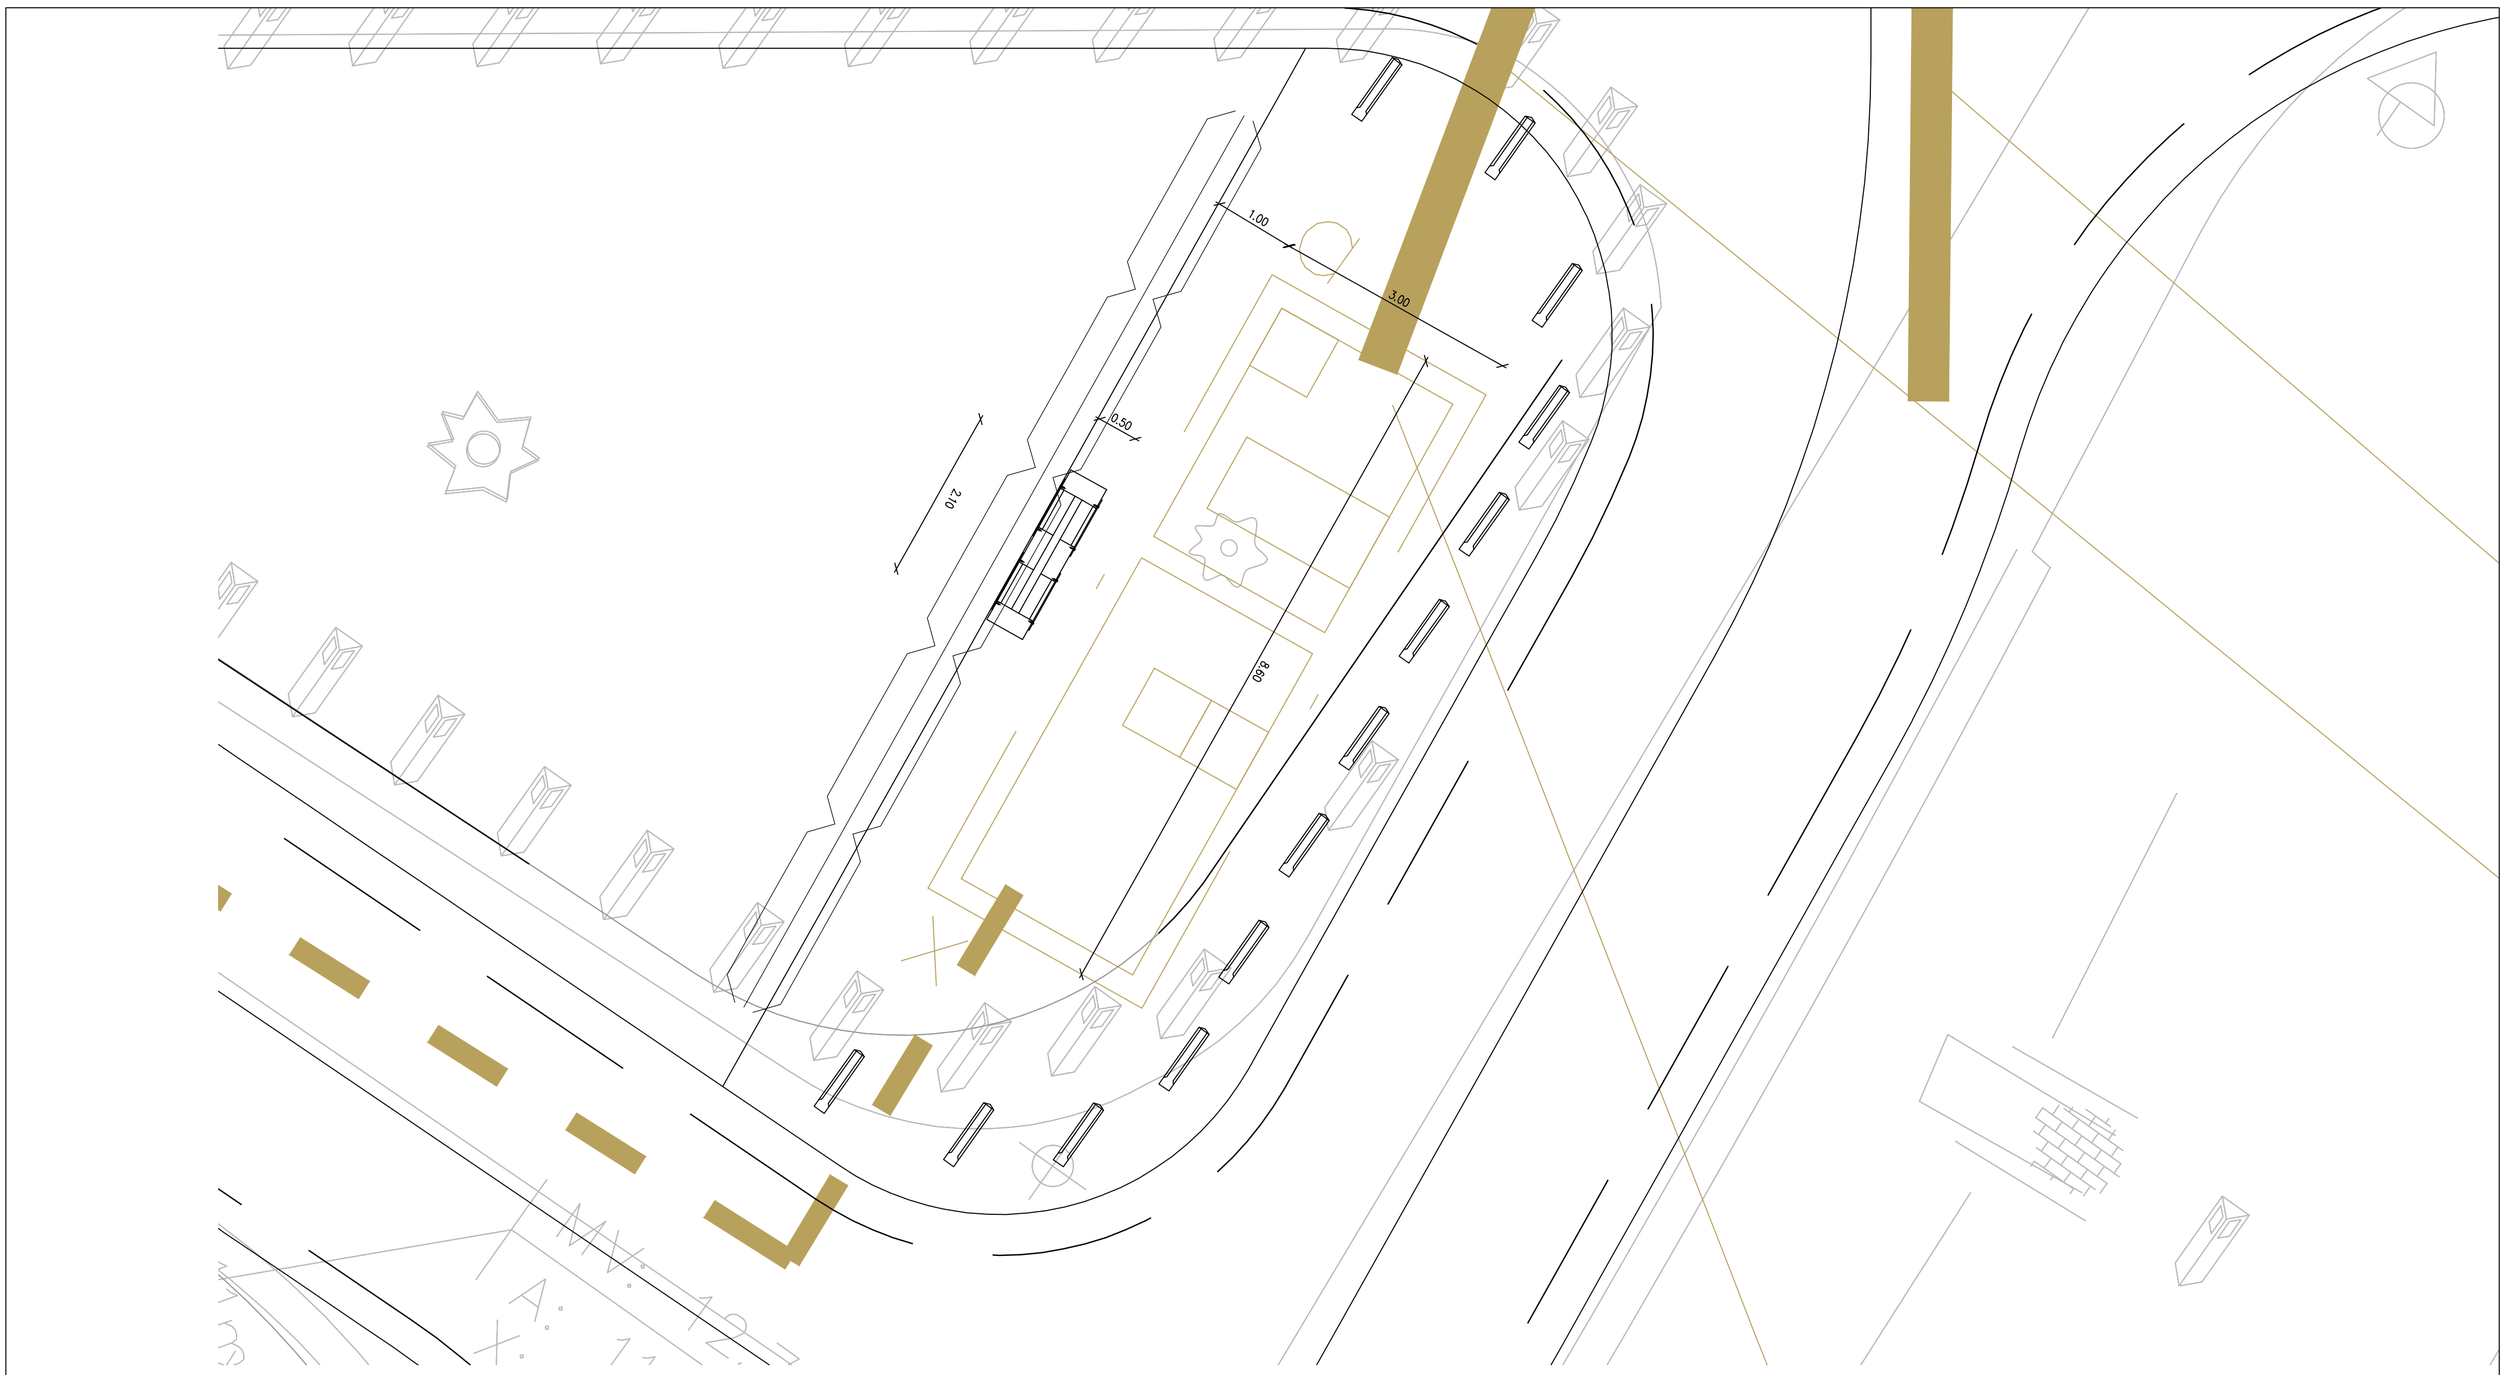

DOORSNEDE A-A

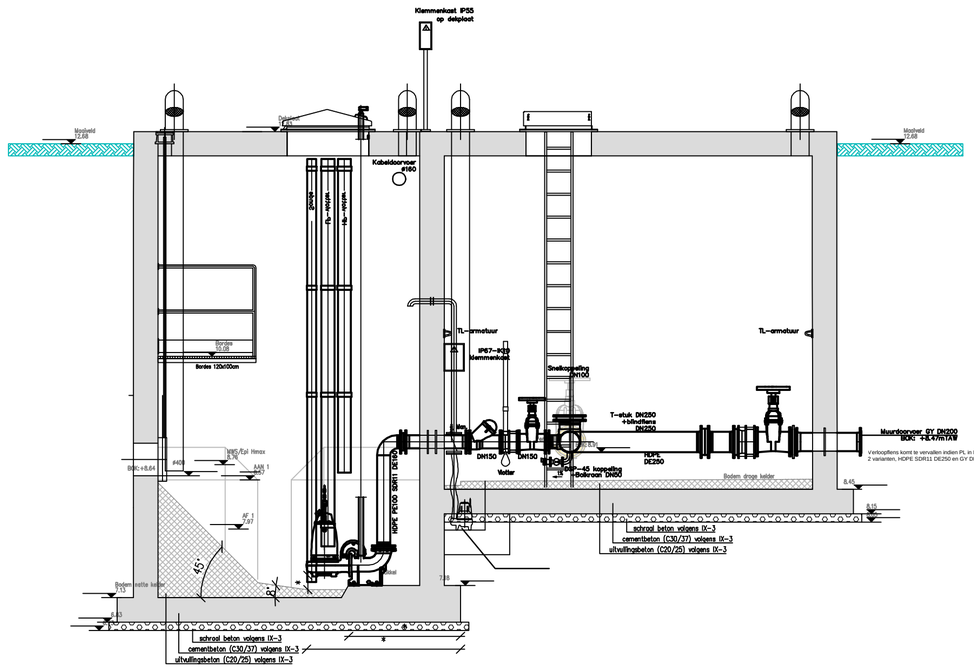

GRONDPLAN

Pompstation: PS1

Debiet	:	39 l/s
Aanslagpeilen	:	8.57m T.A.W.
Afslagpeilen	:	7.97m T.A.W.

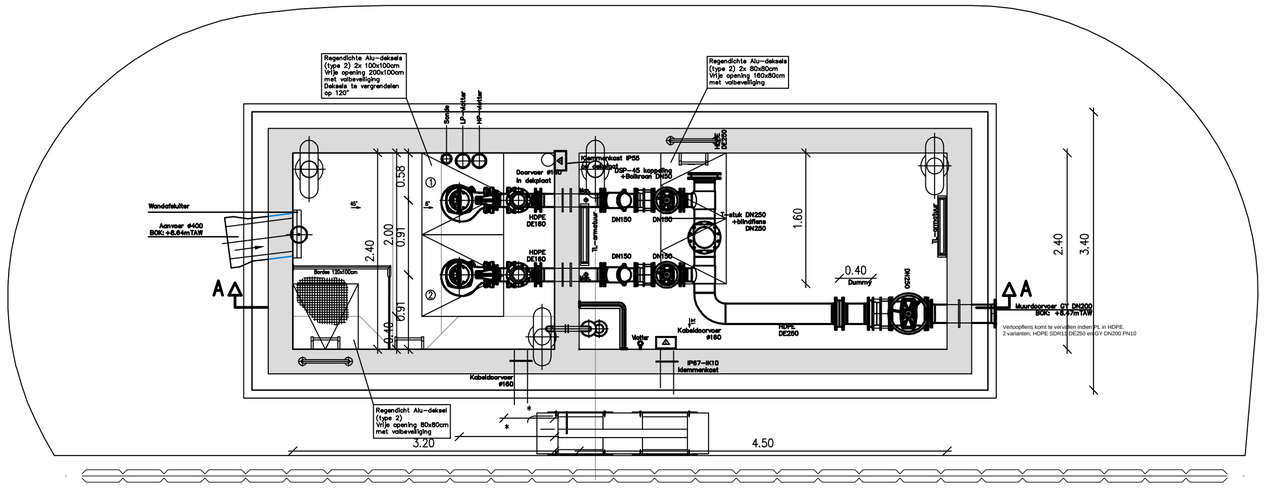

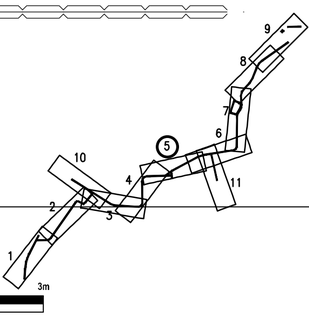

1/50

0 0.5 1 1.5 3m