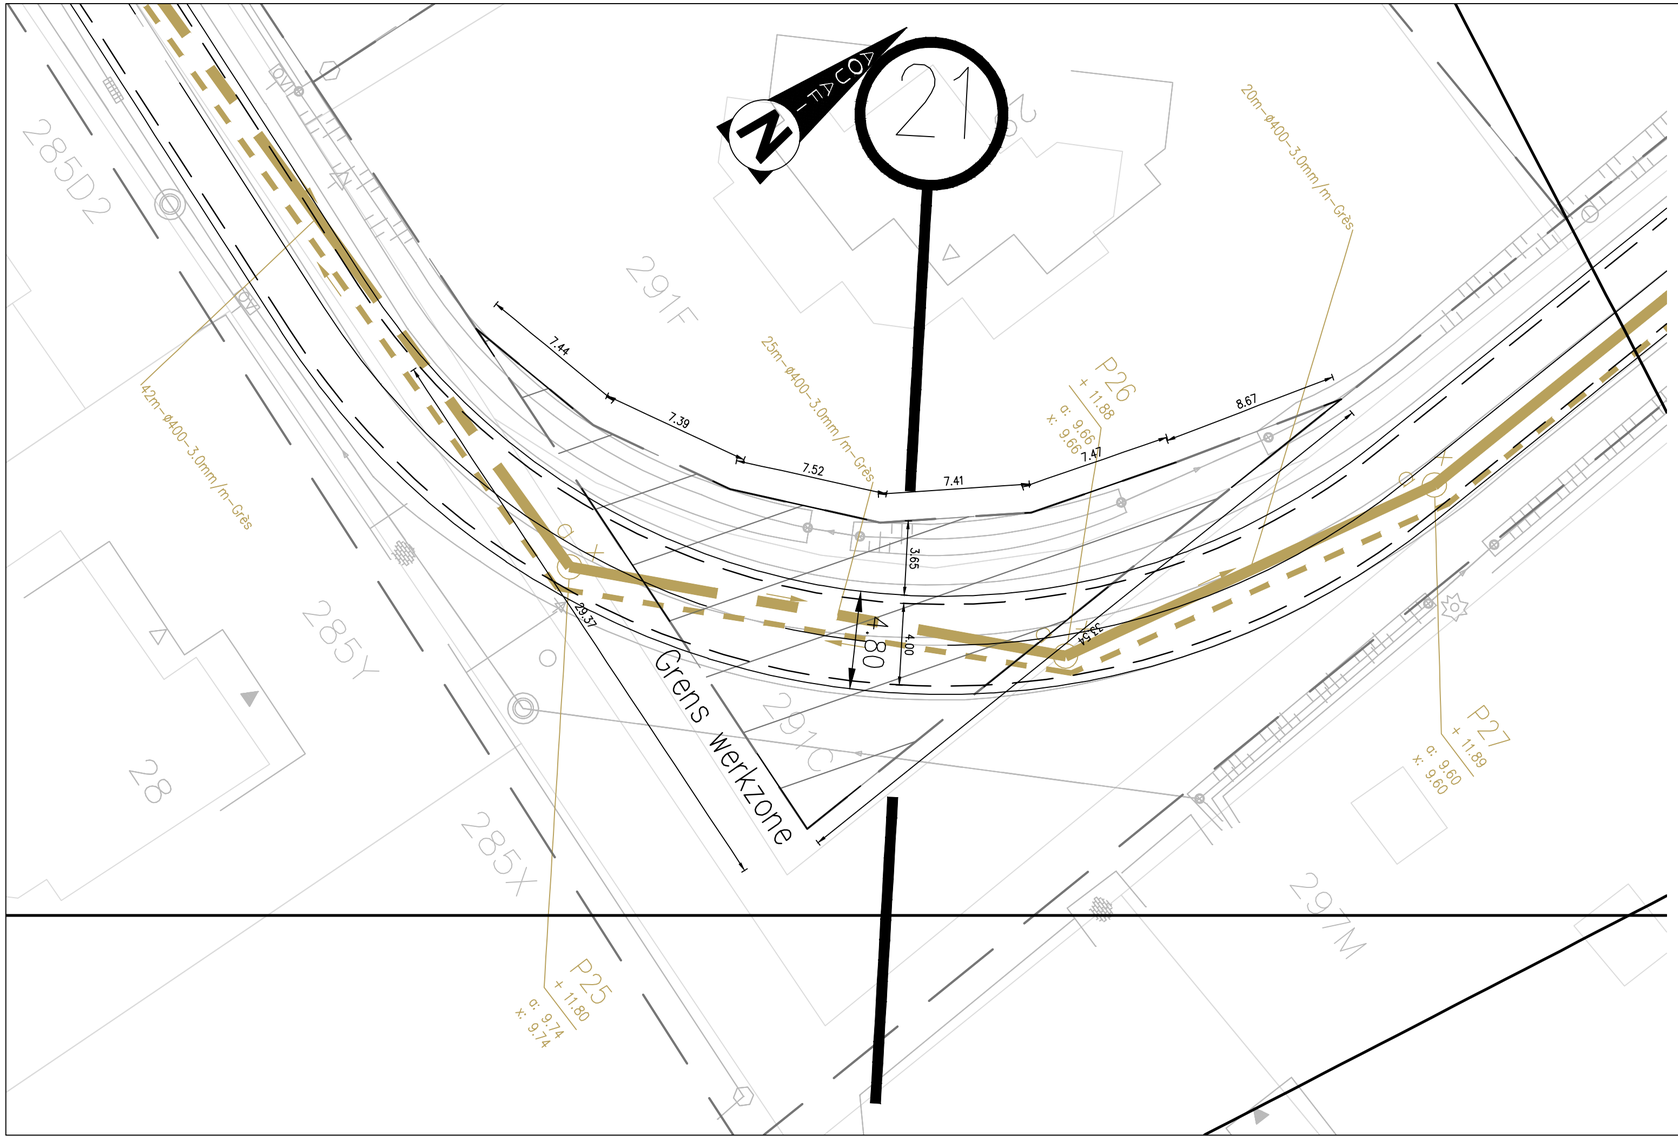

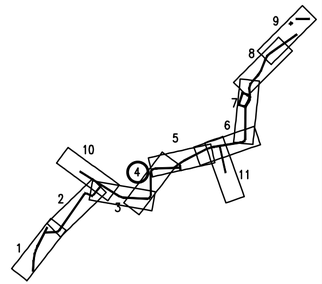

1/200

0 2 4 6 12m

BA_20.679B_riolering_P_N_4 Q:\BRU\Projecten\27_Infra Leuven\Tremelo\08246.27 VBR Meiboomlaan-Bonten Osstraat\DWG\2.3_Vergunningen\Omgevingsvergunning\BA_20.679B_P_N.dwg