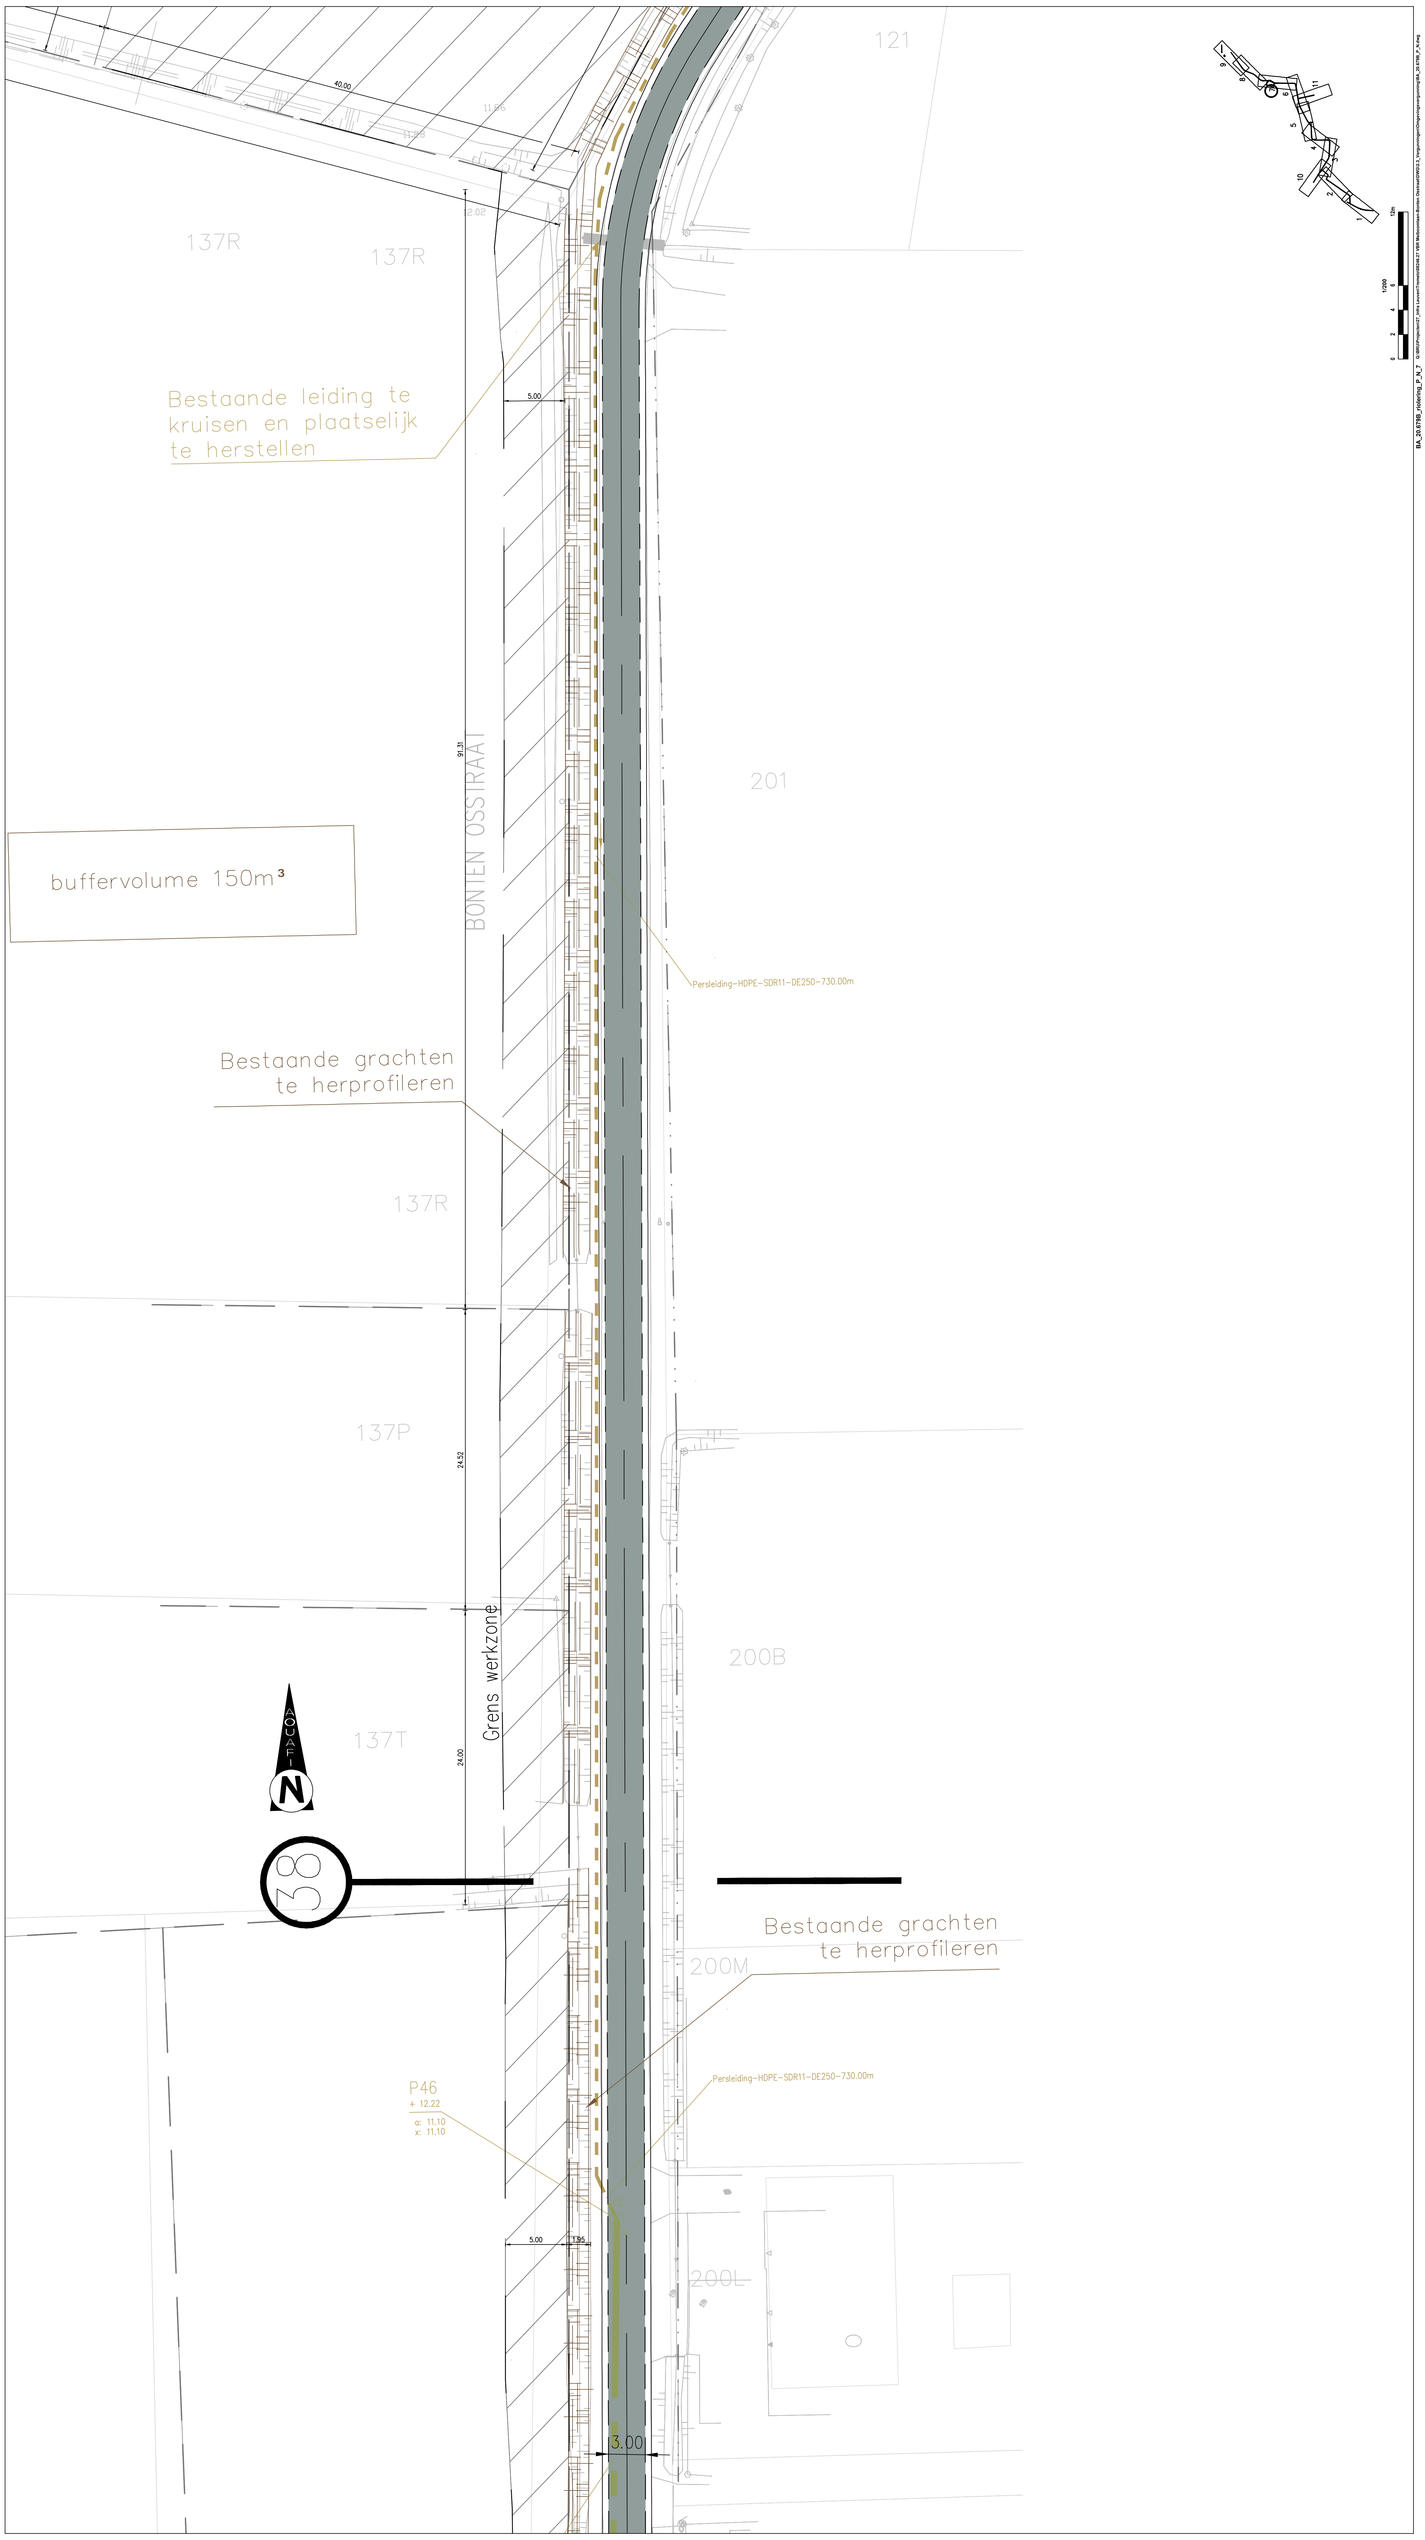
121
137R
137R
Bestaande leiding te kruisen en plaatselijk te herstellen
BONTEN OSSTRAAT
201
buffervolume 150m³
Persleiding-HDPE-SDR11-DE250-730.00m
Bestaande grachten te herprofileren
137R
137P
200B
137T
Grens werkzone
200M
Bestaande grachten te herprofileren
P46
+ 12.22
o: 11.10
x: 11.10
Persleiding-HDPE-SDR11-DE250-730.00m
200L
3.00
5.00
7.95
40.00
97.31
24.52
24.00
12.08
11.95