


LP-TOTAAL  
Vergelijkingsvlak:  
5.00m T.A.W.

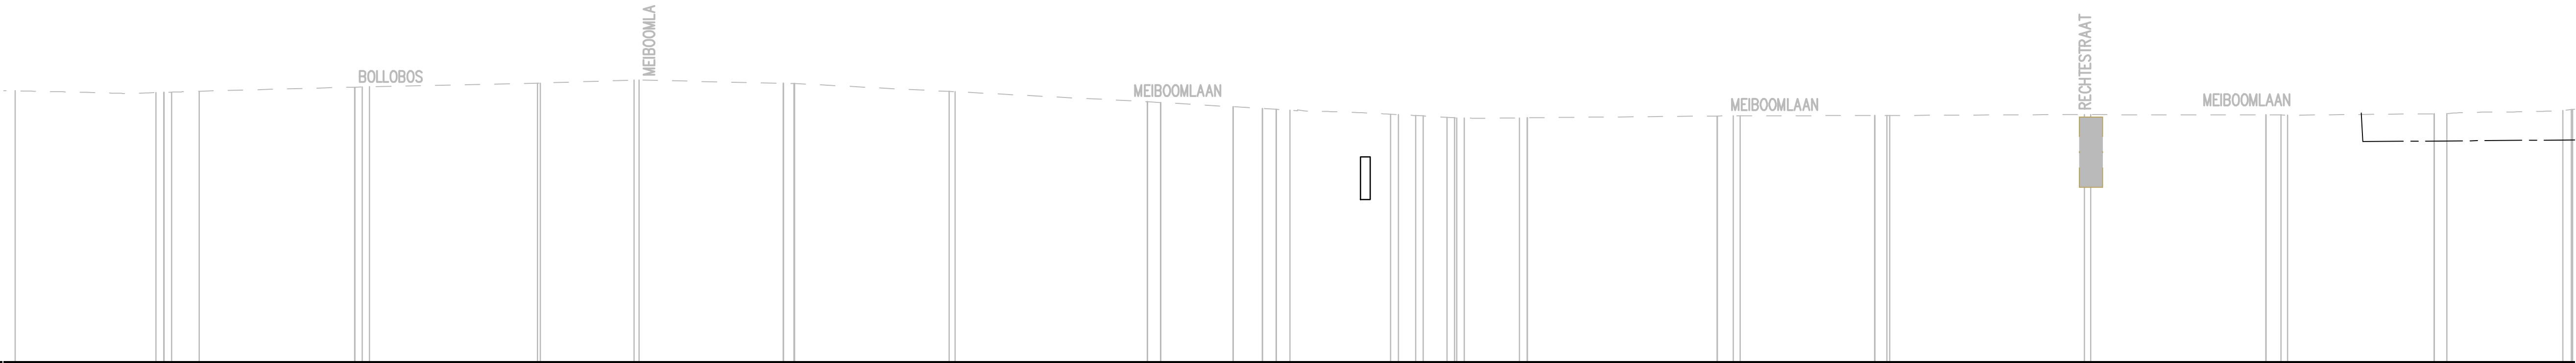

Profielnummer	14										15										16										17										18										19										20	
Tussenafstand	1.051										20.98										1.04										22.69										12.66										19.48										1.44										20.87										25.96										1.81										9.79										3.92										8.68										1.051										1.04										1.003										1.06										25.64										2.17										18.14										1.68										26.30										23.65										2.05										19.84										1.65										1.11									
Bestaand maaiveld	12.32	12.31	12.30	12.29	12.29	12.27	12.26	12.25	12.26	12.27	12.28	12.30		12.42	12.43		12.53		12.61		12.52		12.30		12.03		11.89		11.84		11.80		11.77		11.76		11.75		11.73		11.71		11.68		11.66		11.63		11.60		11.58		11.58		11.59		11.59		11.64		11.65		11.65		11.65		11.67		11.67		11.70		11.72		11.75		11.75		11.75		11.76		11.78		11.82	

